



# “ЮжуралБТИ”

общество с ограниченной ответственностью

ИНН 7451205660 КПП 745301001

р/с 40702810304060001023 кор/с 30101810300000000503

БИК 044583503 ЧФ АО “СМП БАНК” г. Челябинск

454091 г. Челябинск, ул. Труда, 164

Тел/факс: (351) 734-94-04

Район

Город (пос.) *Челябинск*

Район в городе *Калининский*

## ТЕХНИЧЕСКИЙ ПАСПОРТ НА МНОГОКВАРТИРНЫЙ ДОМ

Местоположение: \_\_\_\_\_

Адрес: *ул. Университетская Набережная, 105*

Учетный номер	<i>700741</i>
Инвентарный номер	
Кадастровый (или условный) номер	
Предыдущий кадастровый номер	

### Особые отметки

1) Размеры взяты без отделки.

2) Для целей государственного кадастрового учета основной характеристикой здания является площадь, которая определена в соответствии с Приказом Минэкономразвития от 01.03.2016 г. №90 и составляет 17391,2 кв.м.

Паспорт составлен по состоянию на *24 мая 2017 г.*

**Сведения о балансодержателе**

№ п/п	Дата записи	Наименование балансодержателя	Примечание

**Архитектурно-планировочные и эксплуатационные показатели:****Общие сведения:**

Серия, тип проекта ПС7/10-13-110

Категория жилищного фонда\*  

Количество секций 3

Литера A

Материал стен трехслойные панели

Год ввода в эксплуатацию\*\*  

Дата первичной инвентаризации 24.05.2017(кв.1-240)

Число этажей: наземных A - 19 подземных A - 1

Строительный объем 52861

**Жилые помещения:**

Число квартир 240

Число комнат 384

Общая площадь жилых помещений (квартир, комнат) 9599,9  
(нужное подчеркнуть)

Жилая площадь жилых помещений (квартир, комнат) 5803,4  
(нужное подчеркнуть)

Средняя жилая площадь квартиры 24,2

Площадь застройки 1386,5

Физический износ по состоянию на A(кв.1-240) - 0% на 24.05.2017

Общая площадь помещений здания 13744,5

Общая площадь помещений, предназначенных для обслуживания более одного помещения в доме (общие помещения дома) 3563,4

**Нежилые помещения:**

Общая площадь нежилых помещений 581,2

Площадь лоджий, балконов, веранд, террас:

фактическая 1598,6

с понижающими коэффициентами 678,5

**Общая стоимость здания\*\*\***

Действительная инвентаризационная стоимость, руб. в ценах 2017 г.	Полная балансовая стоимость, руб. в ценах 2017г.	Остаточная балансовая стоимость, руб. в ценах 2017г.

\* Заполняется в зависимости от формы собственности

\*\* Заполняется при наличии документа, подтверждающего ввод объекта в эксплуатацию в установленном порядке

\*\*\* Заполняется в ценах, действовавших на момент составления технического паспорта



		0,28*0,12+1,2*6,36+4*1,5+1,5*2,98)			
	Гандус	2*1,2+6,6*1,2+3,6*1,2+2,4*5,17+7,3*1,17+1,13*8,34+5,5*1,2	51,6		
	Площадка	1,3*3,6*3	14,0		
	Прямки	1,53*1,04*6+2,75*1,5*3	21,9		
	Спуск в подвал	4,02*1,7+2,55*1,52+3,99*1,68+3,28*1,52+3,22*1,88+1,64*2,25+3,99*1,66+3,18*1,54+4*1,69+3,37*1,51+1,66*2,28+1,9*3,5+1,68*2,89+1,48*2,26+4*1,68+3,28*1,41+2,28*1,7+3,3*1,85	95,5		
		<b>Съемочная площадь</b>	<b>20339,1</b>		<b>52861</b>
		<b>Застроенная площадь</b>	<b>1386,5</b>		

## Исчисление площадей и объёмов нежилых помещений

Литера	Номер помещения	Наименование помещения	Этаж	Формулы для подсчета площадей по наружному обмеру	Площадь, м <sup>2</sup>	Высота, м	Объем, м <sup>3</sup>
A	1		1	12,5*3,23+4,42*6,26	68,0	3,20	218
A	2		1	4,42*6,24+6,17*3,08+0,32*1,5	47,1	3,20	151
A	3		1	4,57*6,17+0,32*1,5+7,38*7,86+5,45*4,65	112,0	3,20	358
A	4		1	12,5*2,99+4,42*6,25	65,0	3,20	208
A	5		1	4,42*6,25+6,17*3,08+0,32*1,5	47,1	3,20	151
A	6		1	4,57*6,17+0,32*1,5+7,66*7,86+5,72*4,65	115,5	3,20	370
		Крыльцо		1,94*1,22-0,12*0,28+1,8*1,3+1,24*3,11+4*1,5	14,5		
A	7		1	12,5*3,23+4,42*6,26	68,0	3,20	218
A	8		1	4,42*6,24+6,17*3,08+0,32*1,5	47,1	3,20	151
A	9		1	4,57*6,17+0,32*1,5+7,66*7,86+5,72*4,65	115,5	3,20	370
		Крыльцо		1,5*4+1,2*4,44+1,04*1,51+1,94*1,25-0,12*0,28	15,3		

**Описание конструктивных элементов и определение износа здания и его частей.**

Литера А Год ввода в эксплуатацию \_\_\_\_\_ Число этажей 19 Группа капитальности 1  
 Вид внутренней отделки \_\_\_\_\_ Сборник \_\_\_\_\_ Таблица \_\_\_\_\_  
 Год реконструкции \_\_\_\_\_ Год капитального ремонта \_\_\_\_\_

№ п/п	Наименование конструктивных элементов	Описание конструктивных элементов (материал, конструкция, отделка и прочее)	Техническое состояние (осадки, трещины, гниль и т. п.)	Удельный вес по таблице, %	Поправка к удельному весу, %	Удельный вес конструктивного элемента, %	Износ, %	Процент износа к строению (гр.7 * гр.8) / 100
1	Фундаменты	Ж/б цокольные панели, Свайный с монолитным железобетонным ростверком	Хорошее	8,0	1	8,0		
2	Стены	Стены	Трехслойные панели	Хорошее	19,0	1	19,0	
		Перегородки	Бетонные, Кирпичные, ГВЛ	Хорошее	7,0	1	7,0	
3	Перекрытия	Чердачное	Железобетонные плоские панели	Хорошее	14,0	1	14,0	
		Междуэтажное	Железобетонные плоские панели					
		Подвальное	Железобетонные плоские панели					
4	Крыша	Мягкая кровля мембранного типа	Хорошее	2,0	1	2,0		
5	Полы	Бетонные	Хорошее	4,0	1	4,0		
6	Проемы	Оконные	Стеклопакет	Хорошее	8,0	1	8,0	
		Дверные	Металлические					
7	Отделочные работы	Внутренняя отделка		Хорошее	16,0	1	16,0	
		Наружная отделка	Окраска стен фасада					
8	Санитарно и электротехнические устройства	Отопление	Центральное	Хорошее	15,0	1	15,0	
		Водопровод	От городской сети					
		Гор. водоснабжение	Центральное					
		Канализация	Общесплавная					
		Ванны						
		Электроосвещение	Скрытая проводка					
		Радио						
		Телефон						
		Вентиляция	Естественная по каналам					
		Лифт	Лифт встроенный					
		Газоснабжение						
Телевидение								
Мусоропровод								
Напольные электроплиты								
9	Прочие работы	Крыльца, Лоджии, Пандус	Хорошее	5,0	1	5,0		
<b>Итого</b>							<b>98,0</b>	

% износа, приведенный к 100 по формуле: % износа (гр.9) \* 100 / уд.вес (гр.7) по состоянию на 24 мая 2017 г.

**Техническое описание пристроек (неотапливаемых), веранд, террас.**

Литера	Удельный вес по таблице	Поправки	Удельный вес с поправками	Литера	Удельный вес по таблице	Поправки	Удельный вес с поправками
Наименование				Наименование			
Сборник / Таблица				Сборник / Таблица			
Наименование конструктивных элементов				Наименование конструктивных элементов			
Фундаменты				Фундаменты			
Стены				Стены			
Перегородки				Перегородки			
Колонны				Колонны			
Перекрытия				Перекрытия			
Покрытия				Покрытия			
Крыша				Крыша			
Полы				Полы			
Проемы				Проемы			
Отделочные работы				Отделочные работы			
Электроосвещение				Электроосвещение			
Прочие работы				Прочие работы			
<b>Итого Износ, %</b>				<b>Итого Износ, %</b>			

Литера	Удельный вес по таблице	Поправки	Удельный вес с поправками	Литера	Удельный вес по таблице	Поправки	Удельный вес с поправками
Наименование				Наименование			
Сборник / Таблица				Сборник / Таблица			
Наименование конструктивных элементов				Наименование конструктивных элементов			
Фундаменты				Фундаменты			
Стены				Стены			
Перегородки				Перегородки			
Колонны				Колонны			
Перекрытия				Перекрытия			
Покрытия				Покрытия			
Крыша				Крыша			
Полы				Полы			
Проемы				Проемы			
Отделочные работы				Отделочные работы			
Электроосвещение				Электроосвещение			
Прочие работы				Прочие работы			
<b>Итого Износ, %</b>				<b>Итого Износ, %</b>			



**Общая стоимость в ценах 1969г.**


	Восстановительная стоимость, руб.	Действительная инвентаризационная стоимость, руб.
Здание и его части		
Служебные постройки		
Сооружения		
<b>Всего</b>		

**Опись (содержание) технического паспорта**

№ п/п	Наименование	Дата составления	Масштаб	Количество страниц	Примечание
1	Технический паспорт	24.05.2017		6	
2	План земельного участка	24.05.2017	1:500	1	
3	Поэтажный план	24.05.2017	1:200	19	
4	Экспликации	24.05.2017		33	


**Отметка об обследовании**

Дата обследования	Исполнил		Проверил		Руководитель	
	Ф.И.О.	Подпись	Ф.И.О.	Подпись	Ф.И.О.	Подпись
24 мая 2017 г.	Васильева Ирина Олеговна	<i>[Signature]</i>	Арбузина Анна Александровна	<i>[Signature]</i>	Арбузина Анна Александровна	<i>[Signature]</i>

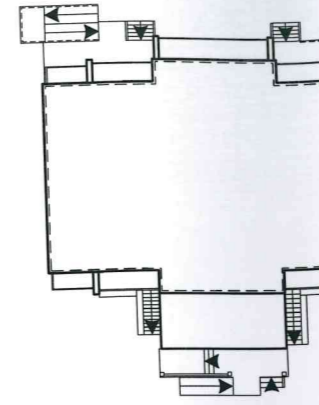


ул. Университетская Набережная

ООО «ЮжУралБТИ» г. Челябинск, ул. Труда, 164			<b>РФ</b>
Схема расположения Лит.А по ул. Университетская Набережная, 105 г. Челябинск			Масштаб 1:500
Дата	Исполнитель	Ф.И.О.	Подпись
5.17	Инженер	Васильева И.О.	<i>[Signature]</i>
	Нач. отдела	Арбузина А.А.	<i>[Signature]</i>
	Руководитель	Арбузина А.А.	<i>[Signature]</i>

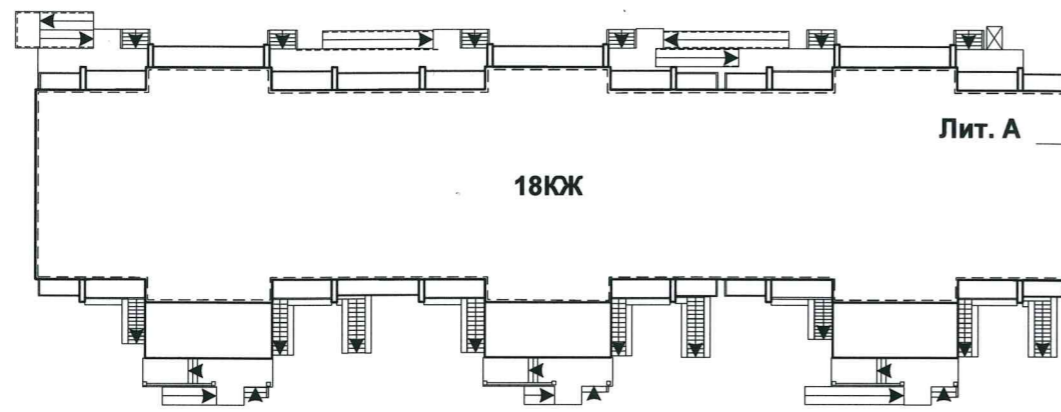

ул. Университетская Набережная, 105

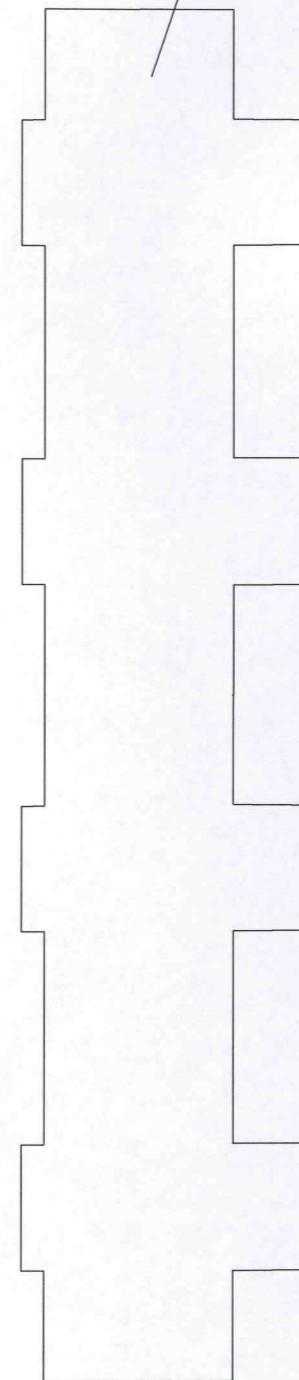


ул. Университетская Набережная

ООО «ЮжУралБТИ» г. Челябинск, ул. Труда, 164			РФ
Лист №	Схема расположения Лит.А по ул. Университетская Набережная, 105 г. Челябинск		Масштаб 1:500
Дата	Исполнитель	Ф.И.О.	Подпись
24.05.17	Инженер	Васильева И.О.	<i>[Signature]</i>
	Нач. отдела	Арбузина А.А.	<i>[Signature]</i>
	Руководитель	Арбузина А.А.	<i>[Signature]</i>



Техническое подполье

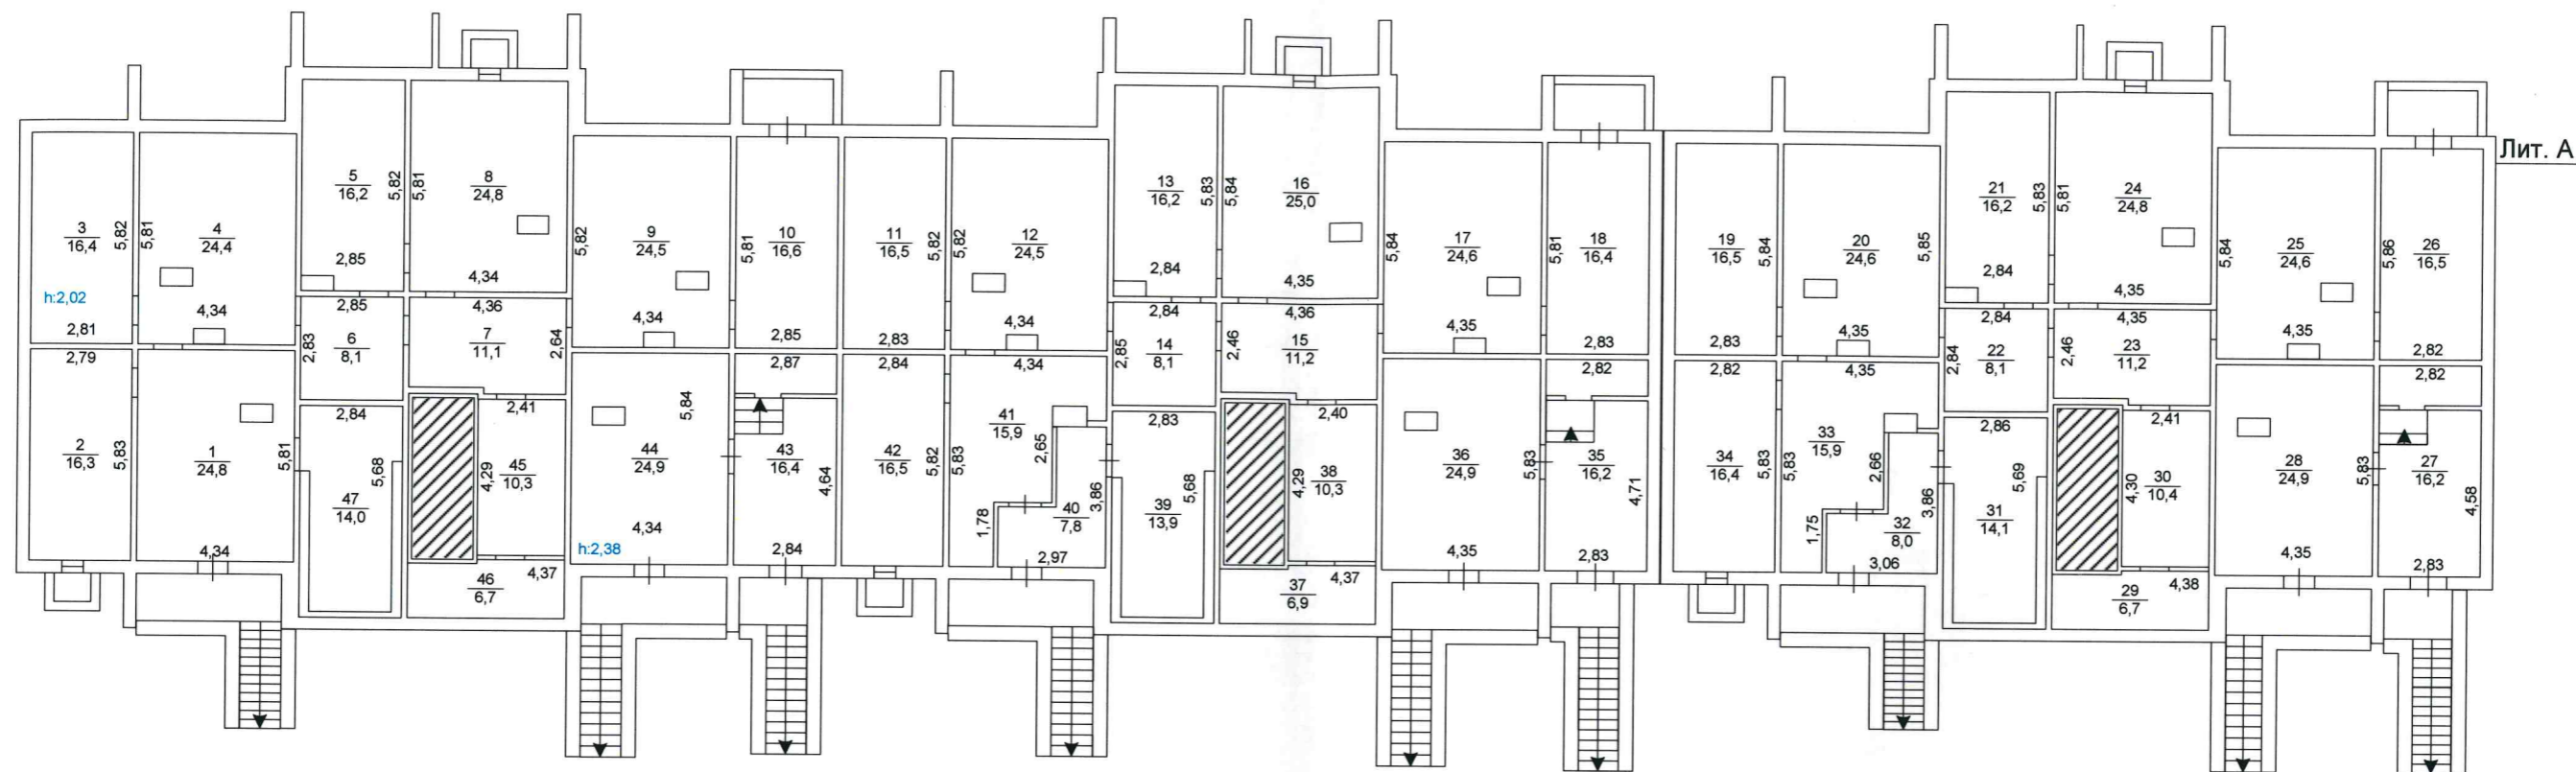


ул. Университетская Набережная, 105

ООО «ЮжУралБТИ» г. Челябинск, ул. Труда, 164		РФ
Лист №	Позэтажный план Лит.А по ул. Университетская Набережная, 105 г. Челябинск	Масштаб 1:200
Дата	Исполнитель	Ф.И.О.
24.05.17	Инженер	Васильева И.О.
	Нач.отдела	Арбузина А.А.
	Руководитель	Арбузина А.А.

1 этаж

68,45

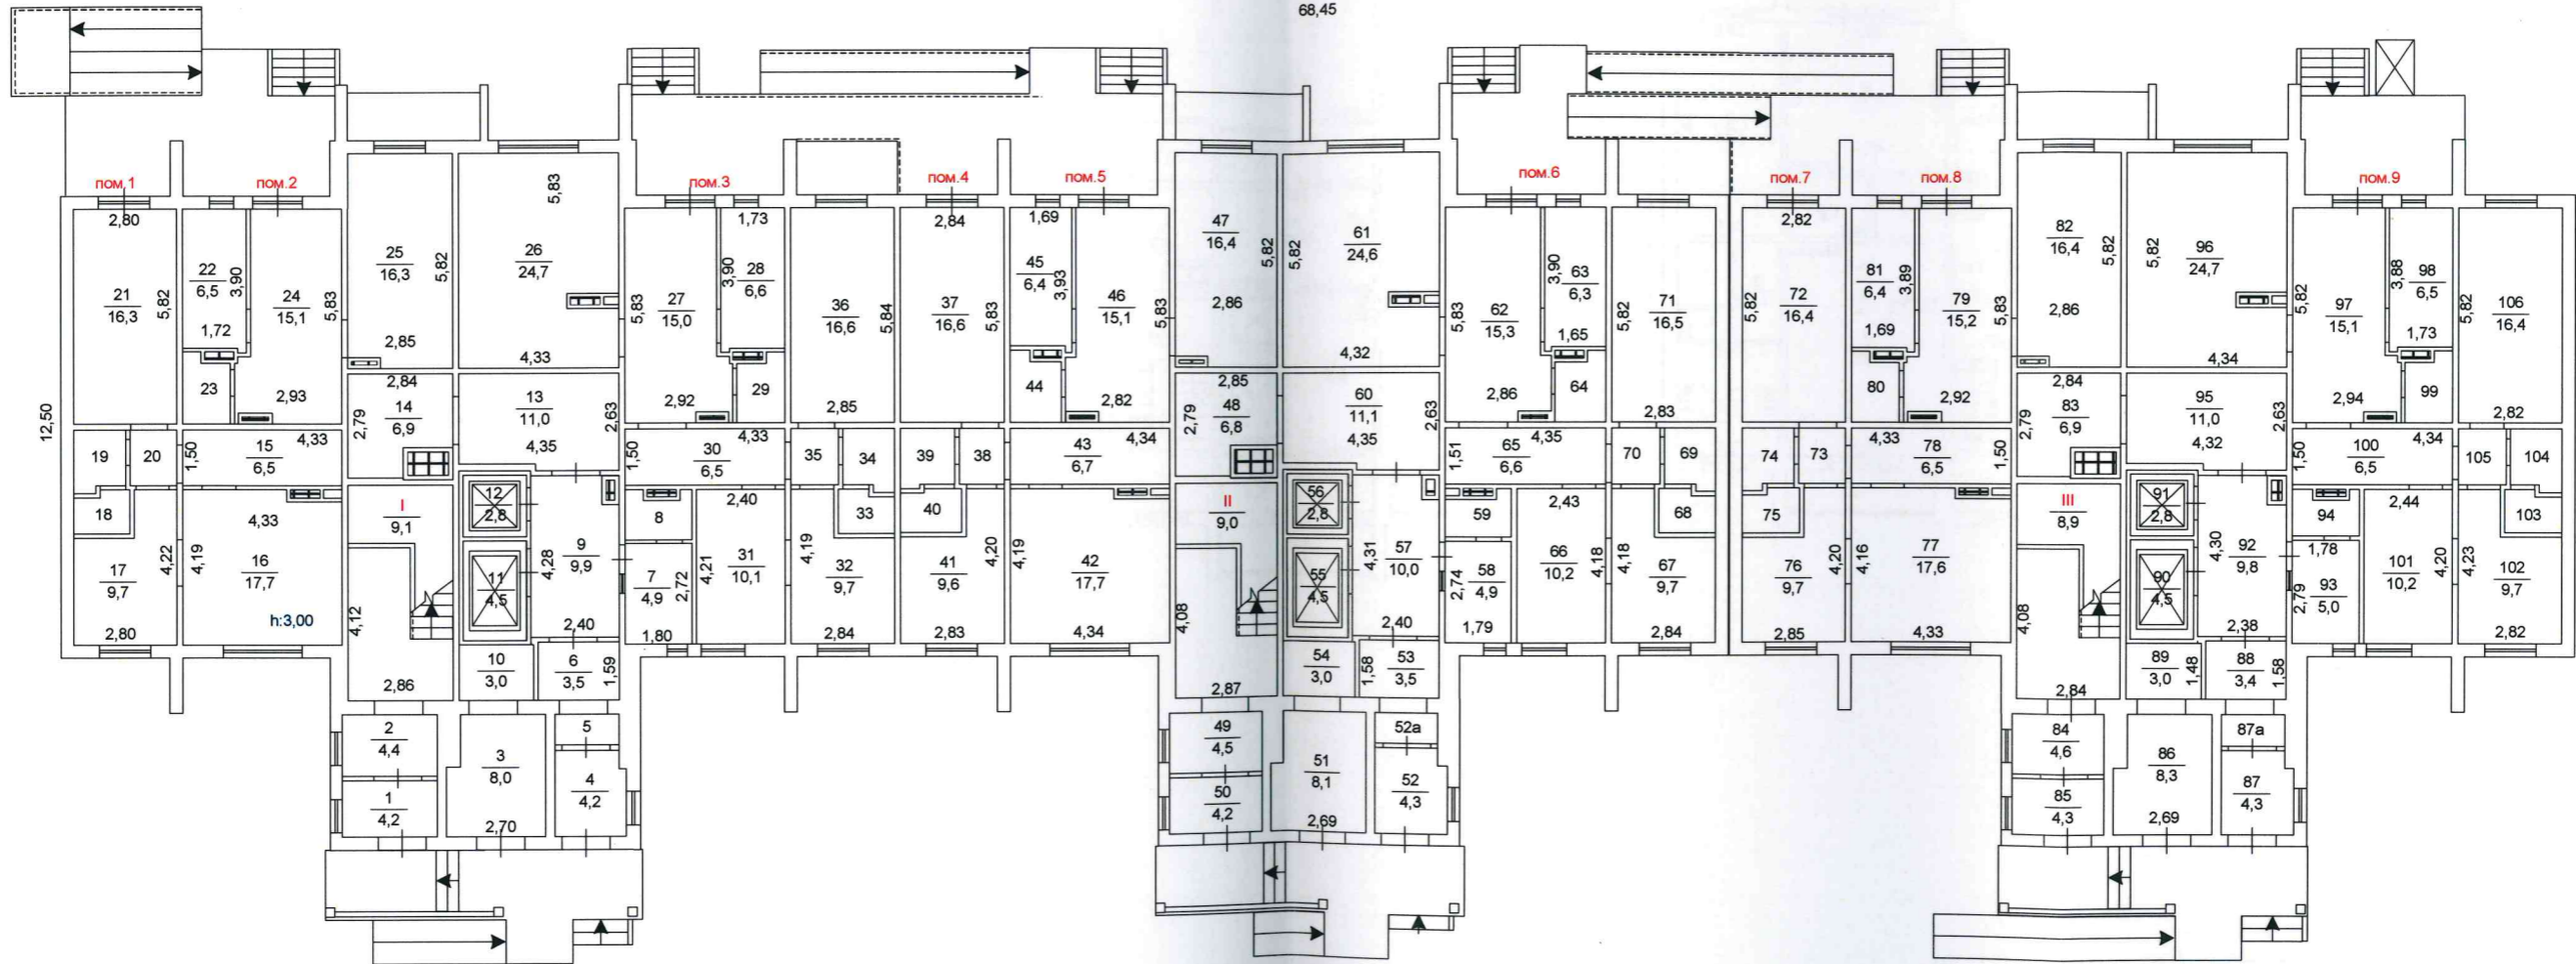


Лит.А  
Н:51,92

ул. Университетская Набережная, 105

ООО «ЮжУралБТИ» г. Челябинск, ул. Труда, 164			РФ
Лист №	Позтажный план Лит.А по ул. Университетская Набережная, 105 г. Челябинск		Масштаб 1:200
Дата	Исполнитель	Ф.И.О.	Подпись
24.05.17	Инженер	Васильева И.О.	<i>[Signature]</i>
	Нач.отдела	Арбузина А.А.	<i>[Signature]</i>
	Руководитель	Арбузина А.А.	<i>[Signature]</i>

2 этаж

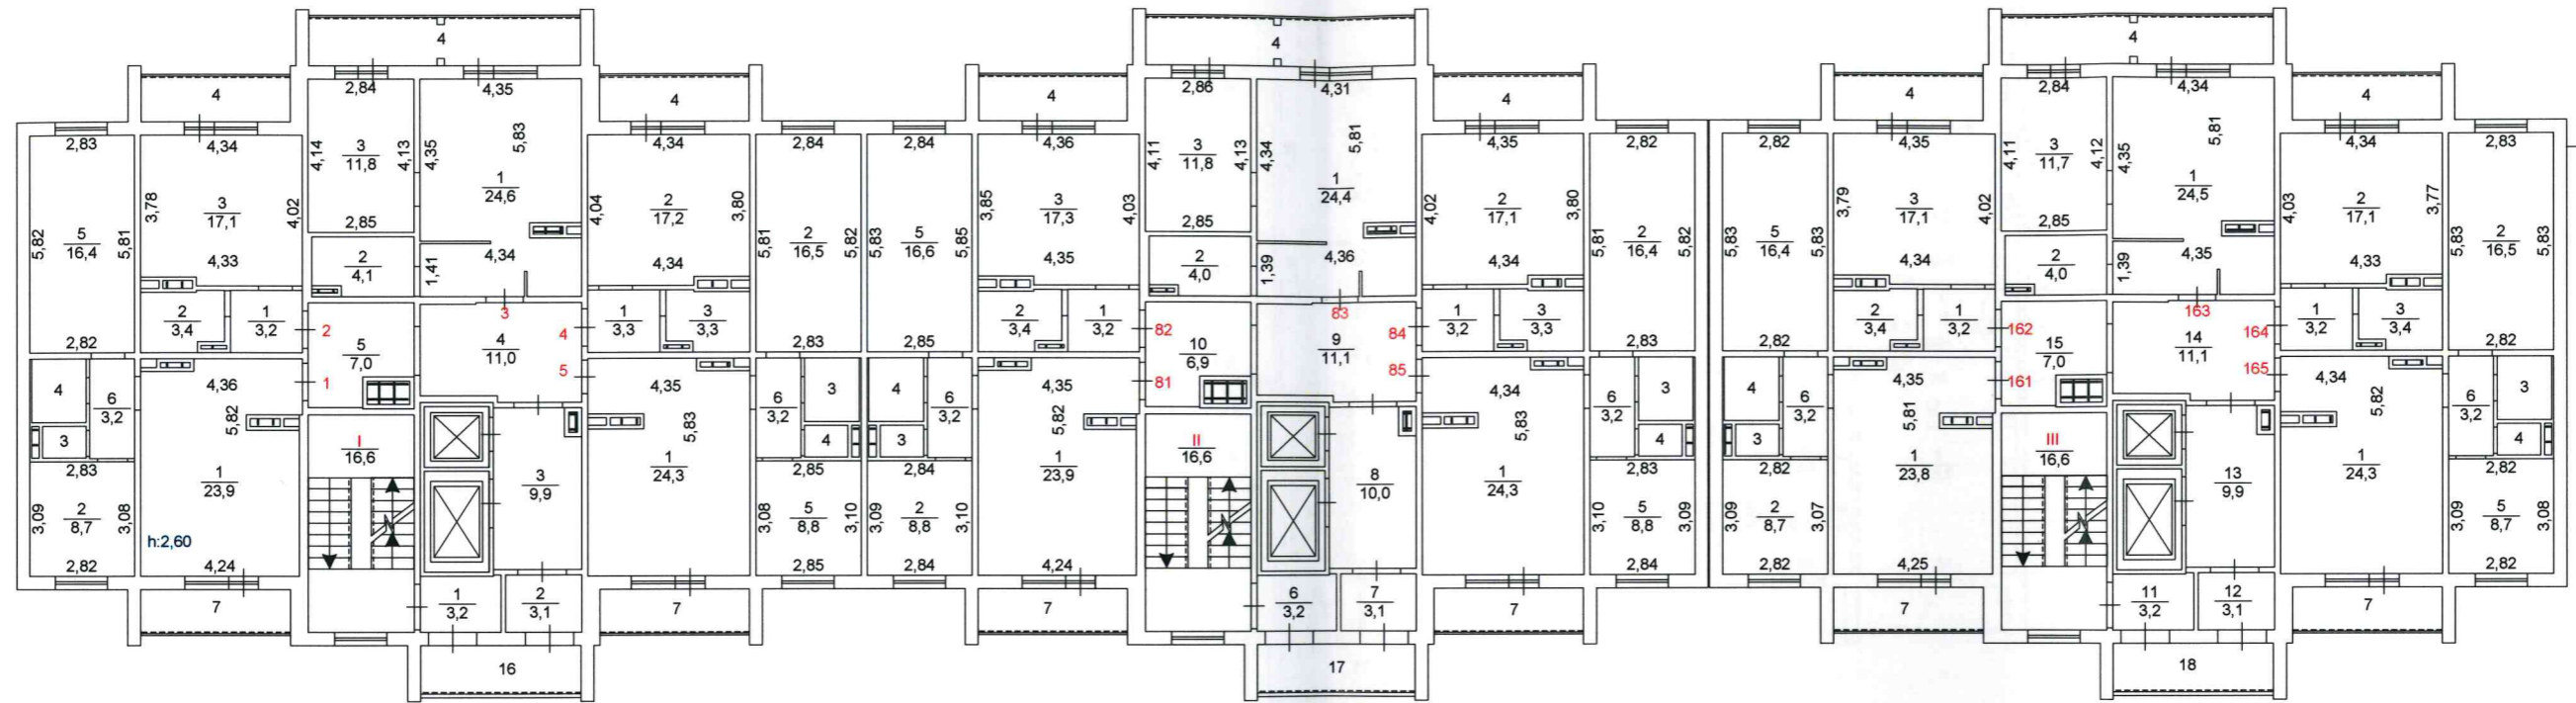


Лит. А

ул. Университетская Набережная, 105

ООО «ЮжУралБТИ» г. Челябинск, ул. Труда, 164		РФ	
Лист №	Поэтажный план Лит.А по ул. Университетская Набережная, 105 г. Челябинск		Масштаб 1:200
Дата	Исполнитель	Ф.И.О.	Подпись
24.05.17	Инженер	Васильева И.О.	<i>[Signature]</i>
	Нач.отдела	Арбузина А.А.	<i>[Signature]</i>
	Руководитель	Арбузина А.А.	<i>[Signature]</i>

3 этаж

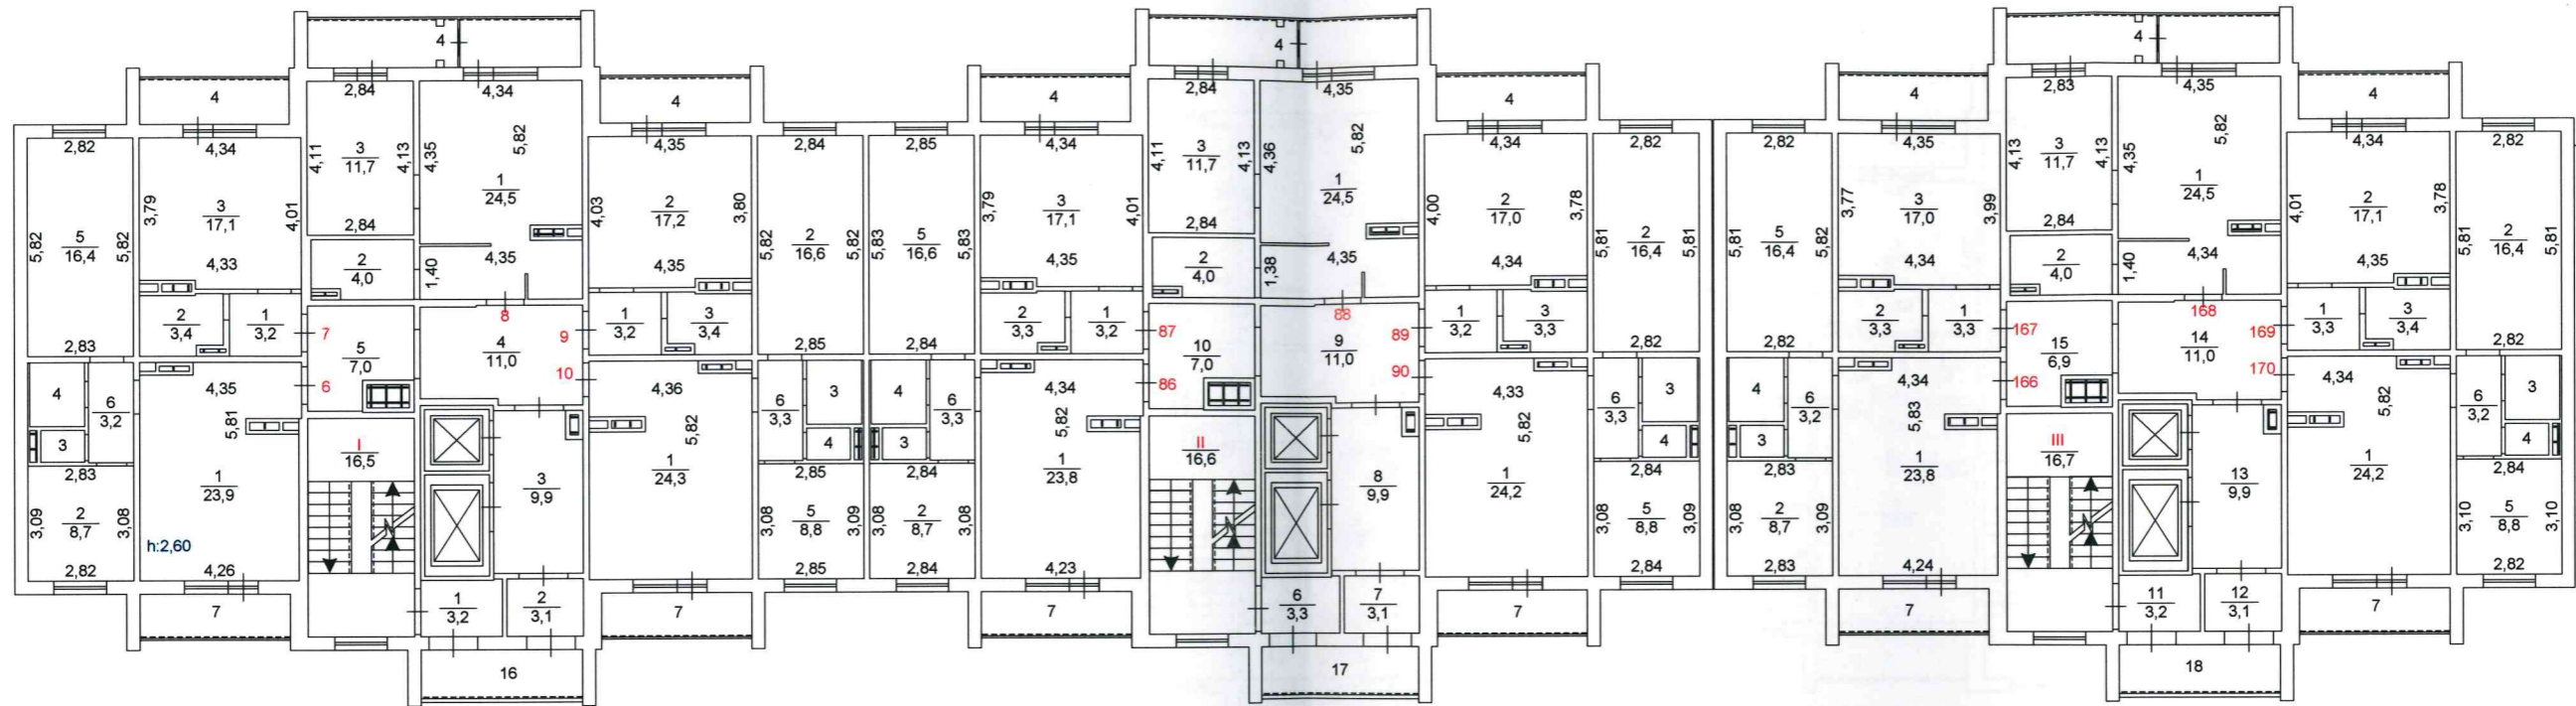


Лит. А

ул. Университетская Набережная, 105

ООО «ЮжУралБТИ» г. Челябинск, ул. Труда, 164			РФ
Лист №	Поэтажный план Лит.А по ул. Университетская Набережная, 105 г. Челябинск		Масштаб 1:200
Дата	Исполнитель	Ф.И.О.	Подпись
24.05.17	Инженер	Васильева И.О.	<i>Васильева И.О.</i>
	Нач.отдела	Арбузина А.А.	<i>Арбузина А.А.</i>
	Руководитель	Арбузина А.А.	<i>Арбузина А.А.</i>

4 этаж

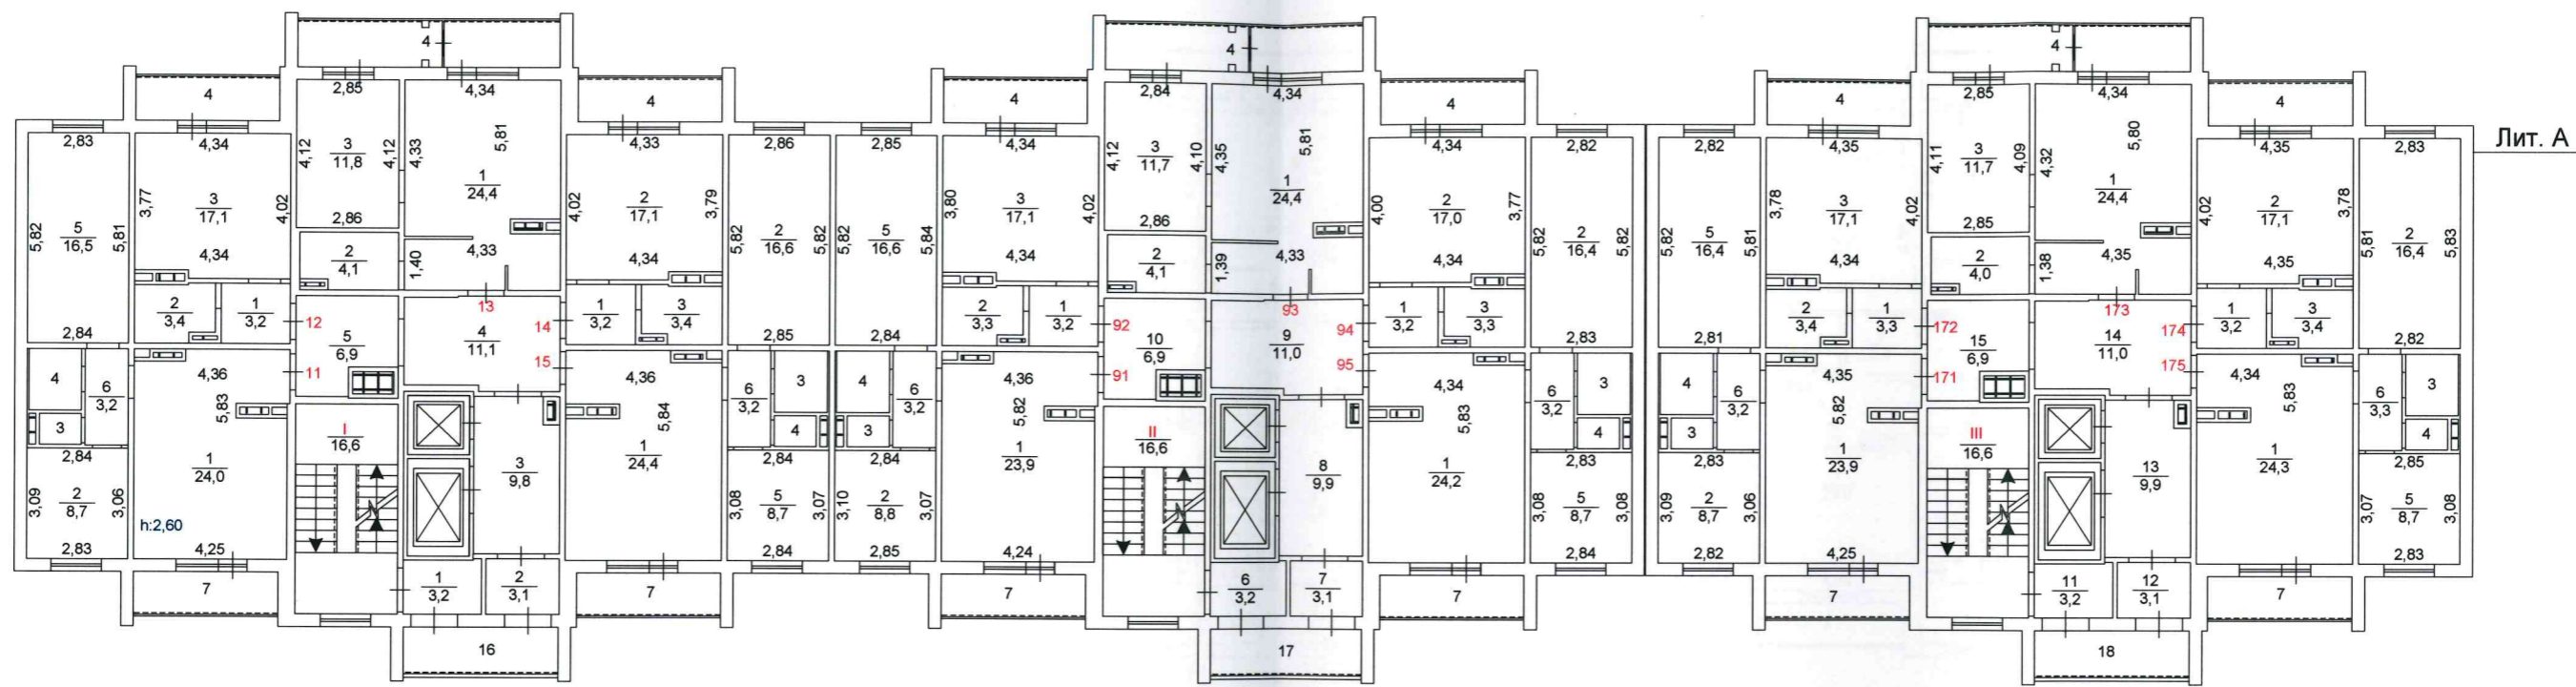


ул. Университетская Набережная, 105

Лит. А

ООО «ЮжУралБТИ» г. Челябинск, ул. Труда, 164		РФ	
Лист №	Позтажный план Лит.А по ул. Университетская Набережная, 105 г. Челябинск		Масштаб 1:200
Дата	Исполнитель	Ф.И.О.	Подпись
24.05.17	Инженер	Васильева И.О.	<i>[Signature]</i>
	Нач.отдела	Арбузина А.А.	<i>[Signature]</i>
	Руководитель	Арбузина А.А.	<i>[Signature]</i>


5 этаж

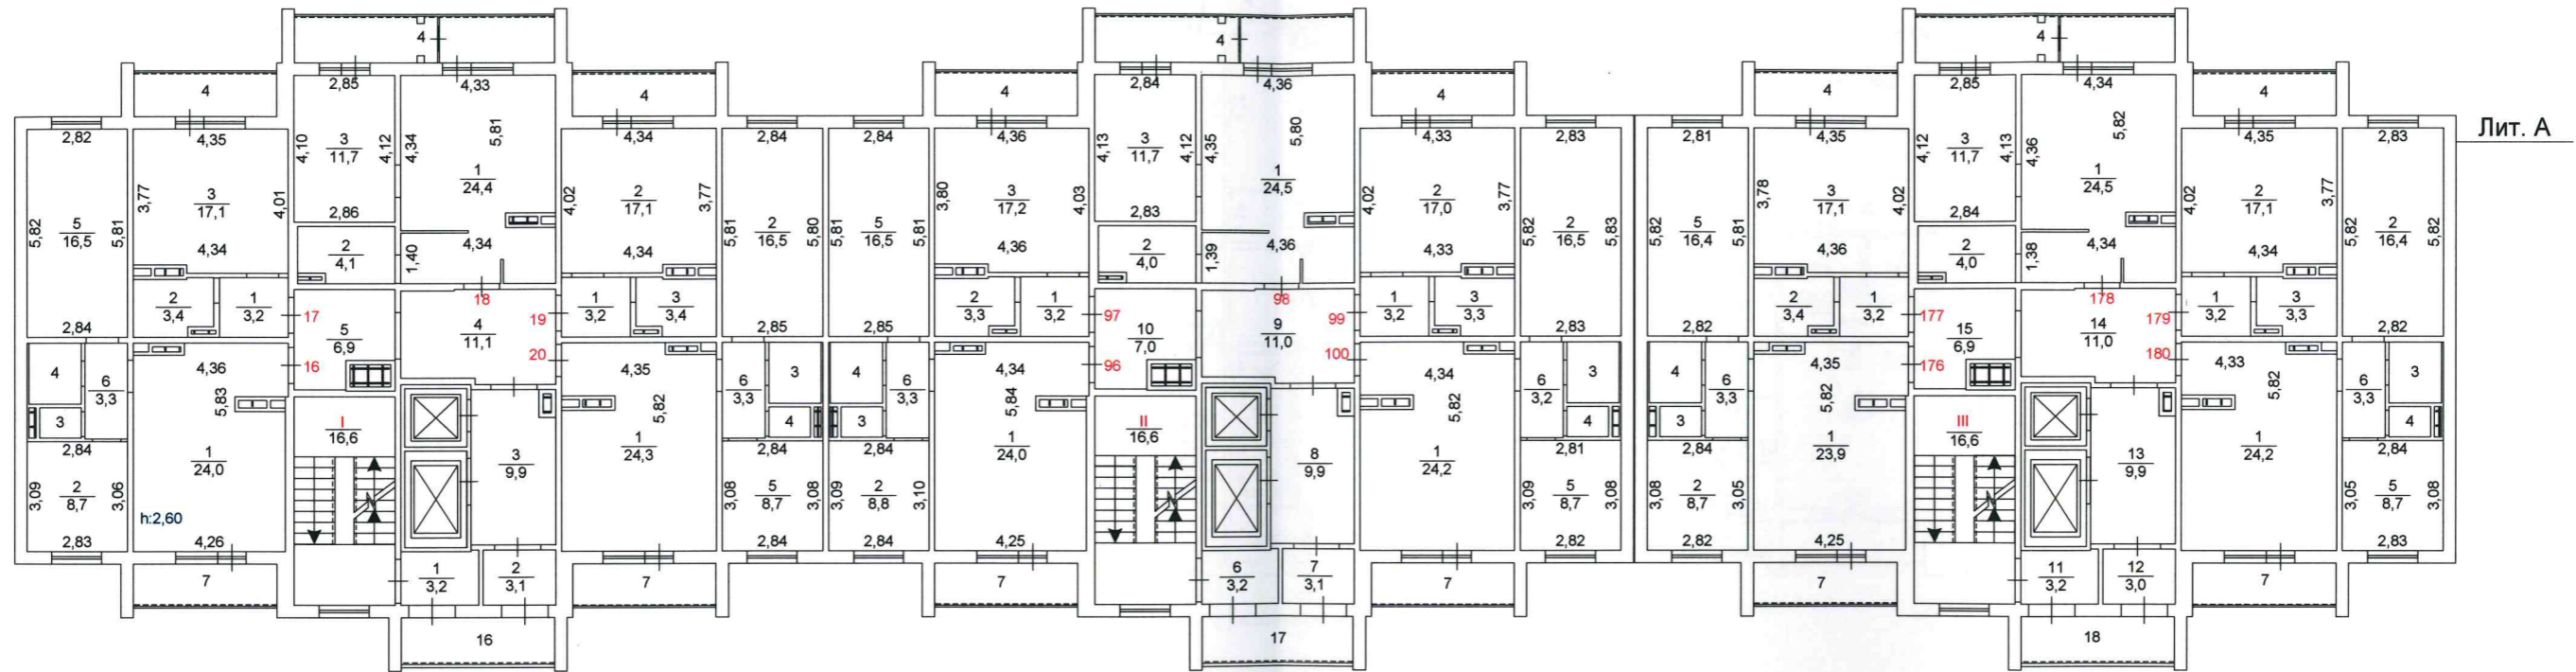

ул. Университетская Набережная, 105

ООО «ЮжУралБТИ» г. Челябинск, ул. Труда, 164			РФ
Лист №	Поэтажный план Лит.А по ул. Университетская Набережная, 105 г. Челябинск		Масштаб 1:200
Дата	Исполнитель	Ф.И.О.	Подпись
24.05.17	Инженер	Васильева И.О.	<i>Васильева И.О.</i>
	Нач.отдела	Арбузина А.А.	<i>Арбузина А.А.</i>
	Руководитель	Арбузина А.А.	<i>Арбузина А.А.</i>

6 этаж

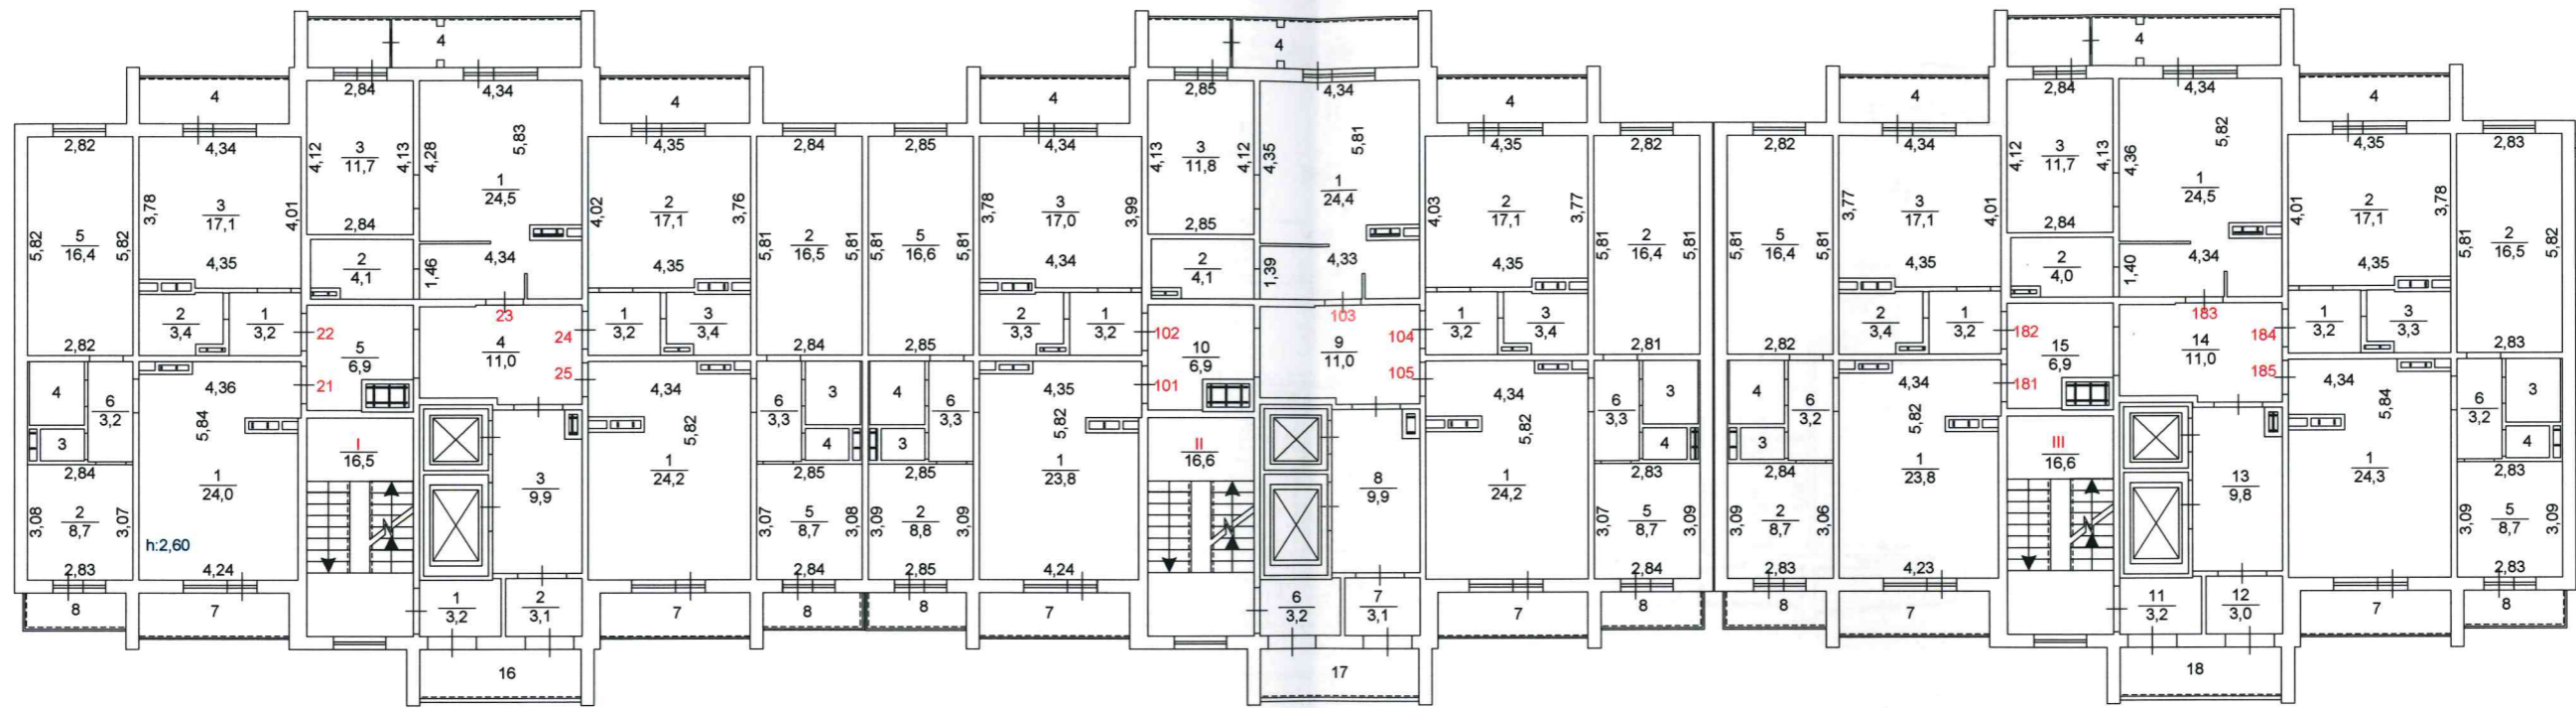


Лит. А

ул. Университетская Набережная, 105

ООО «ЮжУралБТИ» г. Челябинск, ул. Труда, 164			РФ
Лист №	Поэтажный план Лит.А по ул. Университетская Набережная, 105 г. Челябинск		Масштаб 1:200
Дата	Исполнитель	Ф.И.О.	Подпись
24.05.17	Инженер	Васильева И.О.	<i>[Signature]</i>
	Нач.отдела	Арбузина А.А.	<i>[Signature]</i>
	Руководитель	Арбузина А.А.	<i>[Signature]</i>

7 этаж

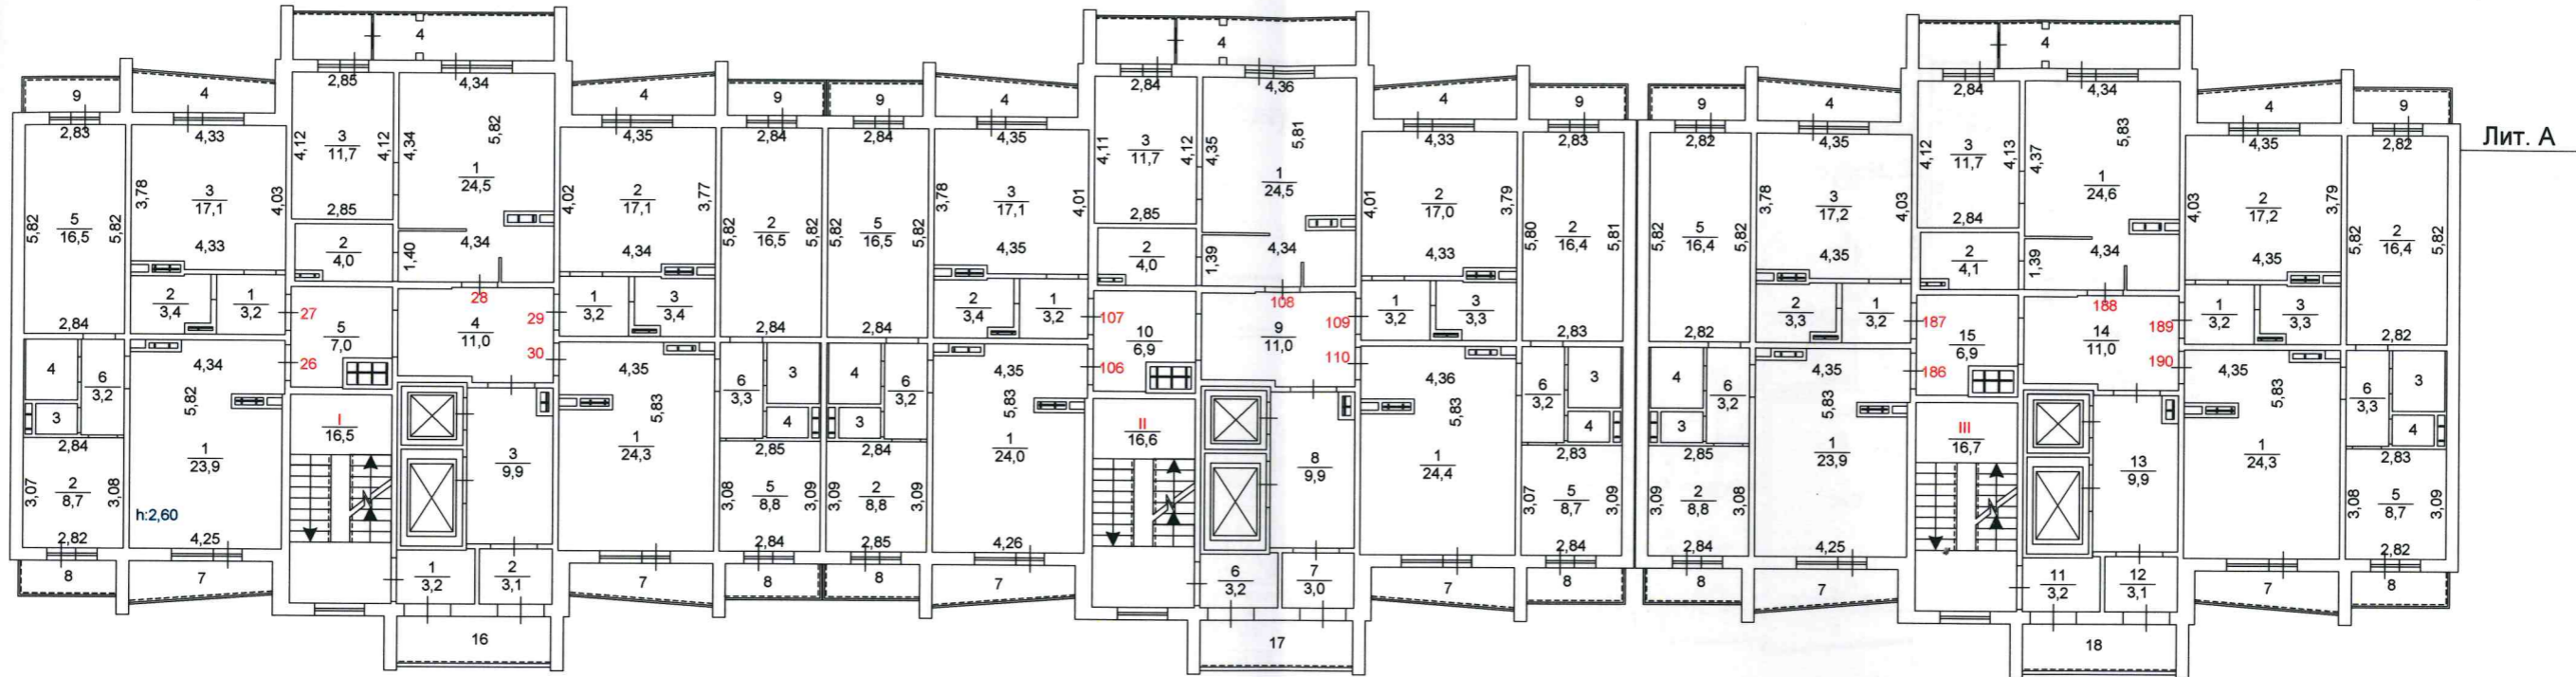


ул. Университетская Набережная, 105

ООО «ЮжуралБТИ» г. Челябинск, ул. Труда, 164		РФ
Лист №	Поэтажный план Лит.А по ул. Университетская Набережная, 105 г. Челябинск	Масштаб 1:200
Дата	Исполнитель	Ф.И.О.
24.05.17	Инженер	Васильева И.О.
	Нач.отдела	Арбузина А.А.
	Руководитель	Арбузина А.А.




8 этаж

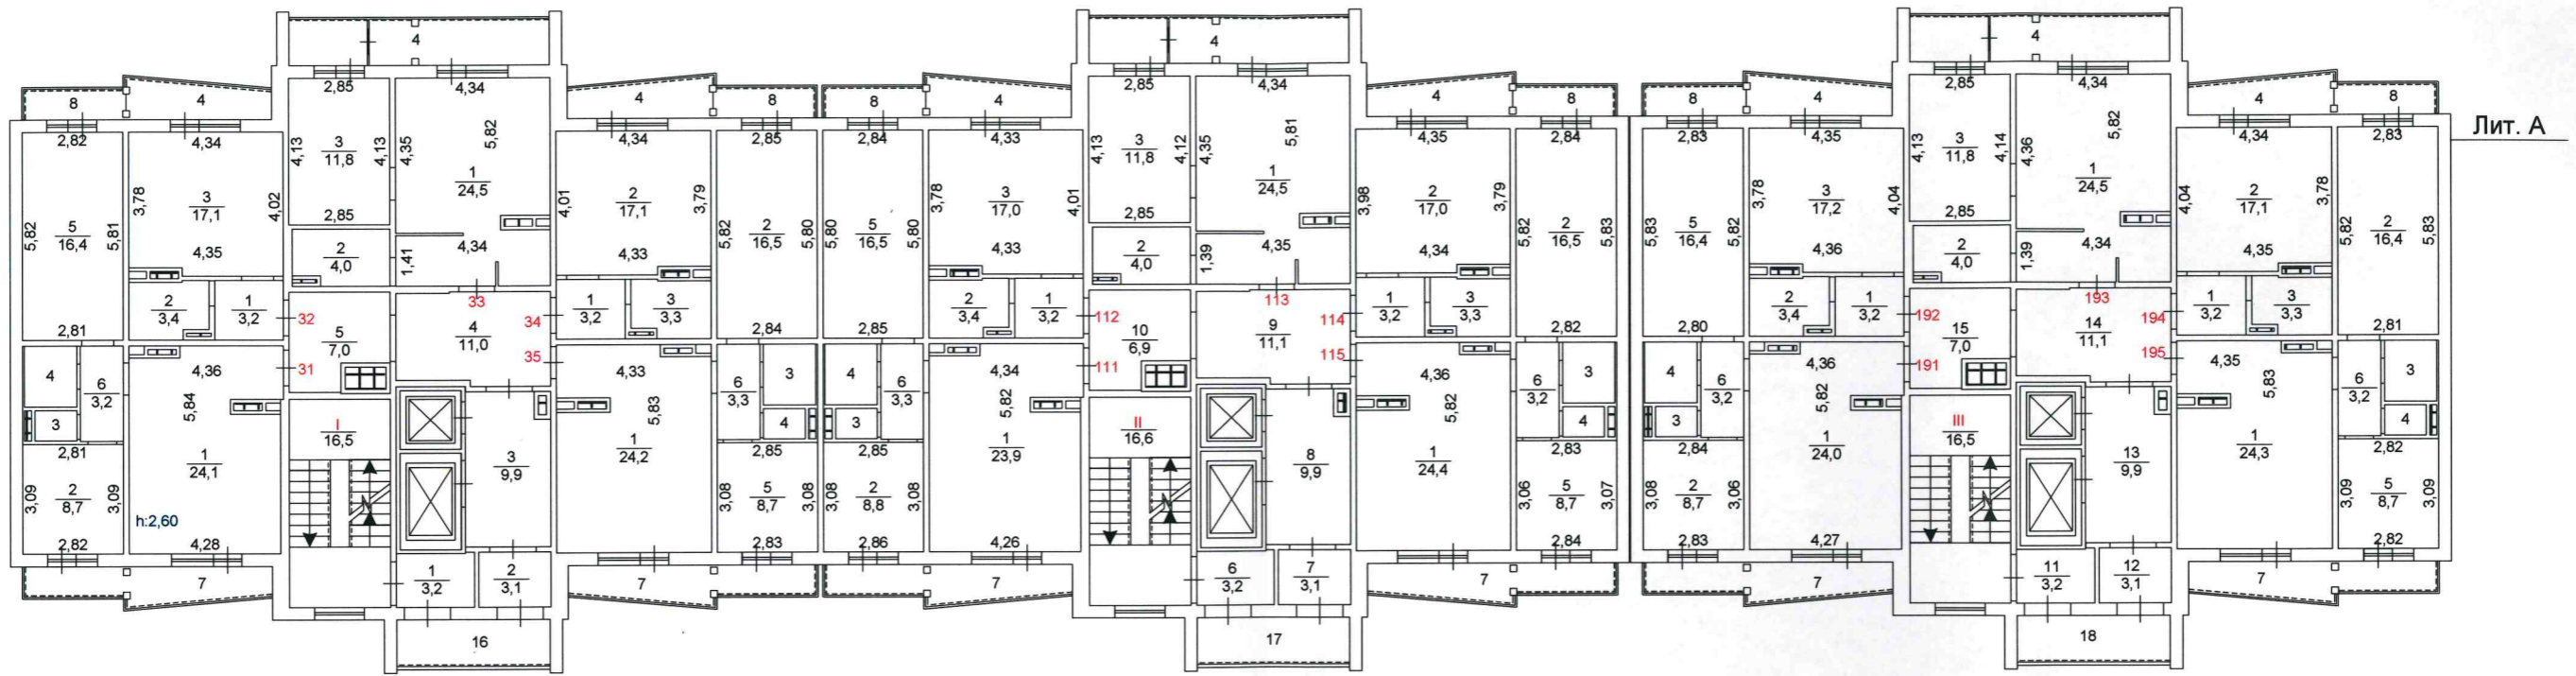

ул. Университетская Набережная, 105

ООО «ЮжУралБТИ» г. Челябинск, ул. Труда, 164		РФ	
Лист №	Позэтажный план Лит.А по ул. Университетская Набережная, 105 г. Челябинск		Масштаб 1:200
Дата	Исполнитель	Ф.И.О.	Подпись
24.05.17	Инженер	Васильева И.О.	<i>[Signature]</i>
	Нач.отдела	Арбузина А.А.	<i>[Signature]</i>
	Руководитель	Арбузина А.А.	<i>[Signature]</i>


9 этаж

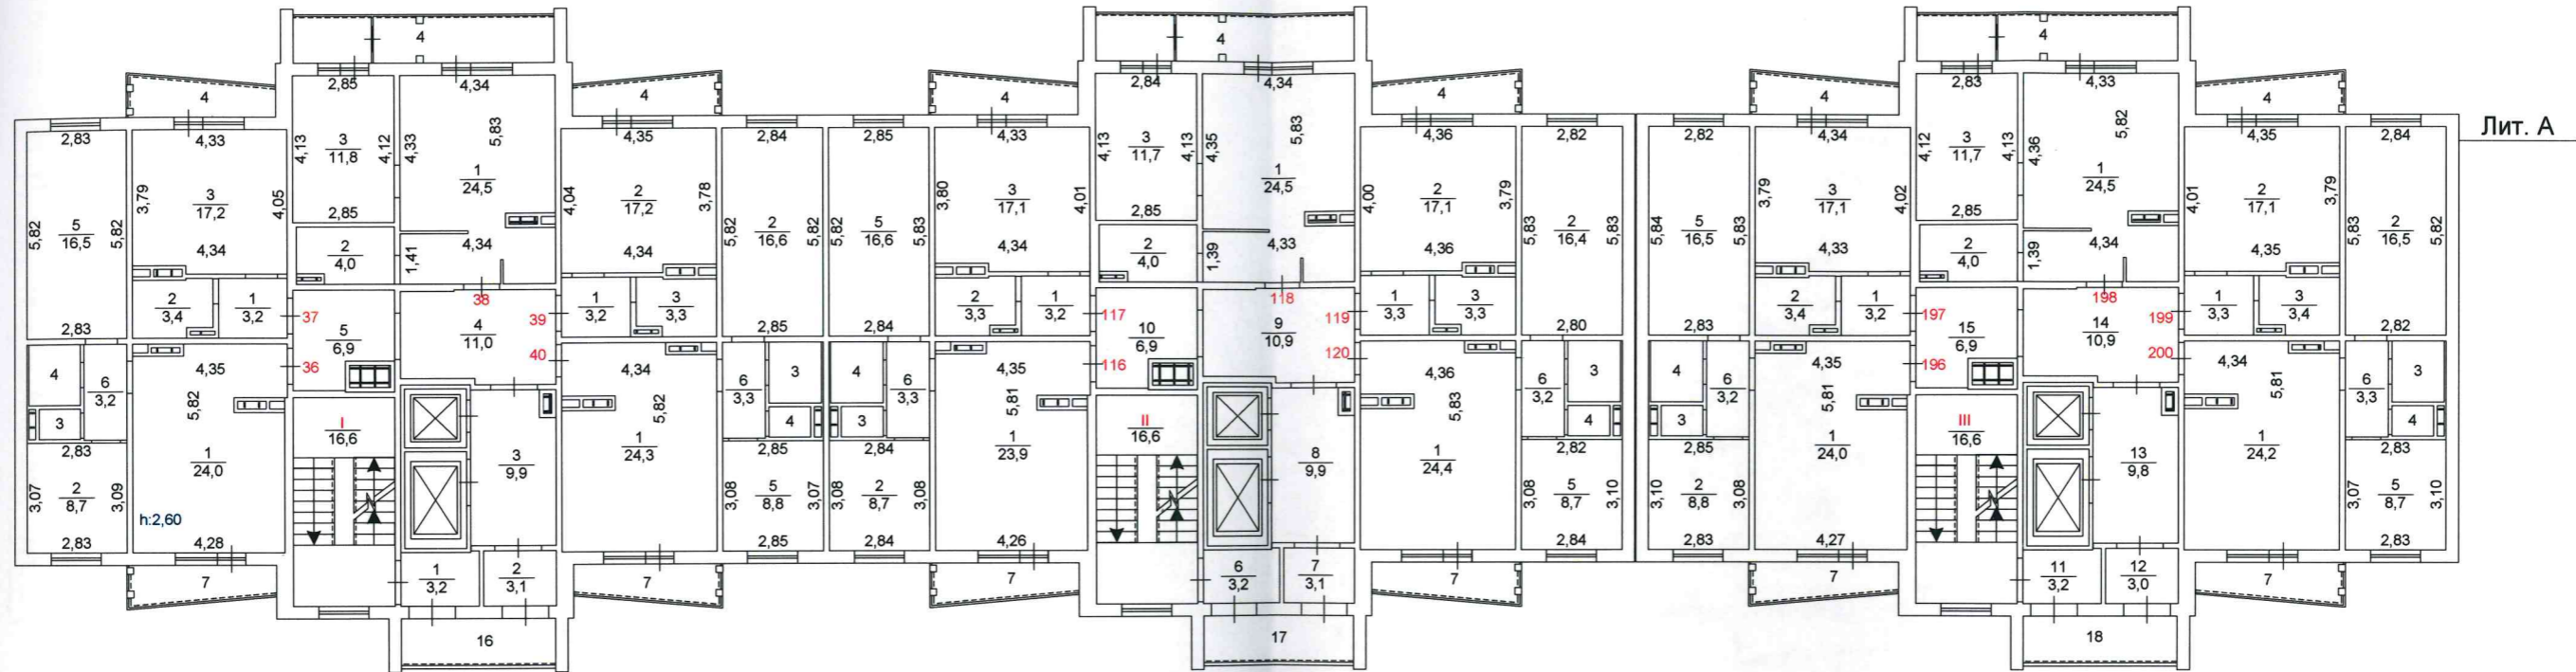

ул. Университетская Набережная, 105

ООО «ЮжУралБТИ» г. Челябинск, ул. Труда, 164			РФ
Лист №	Позтажный план Лит.А по ул. Университетская Набережная, 105 г. Челябинск		Масштаб 1:200
Дата	Исполнитель	Ф.И.О.	Подпись
24.05.17	Инженер	Васильева И.О.	<i>Васильева И.О.</i>
	Нач.отдела	Арбузина А.А.	<i>Арбузина А.А.</i>
	Руководитель	Арбузина А.А.	<i>Арбузина А.А.</i>

10 этаж

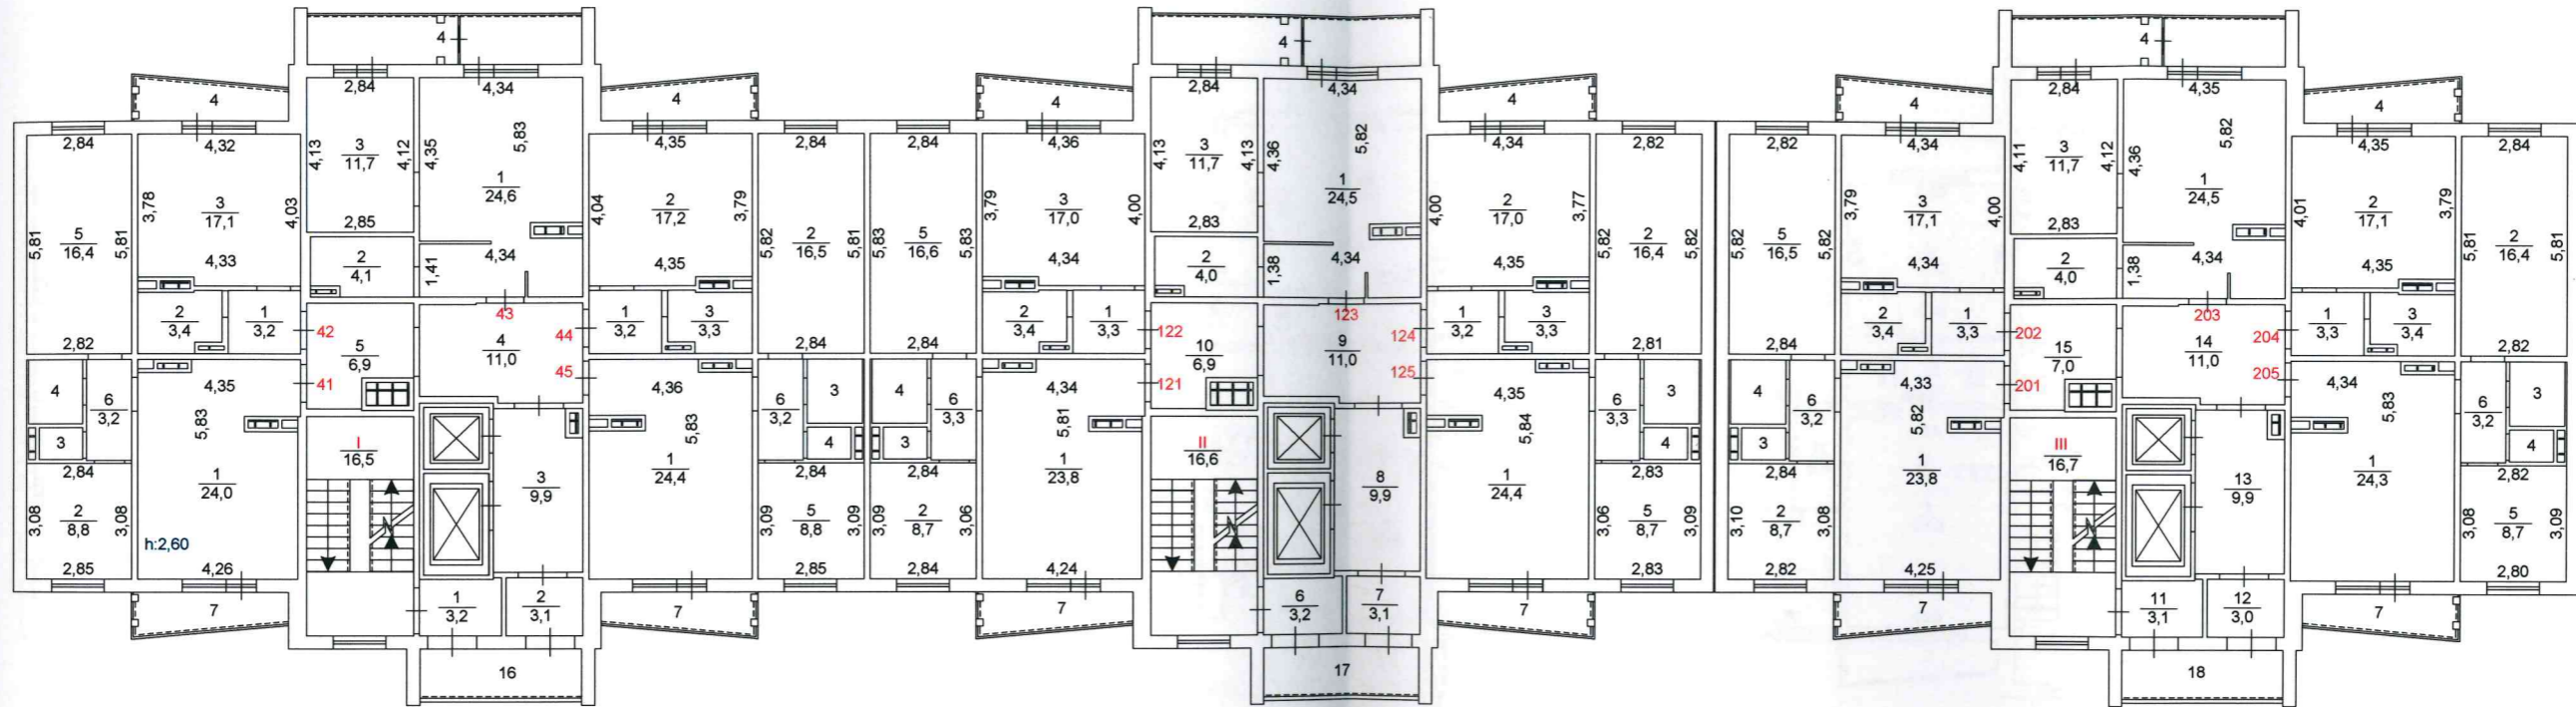


Лит. А

ул. Университетская Набережная, 105

ООО «ЮжУралБТИ» г. Челябинск, ул. Труда, 164			РФ
Лист №	Поэтажный план Лит.А по ул. Университетская Набережная, 105 г. Челябинск		Масштаб 1:200
Дата	Исполнитель	Ф.И.О.	Подпись
24.05.17	Инженер	Васильева И.О.	<i>[Signature]</i>
	Нач.отдела	Арбузина А.А.	<i>[Signature]</i>
	Руководитель	Арбузина А.А.	<i>[Signature]</i>


11 этаж

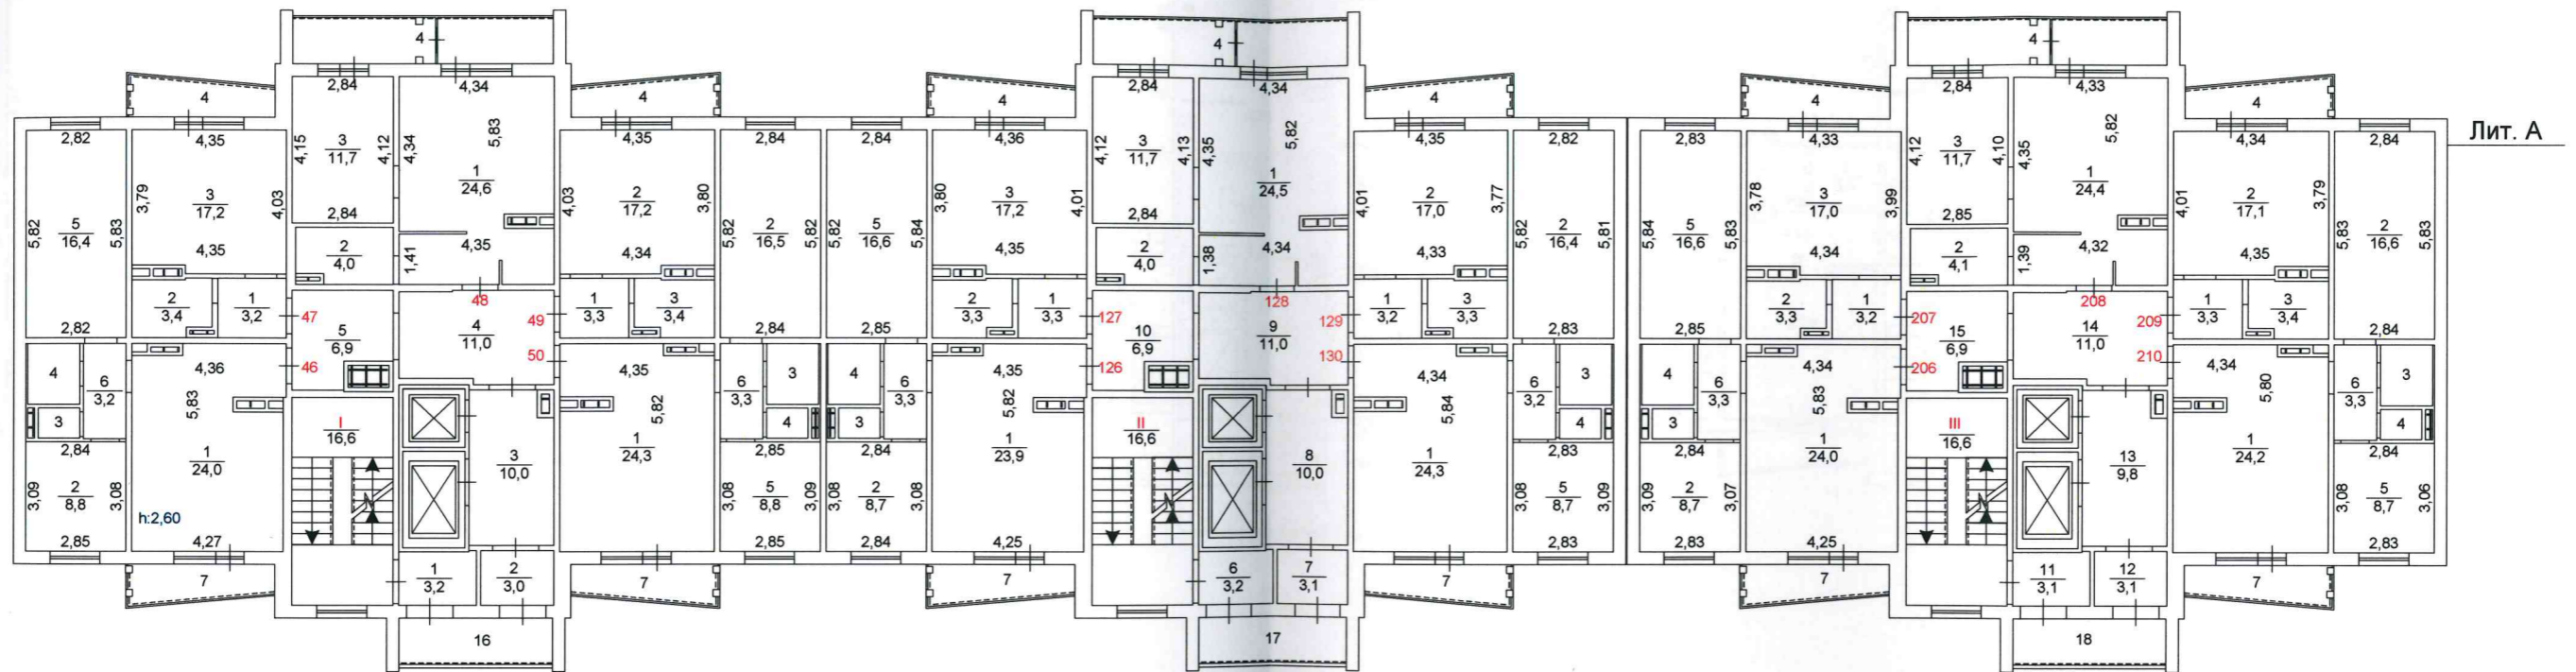

ул. Университетская Набережная, 105

ООО «ЮжУралБТИ» г. Челябинск, ул. Труда, 164		РФ	
Лист №	Поэтажный план Лит.А по ул. Университетская Набережная, 105 г. Челябинск		Масштаб 1:200
Дата	Исполнитель	Ф.И.О.	Подпись
24.05.17	Инженер	Васильева И.О.	<i>Васильева И.О.</i>
	Нач.отдела	Арбузина А.А.	<i>Арбузина А.А.</i>
	Руководитель	Арбузина А.А.	<i>Арбузина А.А.</i>

12 этаж

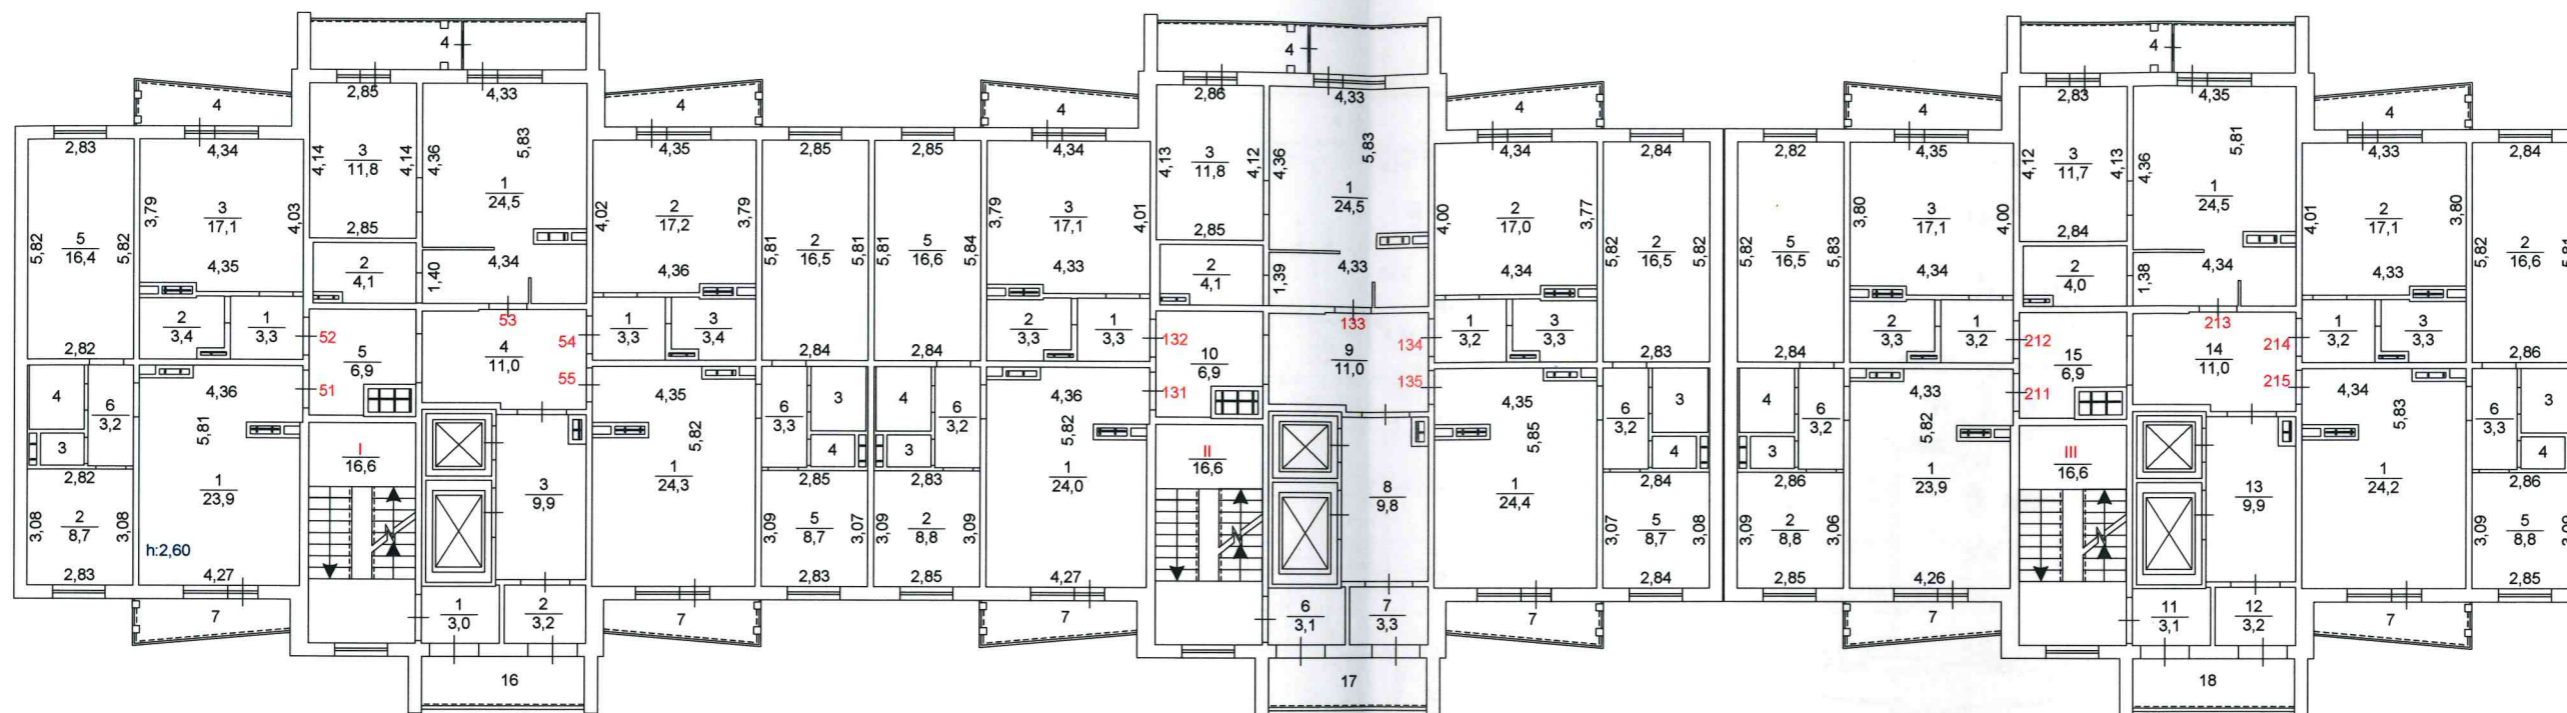


Лит. А

ул. Университетская Набережная, 105

ООО «ЮжУралБТИ» г. Челябинск, ул. Труда, 164		РФ	
Лист №	Поэтажный план Лит.А по ул. Университетская Набережная, 105 г. Челябинск		Масштаб 1:200
Дата	Исполнитель	Ф.И.О.	Подпись
24.05.17	Инженер	Васильева И.О.	<i>[Signature]</i>
	Нач.отдела	Арбузина А.А.	<i>[Signature]</i>
	Руководитель	Арбузина А.А.	<i>[Signature]</i>

13 этаж

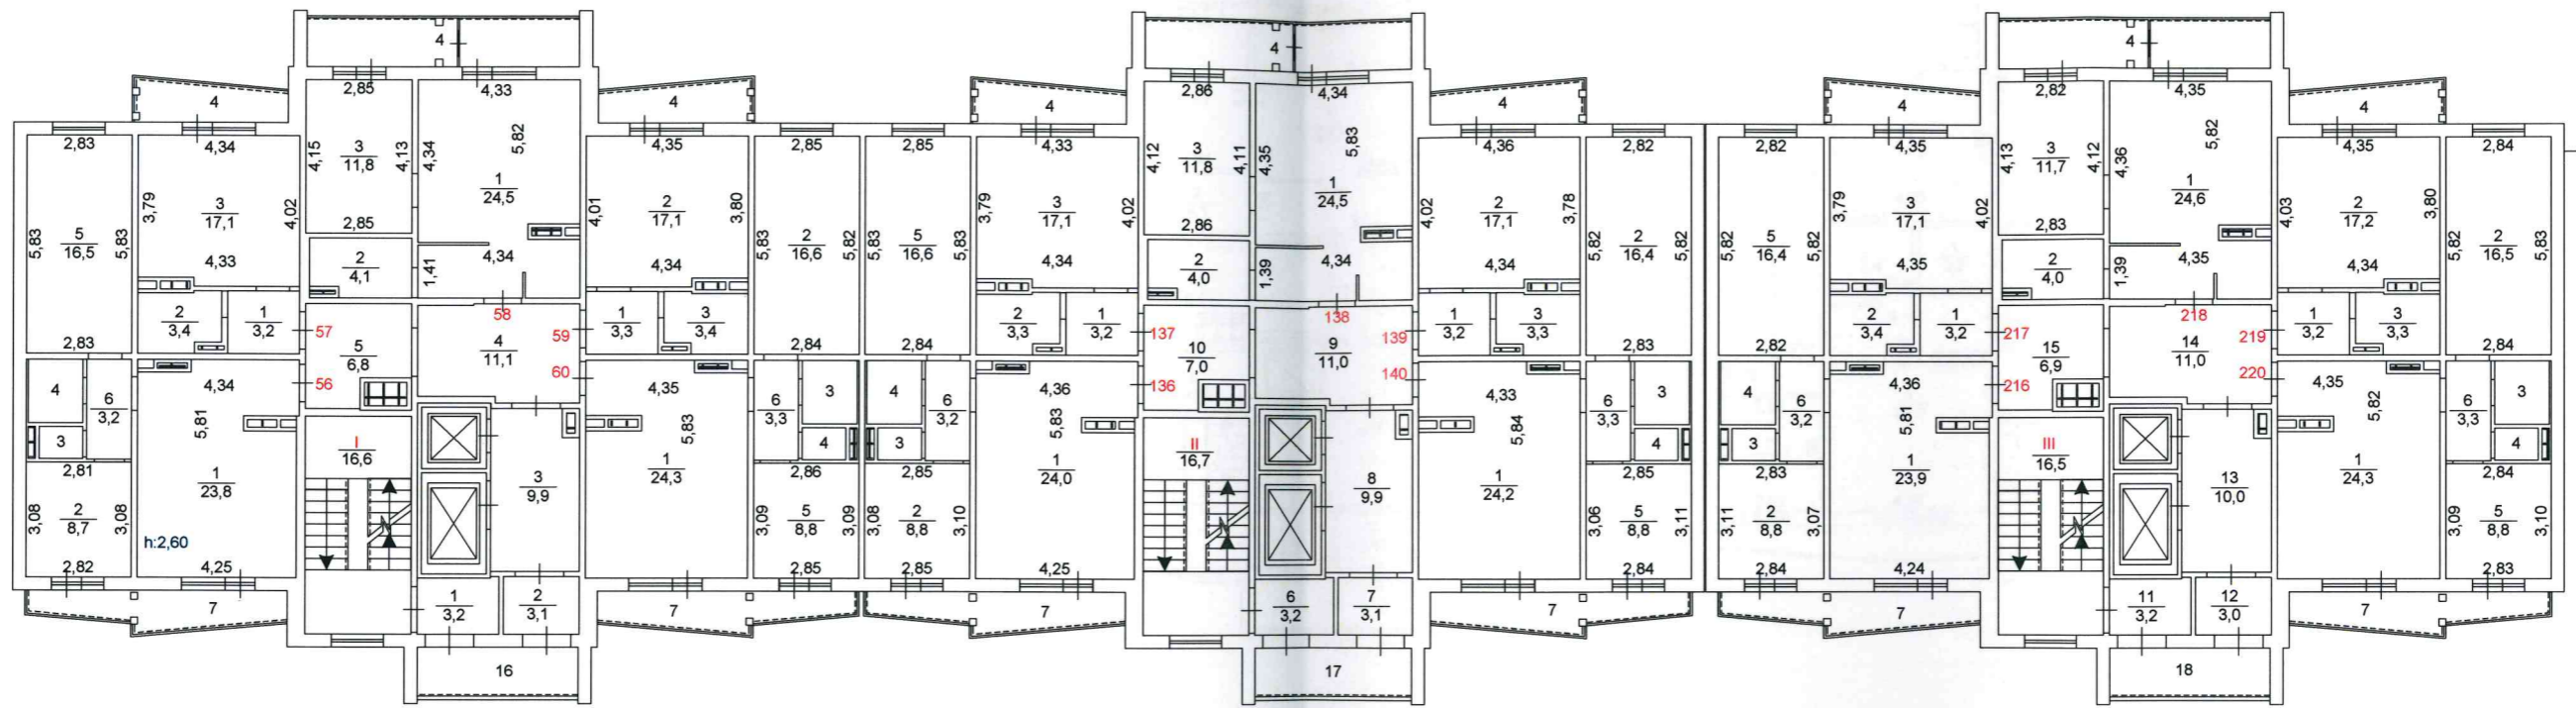


Лит. А

ул. Университетская Набережная, 105

ООО «ЮжУралБТИ» г. Челябинск, ул. Труда, 164		РФ
Лист №	Позтажный план Лит.А по ул. Университетская Набережная, 105 г. Челябинск	
Дата	Исполнитель	Ф.И.О.
24.05.17	Инженер	Васильева И.О.
	Нач.отдела	Арбузина А.А.
	Руководитель	Арбузина А.А.
		Подпись



15 этаж

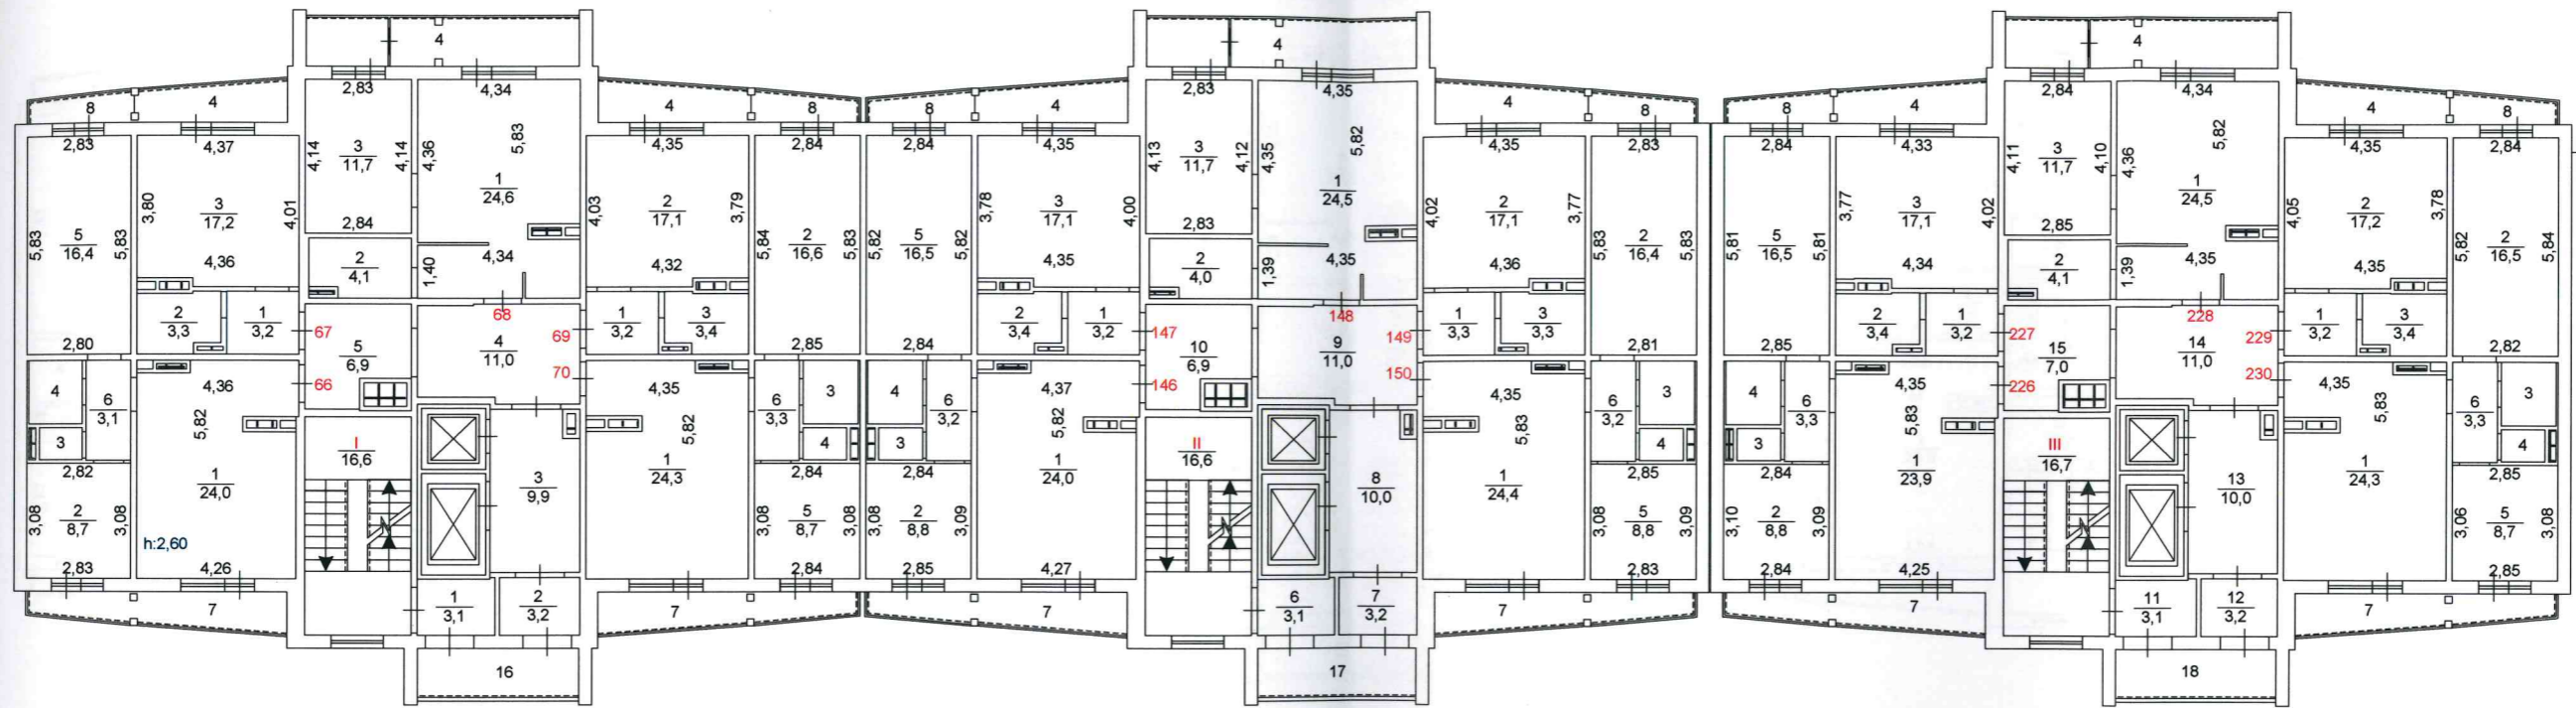

Лит. А


ул. Университетская Набережная, 105

ООО «ЮжУралБТИ» г. Челябинск, ул. Труда, 164		РФ	
Лист №	Позтажный план Лит.А по ул. Университетская Набережная, 105 г. Челябинск		Масштаб 1:200
Дата	Исполнитель	Ф.И.О.	Подпись
24.05.17	Инженер	Васильева И.О.	<i>Васильева И.О.</i>
	Нач.отдела	Арбузина А.А.	<i>Арбузина А.А.</i>
	Руководитель	Арбузина А.А.	<i>Арбузина А.А.</i>





17 этаж

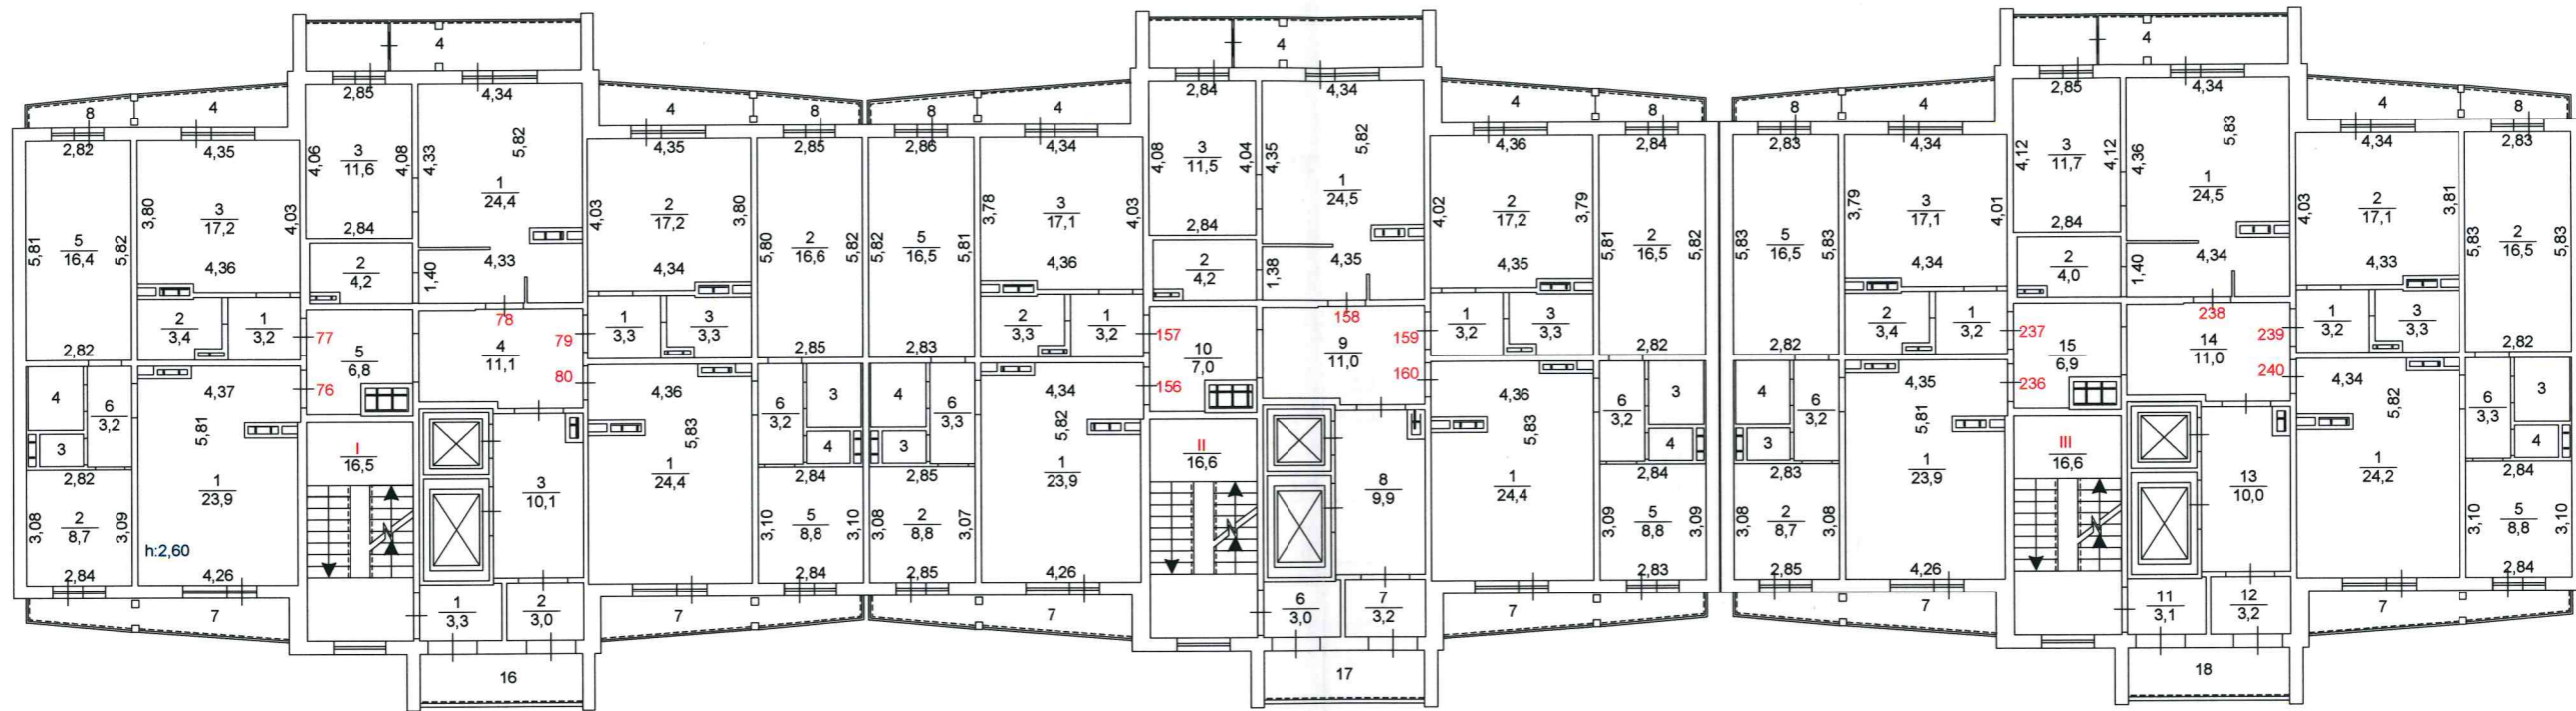


Лит. А

ул. Университетская Набережная, 105

ООО «ЮжУралБТИ» г. Челябинск, ул. Труда, 164		РФ
Лист №	Поэтажный план Лит.А по ул. Университетская Набережная, 105 г. Челябинск	Масштаб 1:200
Дата	Исполнитель	Ф.И.О.
24.05.17	Инженер	Васильева И.О.
	Нач.отдела	Арбузина А.А.
	Руководитель	Арбузина А.А.

Технический этаж

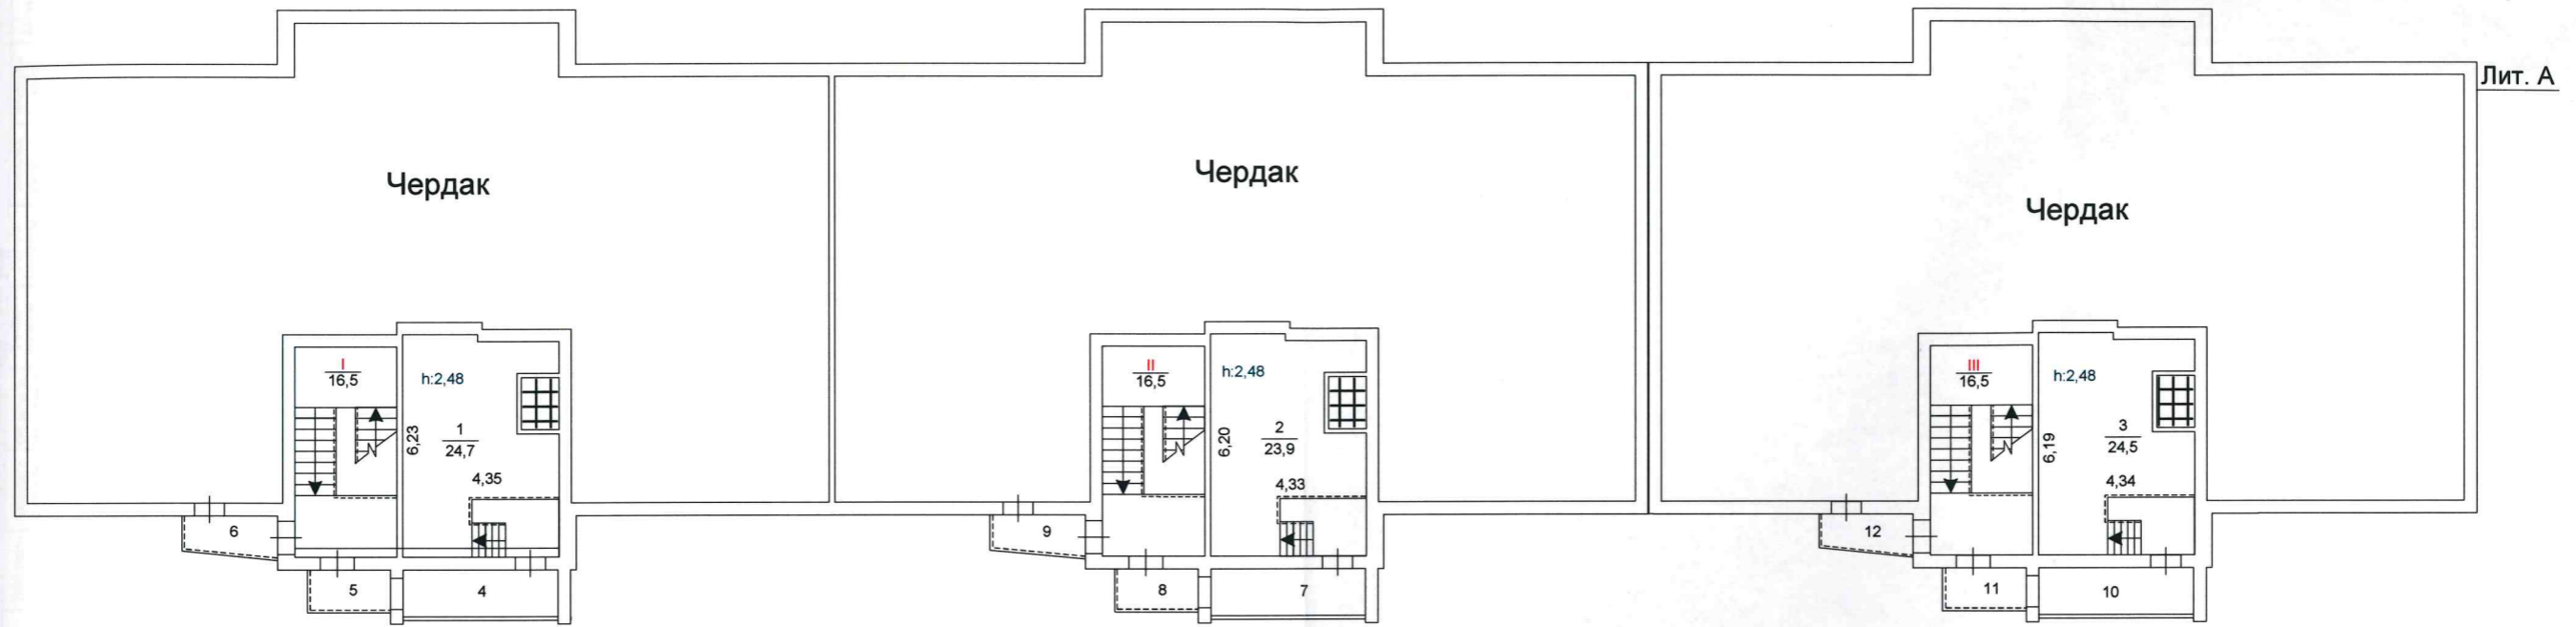

ул. Университетская Набережная, 105

ООО «ЮжУралБТИ» г. Челябинск, ул. Труда, 164		РФ	
Лист №	Поэтажный план Лит.А по ул. Университетская Набережная, 105 г. Челябинск		Масштаб 1:200
Дата	Исполнитель	Ф.И.О.	Подпись
24.05.17	Инженер	Васильева И.О.	<i>[Signature]</i>
	Нач.отдела	Арбузина А.А.	<i>[Signature]</i>
	Руководитель	Арбузина А.А.	<i>[Signature]</i>



Экспликация помещений здания, расположенного по адресу: Челябинск, ул. Университетская Набережная, 105

Дата записи и инвентаризации	Этаж (начиная с 1 и кончая м/эжом)	Номер помещения (квартиры и т.д.)	Номер по плану строения, комнаты и т.п.	Наименование частей помещения	Общая площадь, м <sup>2</sup>	Площадь по внутреннему обмеру, м <sup>2</sup> в том числе:													Площадь людских ванных, туалетов, санузлов, кладовых и т.д., м <sup>2</sup>	Высота помещений, м	Примечание (самостоятельно)																				
						Жилые	Торговые	Производственные	Складские	Бытовое	Транспортное	Административное	Общественное	Учебно-воспитательное	Научно-исследовательское	Лечебно-оздоровительное	Физкультурно-спортивное	Культурно-зрелищное				Объекты связи	Прочие																		
1	2	3	4	5	6	7	8	9	10	11	12	13	14	15	16	17	18	19	20	21	22	23	24	25	26	27	28	29	30	31	32	33	34	35	36	37	38	39			
24 мая 2017 г.	
А 1	8	79	Помещение	15,2																																					
А 1	8	80	Санузел	2,2																																					
А 1	8	81	Помещение	6,4																																					
А 1	8	82	Помещение	16,4																																					
А 1	9	86	Помещение	24,7																																					
А 1	9	97	Помещение	15,1																																					
А 1	9	88	Помещение	6,5																																					
А 1	9	99	Санузел	2,3																																					
А 1	9	100	Коридор	6,5																																					
А 1	9	101	Помещение	10,2																																					
А 1	9	102	Помещение	9,7																																					
А 1	9	103	Туалет	1,7																																					
А 1	9	104	Умывальная	2,3																																					
А 1	9	105	Коридор	1,9																																					
А 1	9	106	Помещение	16,4																																					
А	Итого		по 1 этажу	581,2																																					
А	Итого		Лит. А	581,2																																					
А	Итого		по нежилым помещениям лит.А	581,2																																					









Экспликация  
 к поэтажному плану жилого дома, расположенного по адресу:  
 Челябинск, ул. Университетская Набережная, 105

Дата записи и литеры по плану	Этаж	№ жилого помещения (квартиры)	№ по плану строен. комнаты, кухни, коридора	Назначение жилого помещения: жилая, кухня, коридор и т. п.	Общая площадь, кв. м	Общая площадь, кв. м, в том числе:		Самовольно возведенная площадь, кв. м	Фактическая площадь лоджий, балконов, террас, веранд	Площадь лоджий, балконов, террас, веранд с пониж. коэф.	Высота помещения по внутреннему обмеру, м
						Жилая	Вспомогательного использования				
А											
24.05.2017											
	2	1	1	Кухня -столовая	23,9		23,9				2,60
	2		2	Жилая комната	8,7	8,7					2,60
	2		3	Туалет	1,0		1,0				2,60
	2		4	Ванная	2,6		2,6				2,60
	2		5	Жилая комната	16,4	16,4					2,60
	2		6	Коридор	3,2		3,2				2,60
	<b>Итого по квартире 1</b>				<b>55,8</b>	<b>25,1</b>	<b>30,7</b>				
	2		7	Лоджия					4,5	2,3	2,60
									4,5	2,3	
24.05.2017											
	2	2	1	Коридор	3,2		3,2				2,60
	2		2	Совмещенный санузел	3,4		3,4				2,60
	2		3	Гостиная -кухня	17,1	17,1					2,60
	<b>Итого по квартире 2</b>				<b>23,7</b>	<b>17,1</b>	<b>6,6</b>				
	2		4	Лоджия					4,5	2,3	2,60
									4,5	2,3	
24.05.2017											
	2	3	1	Гостиная -кухня	24,6	24,6					2,60
	2		2	Совмещенный санузел	4,1		4,1				2,60
	2		3	Жилая комната	11,8	11,8					2,60
	<b>Итого по квартире 3</b>				<b>40,5</b>	<b>36,4</b>	<b>4,1</b>				
	2		4	Лоджия					8,0	4,0	2,60
									8,0	4,0	
24.05.2017											
	2	4	1	Коридор	3,3		3,3				2,60
	2		2	Гостиная -кухня	17,2	17,2					2,60
	2		3	Совмещенный санузел	3,3		3,3				2,60
	<b>Итого по квартире 4</b>				<b>23,8</b>	<b>17,2</b>	<b>6,6</b>				
	2		4	Лоджия					4,5	2,3	2,60
									4,5	2,3	
24.05.2017											
	2	5	1	Кухня -столовая	24,3		24,3				2,60
	2		2	Жилая комната	16,5	16,5					2,60
	2		3	Ванная	2,6		2,6				2,60
	2		4	Туалет	1,0		1,0				2,60
	2		5	Жилая комната	8,8	8,8					2,60
	2		6	Коридор	3,2		3,2				2,60
	<b>Итого по квартире 5</b>				<b>56,4</b>	<b>25,3</b>	<b>31,1</b>				
	2		7	Лоджия					4,5	2,3	2,60
									4,5	2,3	
24.05.2017											
	2	81	1	Кухня -столовая	23,9		23,9				2,60

Дата записи и литеры по плану	Этаж	№ жилого помещения (квартиры)	№ по плану строен. комнаты, кухни, коридора	Назначение жилого помещения: жилая, кухня, коридор и т. п.	Общая площадь, кв. м	Общая площадь, кв. м, в том числе:		Самовольно присоединенная площадь, кв. м	Самовольно перепланированная площадь, кв. м	Самовольно возведенная площадь, кв. м	Фактическая площадь лоджий, балконов, террас, веранд	Площадь лоджий, балконов, террас, веранд с пониж. коэф.	Высота помещения по внутреннему обмеру, м
						Жилая	Вспомогательного использования						
	2		2	Жилая комната	8,8	8,8							2,60
	2		3	Туалет	1,0		1,0						2,60
	2		4	Ванная	2,6		2,6						2,60
	2		5	Жилая комната	16,6	16,6							2,60
	2		6	Коридор	3,2		3,2						2,60
<b>Итого по квартире 81</b>					<b>56,1</b>	<b>25,4</b>	<b>30,7</b>						
	2		7	Лоджия							4,4	2,2	2,60
											4,4	2,2	
24.05.2017													
	2	82	1	Коридор	3,2		3,2						2,60
	2		2	Совмещенный санузел	3,4		3,4						2,60
	2		3	Гостиная -кухня	17,3	17,3							2,60
<b>Итого по квартире 82</b>					<b>23,9</b>	<b>17,3</b>	<b>6,6</b>						
	2		4	Лоджия							4,6	2,3	2,60
											4,6	2,3	
24.05.2017													
	2	83	1	Гостиная -кухня	24,4	24,4							2,60
	2		2	Совмещенный санузел	4,0		4,0						2,60
	2		3	Жилая комната	11,8	11,8							2,60
<b>Итого по квартире 83</b>					<b>40,2</b>	<b>36,2</b>	<b>4,0</b>						
	2		4	Лоджия							8,1	4,1	2,60
											8,1	4,1	
24.05.2017													
	2	84	1	Коридор	3,2		3,2						2,60
	2		2	Гостиная -кухня	17,1	17,1							2,60
	2		3	Совмещенный санузел	3,3		3,3						2,60
<b>Итого по квартире 84</b>					<b>23,6</b>	<b>17,1</b>	<b>6,5</b>						
	2		4	Лоджия							4,4	2,2	2,60
											4,4	2,2	
24.05.2017													
	2	85	1	Кухня -столовая	24,3		24,3						2,60
	2		2	Жилая комната	16,4	16,4							2,60
	2		3	Ванная	2,6		2,6						2,60
	2		4	Туалет	1,0		1,0						2,60
	2		5	Жилая комната	8,8	8,8							2,60
	2		6	Коридор	3,2		3,2						2,60
<b>Итого по квартире 85</b>					<b>56,3</b>	<b>25,2</b>	<b>31,1</b>						
	2		7	Лоджия							4,4	2,2	2,60
											4,4	2,2	
24.05.2017													
	2	161	1	Кухня -столовая	23,8		23,8						2,60
	2		2	Жилая комната	8,7	8,7							2,60
	2		3	Туалет	1,0		1,0						2,60
	2		4	Ванная	2,6		2,6						2,60
	2		5	Жилая комната	16,4	16,4							2,60
	2		6	Коридор	3,2		3,2						2,60
<b>Итого по квартире 161</b>					<b>55,7</b>	<b>25,1</b>	<b>30,6</b>						
	2		7	Лоджия							4,4	2,2	2,60
											4,4	2,2	

Дата записи и литеры по плану	Этаж	№ жилого помещения (квартиры)	№ по плану строен. комнаты, кухни, коридора	Назначение жилого помещения: жилая, кухня, коридор и т. п.	Общая площадь, кв. м	Общая площадь, кв. м, в том числе:		Самовольно присоединенная площадь, кв. м	Самовольно перепланированная площадь, кв. м	Самовольно возведенная площадь, кв. м	Фактическая площадь лоджий, балконов, террас, веранд	Площадь лоджий, балконов, террас, веранд с пониж. коэф.	Высота помещения по внутреннему обмеру, м
						Жилая	Вспомогательного использования						
24.05.2017													
	2	162	1	Коридор	3,2		3,2						2,60
	2		2	Совмещенный санузел	3,4		3,4						2,60
	2		3	Гостиная -кухня	17,1	17,1							2,60
<b>Итого по квартире 162</b>					<b>23,7</b>	<b>17,1</b>	<b>6,6</b>						
	2		4	Лоджия							4,5	2,3	2,60
											4,5	2,3	
24.05.2017													
	2	163	1	Гостиная -кухня	24,5	24,5							2,60
	2		2	Совмещенный санузел	4,0		4,0						2,60
	2		3	Жилая комната	11,7	11,7							2,60
<b>Итого по квартире 163</b>					<b>40,2</b>	<b>36,2</b>	<b>4,0</b>						
	2		4	Лоджия							8,3	4,2	2,60
											8,3	4,2	
24.05.2017													
	2	164	1	Коридор	3,2		3,2						2,60
	2		2	Гостиная -кухня	17,1	17,1							2,60
	2		3	Совмещенный санузел	3,4		3,4						2,60
<b>Итого по квартире 164</b>					<b>23,7</b>	<b>17,1</b>	<b>6,6</b>						
	2		4	Лоджия							4,4	2,2	2,60
											4,4	2,2	
24.05.2017													
	2	165	1	Кухня -столовая	24,3		24,3						2,60
	2		2	Жилая комната	16,5	16,5							2,60
	2		3	Ванная	2,6		2,6						2,60
	2		4	Туалет	1,0		1,0						2,60
	2		5	Жилая комната	8,7	8,7							2,60
	2		6	Коридор	3,2		3,2						2,60
<b>Итого по квартире 165</b>					<b>56,3</b>	<b>25,2</b>	<b>31,1</b>						
	2		7	Лоджия							4,6	2,3	2,60
											4,6	2,3	
<b>Итого по 2 этажу</b>					<b>599,9</b>	<b>363,0</b>	<b>236,9</b>						
<b>Площадь лоджий, балконов</b>											<b>78,1</b>	<b>39,4</b>	
24.05.2017													
	3	6	1	Кухня -столовая	23,9		23,9						2,60
	3		2	Жилая комната	8,7	8,7							2,60
	3		3	Туалет	1,0		1,0						2,60
	3		4	Ванная	2,6		2,6						2,60
	3		5	Жилая комната	16,4	16,4							2,60
	3		6	Коридор	3,2		3,2						2,60
<b>Итого по квартире 6</b>					<b>55,8</b>	<b>25,1</b>	<b>30,7</b>						
	3		7	Лоджия							4,5	2,3	2,60
											4,5	2,3	
24.05.2017													
	3	7	1	Коридор	3,2		3,2						2,60
	3		2	Совмещенный санузел	3,4		3,4						2,60
	3		3	Гостиная -кухня	17,1	17,1							2,60
<b>Итого по квартире 7</b>					<b>23,7</b>	<b>17,1</b>	<b>6,6</b>						
	3		4	Лоджия							4,4	2,2	2,60

Дата записи и литера по плану	Этаж	№ жилого помещения (квартиры)	№ по плану строен. комнаты, кухни, коридора	Назначение жилого помещения: жилая, кухня, коридор и т. п.	Общая площадь, кв. м	Общая площадь, кв. м, в том числе:		Самовольно присоединенная площадь, кв. м	Самовольно перепланированная площадь, кв. м	Самовольно возведенная площадь, кв. м	Фактическая площадь лоджий, балконов, террас, веранд	Площадь лоджий, балконов, террас, веранд с пониж. коэф.	Высота помещения по внутреннему обмеру, м
						Жилая	Вспомогательного использования						
											4,4	2,2	
24.05.2017													
	3	8	1	Гостиная - кухня	24,5	24,5							2,60
	3		2	Совмещенный санузел	4,0		4,0						2,60
	3		3	Жилая комната	11,7	11,7							2,60
<b>Итого по квартире 8</b>													
	3		4	Лоджия	40,2	36,2	4,0						2,60
											8,0	4,0	2,60
											8,0	4,0	
24.05.2017													
	3	9	1	Коридор	3,2		3,2						2,60
	3		2	Гостиная - кухня	17,2	17,2							2,60
	3		3	Совмещенный санузел	3,4		3,4						2,60
<b>Итого по квартире 9</b>													
	3		4	Лоджия	23,8	17,2	6,6						2,60
											4,4	2,2	2,60
											4,4	2,2	
24.05.2017													
	3	10	1	Кухня - столовая	24,3		24,3						2,60
	3		2	Жилая комната	16,6	16,6							2,60
	3		3	Ванная	2,6		2,6						2,60
	3		4	Туалет	1,0		1,0						2,60
	3		5	Жилая комната	8,8	8,8							2,60
	3		6	Коридор	3,3		3,3						2,60
<b>Итого по квартире 10</b>													
	3		7	Лоджия	56,6	25,4	31,2						2,60
											4,4	2,2	2,60
											4,4	2,2	
24.05.2017													
	3	86	1	Кухня - столовая	23,8		23,8						2,60
	3		2	Жилая комната	8,7	8,7							2,60
	3		3	Туалет	1,0		1,0						2,60
	3		4	Ванная	2,6		2,6						2,60
	3		5	Жилая комната	16,6	16,6							2,60
	3		6	Коридор	3,3		3,3						2,60
<b>Итого по квартире 86</b>													
	3		7	Лоджия	56,0	25,3	30,7						2,60
											4,5	2,3	2,60
											4,5	2,3	
24.05.2017													
	3	87	1	Коридор	3,2		3,2						2,60
	3		2	Совмещенный санузел	3,3		3,3						2,60
	3		3	Гостиная - кухня	17,1	17,1							2,60
<b>Итого по квартире 87</b>													
	3		4	Лоджия	23,6	17,1	6,5						2,60
											4,4	2,2	2,60
											4,4	2,2	
24.05.2017													
	3	88	1	Гостиная - кухня	24,5	24,5							2,60
	3		2	Совмещенный санузел	4,0		4,0						2,60
	3		3	Жилая комната	11,7	11,7							2,60
<b>Итого по квартире 88</b>													
	3		4	Лоджия	40,2	36,2	4,0						2,60
											7,9	4,0	2,60
											7,9	4,0	

Дата записи и литера по плану	Этаж	№ жилого помещения (квартиры)	№ по плану строен. комнаты, кухни, коридора	Назначение жилого помещения: жилая, кухня, коридор и т. п.	Общая площадь, кв. м	Общая площадь, кв. м, в том числе:		Самовольно присоединенная площадь, кв. м	Самовольно перепланированная площадь, кв. м	Самовольно возведенная площадь, кв. м	Фактическая площадь лоджий, балконов, террас, веранд	Площадь лоджий, балконов, террас, веранд с пониж. коэф.	Высота помещения по внутреннему обмеру, м
						Жилая	Вспомогательного использования						
24.05.2017													
	3	89	1	Коридор	3,2		3,2						2,60
	3		2	Гостиная - кухня	17,0	17,0							2,60
	3		3	Совмещенный санузел	3,3		3,3						2,60
<b>Итого по квартире 89</b>													
	3		4	Лоджия	23,5	17,0	6,5						2,60
											4,4	2,2	2,60
											4,4	2,2	
24.05.2017													
	3	90	1	Кухня - столовая	24,2		24,2						2,60
	3		2	Жилая комната	16,4	16,4							2,60
	3		3	Ванная	2,6		2,6						2,60
	3		4	Туалет	1,0		1,0						2,60
	3		5	Жилая комната	8,8	8,8							2,60
	3		6	Коридор	3,3		3,3						2,60
<b>Итого по квартире 90</b>													
	3		7	Лоджия	56,3	25,2	31,1						2,60
											4,4	2,2	2,60
											4,4	2,2	
24.05.2017													
	3	166	1	Кухня - столовая	23,8		23,8						2,60
	3		2	Жилая комната	8,7	8,7							2,60
	3		3	Туалет	1,0		1,0						2,60
	3		4	Ванная	2,6		2,6						2,60
	3		5	Жилая комната	16,4	16,4							2,60
	3		6	Коридор	3,2		3,2						2,60
<b>Итого по квартире 166</b>													
	3		7	Лоджия	55,7	25,1	30,6						2,60
											4,4	2,2	2,60
											4,4	2,2	
24.05.2017													
	3	167	1	Коридор	3,3		3,3						2,60
	3		2	Совмещенный санузел	3,3		3,3						2,60
	3		3	Гостиная - кухня	17,0	17,0							2,60
<b>Итого по квартире 167</b>													
	3		4	Лоджия	23,6	17,0	6,6						2,60
											4,4	2,2	2,60
											4,4	2,2	
24.05.2017													
	3	168	1	Гостиная - кухня	24,5	24,5							2,60
	3		2	Совмещенный санузел	4,0		4,0						2,60
	3		3	Жилая комната	11,7	11,7							2,60
<b>Итого по квартире 168</b>													
	3		4	Лоджия	40,2	36,2	4,0						2,60
											8,0	4,0	2,60
											8,0	4,0	
24.05.2017													
	3	169	1	Коридор	3,3		3,3						2,60
	3		2	Гостиная - кухня	17,1	17,1							2,60
	3		3	Совмещенный санузел	3,4		3,4						2,60
<b>Итого по квартире 169</b>													
	3		4	Лоджия	23,8	17,1	6,7						2,60
											4,4	2,2	2,60
											4,4	2,2	

Дата записи и литеры по плану	Этаж	№ жилого помещения (квартиры)	№ по плану строен. комнаты, кухни, коридора	Назначение жилого помещения: жилая, кухня, коридор и т. п.	Общая площадь, кв. м	Общая площадь, кв. м, в том числе:		Самовольно присоединенная площадь, кв. м	Самовольно перепланированная площадь, кв. м	Самовольно возведенная площадь, кв. м	Фактическая площадь лоджий, балконов, террас, веранд	Площадь лоджий, балконов, террас, веранд с пониж. коэф.	Высота помещения по внутреннему обмеру, м
						Жилая	Вспомогательного использования						
24.05.2017													
	3	170	1	Кухня - столовая	24,2		24,2						2,60
	3		2	Жилая комната	16,4	16,4							2,60
	3		3	Ванная	2,6		2,6						2,60
	3		4	Туалет	1,0		1,0						2,60
	3		5	Жилая комната	8,8	8,8							2,60
	3		6	Коридор	3,2		3,2						2,60
<b>Итого по квартире 170</b>					<b>56,2</b>	<b>25,2</b>	<b>31,0</b>						
	3		7	Лоджия							4,4	2,2	2,60
<b>Итого по 3 этажу</b>					<b>599,2</b>	<b>362,4</b>	<b>236,8</b>				<b>4,4</b>	<b>2,2</b>	
<b>Площадь лоджий, балконов</b>										<b>76,9</b>	<b>38,6</b>		
24.05.2017													
	4	11	1	Кухня - столовая	24,0		24,0						2,60
	4		2	Жилая комната	8,7	8,7							2,60
	4		3	Туалет	1,0		1,0						2,60
	4		4	Ванная	2,6		2,6						2,60
	4		5	Жилая комната	16,5	16,5							2,60
	4		6	Коридор	3,2		3,2						2,60
<b>Итого по квартире 11</b>					<b>56,0</b>	<b>25,2</b>	<b>30,8</b>						
	4		7	Лоджия							4,4	2,2	2,60
<b>Итого по 4 этажу</b>										<b>4,4</b>	<b>2,2</b>		
24.05.2017													
	4	12	1	Коридор	3,2		3,2						2,60
	4		2	Совмещенный санузел	3,4		3,4						2,60
	4		3	Гостиная - кухня	17,1	17,1							2,60
<b>Итого по квартире 12</b>					<b>23,7</b>	<b>17,1</b>	<b>6,6</b>						
	4		4	Лоджия							4,5	2,3	2,60
<b>Итого по 4 этажу</b>										<b>4,5</b>	<b>2,3</b>		
24.05.2017													
	4	13	1	Гостиная - кухня	24,4	24,4							2,60
	4		2	Совмещенный санузел	4,1		4,1						2,60
	4		3	Жилая комната	11,8	11,8							2,60
<b>Итого по квартире 13</b>					<b>40,3</b>	<b>36,2</b>	<b>4,1</b>						
	4		4	Лоджия							7,9	4,0	2,60
<b>Итого по 4 этажу</b>										<b>7,9</b>	<b>4,0</b>		
24.05.2017													
	4	14	1	Коридор	3,2		3,2						2,60
	4		2	Гостиная - кухня	17,1	17,1							2,60
	4		3	Совмещенный санузел	3,4		3,4						2,60
<b>Итого по квартире 14</b>					<b>23,7</b>	<b>17,1</b>	<b>6,6</b>						
	4		4	Лоджия							4,4	2,2	2,60
<b>Итого по 4 этажу</b>										<b>4,4</b>	<b>2,2</b>		
24.05.2017													
	4	15	1	Кухня - столовая	24,4		24,4						2,60
	4		2	Жилая комната	16,6	16,6							2,60
	4		3	Ванная	2,6		2,6						2,60
	4		4	Туалет	1,0		1,0						2,60
	4		5	Жилая комната	8,7	8,7							2,60
<b>Итого по 4 этажу</b>													

Дата записи и литеры по плану	Этаж	№ жилого помещения (квартиры)	№ по плану строен. комнаты, кухни, коридора	Назначение жилого помещения: жилая, кухня, коридор и т. п.	Общая площадь, кв. м	Общая площадь, кв. м, в том числе:		Самовольно присоединенная площадь, кв. м	Самовольно перепланированная площадь, кв. м	Самовольно возведенная площадь, кв. м	Фактическая площадь лоджий, балконов, террас, веранд	Площадь лоджий, балконов, террас, веранд с пониж. коэф.	Высота помещения по внутреннему обмеру, м
						Жилая	Вспомогательного использования						
	4		6	Коридор	3,2		3,2						2,60
<b>Итого по квартире 15</b>					<b>56,5</b>	<b>25,3</b>	<b>31,2</b>						
	4		7	Лоджия							4,4	2,2	2,60
<b>Итого по 4 этажу</b>											<b>4,4</b>	<b>2,2</b>	
24.05.2017													
	4	91	1	Кухня - столовая	23,9		23,9						2,60
	4		2	Жилая комната	8,8	8,8							2,60
	4		3	Туалет	1,0		1,0						2,60
	4		4	Ванная	2,6		2,6						2,60
	4		5	Жилая комната	16,6	16,6							2,60
	4		6	Коридор	3,2		3,2						2,60
<b>Итого по квартире 91</b>					<b>56,1</b>	<b>25,4</b>	<b>30,7</b>						
	4		7	Лоджия							4,5	2,3	2,60
<b>Итого по 4 этажу</b>											<b>4,5</b>	<b>2,3</b>	
24.05.2017													
	4	92	1	Коридор	3,2		3,2						2,60
	4		2	Совмещенный санузел	3,3		3,3						2,60
	4		3	Гостиная - кухня	17,1	17,1							2,60
<b>Итого по квартире 92</b>					<b>23,6</b>	<b>17,1</b>	<b>6,5</b>						
	4		4	Лоджия							4,4	2,2	2,60
<b>Итого по 4 этажу</b>											<b>4,4</b>	<b>2,2</b>	
24.05.2017													
	4	93	1	Гостиная - кухня	24,4	24,4							2,60
	4		2	Совмещенный санузел	4,1		4,1						2,60
	4		3	Жилая комната	11,7	11,7							2,60
<b>Итого по квартире 93</b>					<b>40,2</b>	<b>36,1</b>	<b>4,1</b>						
	4		4	Лоджия							8,1	4,1	2,60
<b>Итого по 4 этажу</b>											<b>8,1</b>	<b>4,1</b>	
24.05.2017													
	4	94	1	Коридор	3,2		3,2						2,60
	4		2	Гостиная - кухня	17,0	17,0							2,60
	4		3	Совмещенный санузел	3,3		3,3						2,60
<b>Итого по квартире 94</b>					<b>23,5</b>	<b>17,0</b>	<b>6,5</b>						
	4		4	Лоджия							4,5	2,3	2,60
<b>Итого по 4 этажу</b>											<b>4,5</b>	<b>2,3</b>	
24.05.2017													
	4	95	1	Кухня - столовая	24,2		24,2						2,60
	4		2	Жилая комната	16,4	16,4							2,60
	4		3	Ванная	2,6		2,6						2,60
	4		4	Туалет	1,0		1,0						2,60
	4		5	Жилая комната	8,7	8,7							2,60
	4		6	Коридор	3,2		3,2						2,60
<b>Итого по квартире 95</b>					<b>56,1</b>	<b>25,1</b>	<b>31,0</b>						
	4		7	Лоджия							4,5	2,3	2,60
<b>Итого по 4 этажу</b>											<b>4,5</b>	<b>2,3</b>	
24.05.2017													
	4	171	1	Кухня - столовая	23,9		23,9						2,60
	4		2	Жилая комната	8,7	8,7							2,60
	4		3	Туалет	1,0		1,0						2,60

Дата записи и литеры по плану	Этаж	№ жилого помещения (квартиры)	№ по плану строен. комнаты, кухни, коридора	Назначение жилого помещения: жилая, кухня, коридор и т. п.	Общая площадь, кв. м	Общая площадь, кв. м, в том числе:		Самовольно присоединенная площадь, кв. м	Самовольно перепланированная площадь, кв. м	Самовольно возведенная площадь, кв. м	Фактическая площадь лоджий, балконов, террас, веранд	Площадь лоджий, балконов, террас, веранд с пониж. коэф.	Высота помещения по внутреннему обмеру, м
						Жилая	Вспомогательного использования						
	4		4	Ванная	2,6		2,6						2,60
	4		5	Жилая комната	16,4	16,4							2,60
	4		6	Коридор	3,2		3,2						2,60
<b>Итого по квартире 171</b>					<b>55,8</b>	<b>25,1</b>	<b>30,7</b>						
	4		7	Лоджия							4,4	2,2	2,60
											4,4	2,2	
24.05.2017													
	4	172	1	Коридор	3,3		3,3						2,60
	4		2	Совмещенный санузел	3,4		3,4						2,60
	4		3	Гостиная - кухня	17,1	17,1							2,60
<b>Итого по квартире 172</b>					<b>23,8</b>	<b>17,1</b>	<b>6,7</b>						
	4		4	Лоджия							4,4	2,2	2,60
											4,4	2,2	
24.05.2017													
	4	173	1	Гостиная - кухня	24,4	24,4							2,60
	4		2	Совмещенный санузел	4,0		4,0						2,60
	4		3	Жилая комната	11,7	11,7							2,60
<b>Итого по квартире 173</b>					<b>40,1</b>	<b>36,1</b>	<b>4,0</b>						
	4		4	Лоджия							8,0	4,0	2,60
											8,0	4,0	
24.05.2017													
	4	174	1	Коридор	3,2		3,2						2,60
	4		2	Гостиная - кухня	17,1	17,1							2,60
	4		3	Совмещенный санузел	3,4		3,4						2,60
<b>Итого по квартире 174</b>					<b>23,7</b>	<b>17,1</b>	<b>6,6</b>						
	4		4	Лоджия							4,5	2,3	2,60
											4,5	2,3	
24.05.2017													
	4	175	1	Кухня - столовая	24,3		24,3						2,60
	4		2	Жилая комната	16,4	16,4							2,60
	4		3	Ванная	2,6		2,6						2,60
	4		4	Туалет	1,0		1,0						2,60
	4		5	Жилая комната	8,7	8,7							2,60
	4		6	Коридор	3,3		3,3						2,60
<b>Итого по квартире 175</b>					<b>56,3</b>	<b>25,1</b>	<b>31,2</b>						
	4		7	Лоджия							4,4	2,2	2,60
											4,4	2,2	
<b>Итого по 4 этажу</b>					<b>599,4</b>	<b>362,1</b>	<b>237,3</b>						
<b>Площадь лоджий, балконов</b>											<b>77,3</b>	<b>39,0</b>	
24.05.2017													
	5	16	1	Кухня - столовая	24,0		24,0						2,60
	5		2	Жилая комната	8,7	8,7							2,60
	5		3	Туалет	1,0		1,0						2,60
	5		4	Ванная	2,6		2,6						2,60
	5		5	Жилая комната	16,5	16,5							2,60
	5		6	Коридор	3,3		3,3						2,60
<b>Итого по квартире 16</b>					<b>56,1</b>	<b>25,2</b>	<b>30,9</b>						
	5		7	Лоджия							4,4	2,2	2,60
											4,4	2,2	

Дата записи и литеры по плану	Этаж	№ жилого помещения (квартиры)	№ по плану строен. комнаты, кухни, коридора	Назначение жилого помещения: жилая, кухня, коридор и т. п.	Общая площадь, кв. м	Общая площадь, кв. м, в том числе:		Самовольно присоединенная площадь, кв. м	Самовольно перепланированная площадь, кв. м	Самовольно возведенная площадь, кв. м	Фактическая площадь лоджий, балконов, террас, веранд	Площадь лоджий, балконов, террас, веранд с пониж. коэф.	Высота помещения по внутреннему обмеру, м
						Жилая	Вспомогательного использования						
24.05.2017													
	5	17	1	Коридор	3,2		3,2						2,60
	5		2	Совмещенный санузел	3,4		3,4						2,60
	5		3	Гостиная - кухня	17,1	17,1							2,60
<b>Итого по квартире 17</b>					<b>23,7</b>	<b>17,1</b>	<b>6,6</b>						
	5		4	Лоджия							4,4	2,2	2,60
											4,4	2,2	
24.05.2017													
	5	18	1	Гостиная - кухня	24,4	24,4							2,60
	5		2	Совмещенный санузел	4,1		4,1						2,60
	5		3	Жилая комната	11,7	11,7							2,60
<b>Итого по квартире 18</b>					<b>40,2</b>	<b>36,1</b>	<b>4,1</b>						
	5		4	Лоджия							8,3	4,2	2,60
											8,3	4,2	
24.05.2017													
	5	19	1	Коридор	3,2		3,2						2,60
	5		2	Гостиная - кухня	17,1	17,1							2,60
	5		3	Совмещенный санузел	3,4		3,4						2,60
<b>Итого по квартире 19</b>					<b>23,7</b>	<b>17,1</b>	<b>6,6</b>						
	5		4	Лоджия							4,5	2,3	2,60
											4,5	2,3	
24.05.2017													
	5	20	1	Кухня - столовая	24,3		24,3						2,60
	5		2	Жилая комната	16,5	16,5							2,60
	5		3	Ванная	2,6		2,6						2,60
	5		4	Туалет	1,0		1,0						2,60
	5		5	Жилая комната	8,7	8,7							2,60
	5		6	Коридор	3,3		3,3						2,60
<b>Итого по квартире 20</b>					<b>56,4</b>	<b>25,2</b>	<b>31,2</b>						
	5		7	Лоджия							4,4	2,2	2,60
											4,4	2,2	
24.05.2017													
	5	96	1	Кухня - столовая	24,0		24,0						2,60
	5		2	Жилая комната	8,8	8,8							2,60
	5		3	Туалет	1,0		1,0						2,60
	5		4	Ванная	2,6		2,6						2,60
	5		5	Жилая комната	16,5	16,5							2,60
	5		6	Коридор	3,3		3,3						2,60
<b>Итого по квартире 96</b>					<b>56,2</b>	<b>25,3</b>	<b>30,9</b>						
	5		7	Лоджия							4,5	2,3	2,60
											4,5	2,3	
24.05.2017													
	5	97	1	Коридор	3,2		3,2						2,60
	5		2	Совмещенный санузел	3,3		3,3						2,60
	5		3	Гостиная - кухня	17,2	17,2							2,60
<b>Итого по квартире 97</b>					<b>23,7</b>	<b>17,2</b>	<b>6,5</b>						
	5		4	Лоджия							4,5	2,3	2,60
											4,5	2,3	

Дата записи и литеры по плану	Этаж	№ жилого помещения (квартиры)	№ по плану строен. комнаты, кухни, коридора	Назначение жилого помещения: жилая, кухня, коридор и т. п.	Общая площадь, кв. м	Общая площадь, кв. м, в том числе:		Самовольно присоединенная площадь, кв. м	Самовольно перепланированная площадь, кв. м	Самовольно возведенная площадь, кв. м	Фактическая площадь лоджий, балконов, террас, веранд	Площадь лоджий, балконов, террас, веранд с пониж. коэф.	Высота помещения по внутреннему обмеру, м
						Жилая	Вспомогательного использования						
24.05.2017													
5	98	1		Гостиная - кухня	24,5	24,5							2,60
5		2		Совмещенный санузел	4,0		4,0						2,60
5		3		Жилая комната	11,7	11,7							2,60
<b>Итого по квартире 98</b>					<b>40,2</b>	<b>36,2</b>	<b>4,0</b>						
5		4		Лоджия							7,9	4,0	2,60
											7,9	4,0	
24.05.2017													
5	99	1		Коридор	3,2		3,2						2,60
5		2		Гостиная - кухня	17,0	17,0							2,60
5		3		Совмещенный санузел	3,3		3,3						2,60
<b>Итого по квартире 99</b>					<b>23,5</b>	<b>17,0</b>	<b>6,5</b>						
5		4		Лоджия							4,5	2,3	2,60
											4,5	2,3	
24.05.2017													
5	100	1		Кухня - столовая	24,2		24,2						2,60
5		2		Жилая комната	16,5	16,5							2,60
5		3		Ванная	2,6		2,6						2,60
5		4		Туалет	1,0		1,0						2,60
5		5		Жилая комната	8,7	8,7							2,60
5		6		Коридор	3,2		3,2						2,60
<b>Итого по квартире 100</b>					<b>56,2</b>	<b>25,2</b>	<b>31,0</b>						
5		7		Лоджия							4,4	2,2	2,60
											4,4	2,2	
24.05.2017													
5	176	1		Кухня - столовая	23,9		23,9						2,60
5		2		Жилая комната	8,7	8,7							2,60
5		3		Туалет	1,0		1,0						2,60
5		4		Ванная	2,6		2,6						2,60
5		5		Жилая комната	16,4	16,4							2,60
5		6		Коридор	3,3		3,3						2,60
<b>Итого по квартире 176</b>					<b>55,9</b>	<b>25,1</b>	<b>30,8</b>						
5		7		Лоджия							4,4	2,2	2,60
											4,4	2,2	
24.05.2017													
5	177	1		Коридор	3,2		3,2						2,60
5		2		Совмещенный санузел	3,4		3,4						2,60
5		3		Гостиная - кухня	17,1	17,1							2,60
<b>Итого по квартире 177</b>					<b>23,7</b>	<b>17,1</b>	<b>6,6</b>						
5		4		Лоджия							4,5	2,3	2,60
											4,5	2,3	
24.05.2017													
5	178	1		Гостиная - кухня	24,5	24,5							2,60
5		2		Совмещенный санузел	4,0		4,0						2,60
5		3		Жилая комната	11,7	11,7							2,60
<b>Итого по квартире 178</b>					<b>40,2</b>	<b>36,2</b>	<b>4,0</b>						
5		4		Лоджия							8,0	4,0	2,60
											8,0	4,0	
24.05.2017													

Дата записи и литеры по плану	Этаж	№ жилого помещения (квартиры)	№ по плану строен. комнаты, кухни, коридора	Назначение жилого помещения: жилая, кухня, коридор и т. п.	Общая площадь, кв. м	Общая площадь, кв. м, в том числе:		Самовольно присоединенная площадь, кв. м	Самовольно перепланированная площадь, кв. м	Самовольно возведенная площадь, кв. м	Фактическая площадь лоджий, балконов, террас, веранд	Площадь лоджий, балконов, террас, веранд с пониж. коэф.	Высота помещения по внутреннему обмеру, м
						Жилая	Вспомогательного использования						
	5	179	1	Коридор	3,2		3,2						2,60
	5		2	Гостиная - кухня	17,1	17,1							2,60
	5		3	Совмещенный санузел	3,3		3,3						2,60
<b>Итого по квартире 179</b>					<b>23,6</b>	<b>17,1</b>	<b>6,5</b>						
	5		4	Лоджия							4,5	2,3	2,60
											4,5	2,3	
24.05.2017													
	5	180	1	Кухня - столовая	24,2		24,2						2,60
	5		2	Жилая комната	16,4	16,4							2,60
	5		3	Ванная	2,6		2,6						2,60
	5		4	Туалет	1,0		1,0						2,60
	5		5	Жилая комната	8,7	8,7							2,60
	5		6	Коридор	3,3		3,3						2,60
<b>Итого по квартире 180</b>					<b>56,2</b>	<b>25,1</b>	<b>31,1</b>						
	5		7	Лоджия							4,4	2,2	2,60
											4,4	2,2	
<b>Итого по 5 этажу</b>					<b>599,5</b>	<b>362,2</b>	<b>237,3</b>						
<b>Площадь лоджий, балконов</b>											<b>77,6</b>	<b>39,2</b>	
24.05.2017													
	6	21	1	Кухня - столовая	24,0		24,0						2,60
	6		2	Жилая комната	8,7	8,7							2,60
	6		3	Туалет	1,0		1,0						2,60
	6		4	Ванная	2,6		2,6						2,60
	6		5	Жилая комната	16,4	16,4							2,60
	6		6	Коридор	3,2		3,2						2,60
<b>Итого по квартире 21</b>					<b>55,9</b>	<b>25,1</b>	<b>30,8</b>						
	6		7	Лоджия							4,4	2,2	2,60
	6		8	Балкон							2,0	0,6	
											6,4	2,8	
24.05.2017													
	6	22	1	Коридор	3,2		3,2						2,60
	6		2	Совмещенный санузел	3,4		3,4						2,60
	6		3	Гостиная - кухня	17,1	17,1							2,60
<b>Итого по квартире 22</b>					<b>23,7</b>	<b>17,1</b>	<b>6,6</b>						
	6		4	Лоджия							4,5	2,3	2,60
											4,5	2,3	
24.05.2017													
	6	23	1	Гостиная - кухня	24,5	24,5							2,60
	6		2	Совмещенный санузел	4,1		4,1						2,60
	6		3	Жилая комната	11,7	11,7							2,60
<b>Итого по квартире 23</b>					<b>40,3</b>	<b>36,2</b>	<b>4,1</b>						
	6		4	Лоджия							8,1	4,1	2,60
											8,1	4,1	
24.05.2017													
	6	24	1	Коридор	3,2		3,2						2,60
	6		2	Гостиная - кухня	17,1	17,1							2,60
	6		3	Совмещенный санузел	3,4		3,4						2,60
<b>Итого по квартире 24</b>					<b>23,7</b>	<b>17,1</b>	<b>6,6</b>						
	6		4	Лоджия							4,3	2,2	2,60

Дата записи и литеры по плану	Этаж	№ жилого помещения (квартиры)	№ по плану строен. комнаты, кухни, коридора	Назначение жилого помещения: жилая, кухня, коридор и т. п.	Общая площадь, кв. м	Общая площадь, кв. м, в том числе:		Самовольно присоединенная площадь, кв. м	Самовольно перепланированная площадь, кв. м	Самовольно возведенная площадь, кв. м	Фактическая площадь лоджий, балконов, террас, веранд	Площадь лоджий, балконов, террас, веранд с пониж. коэф.	Высота помещения по внутреннему обмеру, м
						Жилая	Вспомогательного использования						
											4,3	2,2	
24.05.2017													
	6	25	1	Кухня - столовая	24,2		24,2						2,60
	6		2	Жилая комната	16,5	16,5							2,60
	6		3	Ванная	2,6		2,6						2,60
	6		4	Туалет	1,0		1,0						2,60
	6		5	Жилая комната	8,7	8,7							2,60
	6		6	Коридор	3,3		3,3						2,60
<b>Итого по квартире 25</b>					<b>56,3</b>	<b>25,2</b>	<b>31,1</b>						
	6		7	Лоджия							4,3	2,2	2,60
	6		8	Балкон							1,9	0,6	
											6,2	2,8	
24.05.2017													
	6	101	1	Кухня - столовая	23,8		23,8						2,60
	6		2	Жилая комната	8,8	8,8							2,60
	6		3	Туалет	1,0		1,0						2,60
	6		4	Ванная	2,6		2,6						2,60
	6		5	Жилая комната	16,6	16,6							2,60
	6		6	Коридор	3,3		3,3						2,60
<b>Итого по квартире 101</b>					<b>56,1</b>	<b>25,4</b>	<b>30,7</b>						
	6		7	Лоджия							4,5	2,3	2,60
	6		8	Балкон							1,9	0,6	
											6,4	2,9	
24.05.2017													
	6	102	1	Коридор	3,2		3,2						2,60
	6		2	Совмещенный санузел	3,3		3,3						2,60
	6		3	Гостиная - кухня	17,0	17,0							2,60
<b>Итого по квартире 102</b>					<b>23,5</b>	<b>17,0</b>	<b>6,5</b>						
	6		4	Лоджия							4,5	2,3	2,60
											4,5	2,3	
24.05.2017													
	6	103	1	Гостиная - кухня	24,4	24,4							2,60
	6		2	Совмещенный санузел	4,1		4,1						2,60
	6		3	Жилая комната	11,8	11,8							2,60
<b>Итого по квартире 103</b>					<b>40,3</b>	<b>36,2</b>	<b>4,1</b>						
	6		4	Лоджия							8,2	4,1	2,60
											8,2	4,1	
24.05.2017													
	6	104	1	Коридор	3,2		3,2						2,60
	6		2	Гостиная - кухня	17,1	17,1							2,60
	6		3	Совмещенный санузел	3,4		3,4						2,60
<b>Итого по квартире 104</b>					<b>23,7</b>	<b>17,1</b>	<b>6,6</b>						
	6		4	Лоджия							4,4	2,2	2,60
											4,4	2,2	
24.05.2017													
	6	105	1	Кухня - столовая	24,2		24,2						2,60
	6		2	Жилая комната	16,4	16,4							2,60
	6		3	Ванная	2,6		2,6						2,60
	6		4	Туалет	1,0		1,0						2,60

Дата записи и литеры по плану	Этаж	№ жилого помещения (квартиры)	№ по плану строен. комнаты, кухни, коридора	Назначение жилого помещения: жилая, кухня, коридор и т. п.	Общая площадь, кв. м	Общая площадь, кв. м, в том числе:		Самовольно присоединенная площадь, кв. м	Самовольно перепланированная площадь, кв. м	Самовольно возведенная площадь, кв. м	Фактическая площадь лоджий, балконов, террас, веранд	Площадь лоджий, балконов, террас, веранд с пониж. коэф.	Высота помещения по внутреннему обмеру, м
						Жилая	Вспомогательного использования						
					8,7		8,7						2,60
	6		5	Жилая комната	3,3		3,3						2,60
	6		6	Коридор									
<b>Итого по квартире 105</b>					<b>56,2</b>	<b>25,1</b>	<b>31,1</b>						
	6		7	Лоджия							4,5	2,3	2,60
	6		8	Балкон							1,9	0,6	
											6,4	2,9	
24.05.2017													
	6	181	1	Кухня - столовая	23,8		23,8						2,60
	6		2	Жилая комната	8,7	8,7							2,60
	6		3	Туалет	1,0		1,0						2,60
	6		4	Ванная	2,6		2,6						2,60
	6		5	Жилая комната	16,4	16,4							2,60
	6		6	Коридор	3,2		3,2						2,60
<b>Итого по квартире 181</b>					<b>55,7</b>	<b>25,1</b>	<b>30,6</b>						
	6		7	Лоджия							4,4	2,2	2,60
	6		8	Балкон							1,9	0,6	
											6,3	2,8	
24.05.2017													
	6	182	1	Коридор	3,2		3,2						2,60
	6		2	Совмещенный санузел	3,4		3,4						2,60
	6		3	Гостиная - кухня	17,1	17,1							2,60
<b>Итого по квартире 182</b>					<b>23,7</b>	<b>17,1</b>	<b>6,6</b>						
	6		4	Лоджия							4,4	2,2	2,60
											4,4	2,2	
24.05.2017													
	6	183	1	Гостиная - кухня	24,5	24,5							2,60
	6		2	Совмещенный санузел	4,0		4,0						2,60
	6		3	Жилая комната	11,7	11,7							2,60
<b>Итого по квартире 183</b>					<b>40,2</b>	<b>36,2</b>	<b>4,0</b>						
	6		4	Лоджия							8,0	4,0	2,60
											8,0	4,0	
24.05.2017													
	6	184	1	Коридор	3,2		3,2						2,60
	6		2	Гостиная - кухня	17,1	17,1							2,60
	6		3	Совмещенный санузел	3,3		3,3						2,60
<b>Итого по квартире 184</b>					<b>23,6</b>	<b>17,1</b>	<b>6,5</b>						
	6		4	Лоджия							4,4	2,2	2,60
											4,4	2,2	
24.05.2017													
	6	185	1	Кухня - столовая	24,3		24,3						2,60
	6		2	Жилая комната	16,5	16,5							2,60
	6		3	Ванная	2,6		2,6						2,60
	6		4	Туалет	1,0		1,0						2,60
	6		5	Жилая комната	8,7	8,7							2,60
	6		6	Коридор	3,2		3,2						2,60
<b>Итого по квартире 185</b>					<b>56,3</b>	<b>25,2</b>	<b>31,1</b>						
	6		7	Лоджия							4,3	2,2	2,60
	6		8	Балкон							1,9	0,6	
											6,2	2,8	

Дата записи и литеры по плану	Этаж	№ жилого помещения (квартиры)	№ по плану строек, комнаты, кухни, коридора	Назначение жилого помещения: жилая, кухня, коридор и т. п.	Общая площадь, кв. м	Общая площадь, кв. м, в том числе:		Самовольно присоединенная площадь, кв. м	Самовольно перепланированная площадь, кв. м	Самовольно возведенная площадь, кв. м	Фактическая площадь лоджий, балконов, террас, веранд	Площадь лоджий, балконов, террас, веранд с пониж. коэф.	Высота помещения по внутреннему обмеру, м
						Жилая	Вспомогательного использования						
<b>Итого по 6 этажу</b>					<b>599,2</b>	<b>362,2</b>	<b>237,0</b>						
<b>Площадь лоджий, балконов</b>											<b>88,7</b>	<b>42,6</b>	
24.05.2017													
7	26	1		Кухня - столовая	23,9		23,9						2,60
7		2		Жилая комната	8,7	8,7							2,60
7		3		Туалет	1,0		1,0						2,60
7		4		Ванная	2,6		2,6						2,60
7		5		Жилая комната	16,5	16,5							2,60
7		6		Коридор	3,2		3,2						2,60
<b>Итого по квартире 26</b>					<b>55,9</b>	<b>25,2</b>	<b>30,7</b>						
7		7		Лоджия							3,7	1,9	2,60
7		8		Балкон							2,0	0,6	
7		9		Балкон							2,0	0,6	
											<b>7,7</b>	<b>3,1</b>	
24.05.2017													
7	27	1		Коридор	3,2		3,2						2,60
7		2		Совмещенный санузел	3,4		3,4						2,60
7		3		Гостиная - кухня	17,1	17,1							2,60
<b>Итого по квартире 27</b>					<b>23,7</b>	<b>17,1</b>	<b>6,6</b>						
7		4		Лоджия							3,7	1,9	2,60
											<b>3,7</b>	<b>1,9</b>	
24.05.2017													
7	28	1		Гостиная - кухня	24,5	24,5							2,60
7		2		Совмещенный санузел	4,0		4,0						2,60
7		3		Жилая комната	11,7	11,7							2,60
<b>Итого по квартире 28</b>					<b>40,2</b>	<b>36,2</b>	<b>4,0</b>						
7		4		Лоджия							7,9	4,0	2,60
											<b>7,9</b>	<b>4,0</b>	
24.05.2017													
7	29	1		Коридор	3,2		3,2						2,60
7		2		Гостиная - кухня	17,1	17,1							2,60
7		3		Совмещенный санузел	3,4		3,4						2,60
<b>Итого по квартире 29</b>					<b>23,7</b>	<b>17,1</b>	<b>6,6</b>						
7		4		Лоджия							3,8	1,9	2,60
											<b>3,8</b>	<b>1,9</b>	
24.05.2017													
7	30	1		Кухня - столовая	24,3		24,3						2,60
7		2		Жилая комната	16,5	16,5							2,60
7		3		Ванная	2,6		2,6						2,60
7		4		Туалет	1,0		1,0						2,60
7		5		Жилая комната	8,8	8,8							2,60
7		6		Коридор	3,3		3,3						2,60
<b>Итого по квартире 30</b>					<b>56,5</b>	<b>25,3</b>	<b>31,2</b>						
7		7		Лоджия							3,7	1,9	2,60
7		8		Балкон							1,9	0,6	
7		9		Балкон							1,9	0,6	
											<b>7,5</b>	<b>3,1</b>	
24.05.2017													
7	106	1		Кухня - столовая	24,0		24,0						2,60

Дата записи и литеры по плану	Этаж	№ жилого помещения (квартиры)	№ по плану строек, комнаты, кухни, коридора	Назначение жилого помещения: жилая, кухня, коридор и т. п.	Общая площадь, кв. м	Общая площадь, кв. м, в том числе:		Самовольно присоединенная площадь, кв. м	Самовольно перепланированная площадь, кв. м	Самовольно возведенная площадь, кв. м	Фактическая площадь лоджий, балконов, террас, веранд	Площадь лоджий, балконов, террас, веранд с пониж. коэф.	Высота помещения по внутреннему обмеру, м
						Жилая	Вспомогательного использования						
7		2		Жилая комната	8,8	8,8							2,60
7		3		Туалет	1,0		1,0						2,60
7		4		Ванная	2,6		2,6						2,60
7		5		Жилая комната	16,5	16,5							2,60
7		6		Коридор	3,2		3,2						2,60
<b>Итого по квартире 106</b>					<b>56,1</b>	<b>25,3</b>	<b>30,8</b>						
7		7		Лоджия							3,8	1,9	2,60
7		8		Балкон							1,9	0,6	
7		9		Балкон							1,9	0,6	
											<b>7,6</b>	<b>3,1</b>	
24.05.2017													
7	107	1		Коридор	3,2		3,2						2,60
7		2		Совмещенный санузел	3,4		3,4						2,60
7		3		Гостиная - кухня	17,1	17,1							2,60
<b>Итого по квартире 107</b>					<b>23,7</b>	<b>17,1</b>	<b>6,6</b>						
7		4		Лоджия							3,8	1,9	2,60
											<b>3,8</b>	<b>1,9</b>	
24.05.2017													
7	108	1		Гостиная - кухня	24,5	24,5							2,60
7		2		Совмещенный санузел	4,0		4,0						2,60
7		3		Жилая комната	11,7	11,7							2,60
<b>Итого по квартире 108</b>					<b>40,2</b>	<b>36,2</b>	<b>4,0</b>						
7		4		Лоджия							8,0	4,0	2,60
											<b>8,0</b>	<b>4,0</b>	
24.05.2017													
7	109	1		Коридор	3,2		3,2						2,60
7		2		Гостиная - кухня	17,0	17,0							2,60
7		3		Совмещенный санузел	3,3		3,3						2,60
<b>Итого по квартире 109</b>					<b>23,5</b>	<b>17,0</b>	<b>6,5</b>						
7		4		Лоджия							3,8	1,9	2,60
											<b>3,8</b>	<b>1,9</b>	
24.05.2017													
7	110	1		Кухня - столовая	24,4		24,4						2,60
7		2		Жилая комната	16,4	16,4							2,60
7		3		Ванная	2,6		2,6						2,60
7		4		Туалет	1,0		1,0						2,60
7		5		Жилая комната	8,7	8,7							2,60
7		6		Коридор	3,2		3,2						2,60
<b>Итого по квартире 110</b>					<b>56,3</b>	<b>25,1</b>	<b>31,2</b>						
7		7		Лоджия							3,8	1,9	2,60
7		8		Балкон							1,9	0,6	
7		9		Балкон							1,9	0,6	
											<b>7,6</b>	<b>3,1</b>	
24.05.2017													
7	186	1		Кухня - столовая	23,9		23,9						2,60
7		2		Жилая комната	8,8	8,8							2,60
7		3		Туалет	1,0		1,0						2,60
7		4		Ванная	2,6		2,6						2,60
7		5		Жилая комната	16,4	16,4							2,60
7		6		Коридор	3,2		3,2						2,60



Дата записи и литеры по плану	Этаж	№ жилого помещения (квартиры)	№ по плану строен. комнаты, кухни, коридора	Назначение жилого помещения: жилая, кухня, коридор и т. п.	Общая площадь, кв. м	Общая площадь, кв. м, в том числе:		Самовольно присоединенная площадь, кв. м	Самовольно перепланированная площадь, кв. м	Самовольно возведенная площадь, кв. м	Фактическая площадь лоджий, балконов, террас, веранд	Площадь лоджий, балконов, террас, веранд с пониж. коэф.	Высота помещения по внутреннему обмеру, м
						Жилая	Вспомогательного использования						
<b>Итого по квартире 186</b>					<b>55,9</b>	<b>25,2</b>	<b>30,7</b>						
	7		7	Лоджия							3,8	1,9	2,60
	7		8	Балкон							1,9	0,6	
	7		9	Балкон							1,9	0,6	
											<b>7,6</b>	<b>3,1</b>	
24.05.2017													
	7	187	1	Коридор	3,2		3,2						2,60
	7		2	Совмещенный санузел	3,3		3,3						2,60
	7		3	Гостиная - кухня	17,2	17,2							2,60
<b>Итого по квартире 187</b>					<b>23,7</b>	<b>17,2</b>	<b>6,5</b>						
	7		4	Лоджия							3,8	1,9	2,60
											<b>3,8</b>	<b>1,9</b>	
24.05.2017													
	7	188	1	Гостиная - кухня	24,6	24,6							2,60
	7		2	Совмещенный санузел	4,1		4,1						2,60
	7		3	Жилая комната	11,7	11,7							2,60
<b>Итого по квартире 188</b>					<b>40,4</b>	<b>36,3</b>	<b>4,1</b>						
	7		4	Лоджия							8,1	4,1	2,60
											<b>8,1</b>	<b>4,1</b>	
24.05.2017													
	7	189	1	Коридор	3,2		3,2						2,60
	7		2	Гостиная - кухня	17,2	17,2							2,60
	7		3	Совмещенный санузел	3,3		3,3						2,60
<b>Итого по квартире 189</b>					<b>23,7</b>	<b>17,2</b>	<b>6,5</b>						
	7		4	Лоджия							3,8	1,9	2,60
											<b>3,8</b>	<b>1,9</b>	
24.05.2017													
	7	190	1	Кухня - столовая	24,3		24,3						2,60
	7		2	Жилая комната	16,4	16,4							2,60
	7		3	Ванная	2,6		2,6						2,60
	7		4	Туалет	1,0		1,0						2,60
	7		5	Жилая комната	8,7	8,7							2,60
	7		6	Коридор	3,3		3,3						2,60
<b>Итого по квартире 190</b>					<b>56,3</b>	<b>25,1</b>	<b>31,2</b>						
	7		7	Лоджия							3,8	1,9	2,60
	7		8	Балкон							1,9	0,6	
	7		9	Балкон							1,9	0,6	
											<b>7,6</b>	<b>3,1</b>	
<b>Итого по 7 этажу</b>					<b>599,8</b>	<b>362,6</b>	<b>237,2</b>						
<b>Площадь лоджий, балконов</b>											<b>92,3</b>	<b>42,1</b>	
24.05.2017													
	8	31	1	Кухня - столовая	24,1		24,1						2,60
	8		2	Жилая комната	8,7	8,7							2,60
	8		3	Туалет	1,0		1,0						2,60
	8		4	Ванная	2,6		2,6						2,60
	8		5	Жилая комната	16,4	16,4							2,60
	8		6	Коридор	3,2		3,2						2,60
<b>Итого по квартире 31</b>					<b>56,0</b>	<b>25,1</b>	<b>30,9</b>						
	8		7	Балкон							5,8	1,7	

Дата записи и литеры по плану	Этаж	№ жилого помещения (квартиры)	№ по плану строен. комнаты, кухни, коридора	Назначение жилого помещения: жилая, кухня, коридор и т. п.	Общая площадь, кв. м	Общая площадь, кв. м, в том числе:		Самовольно присоединенная площадь, кв. м	Самовольно перепланированная площадь, кв. м	Самовольно возведенная площадь, кв. м	Фактическая площадь лоджий, балконов, террас, веранд	Площадь лоджий, балконов, террас, веранд с пониж. коэф.	Высота помещения по внутреннему обмеру, м
						Жилая	Вспомогательного использования						
	8		8	Балкон							2,1	0,6	
											<b>7,9</b>	<b>2,3</b>	
24.05.2017													
	8	32	1	Коридор	3,2		3,2						2,60
	8		2	Совмещенный санузел	3,4		3,4						2,60
	8		3	Гостиная - кухня	17,1	17,1							2,60
<b>Итого по квартире 32</b>					<b>23,7</b>	<b>17,1</b>	<b>6,6</b>						
	8		4	Балкон							3,8	1,1	
											<b>3,8</b>	<b>1,1</b>	
24.05.2017													
	8	33	1	Гостиная - кухня	24,5	24,5							2,60
	8		2	Совмещенный санузел	4,0		4,0						2,60
	8		3	Жилая комната	11,8	11,8							2,60
<b>Итого по квартире 33</b>					<b>40,3</b>	<b>36,3</b>	<b>4,0</b>						
	8		4	Лоджия							8,1	4,1	2,60
											<b>8,1</b>	<b>4,1</b>	
24.05.2017													
	8	34	1	Коридор	3,2		3,2						2,60
	8		2	Гостиная - кухня	17,1	17,1							2,60
	8		3	Совмещенный санузел	3,3		3,3						2,60
<b>Итого по квартире 34</b>					<b>23,6</b>	<b>17,1</b>	<b>6,5</b>						
	8		4	Балкон							3,8	1,1	
											<b>3,8</b>	<b>1,1</b>	
24.05.2017													
	8	35	1	Кухня - столовая	24,2		24,2						2,60
	8		2	Жилая комната	16,5	16,5							2,60
	8		3	Ванная	2,6		2,6						2,60
	8		4	Туалет	1,0		1,0						2,60
	8		5	Жилая комната	8,7	8,7							2,60
	8		6	Коридор	3,3		3,3						2,60
<b>Итого по квартире 35</b>					<b>56,3</b>	<b>25,2</b>	<b>31,1</b>						
	8		7	Балкон							5,9	1,8	
	8		8	Балкон							2,1	0,6	
											<b>8,0</b>	<b>2,4</b>	
24.05.2017													
	8	111	1	Кухня - столовая	23,9		23,9						2,60
	8		2	Жилая комната	8,8	8,8							2,60
	8		3	Туалет	1,0		1,0						2,60
	8		4	Ванная	2,6		2,6						2,60
	8		5	Жилая комната	16,5	16,5							2,60
	8		6	Коридор	3,3		3,3						2,60
<b>Итого по квартире 111</b>					<b>56,1</b>	<b>25,3</b>	<b>30,8</b>						
	8		7	Балкон							6,0	1,8	
	8		8	Балкон							2,1	0,6	
											<b>8,1</b>	<b>2,4</b>	
24.05.2017													
	8	112	1	Коридор	3,2		3,2						2,60
	8		2	Совмещенный санузел	3,4		3,4						2,60
	8		3	Гостиная - кухня	17,0	17,0							2,60

Дата записи и литеры по плану	Этаж	№ жилого помещения (квартиры)	№ по плану строен. комнаты, кухни, коридора	Назначение жилого помещения: жилая, кухня, коридор и т. п.	Общая площадь, кв. м	Общая площадь, кв. м, в том числе:		Самовольно присоединенная площадь, кв. м	Самовольно перепланированная площадь, кв. м	Самовольно возведенная площадь, кв. м	Фактическая площадь лоджий, балконов, террас, веранд	Площадь лоджий, балконов, террас, веранд с пониж. коэф.	Высота помещения по внутреннему обмеру, м
						Жилая	Вспомогательного использования						
<b>Итого по квартире 112</b>					<b>23,6</b>	<b>17,0</b>	<b>6,6</b>						
8		4		Балкон							3,8	1,1	
											<b>3,8</b>	<b>1,1</b>	
24.05.2017													
8	113	1		Гостиная - кухня	24,5	24,5							2,60
8		2		Совмещенный санузел	4,0		4,0						2,60
8		3		Жилая комната	11,8	11,8							2,60
<b>Итого по квартире 113</b>					<b>40,3</b>	<b>36,3</b>	<b>4,0</b>						
8		4		Лоджия							8,0	4,0	2,60
											<b>8,0</b>	<b>4,0</b>	
24.05.2017													
8	114	1		Коридор	3,2		3,2						2,60
8		2		Гостиная - кухня	17,0	17,0							2,60
8		3		Совмещенный санузел	3,3		3,3						2,60
<b>Итого по квартире 114</b>					<b>23,5</b>	<b>17,0</b>	<b>6,5</b>						
8		4		Балкон							3,9	1,2	
											<b>3,9</b>	<b>1,2</b>	
24.05.2017													
8	115	1		Кухня - столовая	24,4		24,4						2,60
8		2		Жилая комната	16,5	16,5							2,60
8		3		Ванная	2,6		2,6						2,60
8		4		Туалет	1,0		1,0						2,60
8		5		Жилая комната	8,7	8,7							2,60
8		6		Коридор	3,2		3,2						2,60
<b>Итого по квартире 115</b>					<b>56,4</b>	<b>25,2</b>	<b>31,2</b>						
8		7		Балкон							6,0	1,8	
8		8		Балкон							2,1	0,6	
											<b>8,1</b>	<b>2,4</b>	
24.05.2017													
8	191	1		Кухня - столовая	24,0		24,0						2,60
8		2		Жилая комната	8,7	8,7							2,60
8		3		Туалет	1,0		1,0						2,60
8		4		Ванная	2,6		2,6						2,60
8		5		Жилая комната	16,4	16,4							2,60
8		6		Коридор	3,2		3,2						2,60
<b>Итого по квартире 117</b>					<b>55,9</b>	<b>25,1</b>	<b>30,8</b>						
8		7		Балкон							6,0	1,8	
8		8		Балкон							2,1	0,6	
											<b>8,1</b>	<b>2,4</b>	
24.05.2017													
8	192	1		Коридор	3,2		3,2						2,60
8		2		Совмещенный санузел	3,4		3,4						2,60
8		3		Гостиная - кухня	17,2	17,2							2,60
<b>Итого по квартире 192</b>					<b>23,8</b>	<b>17,2</b>	<b>6,6</b>						
8		4		Балкон							3,8	1,1	
											<b>3,8</b>	<b>1,1</b>	
24.05.2017													
8	193	1		Гостиная - кухня	24,5	24,5							2,60
8		2		Совмещенный санузел	4,0		4,0						2,60

Дата записи и литеры по плану	Этаж	№ жилого помещения (квартиры)	№ по плану строен. комнаты, кухни, коридора	Назначение жилого помещения: жилая, кухня, коридор и т. п.	Общая площадь, кв. м	Общая площадь, кв. м, в том числе:		Самовольно присоединенная площадь, кв. м	Самовольно перепланированная площадь, кв. м	Самовольно возведенная площадь, кв. м	Фактическая площадь лоджий, балконов, террас, веранд	Площадь лоджий, балконов, террас, веранд с пониж. коэф.	Высота помещения по внутреннему обмеру, м
						Жилая	Вспомогательного использования						
	8		3	Жилая комната	11,8	11,8							2,60
<b>Итого по квартире 193</b>					<b>40,3</b>	<b>36,3</b>	<b>4,0</b>						
	8		4	Лоджия							7,9	4,0	2,60
											<b>7,9</b>	<b>4,0</b>	
24.05.2017													
	8	194	1	Коридор	3,2		3,2						2,60
	8		2	Гостиная - кухня	17,1	17,1							2,60
	8		3	Совмещенный санузел	3,3		3,3						2,60
<b>Итого по квартире 194</b>					<b>23,6</b>	<b>17,1</b>	<b>6,5</b>						
	8		4	Балкон							3,8	1,1	
											<b>3,8</b>	<b>1,1</b>	
24.05.2017													
	8	195	1	Кухня - столовая	24,3		24,3						2,60
	8		2	Жилая комната	16,4	16,4							2,60
	8		3	Ванная	2,6		2,6						2,60
	8		4	Туалет	1,0		1,0						2,60
	8		5	Жилая комната	8,7	8,7							2,60
	8		6	Коридор	3,2		3,2						2,60
<b>Итого по квартире 195</b>					<b>56,2</b>	<b>25,1</b>	<b>31,1</b>						
	8		7	Балкон							5,9	1,8	
	8		8	Балкон							2,1	0,6	
											<b>8,0</b>	<b>2,4</b>	
<b>Итого по 8 этажу</b>					<b>599,6</b>	<b>362,4</b>	<b>237,2</b>						
<b>Площадь лоджий, балконов</b>											<b>95,1</b>	<b>33,1</b>	
24.05.2017													
	9	36	1	Кухня - столовая	24,0		24,0						2,60
	9		2	Жилая комната	8,7	8,7							2,60
	9		3	Туалет	1,0		1,0						2,60
	9		4	Ванная	2,6		2,6						2,60
	9		5	Жилая комната	16,5	16,5							2,60
	9		6	Коридор	3,2		3,2						2,60
<b>Итого по квартире 36</b>					<b>56,0</b>	<b>25,2</b>	<b>30,8</b>						
	9		7	Балкон							3,8	1,1	
											<b>3,8</b>	<b>1,1</b>	
24.05.2017													
	9	37	1	Коридор	3,2		3,2						2,60
	9		2	Совмещенный санузел	3,4		3,4						2,60
	9		3	Гостиная - кухня	17,2	17,2							2,60
<b>Итого по квартире 37</b>					<b>23,8</b>	<b>17,2</b>	<b>6,6</b>						
	9		4	Балкон							3,8	1,1	
											<b>3,8</b>	<b>1,1</b>	
24.05.2017													
	9	38	1	Гостиная - кухня	24,5	24,5							2,60
	9		2	Совмещенный санузел	4,0		4,0						2,60
	9		3	Жилая комната	11,8	11,8							2,60
<b>Итого по квартире 38</b>					<b>40,3</b>	<b>36,3</b>	<b>4,0</b>						
	9		4	Лоджия							8,0	4,0	2,60
											<b>8,0</b>	<b>4,0</b>	

Дата записи и литеры по плану	Этаж	№ жилого помещения (квартиры)	№ по плану строен. комнаты, кухни, коридора	Назначение жилого помещения: жилая, кухня, коридор и т. п.	Общая площадь, кв. м	Общая площадь, кв. м, в том числе:		Самовольно присоединенная площадь, кв. м	Самовольно перепланированная площадь, кв. м	Самовольно возведенная площадь, кв. м	Фактическая площадь лоджий, балконов, террас, веранд	Площадь лоджий, балконов, террас, веранд с пониж. коэф.	Высота помещения по внутреннему обмеру, м
						Жилая	Вспомогательного использования						
24.05.2017													
9	39	1		Коридор	3,2		3,2						2,60
9		2		Гостиная - кухня	17,2	17,2							2,60
9		3		Совмещенный санузел	3,3		3,3						2,60
<b>Итого по квартире 39</b>					<b>23,7</b>	<b>17,2</b>	<b>6,5</b>						
9		4		Балкон							3,8	1,1	
											3,8	1,1	
24.05.2017													
9	40	1		Кухня - столовая	24,3		24,3						2,60
9		2		Жилая комната	16,6	16,6							2,60
9		3		Ванная	2,6		2,6						2,60
9		4		Туалет	1,0		1,0						2,60
9		5		Жилая комната	8,8	8,8							2,60
9		6		Коридор	3,3		3,3						2,60
<b>Итого по квартире 40</b>					<b>56,6</b>	<b>25,4</b>	<b>31,2</b>						
9		7		Балкон							3,7	1,1	
											3,7	1,1	
24.05.2017													
9	116	1		Кухня - столовая	23,9		23,9						2,60
9		2		Жилая комната	8,7	8,7							2,60
9		3		Туалет	1,0		1,0						2,60
9		4		Ванная	2,6		2,6						2,60
9		5		Жилая комната	16,6	16,6							2,60
9		6		Коридор	3,3		3,3						2,60
<b>Итого по квартире 116</b>					<b>56,1</b>	<b>25,3</b>	<b>30,8</b>						
9		7		Балкон							3,8	1,1	
											3,8	1,1	
24.05.2017													
9	117	1		Коридор	3,2		3,2						2,60
9		2		Совмещенный санузел	3,3		3,3						2,60
9		3		Гостиная - кухня	17,1	17,1							2,60
<b>Итого по квартире 117</b>					<b>23,6</b>	<b>17,1</b>	<b>6,5</b>						
9		4		Балкон							3,9	1,2	
											3,9	1,2	
24.05.2017													
9	118	1		Гостиная - кухня	24,5	24,5							2,60
9		2		Совмещенный санузел	4,0		4,0						2,60
9		3		Жилая комната	11,7	11,7							2,60
<b>Итого по квартире 118</b>					<b>40,2</b>	<b>36,2</b>	<b>4,0</b>						
9		4		Лоджия							8,0	4,0	2,60
											8,0	4,0	
24.05.2017													
9	119	1		Коридор	3,3		3,3						2,60
9		2		Гостиная - кухня	17,1	17,1							2,60
9		3		Совмещенный санузел	3,3		3,3						2,60
<b>Итого по квартире 119</b>					<b>23,7</b>	<b>17,1</b>	<b>6,6</b>						
9		4		Балкон							3,8	1,1	
											3,8	1,1	
24.05.2017													

Дата записи и литеры по плану	Этаж	№ жилого помещения (квартиры)	№ по плану строен. комнаты, кухни, коридора	Назначение жилого помещения: жилая, кухня, коридор и т. п.	Общая площадь, кв. м	Общая площадь, кв. м, в том числе:		Самовольно присоединенная площадь, кв. м	Самовольно перепланированная площадь, кв. м	Самовольно возведенная площадь, кв. м	Фактическая площадь лоджий, балконов, террас, веранд	Площадь лоджий, балконов, террас, веранд с пониж. коэф.	Высота помещения по внутреннему обмеру, м
						Жилая	Вспомогательного использования						
9	120	1		Кухня - столовая	24,4		24,4						2,60
9		2		Жилая комната	16,4	16,4							2,60
9		3		Ванная	2,6		2,6						2,60
9		4		Туалет	1,0		1,0						2,60
9		5		Жилая комната	8,7	8,7							2,60
9		6		Коридор	3,2		3,2						2,60
<b>Итого по квартире 120</b>					<b>56,3</b>	<b>25,1</b>	<b>31,2</b>						
9		7		Балкон							3,8	1,1	
											3,8	1,1	
24.05.2017													
9	196	1		Кухня - столовая	24,0		24,0						2,60
9		2		Жилая комната	8,8	8,8							2,60
9		3		Туалет	1,0		1,0						2,60
9		4		Ванная	2,6		2,6						2,60
9		5		Жилая комната	16,5	16,5							2,60
9		6		Коридор	3,2		3,2						2,60
<b>Итого по квартире 196</b>					<b>56,1</b>	<b>25,3</b>	<b>30,8</b>						
9		7		Балкон							3,9	1,2	
											3,9	1,2	
24.05.2017													
9	197	1		Коридор	3,2		3,2						2,60
9		2		Совмещенный санузел	3,4		3,4						2,60
9		3		Гостиная - кухня	17,1	17,1							2,60
<b>Итого по квартире 197</b>					<b>23,7</b>	<b>17,1</b>	<b>6,6</b>						
9		4		Балкон							3,9	1,2	
											3,9	1,2	
24.05.2017													
9	198	1		Гостиная - кухня	24,5	24,5							2,60
9		2		Совмещенный санузел	4,0		4,0						2,60
9		3		Жилая комната	11,7	11,7							2,60
<b>Итого по квартире 198</b>					<b>40,2</b>	<b>36,2</b>	<b>4,0</b>						
9		4		Лоджия							7,9	4,0	2,60
											7,9	4,0	
24.05.2017													
9	199	1		Коридор	3,3		3,3						2,60
9		2		Гостиная - кухня	17,1	17,1							2,60
9		3		Совмещенный санузел	3,4		3,4						2,60
<b>Итого по квартире 199</b>					<b>23,8</b>	<b>17,1</b>	<b>6,7</b>						
9		4		Балкон							3,8	1,1	
											3,8	1,1	
24.05.2017													
9	200	1		Кухня - столовая	24,2		24,2						2,60
9		2		Жилая комната	16,5	16,5							2,60
9		3		Ванная	2,6		2,6						2,60
9		4		Туалет	1,0		1,0						2,60
9		5		Жилая комната	8,7	8,7							2,60
9		6		Коридор	3,3		3,3						2,60
<b>Итого по квартире 200</b>					<b>56,3</b>	<b>25,2</b>	<b>31,1</b>						
9		7		Балкон							3,9	1,2	
											3,9	1,2	

Дата записи и литеры по плану	Этаж	№ жилого помещения (квартиры)	№ по плану строен. комнаты, кухни, коридора	Назначение жилого помещения: жилая, кухня, коридор и т. п.	Общая площадь, кв. м	Общая площадь, кв. м, в том числе:		Самовольно присоединенная площадь, кв. м	Самовольно перепланированная площадь, кв. м	Самовольно возведенная площадь, кв. м	Фактическая площадь лоджий, балконов, террас, веранд	Площадь лоджий, балконов, террас, веранд с пониж. коэф.	Высота помещения по внутреннему обмеру, м
						Жилая	Вспомогательного использования						
<b>Итого по 9 этажу</b>					<b>600,4</b>	<b>363,0</b>	<b>237,4</b>						
<b>Площадь лоджий, балконов</b>											<b>69,8</b>	<b>25,6</b>	
24.05.2017													
	10	41	1	Кухня -столовая	24,0		24,0						2,60
	10		2	Жилая комната	8,8	8,8							2,60
	10		3	Туалет	1,0		1,0						2,60
	10		4	Ванная	2,6		2,6						2,60
	10		5	Жилая комната	16,4	16,4							2,60
	10		6	Коридор	3,2		3,2						2,60
<b>Итого по квартире 41</b>					<b>56,0</b>	<b>25,2</b>	<b>30,8</b>						
	10		7	Балкон							3,8	1,1	
											3,8	1,1	
24.05.2017													
	10	42	1	Коридор	3,2		3,2						2,60
	10		2	Совмещенный санузел	3,4		3,4						2,60
	10		3	Гостиная -кухня	17,1	17,1							2,60
<b>Итого по квартире 42</b>					<b>23,7</b>	<b>17,1</b>	<b>6,6</b>						
	10		4	Балкон							3,8	1,1	
											3,8	1,1	
24.05.2017													
	10	43	1	Гостиная -кухня	24,6	24,6							2,60
	10		2	Совмещенный санузел	4,1		4,1						2,60
	10		3	Жилая комната	11,7	11,7							2,60
<b>Итого по квартире 43</b>					<b>40,4</b>	<b>36,3</b>	<b>4,1</b>						
	10		4	Лоджия							7,8	3,9	2,60
											7,8	3,9	
24.05.2017													
	10	44	1	Коридор	3,2		3,2						2,60
	10		2	Гостиная -кухня	17,2	17,2							2,60
	10		3	Совмещенный санузел	3,3		3,3						2,60
<b>Итого по квартире 44</b>					<b>23,7</b>	<b>17,2</b>	<b>6,5</b>						
	10		4	Балкон							3,8	1,1	
											3,8	1,1	
24.05.2017													
	10	45	1	Кухня -столовая	24,4		24,4						2,60
	10		2	Жилая комната	16,5	16,5							2,60
	10		3	Ванная	2,6		2,6						2,60
	10		4	Туалет	1,0		1,0						2,60
	10		5	Жилая комната	8,8	8,8							2,60
	10		6	Коридор	3,2		3,2						2,60
<b>Итого по квартире 45</b>					<b>56,5</b>	<b>25,3</b>	<b>31,2</b>						
	10		7	Балкон							3,8	1,1	
											3,8	1,1	
24.05.2017													
	10	121	1	Кухня -столовая	23,8		23,8						2,60
	10		2	Жилая комната	8,7	8,7							2,60
	10		3	Туалет	1,0		1,0						2,60
	10		4	Ванная	2,6		2,6						2,60
	10		5	Жилая комната	16,5	16,5							2,60
	10		6	Коридор	3,2		3,2						2,60
<b>Итого по квартире 201</b>					<b>55,8</b>	<b>25,2</b>	<b>30,6</b>						
	10		7	Балкон							3,8	1,1	
											3,8	1,1	
24.05.2017													
	10	202	1	Коридор	3,3		3,3						2,60
	10		2	Совмещенный санузел	3,4		3,4						2,60

Дата записи и литеры по плану	Этаж	№ жилого помещения (квартиры)	№ по плану строен. комнаты, кухни, коридора	Назначение жилого помещения: жилая, кухня, коридор и т. п.	Общая площадь, кв. м	Общая площадь, кв. м, в том числе:			Самовольно присоединенная площадь, кв. м	Самовольно перепланированная площадь, кв. м	Самовольно возведенная площадь, кв. м	Фактическая площадь лоджий, балконов, террас, веранд	Площадь лоджий, балконов, террас, веранд с пониж. коэф.	Высота помещения по внутреннему обмеру, м
						Жилая	Вспомогательного использования	Самовольно присоединенная площадь, кв. м						
	10		5	Жилая комната	16,6	16,6								2,60
	10		6	Коридор	3,3		3,3							2,60
<b>Итого по квартире 121</b>					<b>56,0</b>	<b>25,3</b>	<b>30,7</b>							
	10		7	Балкон								3,8	1,1	
												3,8	1,1	
24.05.2017														
	10	122	1	Коридор	3,3		3,3							2,60
	10		2	Совмещенный санузел	3,4		3,4							2,60
	10		3	Гостиная -кухня	17,0	17,0								2,60
<b>Итого по квартире 122</b>					<b>23,7</b>	<b>17,0</b>	<b>6,7</b>							
	10		4	Балкон								3,8	1,1	
												3,8	1,1	
24.05.2017														
	10	123	1	Гостиная -кухня	24,5	24,5								2,60
	10		2	Совмещенный санузел	4,0		4,0							2,60
	10		3	Жилая комната	11,7	11,7								2,60
<b>Итого по квартире 123</b>					<b>40,2</b>	<b>36,2</b>	<b>4,0</b>							
	10		4	Лоджия								7,9	4,0	2,60
												7,9	4,0	
24.05.2017														
	10	124	1	Коридор	3,2		3,2							2,60
	10		2	Гостиная -кухня	17,0	17,0								2,60
	10		3	Совмещенный санузел	3,3		3,3							2,60
<b>Итого по квартире 124</b>					<b>23,5</b>	<b>17,0</b>	<b>6,5</b>							
	10		4	Балкон								3,8	1,1	
												3,8	1,1	
24.05.2017														
	10	125	1	Кухня -столовая	24,4		24,4							2,60
	10		2	Жилая комната	16,4	16,4								2,60
	10		3	Ванная	2,6		2,6							2,60
	10		4	Туалет	1,0		1,0							2,60
	10		5	Жилая комната	8,7	8,7								2,60
	10		6	Коридор	3,3		3,3							2,60
<b>Итого по квартире 125</b>					<b>56,4</b>	<b>25,1</b>	<b>31,3</b>							
	10		7	Балкон								3,8	1,1	
												3,8	1,1	
24.05.2017														
	10	201	1	Кухня -столовая	23,8		23,8							2,60
	10		2	Жилая комната	8,7	8,7								2,60
	10		3	Туалет	1,0		1,0							2,60
	10		4	Ванная	2,6		2,6							2,60
	10		5	Жилая комната	16,5	16,5								2,60
	10		6	Коридор	3,2		3,2							2,60
<b>Итого по квартире 201</b>					<b>55,8</b>	<b>25,2</b>	<b>30,6</b>							
	10		7	Балкон								3,8	1,1	
												3,8	1,1	
24.05.2017														
	10	202	1	Коридор	3,3		3,3							2,60
	10		2	Совмещенный санузел	3,4		3,4							2,60

Дата записи и литеры по плану	Этаж	№ жилого помещения (квартиры)	№ по плану строен. комнаты, кухни, коридора	Назначение жилого помещения: жилая, кухня, коридор и т. п.	Общая площадь, кв. м	Общая площадь, кв. м, в том числе:		Самовольно присоединенная площадь, кв. м	Самовольно перепланированная площадь, кв. м	Самовольно возведенная площадь, кв. м	Фактическая площадь лоджий, балконов, террас, веранд	Площадь лоджий, балконов, террас, веранд с пониж. коэф.	Высота помещения по внутреннему обмеру, м
						Жилая	Вспомогательного использования						
	10		3	Гостиная - кухня	17,1	17,1							2,60
<b>Итого по квартире 202</b>					<b>23,8</b>	<b>17,1</b>	<b>6,7</b>						
	10		4	Балкон							3,8	1,1	
<b>Итого по квартире 202</b>											<b>3,8</b>	<b>1,1</b>	
24.05.2017													
	10	203	1	Гостиная - кухня	24,5	24,5							2,60
	10		2	Совмещенный санузел	4,0		4,0						2,60
	10		3	Жилая комната	11,7	11,7							2,60
<b>Итого по квартире 203</b>					<b>40,2</b>	<b>36,2</b>	<b>4,0</b>						
	10		4	Лоджия							7,9	4,0	2,60
<b>Итого по квартире 203</b>											<b>7,9</b>	<b>4,0</b>	
24.05.2017													
	10	204	1	Коридор	3,3		3,3						2,60
	10		2	Гостиная - кухня	17,1	17,1							2,60
	10		3	Совмещенный санузел	3,4		3,4						2,60
<b>Итого по квартире 204</b>					<b>23,8</b>	<b>17,1</b>	<b>6,7</b>						
	10		4	Балкон							3,8	1,1	
<b>Итого по квартире 204</b>											<b>3,8</b>	<b>1,1</b>	
24.05.2017													
	10	205	1	Кухня - столовая	24,3		24,3						2,60
	10		2	Жилая комната	16,4	16,4							2,60
	10		3	Ванная	2,6		2,6						2,60
	10		4	Туалет	1,0		1,0						2,60
	10		5	Жилая комната	8,7	8,7							2,60
	10		6	Коридор	3,2		3,2						2,60
<b>Итого по квартире 205</b>					<b>56,2</b>	<b>25,1</b>	<b>31,1</b>						
	10		7	Балкон							3,8	1,1	
<b>Итого по квартире 205</b>											<b>3,8</b>	<b>1,1</b>	
<b>Итого по 10 этажу</b>					<b>599,9</b>	<b>362,4</b>	<b>237,5</b>						
<b>Площадь лоджий, балконов</b>											<b>69,2</b>	<b>25,1</b>	
24.05.2017													
	11	46	1	Кухня - столовая	24,0		24,0						2,60
	11		2	Жилая комната	8,8	8,8							2,60
	11		3	Туалет	1,0		1,0						2,60
	11		4	Ванная	2,6		2,6						2,60
	11		5	Жилая комната	16,4	16,4							2,60
	11		6	Коридор	3,2		3,2						2,60
<b>Итого по квартире 46</b>					<b>56,0</b>	<b>25,2</b>	<b>30,8</b>						
	11		7	Балкон							3,7	1,1	
<b>Итого по квартире 46</b>											<b>3,7</b>	<b>1,1</b>	
24.05.2017													
	11	47	1	Коридор	3,2		3,2						2,60
	11		2	Совмещенный санузел	3,4		3,4						2,60
	11		3	Гостиная - кухня	17,2	17,2							2,60
<b>Итого по квартире 47</b>					<b>23,8</b>	<b>17,2</b>	<b>6,6</b>						
	11		4	Балкон							3,7	1,1	
<b>Итого по квартире 47</b>											<b>3,7</b>	<b>1,1</b>	
24.05.2017													
	11	129	1	Коридор	3,2		3,2						2,60

Дата записи и литеры по плану	Этаж	№ жилого помещения (квартиры)	№ по плану строен. комнаты, кухни, коридора	Назначение жилого помещения: жилая, кухня, коридор и т. п.	Общая площадь, кв. м	Общая площадь, кв. м, в том числе:		Самовольно присоединенная площадь, кв. м	Самовольно перепланированная площадь, кв. м	Самовольно возведенная площадь, кв. м	Фактическая площадь лоджий, балконов, террас, веранд	Площадь лоджий, балконов, террас, веранд с пониж. коэф.	Высота помещения по внутреннему обмеру, м
						Жилая	Вспомогательного использования						
	11	48	1	Гостиная - кухня	24,6	24,6							2,60
	11		2	Совмещенный санузел	4,0		4,0						2,60
	11		3	Жилая комната	11,7	11,7							2,60
<b>Итого по квартире 48</b>					<b>40,3</b>	<b>36,3</b>	<b>4,0</b>						
	11		4	Лоджия							7,9	4,0	2,60
<b>Итого по квартире 48</b>											<b>7,9</b>	<b>4,0</b>	
24.05.2017													
	11	49	1	Коридор	3,3		3,3						2,60
	11		2	Гостиная - кухня	17,2	17,2							2,60
	11		3	Совмещенный санузел	3,4		3,4						2,60
<b>Итого по квартире 49</b>					<b>23,9</b>	<b>17,2</b>	<b>6,7</b>						
	11		4	Балкон							3,7	1,1	
<b>Итого по квартире 49</b>											<b>3,7</b>	<b>1,1</b>	
24.05.2017													
	11	50	1	Кухня - столовая	24,3		24,3						2,60
	11		2	Жилая комната	16,5	16,5							2,60
	11		3	Ванная	2,6		2,6						2,60
	11		4	Туалет	1,0		1,0						2,60
	11		5	Жилая комната	8,8	8,8							2,60
	11		6	Коридор	3,3		3,3						2,60
<b>Итого по квартире 50</b>					<b>56,5</b>	<b>25,3</b>	<b>31,2</b>						
	11		7	Балкон							3,7	1,1	
<b>Итого по квартире 50</b>											<b>3,7</b>	<b>1,1</b>	
24.05.2017													
	11	126	1	Кухня - столовая	23,9		23,9						2,60
	11		2	Жилая комната	8,7	8,7							2,60
	11		3	Туалет	1,0		1,0						2,60
	11		4	Ванная	2,6		2,6						2,60
	11		5	Жилая комната	16,6	16,6							2,60
	11		6	Коридор	3,3		3,3						2,60
<b>Итого по квартире 126</b>					<b>56,1</b>	<b>25,3</b>	<b>30,8</b>						
	11		7	Балкон							3,6	1,1	
<b>Итого по квартире 126</b>											<b>3,6</b>	<b>1,1</b>	
24.05.2017													
	11	127	1	Коридор	3,3		3,3						2,60
	11		2	Совмещенный санузел	3,3		3,3						2,60
	11		3	Гостиная - кухня	17,2	17,2							2,60
<b>Итого по квартире 127</b>					<b>23,8</b>	<b>17,2</b>	<b>6,6</b>						
	11		4	Балкон							3,8	1,1	
<b>Итого по квартире 127</b>											<b>3,8</b>	<b>1,1</b>	
24.05.2017													
	11	128	1	Гостиная - кухня	24,5	24,5							2,60
	11		2	Совмещенный санузел	4,0		4,0						2,60
	11		3	Жилая комната	11,7	11,7							2,60
<b>Итого по квартире 128</b>					<b>40,2</b>	<b>36,2</b>	<b>4,0</b>						
	11		4	Лоджия							7,9	4,0	2,60
<b>Итого по квартире 128</b>											<b>7,9</b>	<b>4,0</b>	
24.05.2017													
	11	129	1	Коридор	3,2		3,2						2,60

Дата записи и лигера по плану	Этаж	№ жилого помещения (квартиры)	№ по плану строен. комнаты, кухни, коридора	Назначение жилого помещения: жилая, кухня, коридор и т. п.	Общая площадь, кв. м	Общая площадь, кв. м, в том числе:		Самовольно присоединенная площадь, кв. м	Самовольно перепланированная площадь, кв. м	Самовольно возведенная площадь, кв. м	Фактическая площадь лоджий, балконов, террас, веранд	Площадь лоджий, балконов, террас, веранд с пониж. коэф.	Высота помещения по внутреннему обмеру, м
						Жилая	Вспомогательного использования						
	11		2	Гостиная - кухня	17,0	17,0							2,60
	11		3	Совмещенный санузел	3,3		3,3						2,60
<b>Итого по квартире 129</b>					<b>23,5</b>	<b>17,0</b>	<b>6,5</b>						
	11		4	Балкон							3,7	1,1	
											3,7	1,1	
24.05.2017													
	11	130	1	Кухня - столовая	24,3		24,3						2,60
	11		2	Жилая комната	16,4	16,4							2,60
	11		3	Ванная	2,6		2,6						2,60
	11		4	Туалет	1,0		1,0						2,60
	11		5	Жилая комната	8,7	8,7							2,60
	11		6	Коридор	3,2		3,2						2,60
<b>Итого по квартире 130</b>					<b>56,2</b>	<b>25,1</b>	<b>31,1</b>						
	11		7	Балкон							3,7	1,1	
											3,7	1,1	
24.05.2017													
	11	206	1	Кухня - столовая	24,0		24,0						2,60
	11		2	Жилая комната	8,7	8,7							2,60
	11		3	Туалет	1,0		1,0						2,60
	11		4	Ванная	2,6		2,6						2,60
	11		5	Жилая комната	16,6	16,6							2,60
	11		6	Коридор	3,3		3,3						2,60
<b>Итого по квартире 206</b>					<b>56,2</b>	<b>25,3</b>	<b>30,9</b>						
	11		7	Балкон							3,7	1,1	
											3,7	1,1	
24.05.2017													
	11	207	1	Коридор	3,2		3,2						2,60
	11		2	Совмещенный санузел	3,3		3,3						2,60
	11		3	Гостиная - кухня	17,0	17,0							2,60
<b>Итого по квартире 207</b>					<b>23,5</b>	<b>17,0</b>	<b>6,5</b>						
	11		4	Балкон							3,7	1,1	
											3,7	1,1	
24.05.2017													
	11	208	1	Гостиная - кухня	24,4	24,4							2,60
	11		2	Совмещенный санузел	4,1		4,1						2,60
	11		3	Жилая комната	11,7	11,7							2,60
<b>Итого по квартире 208</b>					<b>40,2</b>	<b>36,1</b>	<b>4,1</b>						
	11		4	Лоджия							8,1	4,1	2,60
											8,1	4,1	
24.05.2017													
	11	209	1	Коридор	3,3		3,3						2,60
	11		2	Гостиная - кухня	17,1	17,1							2,60
	11		3	Совмещенный санузел	3,4		3,4						2,60
<b>Итого по квартире 209</b>					<b>23,8</b>	<b>17,1</b>	<b>6,7</b>						
	11		4	Балкон							3,7	1,1	
											3,7	1,1	
24.05.2017													
	11	210	1	Кухня - столовая	24,2		24,2						2,60
	11		2	Жилая комната	16,6	16,6							2,60

Дата записи и лигера по плану	Этаж	№ жилого помещения (квартиры)	№ по плану строен. комнаты, кухни, коридора	Назначение жилого помещения: жилая, кухня, коридор и т. п.	Общая площадь, кв. м	Общая площадь, кв. м, в том числе:		Самовольно присоединенная площадь, кв. м	Самовольно перепланированная площадь, кв. м	Самовольно возведенная площадь, кв. м	Фактическая площадь лоджий, балконов, террас, веранд	Площадь лоджий, балконов, террас, веранд с пониж. коэф.	Высота помещения по внутреннему обмеру, м
						Жилая	Вспомогательного использования						
					2,6		2,6						2,60
	11		3	Ванная	1,0		1,0						2,60
	11		4	Туалет	8,7	8,7							2,60
	11		5	Жилая комната	3,3		3,3						2,60
	11		6	Коридор									
<b>Итого по квартире 210</b>					<b>56,4</b>	<b>25,3</b>	<b>31,1</b>						
	11		7	Балкон							3,7	1,1	
											3,7	1,1	
<b>Итого по 11 этажу</b>					<b>600,4</b>	<b>362,8</b>	<b>237,6</b>						
<b>Площадь лоджий, балконов</b>											<b>68,3</b>	<b>25,3</b>	
24.05.2017													
	12	51	1	Кухня - столовая	23,9		23,9						2,60
	12		2	Жилая комната	8,7	8,7							2,60
	12		3	Туалет	1,0		1,0						2,60
	12		4	Ванная	2,6		2,6						2,60
	12		5	Жилая комната	16,4	16,4							2,60
	12		6	Коридор	3,2		3,2						2,60
<b>Итого по квартире 51</b>					<b>55,8</b>	<b>25,1</b>	<b>30,7</b>						
	12		7	Балкон							3,8	1,1	
											3,8	1,1	
24.05.2017													
	12	52	1	Коридор	3,3		3,3						2,60
	12		2	Совмещенный санузел	3,4		3,4						2,60
	12		3	Гостиная - кухня	17,1	17,1							2,60
<b>Итого по квартире 52</b>					<b>23,8</b>	<b>17,1</b>	<b>6,7</b>						
	12		4	Балкон							3,8	1,1	
											3,8	1,1	
24.05.2017													
	12	53	1	Гостиная - кухня	24,5	24,5							2,60
	12		2	Совмещенный санузел	4,1		4,1						2,60
	12		3	Жилая комната	11,8	11,8							2,60
<b>Итого по квартире 53</b>					<b>40,4</b>	<b>36,3</b>	<b>4,1</b>						
	12		4	Лоджия							8,1	4,1	2,60
											8,1	4,1	
24.05.2017													
	12	54	1	Коридор	3,3		3,3						2,60
	12		2	Гостиная - кухня	17,2	17,2							2,60
	12		3	Совмещенный санузел	3,4		3,4						2,60
<b>Итого по квартире 54</b>					<b>23,9</b>	<b>17,2</b>	<b>6,7</b>						
	12		4	Балкон							3,8	1,1	
											3,8	1,1	
24.05.2017													
	12	55	1	Кухня - столовая	24,3		24,3						2,60
	12		2	Жилая комната	16,5	16,5							2,60
	12		3	Ванная	2,6		2,6						2,60
	12		4	Туалет	1,0		1,0						2,60
	12		5	Жилая комната	8,7	8,7							2,60
	12		6	Коридор	3,3		3,3						2,60
<b>Итого по квартире 55</b>					<b>56,4</b>	<b>25,2</b>	<b>31,2</b>						
	12		7	Балкон							3,8	1,1	

Дата записи и литеры по плану	Этаж	№ жилого помещения (квартиры)	№ по плану строен. комнаты, кухни, коридора	Назначение жилого помещения: жилая, кухня, коридор и т. п.	Общая площадь, кв. м	Общая площадь, кв. м, в том числе:		Самовольно присоединенная площадь, кв. м	Самовольно перепланированная площадь, кв. м	Самовольно возведенная площадь, кв. м	Фактическая площадь лоджий, балконов, террас, веранд	Площадь лоджий, балконов, террас, веранд с пониж. коэф.	Высота помещения по внутреннему обмеру, м
						Жилая	Вспомогательного использования						
											3,8	1,1	
24.05.2017													
	12	131	1	Кухня -столовая	24,0		24,0						2,60
	12		2	Жилая комната	8,8	8,8							2,60
	12		3	Туалет	1,0		1,0						2,60
	12		4	Ванная	2,6		2,6						2,60
	12		5	Жилая комната	16,6	16,6							2,60
	12		6	Коридор	3,2		3,2						2,60
<b>Итого по квартире 131</b>					<b>56,2</b>	<b>25,4</b>	<b>30,8</b>						
	12		7	Балкон							3,8	1,1	
											3,8	1,1	
24.05.2017													
	12	132	1	Коридор	3,3		3,3						2,60
	12		2	Совмещенный санузел	3,3		3,3						2,60
	12		3	Гостиная -кухня	17,1	17,1							2,60
<b>Итого по квартире 132</b>					<b>23,7</b>	<b>17,1</b>	<b>6,6</b>						
	12		4	Балкон							3,8	1,1	
											3,8	1,1	
24.05.2017													
	12	133	1	Гостиная -кухня	24,5	24,5							2,60
	12		2	Совмещенный санузел	4,1		4,1						2,60
	12		3	Жилая комната	11,8	11,8							2,60
<b>Итого по квартире 133</b>					<b>40,4</b>	<b>36,3</b>	<b>4,1</b>						
	12		4	Лоджия							7,9	4,0	2,60
											7,9	4,0	
24.05.2017													
	12	134	1	Коридор	3,2		3,2						2,60
	12		2	Гостиная -кухня	17,0	17,0							2,60
	12		3	Совмещенный санузел	3,3		3,3						2,60
<b>Итого по квартире 134</b>					<b>23,5</b>	<b>17,0</b>	<b>6,5</b>						
	12		4	Балкон							3,8	1,1	
											3,8	1,1	
24.05.2017													
	12	135	1	Кухня -столовая	24,4		24,4						2,60
	12		2	Жилая комната	16,5	16,5							2,60
	12		3	Ванная	2,6		2,6						2,60
	12		4	Туалет	1,0		1,0						2,60
	12		5	Жилая комната	8,7	8,7							2,60
	12		6	Коридор	3,2		3,2						2,60
<b>Итого по квартире 135</b>					<b>56,4</b>	<b>25,2</b>	<b>31,2</b>						
	12		7	Балкон							3,7	1,1	
											3,7	1,1	
24.05.2017													
	12	211	1	Кухня -столовая	23,9		23,9						2,60
	12		2	Жилая комната	8,8	8,8							2,60
	12		3	Туалет	1,0		1,0						2,60
	12		4	Ванная	2,6		2,6						2,60
	12		5	Жилая комната	16,5	16,5							2,60
	12		6	Коридор	3,2		3,2						2,60

Дата записи и литеры по плану	Этаж	№ жилого помещения (квартиры)	№ по плану строен. комнаты, кухни, коридора	Назначение жилого помещения: жилая, кухня, коридор и т. п.	Общая площадь, кв. м	Общая площадь, кв. м, в том числе:		Самовольно присоединенная площадь, кв. м	Самовольно перепланированная площадь, кв. м	Самовольно возведенная площадь, кв. м	Фактическая площадь лоджий, балконов, террас, веранд	Площадь лоджий, балконов, террас, веранд с пониж. коэф.	Высота помещения по внутреннему обмеру, м
						Жилая	Вспомогательного использования						
<b>Итого по квартире 211</b>					<b>56,0</b>	<b>25,3</b>	<b>30,7</b>						
	12		7	Балкон							3,9	1,2	
											3,9	1,2	
24.05.2017													
	12	212	1	Коридор	3,2		3,2						2,60
	12		2	Совмещенный санузел	3,3		3,3						2,60
	12		3	Гостиная -кухня	17,1	17,1							2,60
<b>Итого по квартире 212</b>					<b>23,6</b>	<b>17,1</b>	<b>6,5</b>						
	12		4	Балкон							3,8	1,1	
											3,8	1,1	
24.05.2017													
	12	213	1	Гостиная -кухня	24,5	24,5							2,60
	12		2	Совмещенный санузел	4,0		4,0						2,60
	12		3	Жилая комната	11,7	11,7							2,60
<b>Итого по квартире 213</b>					<b>40,2</b>	<b>36,2</b>	<b>4,0</b>						
	12		4	Лоджия							8,1	4,1	2,60
											8,1	4,1	
24.05.2017													
	12	214	1	Коридор	3,2		3,2						2,60
	12		2	Гостиная -кухня	17,1	17,1							2,60
	12		3	Совмещенный санузел	3,3		3,3						2,60
<b>Итого по квартире 214</b>					<b>23,6</b>	<b>17,1</b>	<b>6,5</b>						
	12		4	Балкон							3,8	1,1	
											3,8	1,1	
24.05.2017													
	12	215	1	Кухня -столовая	24,2		24,2						2,60
	12		2	Жилая комната	16,6	16,6							2,60
	12		3	Ванная	2,6		2,6						2,60
	12		4	Туалет	1,0		1,0						2,60
	12		5	Жилая комната	8,8	8,8							2,60
	12		6	Коридор	3,3		3,3						2,60
<b>Итого по квартире 215</b>					<b>56,5</b>	<b>25,4</b>	<b>31,1</b>						
	12		7	Балкон							3,8	1,1	
											3,8	1,1	
<b>Итого по 12 этажу</b>					<b>600,4</b>	<b>363,0</b>	<b>237,4</b>						
<b>Площадь лоджий, балконов</b>											<b>69,7</b>	<b>25,5</b>	
24.05.2017													
	13	56	1	Кухня -столовая	23,8		23,8						2,60
	13		2	Жилая комната	8,7	8,7							2,60
	13		3	Туалет	1,0		1,0						2,60
	13		4	Ванная	2,6		2,6						2,60
	13		5	Жилая комната	16,5	16,5							2,60
	13		6	Коридор	3,2		3,2						2,60
<b>Итого по квартире 56</b>					<b>55,8</b>	<b>25,2</b>	<b>30,6</b>						
	13		7	Балкон							5,6	1,7	
											5,6	1,7	
24.05.2017													
	13	57	1	Коридор	3,2		3,2						2,60

Дата записи и литера по плану	Этаж	№ жилого помещения (квартиры)	№ по плану строен. комнаты, кухни, коридора	Назначение жилого помещения: жилая, кухня, коридор и т. п.	Общая площадь, кв. м	Общая площадь, кв. м, в том числе:		Самовольно присоединенная площадь, кв. м	Самовольно перепланированная площадь, кв. м	Самовольно возведенная площадь, кв. м	Фактическая площадь лоджий, балконов, террас, веранд	Площадь лоджий, балконов, террас, веранд с пониж. коэф.	Высота помещения по внутреннему обмеру, м
						Жилая	Вспомогательного использования						
	13		2	Совмещенный санузел	3,4		3,4						2,60
	13		3	Гостиная - кухня	17,1	17,1							2,60
<b>Итого по квартире 57</b>					<b>23,7</b>	<b>17,1</b>	<b>6,6</b>						
	13		4	Балкон							3,8	1,1	
											<b>3,8</b>	<b>1,1</b>	
24.05.2017													
	13	58	1	Гостиная - кухня	24,5	24,5							2,60
	13		2	Совмещенный санузел	4,1		4,1						2,60
	13		3	Жилая комната	11,8	11,8							2,60
<b>Итого по квартире 58</b>					<b>40,4</b>	<b>36,3</b>	<b>4,1</b>						
	13		4	Лоджия							7,9	4,0	2,60
											<b>7,9</b>	<b>4,0</b>	
24.05.2017													
	13	59	1	Коридор	3,3		3,3						2,60
	13		2	Гостиная - кухня	17,1	17,1							2,60
	13		3	Совмещенный санузел	3,4		3,4						2,60
<b>Итого по квартире 59</b>					<b>23,8</b>	<b>17,1</b>	<b>6,7</b>						
	13		4	Балкон							3,8	1,1	
											<b>3,8</b>	<b>1,1</b>	
24.05.2017													
	13	60	1	Кухня - столовая	24,3		24,3						2,60
	13		2	Жилая комната	16,6	16,6							2,60
	13		3	Ванная	2,6		2,6						2,60
	13		4	Туалет	1,0		1,0						2,60
	13		5	Жилая комната	8,8	8,8							2,60
	13		6	Коридор	3,3		3,3						2,60
<b>Итого по квартире 60</b>					<b>56,6</b>	<b>25,4</b>	<b>31,2</b>						
	13		7	Балкон							5,5	1,7	
											<b>5,5</b>	<b>1,7</b>	
24.05.2017													
	13	136	1	Кухня - столовая	24,0		24,0						2,60
	13		2	Жилая комната	8,8	8,8							2,60
	13		3	Туалет	1,0		1,0						2,60
	13		4	Ванная	2,6		2,6						2,60
	13		5	Жилая комната	16,6	16,6							2,60
	13		6	Коридор	3,2		3,2						2,60
<b>Итого по квартире 136</b>					<b>56,2</b>	<b>25,4</b>	<b>30,8</b>						
	13		7	Балкон							5,6	1,7	
											<b>5,6</b>	<b>1,7</b>	
24.05.2017													
	13	137	1	Коридор	3,2		3,2						2,60
	13		2	Совмещенный санузел	3,3		3,3						2,60
	13		3	Гостиная - кухня	17,1	17,1							2,60
<b>Итого по квартире 137</b>					<b>23,6</b>	<b>17,1</b>	<b>6,5</b>						
	13		4	Балкон							3,8	1,1	
											<b>3,8</b>	<b>1,1</b>	
24.05.2017													
	13	138	1	Гостиная - кухня	24,5	24,5							2,60
	13		2	Совмещенный санузел	4,0		4,0						2,60

Дата записи и литера по плану	Этаж	№ жилого помещения (квартиры)	№ по плану строен. комнаты, кухни, коридора	Назначение жилого помещения: жилая, кухня, коридор и т. п.	Общая площадь, кв. м	Общая площадь, кв. м, в том числе:		Самовольно присоединенная площадь, кв. м	Самовольно перепланированная площадь, кв. м	Самовольно возведенная площадь, кв. м	Фактическая площадь лоджий, балконов, террас, веранд	Площадь лоджий, балконов, террас, веранд с пониж. коэф.	Высота помещения по внутреннему обмеру, м
						Жилая	Вспомогательного использования						
	13		3	Жилая комната	11,8	11,8							2,60
<b>Итого по квартире 138</b>					<b>40,3</b>	<b>36,3</b>	<b>4,0</b>						
	13		4	Лоджия							7,9	4,0	2,60
											<b>7,9</b>	<b>4,0</b>	
24.05.2017													
	13	139	1	Коридор	3,2		3,2						2,60
	13		2	Гостиная - кухня	17,1	17,1							2,60
	13		3	Совмещенный санузел	3,3		3,3						2,60
<b>Итого по квартире 139</b>					<b>23,6</b>	<b>17,1</b>	<b>6,5</b>						
	13		4	Балкон							3,7	1,1	
											<b>3,7</b>	<b>1,1</b>	
24.05.2017													
	13	140	1	Кухня - столовая	24,2		24,2						2,60
	13		2	Жилая комната	16,4	16,4							2,60
	13		3	Ванная	2,6		2,6						2,60
	13		4	Туалет	1,0		1,0						2,60
	13		5	Жилая комната	8,8	8,8							2,60
	13		6	Коридор	3,3		3,3						2,60
<b>Итого по квартире 140</b>					<b>56,3</b>	<b>25,2</b>	<b>31,1</b>						
	13		7	Балкон							5,6	1,7	
											<b>5,6</b>	<b>1,7</b>	
24.05.2017													
	13	216	1	Кухня - столовая	23,9		23,9						2,60
	13		2	Жилая комната	8,8	8,8							2,60
	13		3	Туалет	1,0		1,0						2,60
	13		4	Ванная	2,6		2,6						2,60
	13		5	Жилая комната	16,4	16,4							2,60
	13		6	Коридор	3,2		3,2						2,60
<b>Итого по квартире 216</b>					<b>55,9</b>	<b>25,2</b>	<b>30,7</b>						
	13		7	Балкон							5,6	1,7	
											<b>5,6</b>	<b>1,7</b>	
24.05.2017													
	13	217	1	Коридор	3,2		3,2						2,60
	13		2	Совмещенный санузел	3,4		3,4						2,60
	13		3	Гостиная - кухня	17,1	17,1							2,60
<b>Итого по квартире 217</b>					<b>23,7</b>	<b>17,1</b>	<b>6,6</b>						
	13		4	Балкон							3,8	1,1	
											<b>3,8</b>	<b>1,1</b>	
24.05.2017													
	13	218	1	Гостиная - кухня	24,6	24,6							2,60
	13		2	Совмещенный санузел	4,0		4,0						2,60
	13		3	Жилая комната	11,7	11,7							2,60
<b>Итого по квартире 218</b>					<b>40,3</b>	<b>36,3</b>	<b>4,0</b>						
	13		4	Лоджия							8,1	4,1	2,60
											<b>8,1</b>	<b>4,1</b>	
24.05.2017													
	13	219	1	Коридор	3,2		3,2						2,60
	13		2	Гостиная - кухня	17,2	17,2							2,60
	13		3	Совмещенный санузел	3,3		3,3						2,60



Дата записи и литеры по плану	Этаж	№ жилого помещения (квартиры)	№ по плану строен. комнаты, кухни, коридора	Назначение жилого помещения: жилая, кухня, коридор и т. п.	Общая площадь, кв. м	Общая площадь, кв. м, в том числе:		Самовольно присоединенная площадь, кв. м	Самовольно перепланированная площадь, кв. м	Самовольно возведенная площадь, кв. м	Фактическая площадь лоджий, балконов, террас, веранд	Площадь лоджий, балконов, террас, веранд с пониж. коэф.	Высота помещения по внутреннему обмеру, м
						Жилая	Вспомогательного использования						
<b>Итого по квартире 219</b>					<b>23,7</b>	<b>17,2</b>	<b>6,5</b>						
	13		4	Балкон							3,8	1,1	
											3,8	1,1	
24.05.2017													
	13	220	1	Кухня - столовая	24,3		24,3						2,60
	13		2	Жилая комната	16,5	16,5							2,60
	13		3	Ванная	2,6		2,6						2,60
	13		4	Туалет	1,0		1,0						2,60
	13		5	Жилая комната	8,8	8,8							2,60
	13		6	Коридор	3,3		3,3						2,60
<b>Итого по квартире 220</b>					<b>56,5</b>	<b>25,3</b>	<b>31,2</b>						
	13		7	Балкон							5,4	1,6	
											5,4	1,6	
<b>Итого по 13 этажу</b>					<b>600,4</b>	<b>363,3</b>	<b>237,1</b>				<b>79,9</b>	<b>28,8</b>	
<b>Площадь лоджий, балконов</b>													
24.05.2017													
	14	61	1	Кухня - столовая	23,9		23,9						2,60
	14		2	Жилая комната	8,7	8,7							2,60
	14		3	Туалет	1,0		1,0						2,60
	14		4	Ванная	2,6		2,6						2,60
	14		5	Жилая комната	16,5	16,5							2,60
	14		6	Коридор	3,2		3,2						2,60
<b>Итого по квартире 61</b>					<b>55,9</b>	<b>25,2</b>	<b>30,7</b>						
	14		7	Балкон							5,2	1,6	
	14		8	Балкон							1,8	0,5	
											7,0	2,1	
24.05.2017													
	14	62	1	Коридор	3,3		3,3						2,60
	14		2	Совмещенный санузел	3,4		3,4						2,60
	14		3	Гостиная - кухня	17,2	17,2							2,60
<b>Итого по квартире 62</b>					<b>23,9</b>	<b>17,2</b>	<b>6,7</b>						
	14		4	Балкон							3,4	1,0	
											3,4	1,0	
24.05.2017													
	14	63	1	Гостиная - кухня	24,5	24,5							2,60
	14		2	Совмещенный санузел	4,1		4,1						2,60
	14		3	Жилая комната	11,7	11,7							2,60
<b>Итого по квартире 63</b>					<b>40,3</b>	<b>36,2</b>	<b>4,1</b>						
	14		4	Лоджия							8,0	4,0	2,60
											8,0	4,0	
24.05.2017													
	14	64	1	Коридор	3,2		3,2						2,60
	14		2	Гостиная - кухня	17,1	17,1							2,60
	14		3	Совмещенный санузел	3,4		3,4						2,60
<b>Итого по квартире 64</b>					<b>23,7</b>	<b>17,1</b>	<b>6,6</b>						
	14		4	Балкон							3,4	1,0	
											3,4	1,0	
24.05.2017													

Дата записи и литеры по плану	Этаж	№ жилого помещения (квартиры)	№ по плану строен. комнаты, кухни, коридора	Назначение жилого помещения: жилая, кухня, коридор и т. п.	Общая площадь, кв. м	Общая площадь, кв. м, в том числе:		Самовольно присоединенная площадь, кв. м	Самовольно перепланированная площадь, кв. м	Самовольно возведенная площадь, кв. м	Фактическая площадь лоджий, балконов, террас, веранд	Площадь лоджий, балконов, террас, веранд с пониж. коэф.	Высота помещения по внутреннему обмеру, м
						Жилая	Вспомогательного использования						
	14	65	1	Кухня - столовая	24,3		24,3						2,60
	14		2	Жилая комната	16,6	16,6							2,60
	14		3	Ванная	2,6		2,6						2,60
	14		4	Туалет	1,0		1,0						2,60
	14		5	Жилая комната	8,8	8,8							2,60
	14		6	Коридор	3,3		3,3						2,60
<b>Итого по квартире 65</b>					<b>56,6</b>	<b>25,4</b>	<b>31,2</b>						
	14		7	Балкон								5,1	1,5
	14		8	Балкон								1,8	0,5
												6,9	2,0
24.05.2017													
	14	141	1	Кухня - столовая	23,8		23,8						2,60
	14		2	Жилая комната	8,8	8,8							2,60
	14		3	Туалет	1,0		1,0						2,60
	14		4	Ванная	2,6		2,6						2,60
	14		5	Жилая комната	16,6	16,6							2,60
	14		6	Коридор	3,3		3,3						2,60
<b>Итого по квартире 141</b>					<b>56,1</b>	<b>25,4</b>	<b>30,7</b>						
	14		7	Балкон								5,2	1,6
	14		8	Балкон								1,7	0,5
												6,9	2,1
24.05.2017													
	14	142	1	Коридор	3,2		3,2						2,60
	14		2	Совмещенный санузел	3,4		3,4						2,60
	14		3	Гостиная - кухня	17,1	17,1							2,60
<b>Итого по квартире 142</b>					<b>23,7</b>	<b>17,1</b>	<b>6,6</b>						
	14		4	Балкон								3,4	1,0
												3,4	1,0
24.05.2017													
	14	143	1	Гостиная - кухня	24,5	24,5							2,60
	14		2	Совмещенный санузел	4,1		4,1						2,60
	14		3	Жилая комната	11,7	11,7							2,60
<b>Итого по квартире 143</b>					<b>40,3</b>	<b>36,2</b>	<b>4,1</b>						
	14		4	Лоджия								8,0	4,0
												8,0	4,0
24.05.2017													
	14	144	1	Коридор	3,2		3,2						2,60
	14		2	Гостиная - кухня	17,1	17,1							2,60
	14		3	Совмещенный санузел	3,3		3,3						2,60
<b>Итого по квартире 144</b>					<b>23,6</b>	<b>17,1</b>	<b>6,5</b>						
	14		4	Балкон								3,4	1,0
												3,4	1,0
24.05.2017													
	14	145	1	Кухня - столовая	24,3		24,3						2,60
	14		2	Жилая комната	16,5	16,5							2,60
	14		3	Ванная	2,6		2,6						2,60
	14		4	Туалет	1,0		1,0						2,60
	14		5	Жилая комната	8,7	8,7							2,60
	14		6	Коридор	3,2		3,2						2,60
<b>Итого по квартире 145</b>					<b>56,3</b>	<b>25,2</b>	<b>31,1</b>						

Дата записи и литеры по плану	Этаж	№ жилого помещения (квартиры)	№ по плану строен. комнат, кухни, коридора	Назначение жилого помещения: жилая, кухня, коридор и т. п.	Общая площадь, кв. м	Общая площадь, кв. м, в том числе:		Самовольно присоединенная площадь, кв. м	Самовольно перепланированная площадь, кв. м	Самовольно возведенная площадь, кв. м	Фактическая площадь лоджий, балконов, террас, веранд	Площадь лоджий, балконов, террас, веранд с пониж. коэф.	Высота помещения по внутреннему обмеру, м
						Жилая	Вспомогательного использования						
	14		7	Балкон							5,2	1,6	
	14		8	Балкон							1,8	0,5	
											7,0	2,1	
<b>24.05.2017</b>													
	14	221	1	Кухня -столовая	24,0	24,0							2,60
	14		2	Жилая комната	8,8	8,8							2,60
	14		3	Туалет	1,0		1,0						2,60
	14		4	Ванная	2,6		2,6						2,60
	14		5	Жилая комната	16,4	16,4							2,60
	14		6	Коридор	3,3		3,3						2,60
<b>Итого по квартире 221</b>					<b>56,1</b>	<b>25,2</b>	<b>30,9</b>				5,2	1,6	
	14		7	Балкон							1,8	0,5	
	14		8	Балкон							7,0	2,1	
<b>24.05.2017</b>													
	14	222	1	Коридор	3,2		3,2						2,60
	14		2	Совмещенный санузел	3,4		3,4						2,60
	14		3	Гостиная -кухня	17,1	17,1							2,60
<b>Итого по квартире 222</b>					<b>23,7</b>	<b>17,1</b>	<b>6,6</b>				3,4	1,0	
	14		4	Балкон							3,4	1,0	
<b>24.05.2017</b>													
	14	223	1	Гостиная -кухня	24,5	24,5							2,60
	14		2	Совмещенный санузел	4,0		4,0						2,60
	14		3	Жилая комната	11,7	11,7							2,60
<b>Итого по квартире 223</b>					<b>40,2</b>	<b>36,2</b>	<b>4,0</b>				8,1	4,1	2,60
	14		4	Лоджия							8,1	4,1	
<b>24.05.2017</b>													
	14	224	1	Коридор	3,3		3,3						2,60
	14		2	Гостиная -кухня	17,2	17,2							2,60
	14		3	Совмещенный санузел	3,3		3,3						2,60
<b>Итого по квартире 224</b>					<b>23,8</b>	<b>17,2</b>	<b>6,6</b>				3,4	1,0	
	14		4	Балкон							3,4	1,0	
<b>24.05.2017</b>													
	14	225	1	Кухня -столовая	24,3	24,3							2,60
	14		2	Жилая комната	16,5	16,5							2,60
	14		3	Ванная	2,6		2,6						2,60
	14		4	Туалет	1,0		1,0						2,60
	14		5	Жилая комната	8,8	8,8							2,60
	14		6	Коридор	3,3		3,3						2,60
<b>Итого по квартире 225</b>					<b>56,5</b>	<b>25,3</b>	<b>31,2</b>				5,1	1,5	
	14		7	Балкон							1,8	0,5	
	14		8	Балкон							6,9	2,0	
<b>Итого по 14 этажу</b>					<b>600,7</b>	<b>363,1</b>	<b>237,6</b>				86,2	30,5	
<b>Площадь лоджий, балконов</b>													

Дата записи и литеры по плану	Этаж	№ жилого помещения (квартиры)	№ по плану строен. комнат, кухни, коридора	Назначение жилого помещения: жилая, кухня, коридор и т. п.	Общая площадь, кв. м	Общая площадь, кв. м, в том числе:		Самовольно присоединенная площадь, кв. м	Самовольно перепланированная площадь, кв. м	Самовольно возведенная площадь, кв. м	Фактическая площадь лоджий, балконов, террас, веранд	Площадь лоджий, балконов, террас, веранд с пониж. коэф.	Высота помещения по внутреннему обмеру, м
						Жилая	Вспомогательного использования						
<b>24.05.2017</b>													
	15	66	1	Кухня -столовая	24,0		24,0						2,60
	15		2	Жилая комната	8,7	8,7							2,60
	15		3	Туалет	1,0		1,0						2,60
	15		4	Ванная	2,6		2,6						2,60
	15		5	Жилая комната	16,4	16,4							2,60
	15		6	Коридор	3,1		3,1						2,60
<b>Итого по квартире 66</b>					<b>55,8</b>	<b>25,1</b>	<b>30,7</b>						
	15		7	Балкон							5,4	1,6	
	15		8	Балкон							1,8	0,5	
											7,2	2,1	
<b>24.05.2017</b>													
	15	67	1	Коридор	3,2		3,2						2,60
	15		2	Совмещенный санузел	3,3		3,3						2,60
	15		3	Гостиная -кухня	17,2	17,2							2,60
<b>Итого по квартире 67</b>					<b>23,7</b>	<b>17,2</b>	<b>6,5</b>						
	15		4	Балкон							3,7	1,1	
											3,7	1,1	
<b>24.05.2017</b>													
	15	68	1	Гостиная -кухня	24,6	24,6							2,60
	15		2	Совмещенный санузел	4,1		4,1						2,60
	15		3	Жилая комната	11,7	11,7							2,60
<b>Итого по квартире 68</b>					<b>40,4</b>	<b>36,3</b>	<b>4,1</b>						
	15		4	Лоджия							8,0	4,0	2,60
											8,0	4,0	
<b>24.05.2017</b>													
	15	69	1	Коридор	3,2		3,2						2,60
	15		2	Гостиная -кухня	17,1	17,1							2,60
	15		3	Совмещенный санузел	3,4		3,4						2,60
<b>Итого по квартире 69</b>					<b>23,7</b>	<b>17,1</b>	<b>6,6</b>						
	15		4	Балкон							3,7	1,1	
											3,7	1,1	
<b>24.05.2017</b>													
	15	70	1	Кухня -столовая	24,3		24,3						2,60
	15		2	Жилая комната	16,6	16,6							2,60
	15		3	Ванная	2,6		2,6						2,60
	15		4	Туалет	1,0		1,0						2,60
	15		5	Жилая комната	8,7	8,7							2,60
	15		6	Коридор	3,3		3,3						2,60
<b>Итого по квартире 70</b>					<b>56,5</b>	<b>25,3</b>	<b>31,2</b>						
	15		7	Балкон							5,5	1,7	
	15		8	Балкон							1,8	0,5	
											7,3	2,2	
<b>24.05.2017</b>													
	15	146	1	Кухня -столовая	24,0		24,0						2,60
	15		2	Жилая комната	8,8	8,8							2,60
	15		3	Туалет	1,0		1,0						2,60
	15		4	Ванная	2,6		2,6						2,60
	15		5	Жилая комната	16,5	16,5							2,60
	15		6	Коридор	3,2		3,2						2,60

Дата записи и литера по плану	Этаж	№ жилого помещения (квартиры)	№ по плану строен. комнаты, кухни, коридора	Назначение жилого помещения: жилая, кухня, коридор и т. п.	Общая площадь, кв. м	Общая площадь, кв. м, в том числе:		Самовольно присоединенная площадь, кв. м	Самовольно перепланированная площадь, кв. м	Самовольно возведенная площадь, кв. м	Фактическая площадь лоджий, балконов, террас, веранд	Площадь лоджий, балконов, террас, веранд с пониж. коэф.	Высота помещения по внутреннему обмеру, м
						Жилая	Вспомогательного использования						
<b>Итого по квартире 146</b>					<b>56,1</b>	<b>25,3</b>	<b>30,8</b>						
	15		7	Балкон							5,5	1,7	
	15		8	Балкон							1,8	0,5	
											7,3	2,2	
24.05.2017													2,60
	15	147	1	Коридор	3,2		3,2						2,60
	15		2	Совмещенный санузел	3,4		3,4						2,60
	15		3	Гостиная - кухня	17,1	17,1							2,60
<b>Итого по квартире 147</b>					<b>23,7</b>	<b>17,1</b>	<b>6,6</b>						
	15		4	Балкон							3,7	1,1	
											3,7	1,1	
24.05.2017													2,60
	15	148	1	Гостиная - кухня	24,5	24,5							2,60
	15		2	Совмещенный санузел	4,0		4,0						2,60
	15		3	Жилая комната	11,7	11,7							2,60
<b>Итого по квартире 148</b>					<b>40,2</b>	<b>36,2</b>	<b>4,0</b>						
	15		4	Лоджия							8,0	4,0	2,60
											8,0	4,0	
24.05.2017													2,60
	15	149	1	Коридор	3,3		3,3						2,60
	15		2	Гостиная - кухня	17,1	17,1							2,60
	15		3	Совмещенный санузел	3,3		3,3						2,60
<b>Итого по квартире 149</b>					<b>23,7</b>	<b>17,1</b>	<b>6,6</b>						
	15		4	Балкон							3,7	1,1	
											3,7	1,1	
24.05.2017													2,60
	15	150	1	Кухня - столовая	24,4		24,4						2,60
	15		2	Жилая комната	16,4	16,4							2,60
	15		3	Ванная	2,6		2,6						2,60
	15		4	Туалет	1,0		1,0						2,60
	15		5	Жилая комната	8,8	8,8							2,60
	15		6	Коридор	3,2		3,2						2,60
<b>Итого по квартире 150</b>					<b>56,4</b>	<b>25,2</b>	<b>31,2</b>						
	15		7	Балкон							5,4	1,6	
	15		8	Балкон							1,7	0,5	
											7,1	2,1	
24.05.2017													2,60
	15	226	1	Кухня - столовая	23,9		23,9						2,60
	15		2	Жилая комната	8,8	8,8							2,60
	15		3	Туалет	1,0		1,0						2,60
	15		4	Ванная	2,6		2,6						2,60
	15		5	Жилая комната	16,5	16,5							2,60
	15		6	Коридор	3,3		3,3						2,60
<b>Итого по квартире 226</b>					<b>56,1</b>	<b>25,3</b>	<b>30,8</b>						
	15		7	Балкон							5,5	1,7	
	15		8	Балкон							1,8	0,5	
											7,3	2,2	
24.05.2017													2,60
	15	227	1	Коридор	3,2		3,2						2,60

Дата записи и литера по плану	Этаж	№ жилого помещения (квартиры)	№ по плану строен. комнаты, кухни, коридора	Назначение жилого помещения: жилая, кухня, коридор и т. п.	Общая площадь, кв. м	Общая площадь, кв. м, в том числе:		Самовольно присоединенная площадь, кв. м	Самовольно перепланированная площадь, кв. м	Самовольно возведенная площадь, кв. м	Фактическая площадь лоджий, балконов, террас, веранд	Площадь лоджий, балконов, террас, веранд с пониж. коэф.	Высота помещения по внутреннему обмеру, м
						Жилая	Вспомогательного использования						
	15		2	Совмещенный санузел	3,4		3,4						2,60
	15		3	Гостиная - кухня	17,1	17,1							2,60
<b>Итого по квартире 227</b>					<b>23,7</b>	<b>17,1</b>	<b>6,6</b>						
	15		4	Балкон									3,7
													3,7
24.05.2017													2,60
	15	228	1	Гостиная - кухня	24,5	24,5							2,60
	15		2	Совмещенный санузел	4,1		4,1						2,60
	15		3	Жилая комната	11,7	11,7							2,60
<b>Итого по квартире 228</b>					<b>40,3</b>	<b>36,2</b>	<b>4,1</b>						
	15		4	Лоджия									8,0
													8,0
24.05.2017													2,60
	15	229	1	Коридор	3,2		3,2						2,60
	15		2	Гостиная - кухня	17,2	17,2							2,60
	15		3	Совмещенный санузел	3,4		3,4						2,60
<b>Итого по квартире 229</b>					<b>23,8</b>	<b>17,2</b>	<b>6,6</b>						
	15		4	Балкон									3,7
													3,7
24.05.2017													2,60
	15	230	1	Кухня - столовая	24,3		24,3						2,60
	15		2	Жилая комната	16,5	16,5							2,60
	15		3	Ванная	2,6		2,6						2,60
	15		4	Туалет	1,0		1,0						2,60
	15		5	Жилая комната	8,7	8,7							2,60
	15		6	Коридор	3,3		3,3						2,60
<b>Итого по квартире 230</b>					<b>56,4</b>	<b>25,2</b>	<b>31,2</b>						
	15		7	Балкон									5,5
	15		8	Балкон									1,8
													7,3
<b>Итого по 15 этажу</b>					<b>600,5</b>	<b>362,9</b>	<b>237,6</b>						
<b>Площадь лоджий, балконов</b>													89,7
													31,6
24.05.2017													2,60
	16	71	1	Кухня - столовая	24,0		24,0						2,60
	16		2	Жилая комната	8,8	8,8							2,60
	16		3	Туалет	1,0		1,0						2,60
	16		4	Ванная	2,6		2,6						2,60
	16		5	Жилая комната	16,5	16,5							2,60
	16		6	Коридор	3,2		3,2						2,60
<b>Итого по квартире 71</b>					<b>56,1</b>	<b>25,3</b>	<b>30,8</b>						
	16		7	Балкон									5,4
	16		8	Балкон									1,7
													7,1
24.05.2017													2,60
	16	72	1	Коридор	3,2		3,2						2,60
	16		2	Совмещенный санузел	3,4		3,4						2,60
	16		3	Гостиная - кухня	17,2	17,2							2,60
<b>Итого по квартире 72</b>					<b>23,8</b>	<b>17,2</b>	<b>6,6</b>						
	16		4	Балкон									3,7
													1,1

Дата записи и литера по плану	Этаж	№ жилого помещения (квартиры)	№ по плану строен. комнаты, кухни, коридора	Назначение жилого помещения: жилая, кухня, коридор и т. п.	Общая площадь, кв. м	Общая площадь, кв. м, в том числе:		Самовольно присоединенная площадь, кв. м	Самовольно перепланированная площадь, кв. м	Самовольно возведенная площадь, кв. м	Фактическая площадь лоджий, балконов, террас, веранд	Площадь лоджий, балконов, террас, веранд с пониж. коэф.	Высота помещения по внутреннему обмеру, м	
						Жилая	Вспомогательного использования							
											3,7	1,1		
24.05.2017														
	16	73	1	Гостиная - кухня	24,5	24,5							2,60	
	16		2	Совмещенный санузел	4,0		4,0						2,60	
	16		3	Жилая комната	11,7	11,7							2,60	
<b>Итого по квартире 73</b>					<b>40,2</b>	<b>36,2</b>	<b>4,0</b>					7,9	4,0	2,60
	16		4	Лоджия							7,9	4,0		
24.05.2017														
	16	74	1	Коридор	3,2		3,2						2,60	
	16		2	Гостиная - кухня	17,1	17,1							2,60	
	16		3	Совмещенный санузел	3,3		3,3						2,60	
<b>Итого по квартире 74</b>					<b>23,6</b>	<b>17,1</b>	<b>6,5</b>				3,6	1,1		
	16		4	Балкон							3,6	1,1		
24.05.2017														
	16	75	1	Кухня - столовая	24,3		24,3						2,60	
	16		2	Жилая комната	16,5	16,5							2,60	
	16		3	Ванная	2,6		2,6						2,60	
	16		4	Туалет	1,0		1,0						2,60	
	16		5	Жилая комната	8,8	8,8							2,60	
	16		6	Коридор	3,3		3,3						2,60	
<b>Итого по квартире 75</b>					<b>56,5</b>	<b>25,3</b>	<b>31,2</b>				5,5	1,7		
	16		7	Балкон							1,8	0,5		
	16		8	Балкон							7,3	2,2		
24.05.2017														
	16	151	1	Кухня - столовая	23,9		23,9						2,60	
	16		2	Жилая комната	8,8	8,8							2,60	
	16		3	Туалет	1,0		1,0						2,60	
	16		4	Ванная	2,6		2,6						2,60	
	16		5	Жилая комната	16,7	16,7							2,60	
	16		6	Коридор	3,2		3,2						2,60	
<b>Итого по квартире 151</b>					<b>56,2</b>	<b>25,5</b>	<b>30,7</b>				5,4	1,6		
	16		7	Балкон							1,8	0,5		
	16		8	Балкон							7,2	2,1		
24.05.2017														
	16	152	1	Коридор	3,3		3,3						2,60	
	16		2	Совмещенный санузел	3,3		3,3						2,60	
	16		3	Гостиная - кухня	17,1	17,1							2,60	
<b>Итого по квартире 152</b>					<b>23,7</b>	<b>17,1</b>	<b>6,6</b>				3,7	1,1		
	16		4	Балкон							3,7	1,1		
24.05.2017														
	16	153	1	Гостиная - кухня	24,5	24,5							2,60	
	16		2	Совмещенный санузел	4,1		4,1						2,60	
	16		3	Жилая комната	11,7	11,7							2,60	
<b>Итого по квартире 153</b>					<b>40,3</b>	<b>36,2</b>	<b>4,1</b>							

Дата записи и литера по плану	Этаж	№ жилого помещения (квартиры)	№ по плану строен. комнаты, кухни, коридора	Назначение жилого помещения: жилая, кухня, коридор и т. п.	Общая площадь, кв. м	Общая площадь, кв. м, в том числе:		Самовольно присоединенная площадь, кв. м	Самовольно перепланированная площадь, кв. м	Самовольно возведенная площадь, кв. м	Фактическая площадь лоджий, балконов, террас, веранд	Площадь лоджий, балконов, террас, веранд с пониж. коэф.	Высота помещения по внутреннему обмеру, м
						Жилая	Вспомогательного использования						
	16		4	Лоджия							8,0	4,0	2,60
											8,0	4,0	
24.05.2017													
	16	154	1	Коридор	3,2		3,2						2,60
	16		2	Гостиная - кухня	17,1	17,1							2,60
	16		3	Совмещенный санузел	3,4		3,4						2,60
<b>Итого по квартире 154</b>					<b>23,7</b>	<b>17,1</b>	<b>6,6</b>						
	16		4	Балкон							3,7	1,1	
											3,7	1,1	
24.05.2017													
	16	155	1	Кухня - столовая	24,2		24,2						2,60
	16		2	Жилая комната	16,5	16,5							2,60
	16		3	Ванная	2,6		2,6						2,60
	16		4	Туалет	1,0		1,0						2,60
	16		5	Жилая комната	8,8	8,8							2,60
	16		6	Коридор	3,2		3,2						2,60
<b>Итого по квартире 155</b>					<b>56,3</b>	<b>25,3</b>	<b>31,0</b>				5,4	1,6	
	16		7	Балкон							1,7	0,5	
	16		8	Балкон							7,1	2,1	
24.05.2017													
	16	231	1	Кухня - столовая	23,9		23,9						2,60
	16		2	Жилая комната	8,8	8,8							2,60
	16		3	Туалет	1,0		1,0						2,60
	16		4	Ванная	2,6		2,6						2,60
	16		5	Жилая комната	16,5	16,5							2,60
	16		6	Коридор	3,3		3,3						2,60
<b>Итого по квартире 231</b>					<b>56,1</b>	<b>25,3</b>	<b>30,8</b>				5,5	1,7	
	16		7	Балкон							1,8	0,5	
	16		8	Балкон							7,3	2,2	
24.05.2017													
	16	232	1	Коридор	3,2		3,2						2,60
	16		2	Совмещенный санузел	3,4		3,4						2,60
	16		3	Гостиная - кухня	17,1	17,1							2,60
<b>Итого по квартире 232</b>					<b>23,7</b>	<b>17,1</b>	<b>6,6</b>				3,7	1,1	
	16		4	Балкон							3,7	1,1	
24.05.2017													
	16	233	1	Гостиная - кухня	24,6	24,6							2,60
	16		2	Совмещенный санузел	4,0		4,0						2,60
	16		3	Жилая комната	11,7	11,7							2,60
<b>Итого по квартире 233</b>					<b>40,3</b>	<b>36,3</b>	<b>4,0</b>				8,1	4,1	2,60
	16		4	Лоджия							8,1	4,1	
24.05.2017													
	16	234	1	Коридор	3,2		3,2						2,60
	16		2	Гостиная - кухня	17,1	17,1							2,60
	16		3	Совмещенный санузел	3,4		3,4						2,60

Дата записи и литеры по плану	Этаж	№ жилого помещения (квартиры)	№ по плану строен. комнаты, кухни, коридора	Назначение жилого помещения: жилая, кухня, коридор и т. п.	Общая площадь, кв. м	Общая площадь, кв. м, в том числе:		Самовольно присоединенная площадь, кв. м	Самовольно перепланированная площадь, кв. м	Самовольно возведенная площадь, кв. м	Фактическая площадь лоджий, балконов, террас, веранд	Площадь лоджий, балконов, террас, веранд с пониж. коэф.	Высота помещения по внутреннему обмеру, м
						Жилая	Вспомогательного использования						
<b>Итого по квартире 234</b>					<b>23,7</b>	<b>17,1</b>	<b>6,6</b>						
	16		4	Балкон							3,7	1,1	
											3,7	1,1	
24.05.2017													
	16	235	1	Кухня -столовая	24,3		24,3						2,60
	16		2	Жилая комната	16,4	16,4							2,60
	16		3	Ванная	2,6		2,6						2,60
	16		4	Туалет	1,0		1,0						2,60
	16		5	Жилая комната	8,8	8,8							2,60
	16		6	Коридор	3,3		3,3						2,60
<b>Итого по квартире 235</b>					<b>56,4</b>	<b>25,2</b>	<b>31,2</b>				5,5	1,7	
	16		7	Балкон							1,7	0,5	
	16		8	Балкон							7,2	2,2	
<b>Итого по 16 этажу</b>					<b>600,6</b>	<b>363,3</b>	<b>237,3</b>				<b>89,3</b>	<b>31,6</b>	
<b>Площадь лоджий, балконов</b>													
24.05.2017													
	17	76	1	Кухня -столовая	23,9		23,9						2,60
	17		2	Жилая комната	8,7	8,7							2,60
	17		3	Туалет	1,0		1,0						2,60
	17		4	Ванная	2,6		2,6						2,60
	17		5	Жилая комната	16,4	16,4							2,60
	17		6	Коридор	3,2		3,2						2,60
<b>Итого по квартире 76</b>					<b>55,8</b>	<b>25,1</b>	<b>30,7</b>				5,6	1,7	
	17		7	Балкон							1,8	0,5	
	17		8	Балкон							7,4	2,2	
24.05.2017													
	17	77	1	Коридор	3,2		3,2						2,60
	17		2	Совмещенный санузел	3,4		3,4						2,60
	17		3	Гостиная -кухня	17,2	17,2							2,60
<b>Итого по квартире 77</b>					<b>23,8</b>	<b>17,2</b>	<b>6,6</b>				3,6	1,1	
	17		4	Балкон							3,6	1,1	
24.05.2017													
	17	78	1	Гостиная -кухня	24,4	24,4							2,60
	17		2	Совмещенный санузел	4,2		4,2						2,60
	17		3	Жилая комната	11,6	11,6							2,60
<b>Итого по квартире 78</b>					<b>40,2</b>	<b>36,0</b>	<b>4,2</b>				7,9	4,0	2,60
	17		4	Лоджия							7,9	4,0	
24.05.2017													
	17	79	1	Коридор	3,3		3,3						2,60
	17		2	Гостиная -кухня	17,2	17,2							2,60
	17		3	Совмещенный санузел	3,3		3,3						2,60
<b>Итого по квартире 79</b>					<b>23,8</b>	<b>17,2</b>	<b>6,6</b>				3,5	1,1	
	17		4	Балкон							3,5	1,1	

Дата записи и литеры по плану	Этаж	№ жилого помещения (квартиры)	№ по плану строен. комнаты, кухни, коридора	Назначение жилого помещения: жилая, кухня, коридор и т. п.	Общая площадь, кв. м	Общая площадь, кв. м, в том числе:		Самовольно присоединенная площадь, кв. м	Самовольно перепланированная площадь, кв. м	Самовольно возведенная площадь, кв. м	Фактическая площадь лоджий, балконов, террас, веранд	Площадь лоджий, балконов, террас, веранд с пониж. коэф.	Высота помещения по внутреннему обмеру, м
						Жилая	Вспомогательного использования						
24.05.2017													
	17	80	1	Кухня -столовая	24,4		24,4						2,60
	17		2	Жилая комната	16,6	16,6							2,60
	17		3	Ванная	2,5		2,5						2,60
	17		4	Туалет	1,0		1,0						2,60
	17		5	Жилая комната	8,8	8,8							2,60
	17		6	Коридор	3,2		3,2						2,60
<b>Итого по квартире 80</b>					<b>56,5</b>	<b>25,4</b>	<b>31,1</b>						
	17		7	Балкон								5,5	1,7
	17		8	Балкон								1,8	0,5
												7,3	2,2
24.05.2017													
	17	156	1	Кухня -столовая	23,9		23,9						2,60
	17		2	Жилая комната	8,8	8,8							2,60
	17		3	Туалет	1,0		1,0						2,60
	17		4	Ванная	2,6		2,6						2,60
	17		5	Жилая комната	16,5	16,5							2,60
	17		6	Коридор	3,3		3,3						2,60
<b>Итого по квартире 156</b>					<b>56,1</b>	<b>25,3</b>	<b>30,8</b>						
	17		7	Балкон								5,4	1,6
	17		8	Балкон								1,8	0,5
												7,2	2,1
24.05.2017													
	17	157	1	Коридор	3,2		3,2						2,60
	17		2	Совмещенный санузел	3,3		3,3						2,60
	17		3	Гостиная -кухня	17,1	17,1							2,60
<b>Итого по квартире 157</b>					<b>23,6</b>	<b>17,1</b>	<b>6,5</b>						
	17		4	Балкон								3,6	1,1
												3,6	1,1
24.05.2017													
	17	158	1	Гостиная -кухня	24,5	24,5							2,60
	17		2	Совмещенный санузел	4,2		4,2						2,60
	17		3	Жилая комната	11,5	11,5							2,60
<b>Итого по квартире 158</b>					<b>40,2</b>	<b>36,0</b>	<b>4,2</b>						
	17		4	Лоджия								7,9	4,0
												7,9	4,0
24.05.2017													
	17	159	1	Коридор	3,2		3,2						2,60
	17		2	Гостиная -кухня	17,2	17,2							2,60
	17		3	Совмещенный санузел	3,3		3,3						2,60
<b>Итого по квартире 159</b>					<b>23,7</b>	<b>17,2</b>	<b>6,5</b>						
	17		4	Балкон								3,7	1,1
												3,7	1,1
24.05.2017													
	17	160	1	Кухня -столовая	24,4		24,4						2,60
	17		2	Жилая комната	16,5	16,5							2,60
	17		3	Ванная	2,6		2,6						2,60
	17		4	Туалет	1,0		1,0						2,60
	17		5	Жилая комната	8,8	8,8							2,60
	17		6	Коридор	3,2		3,2						2,60

Дата записи и литеры по плану	Этаж	№ жилого помещения (квартиры)	№ по плану строен. комнаты, кухни, коридора	Назначение жилого помещения: жилая, кухня, коридор и т. п.	Общая площадь, кв. м	Общая площадь, кв. м, в том числе:		Самовольно присоединенная площадь, кв. м	Самовольно перепланированная площадь, кв. м	Самовольно возведенная площадь, кв. м	Фактическая площадь лоджий, балконов, террас, веранд	Площадь лоджий, балконов, террас, веранд с пониж. коэф.	Высота помещения по внутреннему обмеру, м
						Жилая	Вспомогательного использования						
<b>Итого по квартире 160</b>					<b>56,5</b>	<b>25,3</b>	<b>31,2</b>						
17		7		Балкон							5,5	1,7	
17		8		Балкон							1,8	0,5	
											7,3	2,2	
24.05.2017													
17	236	1		Кухня -столовая	23,9		23,9						2,60
17		2		Жилая комната	8,7	8,7							2,60
17		3		Туалет	1,0		1,0						2,60
17		4		Ванная	2,6		2,6						2,60
17		5		Жилая комната	16,5	16,5							2,60
17		6		Коридор	3,2		3,2						2,60
<b>Итого по квартире 236</b>					<b>55,9</b>	<b>25,2</b>	<b>30,7</b>						
17		7		Балкон							5,4	1,6	
17		8		Балкон							1,8	0,5	
											7,2	2,1	
24.05.2017													
17	237	1		Коридор	3,2		3,2						2,60
17		2		Совмещенный санузел	3,4		3,4						2,60
17		3		Гостиная -кухня	17,1	17,1							2,60
<b>Итого по квартире 237</b>					<b>23,7</b>	<b>17,1</b>	<b>6,6</b>						
17		4		Балкон							3,7	1,1	
											3,7	1,1	
24.05.2017													
17	238	1		Гостиная -кухня	24,5	24,5							2,60
17		2		Совмещенный санузел	4,0		4,0						2,60
17		3		Жилая комната	11,7	11,7							2,60
<b>Итого по квартире 238</b>					<b>40,2</b>	<b>36,2</b>	<b>4,0</b>						
17		4		Лоджия							8,1	4,1	2,60
											8,1	4,1	
24.05.2017													
17	239	1		Коридор	3,2		3,2						2,60
17		2		Гостиная -кухня	17,1	17,1							2,60
17		3		Совмещенный санузел	3,3		3,3						2,60
<b>Итого по квартире 239</b>					<b>23,6</b>	<b>17,1</b>	<b>6,5</b>						
17		4		Балкон							3,6	1,1	
											3,6	1,1	
24.05.2017													
17	240	1		Кухня -столовая	24,2		24,2						2,60
17		2		Жилая комната	16,5	16,5							2,60
17		3		Ванная	2,6		2,6						2,60
17		4		Туалет	1,0		1,0						2,60
17		5		Жилая комната	8,8	8,8							2,60
17		6		Коридор	3,3		3,3						2,60
<b>Итого по квартире 240</b>					<b>56,4</b>	<b>25,3</b>	<b>31,1</b>						
17		7		Балкон							5,5	1,7	
17		8		Балкон							1,8	0,5	
											7,3	2,2	
<b>Итого по 17 этажу</b>					<b>600,0</b>	<b>362,7</b>	<b>237,3</b>						
<b>Площадь лоджий, балконов</b>											<b>89,3</b>	<b>31,7</b>	

Дата записи и литеры по плану	Этаж	№ жилого помещения (квартиры)	№ по плану строен. комнаты, кухни, коридора	Назначение жилого помещения: жилая, кухня, коридор и т. п.	Общая площадь, кв. м	Общая площадь, кв. м, в том числе:		Самовольно присоединенная площадь, кв. м	Самовольно перепланированная площадь, кв. м	Самовольно возведенная площадь, кв. м	Фактическая площадь лоджий, балконов, террас, веранд	Площадь лоджий, балконов, террас, веранд с пониж. коэф.	Высота помещения по внутреннему обмеру, м
						Жилая	Вспомогательного использования						
<b>Итого по квартирам лит. А</b>					<b>9599,9</b>	<b>5803,4</b>	<b>3796,5</b>						
<b>Площадь лоджий, балконов</b>											<b>1297,4</b>	<b>529,7</b>	

## Экспликация

к поэтажному плану жилого дома, расположенного по адресу:

Челябинск, ул. Университетская Набережная, 105

Дата записи и литеры по плану	Этаж	№ жилого помещения (квартиры)	№ по плану строен. комнаты, кухни, коридора	Назначение жилого помещения: жилая, кухня, коридор и т. п.	Общая площадь, кв. м	Общая площадь, кв. м, в том числе:		Самовольно присоединенная площадь, кв. м	Самовольно перепланированная площадь, кв. м	Самовольно возведенная площадь, кв. м	Фактическая площадь лоджий, балконов, террас, веранд	Площадь лоджий, балконов, террас, веранд с пониж. коэф.	Высота помещения по внутреннему обмеру, м
						Жилая	Вспомогательного использования						
24 мая 2017 г.													
A	Техническое подполье		1	Техподполье	24,8								2,02
A	Техническое подполье		2	Техподполье	16,3								2,02
A	Техническое подполье		3	Техподполье	16,4								2,02
A	Техническое подполье		4	Техподполье	24,4								2,02
A	Техническое подполье		5	Техподполье	16,2								2,02
A	Техническое подполье		6	Техподполье	8,1								2,02
A	Техническое подполье		7	Техподполье	11,1								2,02
A	Техническое подполье		8	Техподполье	24,8								2,02
A	Техническое подполье		9	Техподполье	24,5								2,02
A	Техническое подполье		10	Техподполье	16,6								2,02
A	Техническое подполье		11	Техподполье	16,5								2,02
A	Техническое подполье		12	Техподполье	24,5								2,02
A	Техническое подполье		13	Техподполье	16,2								2,02
A	Техническое подполье		14	Техподполье	8,1								2,02
A	Техническое подполье		15	Техподполье	11,2								2,02
A	Техническое подполье		16	Техподполье	25,0								2,02
A	Техническое подполье		17	Техподполье	24,6								2,02

Дата записи и литеры по плану	Этаж	№ жилого помещения (квартиры)	№ по плану строен. комнаты, кухни, коридора	Назначение жилого помещения: жилая, кухня, коридор и т. п.	Общая площадь, кв. м	Общая площадь, кв. м, в том числе:		Самовольно присоединенная площадь, кв. м	Самовольно перепланируемая площадь, кв. м	Самовольно возведенная площадь, кв. м	Фактическая площадь лоджий, балконов, террас, веранд	Площадь лоджий, балконов, террас, веранд с пониж. коэф.	Высота помещения по внутреннему обмеру, м
						Жилая	Вспомогательного использования						
24 мая 2017 г.													
A	Техническое подполье		18	Техподполье	16,4								2,02
A	Техническое подполье		19	Техподполье	16,5								2,02
A	Техническое подполье		20	Техподполье	24,6								2,02
A	Техническое подполье		21	Техподполье	16,2								2,02
A	Техническое подполье		22	Техподполье	8,1								2,02
A	Техническое подполье		23	Техподполье	11,2								2,02
A	Техническое подполье		24	Техподполье	24,8								2,02
A	Техническое подполье		25	Техподполье	24,6								2,02
A	Техническое подполье		26	Техподполье	16,5								2,02
A	Техническое подполье		29	Техподполье	6,7								2,02
A	Техническое подполье		30	Техподполье	10,4								2,02
A	Техническое подполье		33	Техподполье	15,9								2,02
A	Техническое подполье		34	Техподполье	16,4								2,02
A	Техническое подполье		37	Техподполье	6,9								2,02
A	Техническое подполье		38	Техподполье	10,3								2,02
A	Техническое подполье		41	Техподполье	15,9								2,02
A	Техническое подполье		42	Техподполье	16,5								2,02
A	Техническое подполье		45	Техподполье	10,3								2,02
A	Техническое подполье		46	Техподполье	6,7								2,02

Дата записи и литеры по плану	Этаж	№ жилого помещения (квартиры)	№ по плану строен. комнаты, кухни, коридора	Назначение жилого помещения: жилая, кухня, коридор и т. п.	Общая площадь, кв. м	Общая площадь, кв. м, в том числе:		Самовольно присоединенная площадь, кв. м	Самовольно перепланируемая площадь, кв. м	Самовольно возведенная площадь, кв. м	Фактическая площадь лоджий, балконов, террас, веранд	Площадь лоджий, балконов, террас, веранд с пониж. коэф.	Высота помещения по внутреннему обмеру, м
						Жилая	Вспомогательного использования						
24 мая 2017 г.													
	Техническое подполье												
A	Техническое подполье		47	Техподполье	14,0								2,02
					<b>Техническое подполье</b>	<b>598,2</b>							
A	Технический этаж		4	Лоджия							5,6		2,48
A	Технический этаж		5	Балкон							2,4		2,48
A	Технический этаж		6	Балкон							2,7		2,48
A	Технический этаж		7	Лоджия							5,7		2,48
A	Технический этаж		8	Балкон							2,5		2,48
A	Технический этаж		9	Балкон							2,6		2,48
A	Технический этаж		10	Лоджия							5,7		2,48
A	Технический этаж		11	Балкон							2,4		2,48
A	Технический этаж		12	Балкон							2,5		2,48
A	2		16	Лоджия							5,7		2,60
A	2		17	Лоджия							5,6		2,60
A	2		18	Лоджия							5,5		2,60
A	3		16	Лоджия							5,7		2,60
A	3		17	Лоджия							5,6		2,60
A	3		18	Лоджия							5,5		2,60
A	4		16	Лоджия							5,7		2,60
A	4		17	Лоджия							5,6		2,60
A	4		18	Лоджия							5,5		2,60
A	5		16	Лоджия							5,6		2,60
A	5		17	Лоджия							5,5		2,60
A	5		18	Лоджия							5,5		2,60
A	6		16	Лоджия							5,7		2,60
A	6		17	Лоджия							5,6		2,60
A	6		18	Лоджия							5,5		2,60
A	7		16	Лоджия							5,6		2,60
A	7		17	Лоджия							5,6		2,60
A	7		18	Лоджия							5,5		2,60
A	8		16	Лоджия							5,6		2,60
A	8		17	Лоджия							5,6		2,60
A	8		18	Лоджия							5,6		2,60



Дата записи и литеры по плану	Этаж	№ жилого помещения (квартиры)	№ по плану строен. комнаты, кухни, коридора	Назначение жилого помещения: жилая, кухня, коридор и т. п.	Общая площадь, кв. м	Общая площадь, кв. м, в том числе:						Высота помещения по внутреннему обмеру, м
						Жилая	Вспомогательного использования	Самовольно присоединенная площадь, кв. м	Самовольно перепланированная площадь, кв. м	Самовольно возведенная площадь, кв. м	Фактическая площадь лоджий, балконов, террас, веранд	
24 мая 2017 г.												
A	9		16	Лоджия							5,7	2,60
A	9		17	Лоджия							5,7	2,60
A	9		18	Лоджия							5,6	2,60
A	10		16	Лоджия							5,7	2,60
A	10		17	Лоджия							5,7	2,60
A	10		18	Лоджия							5,5	2,60
A	11		16	Лоджия							5,6	2,60
A	11		17	Лоджия							5,7	2,60
A	11		18	Лоджия							5,5	2,60
A	12		16	Лоджия							5,7	2,60
A	12		17	Лоджия							5,6	2,60
A	12		18	Лоджия							5,4	2,60
A	13		16	Лоджия							5,6	2,60
A	13		17	Лоджия							5,6	2,60
A	13		18	Лоджия							5,6	2,60
A	14		16	Лоджия							5,6	2,60
A	14		17	Лоджия							5,6	2,60
A	14		18	Лоджия							5,6	2,60
A	15		16	Лоджия							5,7	2,60
A	15		17	Лоджия							5,6	2,60
A	15		18	Лоджия							5,6	2,60
A	16		16	Лоджия							5,6	2,60
A	16		17	Лоджия							5,6	2,60
A	16		18	Лоджия							5,6	2,60
A	17		16	Лоджия							5,6	2,60
A	17		17	Лоджия							5,7	2,60
A	17		18	Лоджия							5,7	2,60
<b>Итого по балконам</b>										<b>301,2</b>		
A	Техническое подполье		27	Техническое помещение	16,2							2,38
A	Техническое подполье		28	Тепловой пункт	24,9							2,38
A	Техническое подполье		31	Насосная	14,1							2,02
A	Техническое подполье		32	Тамбур	8,0							2,02
A	Техническое подполье		35	Техническое помещение	16,2							2,38
A	Техническое подполье		36	Тепловой пункт	24,9							2,38
A	Техническое подполье		39	Насосная	13,9							2,02
A	Техническое подполье		40	Тамбур	7,8							2,02
A			43	Техническое помещение	16,4							2,38

Дата записи и литеры по плану	Этаж	№ жилого помещения (квартиры)	№ по плану строен. комнаты, кухни, коридора	Назначение жилого помещения: жилая, кухня, коридор и т. п.	Общая площадь, кв. м	Общая площадь, кв. м, в том числе:						Высота помещения по внутреннему обмеру, м
						Жилая	Вспомогательного использования	Самовольно присоединенная площадь, кв. м	Самовольно перепланированная площадь, кв. м	Самовольно возведенная площадь, кв. м	Фактическая площадь лоджий, балконов, террас, веранд	
24 мая 2017 г.												
	Техническое подполье											
A	Техническое подполье		44	Тепловой пункт	24,9							2,38
<b>Итого по бойлерной</b>					<b>167,3</b>							
A	1		11	Лифт	4,5							3,00
A	1		12	Лифт	2,8							3,00
A	1		55	Лифт	4,5							3,00
A	1		56	Лифт	2,8							3,00
A	1		90	Лифт	4,5							3,00
A	1		91	Лифт	2,8							3,00
<b>Итого по лифтам</b>					<b>21,9</b>							
A	Технический этаж		1	Машинное отделение лифтов	24,7							2,48
A	Технический этаж		2	Машинное отделение лифтов	24,4							2,48
A	Технический этаж		3	Машинное отделение лифтов	24,5							2,48
<b>Итого по машинному отделению</b>					<b>73,6</b>							
A	1		3	Электрощитовая	8,0							3,00
A	1		10	Электрощитовая	3,0							3,00
A	1		51	Электрощитовая	8,1							3,00
A	1		54	Электрощитовая	3,0							3,00
A	1		86	Электрощитовая	8,3							3,00
A	1		89	Электрощитовая	3,0							3,00
<b>Итого по электрощитовой</b>					<b>33,4</b>							
A	1		1	Тамбур	4,2							3,00
A	1		2	Тамбур	4,4							3,00
A	1		4	Тамбур	4,2							3,00
A	1		5	Тамбур	1,4							3,00
A	1		6	Тамбур	3,5							3,00
A	1		7	Комната консьержа	4,9							3,00
A	1		8	Санузел	2,2							3,00
A	1		9	Лифтовый холл	9,9							3,00
A	1		13	Коридор	11,0							3,00
A	1		14	Коридор	6,9							2,60
A	2		1	Тамбур	3,2							2,60
A	2		2	Тамбур	3,1							2,60
A	2		3	Лифтовый холл	9,9							2,60
A	2		4	Коридор	11,0							2,60
A	2		5	Коридор	7,0							2,60
A	3		1	Тамбур	3,2							2,60
A	3		2	Тамбур	3,1							2,60
A	3		3	Лифтовый холл	9,9							2,60
A	3		4	Коридор	11,0							2,60
A	3		5	Коридор	7,0							2,60

Дата записи и литеры по плану	Этаж	№ жилого помещения (квартиры)	№ по плану строен. комнаты, кухни, коридора	Назначение жилого помещения: жилая, кухня, коридор и т. п.	Общая площадь, кв. м	Общая площадь, кв. м, в том числе:			Фактическая площадь лоджий, балконов, террас, веранд	Площадь лоджий, балконов, террас, веранд с пониж. коэф.	Высота помещения по внутреннему обмеру, м
						Жилая	Вспомогательного использования	Самовольно присоединенная площадь, кв. м			
24 мая 2017 г.											
A	4		1	Тамбур	3,2						2,60
A	4		2	Тамбур	3,1						2,60
A	4		3	Лифтовый холл	9,8						2,60
A	4		4	Коридор	11,1						2,60
A	4		5	Коридор	6,9						2,60
A	5		1	Тамбур	3,2						2,60
A	5		2	Тамбур	3,1						2,60
A	5		3	Лифтовый холл	9,9						2,60
A	5		4	Коридор	11,1						2,60
A	5		5	Коридор	6,9						2,60
A	6		1	Тамбур	3,2						2,60
A	6		2	Тамбур	3,1						2,60
A	6		3	Лифтовый холл	9,9						2,60
A	6		4	Коридор	11,0						2,60
A	6		5	Коридор	6,9						2,60
A	7		1	Тамбур	3,2						2,60
A	7		2	Тамбур	3,1						2,60
A	7		3	Лифтовый холл	9,9						2,60
A	7		4	Коридор	11,0						2,60
A	7		5	Коридор	7,0						2,60
A	8		1	Тамбур	3,2						2,60
A	8		2	Тамбур	3,1						2,60
A	8		3	Лифтовый холл	9,9						2,60
A	8		4	Коридор	11,0						2,60
A	8		5	Коридор	7,0						2,60
A	9		1	Тамбур	3,2						2,60
A	9		2	Тамбур	3,1						2,60
A	9		3	Лифтовый холл	9,9						2,60
A	9		4	Коридор	11,0						2,60
A	9		5	Коридор	6,9						2,60
A	10		1	Тамбур	3,2						2,60
A	10		2	Тамбур	3,1						2,60
A	10		3	Лифтовый холл	9,9						2,60
A	10		4	Коридор	11,0						2,60
A	10		5	Коридор	6,9						2,60
A	11		1	Тамбур	3,2						2,60
A	11		2	Тамбур	3,0						2,60
A	11		3	Лифтовый холл	10,0						2,60
A	11		4	Коридор	11,0						2,60
A	11		5	Коридор	6,9						2,60
A	12		1	Тамбур	3,0						2,60
A	12		2	Тамбур	3,2						2,60
A	12		3	Лифтовый холл	9,9						2,60
A	12		4	Коридор	11,0						2,60
A	12		5	Коридор	6,9						2,60
A	13		1	Тамбур	3,2						2,60
A	13		2	Тамбур	3,1						2,60
A	13		3	Лифтовый холл	9,9						2,60
A	13		4	Коридор	11,1						2,60
A	13		5	Коридор	6,8						2,60
A	14		1	Тамбур	3,2						2,60
A	14		2	Тамбур	3,0						2,60
A	14		3	Лифтовый холл	10,0						2,60
A	14		4	Коридор	11,1						2,60

Дата записи и литеры по плану	Этаж	№ жилого помещения (квартиры)	№ по плану строен. комнаты, кухни, коридора	Назначение жилого помещения: жилая, кухня, коридор и т. п.	Общая площадь, кв. м	Общая площадь, кв. м, в том числе:			Фактическая площадь лоджий, балконов, террас, веранд	Площадь лоджий, балконов, террас, веранд с пониж. коэф.	Высота помещения по внутреннему обмеру, м
						Жилая	Вспомогательного использования	Самовольно присоединенная площадь, кв. м			
24 мая 2017 г.											
A	14		5	Коридор	7,0						2,60
A	15		1	Тамбур	3,1						2,60
A	15		2	Тамбур	3,2						2,60
A	15		3	Лифтовый холл	9,9						2,60
A	15		4	Коридор	11,0						2,60
A	15		5	Коридор	6,9						2,60
A	16		1	Тамбур	3,2						2,60
A	16		2	Тамбур	3,1						2,60
A	16		3	Лифтовый холл	9,9						2,60
A	16		4	Коридор	11,0						2,60
A	16		5	Коридор	6,9						2,60
A	17		1	Тамбур	3,3						2,60
A	17		2	Тамбур	3,0						2,60
A	17		3	Лифтовый холл	10,1						2,60
A	17		4	Коридор	11,1						2,60
A	17		5	Коридор	6,8						2,60
<b>Итого по коридорам общего пользования I</b>					<b>599,0</b>						
A	Технически I			I Лестничная клетка	16,6						2,48
A	1			I Лестничная клетка	9,1						3,00
A	2			I Лестничная клетка	16,6						2,60
A	3			I Лестничная клетка	16,5						2,60
A	4			I Лестничная клетка	16,6						2,60
A	5			I Лестничная клетка	16,6						2,60
A	6			I Лестничная клетка	16,5						2,60
A	7			I Лестничная клетка	16,5						2,60
A	8			I Лестничная клетка	16,5						2,60
A	9			I Лестничная клетка	16,6						2,60
A	10			I Лестничная клетка	16,5						2,60
A	11			I Лестничная клетка	16,6						2,60
A	12			I Лестничная клетка	16,6						2,60
A	13			I Лестничная клетка	16,6						2,60
A	14			I Лестничная клетка	16,6						2,60
A	15			I Лестничная клетка	16,6						2,60
A	16			I Лестничная клетка	16,6						2,60
A	17			I Лестничная клетка	16,5						2,60
<b>Итого по лестничной клетке I</b>					<b>290,7</b>						
A	1		48	Коридор	6,8						3,00
A	1		49	Тамбур	4,5						3,00
A	1		50	Тамбур	4,2						3,00
A	1		52	Тамбур	4,3						3,00
A	1		52а	Тамбур	1,4						3,00
A	1		53	Тамбур	3,5						3,00
A	1		57	Лифтовый холл	10,0						3,00
A	1		58	Комната консьержа	4,9						3,00
A	1		59	Санузел	1,8						3,00
A	1		60	Коридор	11,1						3,00
A	2		6	Тамбур	3,2						2,60
A	2		7	Тамбур	3,1						2,60
A	2		8	Лифтовый холл	10,0						2,60
A	2		9	Коридор	11,1						2,60

Дата записи и литера по плану	Этаж	№ жилого помещения (квартиры)	№ по плану строен. комнаты, кухни, коридора	Назначение жилого помещения: жилая, кухня, коридор и т. п.	Общая площадь, кв. м	Общая площадь, кв. м, в том числе:		Самовольно присоединенная площадь, кв. м	Самовольно перепланированная площадь, кв. м	Самовольно возведенная площадь, кв. м	Фактическая площадь лоджий, балконов, террас, веранд	Площадь лоджий, балконов, террас, веранд с пониж. коэф.	Высота помещения по внутреннему обмеру, м
						Жилая	Вспомогательного использования						
24 мая 2017 г.													
A	2		10	Коридор	6,9								2,60
A	3		6	Тамбур	3,3								2,60
A	3		7	Тамбур	3,1								2,60
A	3		8	Лифтовый холл	9,9								2,60
A	3		9	Коридор	11,0								2,60
A	3		10	Коридор	7,0								2,60
A	4		6	Тамбур	3,2								2,60
A	4		7	Тамбур	3,1								2,60
A	4		8	Лифтовый холл	9,9								2,60
A	4		9	Коридор	11,0								2,60
A	4		10	Коридор	6,9								2,60
A	5		6	Тамбур	3,2								2,60
A	5		7	Тамбур	3,1								2,60
A	5		8	Лифтовый холл	9,9								2,60
A	5		9	Коридор	11,0								2,60
A	5		10	Коридор	7,0								2,60
A	6		6	Тамбур	3,2								2,60
A	6		7	Тамбур	3,1								2,60
A	6		8	Лифтовый холл	9,9								2,60
A	6		9	Коридор	11,0								2,60
A	6		10	Коридор	6,9								2,60
A	7		6	Тамбур	3,2								2,60
A	7		7	Тамбур	3,0								2,60
A	7		8	Лифтовый холл	9,9								2,60
A	7		9	Коридор	11,0								2,60
A	7		10	Коридор	6,9								2,60
A	8		6	Тамбур	3,2								2,60
A	8		7	Тамбур	3,1								2,60
A	8		8	Лифтовый холл	9,9								2,60
A	8		9	Коридор	11,1								2,60
A	8		10	Коридор	6,9								2,60
A	9		6	Тамбур	3,2								2,60
A	9		7	Тамбур	3,1								2,60
A	9		8	Лифтовый холл	9,9								2,60
A	9		9	Коридор	10,9								2,60
A	9		10	Коридор	6,9								2,60
A	10		6	Тамбур	3,2								2,60
A	10		7	Тамбур	3,1								2,60
A	10		8	Лифтовый холл	9,9								2,60
A	10		9	Коридор	11,0								2,60
A	10		10	Коридор	6,9								2,60
A	11		6	Тамбур	3,2								2,60
A	11		7	Тамбур	3,1								2,60
A	11		8	Лифтовый холл	10,0								2,60
A	11		9	Коридор	11,0								2,60
A	11		10	Коридор	6,9								2,60
A	12		6	Тамбур	3,1								2,60
A	12		7	Тамбур	3,3								2,60
A	12		8	Лифтовый холл	9,8								2,60
A	12		9	Коридор	11,0								2,60
A	12		10	Коридор	6,9								2,60
A	13		6	Тамбур	3,2								2,60
A	13		7	Тамбур	3,1								2,60
A	13		8	Лифтовый холл	9,9								2,60

Дата записи и литера по плану	Этаж	№ жилого помещения (квартиры)	№ по плану строен. комнаты, кухни, коридора	Назначение жилого помещения: жилая, кухня, коридор и т. п.	Общая площадь, кв. м	Общая площадь, кв. м, в том числе:		Самовольно присоединенная площадь, кв. м	Самовольно перепланированная площадь, кв. м	Самовольно возведенная площадь, кв. м	Фактическая площадь лоджий, балконов, террас, веранд	Площадь лоджий, балконов, террас, веранд с пониж. коэф.	Высота помещения по внутреннему обмеру, м
						Жилая	Вспомогательного использования						
24 мая 2017 г.													
A	13		9	Коридор	11,0								2,60
A	13		10	Коридор	7,0								2,60
A	14		6	Тамбур	3,2								2,60
A	14		7	Тамбур	3,1								2,60
A	14		8	Лифтовый холл	9,9								2,60
A	14		9	Коридор	11,0								2,60
A	14		10	Коридор	6,9								2,60
A	15		6	Тамбур	3,1								2,60
A	15		7	Тамбур	3,2								2,60
A	15		8	Лифтовый холл	10,0								2,60
A	15		9	Коридор	11,0								2,60
A	15		10	Коридор	6,9								2,60
A	16		6	Тамбур	3,2								2,60
A	16		7	Тамбур	3,0								2,60
A	16		8	Лифтовый холл	10,0								2,60
A	16		9	Коридор	11,0								2,60
A	16		10	Коридор	6,8								2,60
A	17		6	Тамбур	3,0								2,60
A	17		7	Тамбур	3,2								2,60
A	17		8	Лифтовый холл	9,9								2,60
A	17		9	Коридор	11,0								2,60
A	17		10	Коридор	7,0								2,60
<b>Итого по коридорам общего пользования II</b>					<b>598,7</b>								
A	Технически II й этаж			II Лестничная клетка	16,5								2,48
A	1			II Лестничная клетка	9,0								3,00
A	2			II Лестничная клетка	16,6								2,60
A	3			II Лестничная клетка	16,6								2,60
A	4			II Лестничная клетка	16,6								2,60
A	5			II Лестничная клетка	16,6								2,60
A	6			II Лестничная клетка	16,6								2,60
A	7			II Лестничная клетка	16,6								2,60
A	8			II Лестничная клетка	16,6								2,60
A	9			II Лестничная клетка	16,6								2,60
A	10			II Лестничная клетка	16,6								2,60
A	11			II Лестничная клетка	16,6								2,60
A	12			II Лестничная клетка	16,6								2,60
A	13			II Лестничная клетка	16,7								2,60
A	14			II Лестничная клетка	16,6								2,60
A	15			II Лестничная клетка	16,6								2,60
A	16			II Лестничная клетка	16,6								2,60
A	17			II Лестничная клетка	16,6								2,60
<b>Итого по лестничной клетке II</b>					<b>291,2</b>								
A	1		83	Коридор	6,9								3,00
A	1		84	Тамбур	4,6								3,00
A	1		85	Тамбур	4,3								3,00
A	1		87	Тамбур	4,3								3,00
A	1		87а	Тамбур	1,4								3,00
A	1		88	Тамбур	3,4								3,00
A	1		92	Лифтовый холл	9,8								3,00

Дата записи и литера по плану	Этаж	№ жилого помещения (квартиры)	№ по плану строен. комнаты, кухни, коридора	Назначение жилого помещения: жилая, кухня, коридор и т. п.	Общая площадь, кв. м	Общая площадь, кв. м, в том числе:		Самовольно присоединенная площадь, кв. м	Самовольно перепланированная площадь, кв. м	Самовольно возведенная площадь, кв. м	Фактическая площадь лоджий, балконов, террас, веранд	Площадь лоджий, балконов, террас, веранд с пониж. коэф.	Высота помещения по внутреннему обмеру, м
						Жилая	Вспомогательного использования						
24 мая 2017 г.													
A	1		93	Комната консьержа	5,0								3,00
A	1		94	Санузел	2,0								3,00
A	1		95	Коридор	11,0								3,00
A	2		11	Тамбур	3,2								2,60
A	2		12	Тамбур	3,1								2,60
A	2		13	Лифтовый холл	9,9								2,60
A	2		14	Коридор	11,1								2,60
A	2		15	Коридор	7,0								2,60
A	3		11	Тамбур	3,2								2,60
A	3		12	Тамбур	3,1								2,60
A	3		13	Лифтовый холл	9,9								2,60
A	3		14	Коридор	11,0								2,60
A	3		15	Коридор	6,9								2,60
A	4		11	Тамбур	3,2								2,60
A	4		12	Тамбур	3,1								2,60
A	4		13	Лифтовый холл	9,9								2,60
A	4		14	Коридор	11,0								2,60
A	4		15	Коридор	6,9								2,60
A	5		11	Тамбур	3,2								2,60
A	5		12	Тамбур	3,0								2,60
A	5		13	Лифтовый холл	9,9								2,60
A	5		14	Коридор	11,0								2,60
A	5		15	Коридор	6,9								2,60
A	6		11	Тамбур	3,2								2,60
A	6		12	Тамбур	3,0								2,60
A	6		13	Лифтовый холл	9,8								2,60
A	6		14	Коридор	11,0								2,60
A	6		15	Коридор	6,9								2,60
A	7		11	Тамбур	3,2								2,60
A	7		12	Тамбур	3,1								2,60
A	7		13	Лифтовый холл	9,9								2,60
A	7		14	Коридор	11,0								2,60
A	7		15	Коридор	6,9								2,60
A	8		11	Тамбур	3,2								2,60
A	8		12	Тамбур	3,1								2,60
A	8		13	Лифтовый холл	9,9								2,60
A	8		14	Коридор	11,1								2,60
A	8		15	Коридор	7,0								2,60
A	9		11	Тамбур	3,2								2,60
A	9		12	Тамбур	3,0								2,60
A	9		13	Лифтовый холл	9,8								2,60
A	9		14	Коридор	10,9								2,60
A	9		15	Коридор	6,9								2,60
A	10		11	Тамбур	3,1								2,60
A	10		12	Тамбур	3,0								2,60
A	10		13	Лифтовый холл	9,9								2,60
A	10		14	Коридор	11,0								2,60
A	10		15	Коридор	7,0								2,60
A	11		11	Тамбур	3,1								2,60
A	11		12	Тамбур	3,1								2,60
A	11		13	Лифтовый холл	9,8								2,60
A	11		14	Коридор	11,0								2,60
A	11		15	Коридор	6,9								2,60
A	12		11	Тамбур	3,1								2,60

Дата записи и литера по плану	Этаж	№ жилого помещения (квартиры)	№ по плану строен. комнаты, кухни, коридора	Назначение жилого помещения: жилая, кухня, коридор и т. п.	Общая площадь, кв. м	Общая площадь, кв. м, в том числе:		Самовольно присоединенная площадь, кв. м	Самовольно перепланированная площадь, кв. м	Самовольно возведенная площадь, кв. м	Фактическая площадь лоджий, балконов, террас, веранд	Площадь лоджий, балконов, террас, веранд с пониж. коэф.	Высота помещения по внутреннему обмеру, м
						Жилая	Вспомогательного использования						
24 мая 2017 г.													
A	12		12	Тамбур	3,2								2,60
A	12		13	Лифтовый холл	9,9								2,60
A	12		14	Коридор	11,0								2,60
A	12		15	Коридор	6,9								2,60
A	13		11	Тамбур	3,2								2,60
A	13		12	Тамбур	3,0								2,60
A	13		13	Лифтовый холл	10,0								2,60
A	13		14	Коридор	11,0								2,60
A	13		15	Коридор	6,9								2,60
A	14		11	Тамбур	3,1								2,60
A	14		12	Тамбур	3,1								2,60
A	14		13	Лифтовый холл	9,9								2,60
A	14		14	Коридор	11,0								2,60
A	14		15	Коридор	6,9								2,60
A	15		11	Тамбур	3,1								2,60
A	15		12	Тамбур	3,2								2,60
A	15		13	Лифтовый холл	10,0								2,60
A	15		14	Коридор	11,0								2,60
A	15		15	Коридор	7,0								2,60
A	16		11	Тамбур	3,2								2,60
A	16		12	Тамбур	3,1								2,60
A	16		13	Лифтовый холл	10,0								2,60
A	16		14	Коридор	11,0								2,60
A	16		15	Коридор	6,9								2,60
A	17		11	Тамбур	3,1								2,60
A	17		12	Тамбур	3,2								2,60
A	17		13	Лифтовый холл	10,0								2,60
A	17		14	Коридор	11,0								2,60
A	17		15	Коридор	6,9								2,60
<b>Итого по коридорам общего пользования III</b>					<b>598,1</b>								
<b>Итого по коридорам общего пользования</b>					<b>1795,8</b>								
A	Технически III и этаж			III Лестничная клетка	16,6								2,48
A	1			III Лестничная клетка	8,9								3,00
A	2			III Лестничная клетка	16,6								2,60
A	3			III Лестничная клетка	16,7								2,60
A	4			III Лестничная клетка	16,6								2,60
A	5			III Лестничная клетка	16,6								2,60
A	6			III Лестничная клетка	16,6								2,60
A	7			III Лестничная клетка	16,7								2,60
A	8			III Лестничная клетка	16,5								2,60
A	9			III Лестничная клетка	16,6								2,60
A	10			III Лестничная клетка	16,7								2,60
A	11			III Лестничная клетка	16,6								2,60
A	12			III Лестничная клетка	16,6								2,60
A	13			III Лестничная клетка	16,5								2,60
A	14			III Лестничная клетка	16,6								2,60
A	15			III Лестничная клетка	16,7								2,60
A	16			III Лестничная клетка	16,6								2,60
A	17			III Лестничная клетка	16,6								2,60
<b>Итого по лестничной клетке III</b>					<b>291,3</b>								

## Экспликация Челябинск, ул. Университетская Набережная, 105

Дата записи и литера по плану	Этаж	№ жилого помещения (квартиры)	№ по плану строен. комнаты, кухни, коридора	Назначение жилого помещения: жилая, кухня, коридор и т. п.	Общая площадь, кв. м	Общая площадь, кв. м, в том числе:		Самовольно присоединенная площадь, кв. м	Самовольно перепланированная площадь, кв. м	Самовольно возведенная площадь, кв. м	Фактическая площадь лоджий, балконов, террас, веранд	Площадь лоджий, балконов, террас, веранд с пониж. коэф.	Высота помещения по внутреннему обмеру, м
						Жилая	Вспомогательного использования						
24 мая 2017 г.													
<b>Итого по лестничным клеткам</b>					<b>873,2</b>								
<b>Уборочная площадь лестничных клеток</b>					<b>873,2 * 1,1 = 960,5</b>								
<b>Итого по общим помещениям дома</b>					<b>3563,4</b>								
<b>Площадь лоджий, балконов</b>										<b>301,2</b>			
<b>Итого по дому Лит.А</b>					<b>13744,5</b>	<b>5803,4</b>	<b>3796,5</b>						
<b>Площадь лоджий, балконов</b>										<b>1598,6</b>	<b>529,7</b>		



Прошито, пронумеровано  
и скреплено печатью  
на 59 листах

