



“ЮЖУРАЛБТИ”

общество с ограниченной ответственностью

ИНН 7451205660 КПП 745301001

р/с 40702810304060001023 кор/с 30101810300000000503

БИК 044583503 ЧФ АО “СМН БАНК” г. Челябинск

454091 г. Челябинск, ул. Труда, 164

Тел/факс: (351) 734-94-04

Район

Город (пос.) *Челябинск*

Район в городе *Калининский*

ТЕХНИЧЕСКИЙ ПАСПОРТ НА МНОГОКВАРТИРНЫЙ ДОМ

Местоположение:

Адрес:

ул. Братьев Кашириных, 131-а

Учетный номер	<i>700818</i>
Инвентарный номер	
Кадастровый (или условный) номер	

Особые отметки: 1) Размеры взяты без отделки.

2) Для целей государственного кадастрового учета основной характеристикой здания является площадь, которая определена в соответствии с Приказом Минэкономразвития от 01.03.2016 г. №90 и составляет 20791,4 кв.м.

Паспорт составлен по состоянию на *20 ноября 2017 г.*

Распределение площади жилых помещений в здании (квартир, комнат)

	в квартирах	в помещениях коридорной системы	в общежитиях	из общего числа площади				распределение квартир по числу комнат				
				в мансардах	в подвалах	в цокольных этажах	в бараках	однокомнатные	двухкомнатные	трехкомнатные	четырёхкомнатные	пятикомнатные и более
Количество жилых комнат	456							137	274	45		
Общая площадь, м ²	12166,0							4003,2	6990,3	1172,5		
Жилая площадь, м ²	8818,9							2604,2	5294,2	920,5		
Количество жилых помещений (квартир)	289							137	137	15		
Фактическая площадь лоджий, балконов, веранд, террас, м ²	1560,9							619,1	773,5	168,3		
Площадь лоджий, балконов, веранд, террас, с пониж. коэф., м ²	473,3							189,1	233,9	50,3		

Распределение площади нежилых помещений

Площадь	торговая	производственная	административная	учебно-воспитательная	научно-исследовательская	лечебно-оздоровительная	физкультурно-спортивная	культурно-зрелищное	общественное питание	складская	транспортная	прочая	всего
Общая, м ²												1323,0	1323,0
в т.ч. помещения вспомогательного использования, м ²												138,5	138,5
Фактическая площадь лоджий, балконов, веранд, террас, м ²													
Площадь лоджий, балконов, веранд, террас, с пониж. коэф., м ²													

Благоустройство здания (площадь, м²)

литера	водопровод	канализация		отопление					ванная	гор. водоснабжение		газ. снабжение		напольные электроплиты	мусоропровод	лифты		электроснабжение			
		местная	центральная	центральное	печное	АГВ	от собственной котельной			от гор. или кв. котельной		гор. водоснабжение	от колонки			центральное	баллонное		центральное	пассажирские	грузовые
							на твердом топливе	на газе		на твердом топливе	на газе										
А	16474,9		16474,9	16474,9							16474,9			16474,9			16474,9	16474,9	16474,9		

Экспликация площади земельного участка (в м²)

Площадь участка				Незастроенная площадь									
по землеотводным документам	по фактическому использованию	в том числе		асф. покрытия		прочие замощения	оборудованные площадки		грунт	под зелеными насаждениями			
		застроенная	незастроенная	проезда	трогуара		детские	спортивные		придомовой сквер	газон с деревьями	газон, цветочники, клумбы	плодовый сад
		1238,8											

Уборочная площадь земельного участка (в м²)

Всего	Дворовая площадь							Уличная территория						
	Всего	в том числе						Всего	в том числе					
		проезд	трогуар	прочие замощения	детские площадки	спортивные площадки	грунт		зеленые насаждения	проезд	трогуар	прочие замощения	зеленые насаждения	грунт

Исчисление площадей и объёмов зданий (их частей), служебных строений, сооружений

Литера	Наименование здания, его частей и сооружений	Этаж	Формулы для подсчета площадей по наружному обмеру	Площадь, м ²	Высота, м	Объем, м ³
A	Жилой район в границах: ул. Братьев Кашириных, ул. Молодогвардейцев, набережная реки Миасс, ул. Чичерина в Калининском и Центральном районах г. Челябинска, микрорайон I. Жилой дом №4	Подвал	$(11,60+19,27)/2*15,41+0,73*6,00+(6,00+1,79)/2*1,29+(22,37+33,18)/2*16,40+1,87*5,21+1,34*5,59+1,36*5,53+1,71*3,24+1,81*5,21+1,71*3,24+1,40*7,83+0,77*6,00+(6,00+1,75)/2*1,24+(11,60+19,57)/2*15,40+3,46*2,16$	1015,9	3,91	3972
A	-//-	1	$(11,60+19,27)/2*15,41+0,73*6,00+(6,00+1,79)/2*1,29+(22,37+33,18)/2*16,40+1,87*5,21+1,34*5,59+1,36*5,53+1,71*3,24+1,81*5,21+1,71*3,24+1,40*7,83+0,77*6,00+(6,00+1,75)/2*1,24+(11,60+19,57)/2*15,40$	1008,4	4,14	4175
A	-//-	2 - 19	$(11,60+19,27)/2*15,43+0,73*6+(6+1,79)/2*1,29+(22,37+33,16)/2*16,40+3,29*3,29+3,29*3,29+1,37*5,78+1,37*5,78+(11,60+19,57)/2*15,40+0,77*6+(6+1,75)/2*1,28$	990,0	53,28	52740
A	-//-	20	$(11,60+19,27)/2*15,43+0,73*6+(6+1,79)/2*1,29+(22,04+33,16)/2*16,40+3,29*3,29+3,29*3,29+1,37*5,78+1,37*5,78+(11,60+19,57)/2*15,40+0,77*6+(6+1,75)/2*1,28$	987,3	2,96	2922
A	-//-	Выход на кровлю	$3,41*5,85*2$	39,9	2,96	118
A	Балконы		$1,40*2,42+(0,5*1,12*2,36+0,5*3,32*1,31+0,5*3,56*2,46)*19+8*1,31*19+1,30*3,74*19+(3,15+3,28)/2*1,53+(0,62+1,44)/2*1,28)*10+(3,10+3,33)/2*1,44+(1,98+2,76)/2*1,29)*9+8,19*1,33*7+1,33*3,57*12+7,39*1,33*19+1,40*2,42+(0,5*1,12*2,36+0,5*3,32*1,31+0,5*3,56*2,46)*19+8*1,31*19+1,30*3,74*19+(3,15+3,28)/2*1,53+(0,62+1,44)/2*1,28)*10+(3,10+3,33)/2*1,44+(1,98+2,76)/2*1,29)*9+8,19*1,33*7+1,33*3,57*12+7,39*1,33*19$	1792,1		
	Крыльца		$1,8*6,04+1,85*5,19+2,20*4,41+0,84*2,58+1,13*2,46+0,5*2,34*3,13+0,5*1,55*2,30+(3$	88,5		

		$,13+2,86)/2*2,51+1,34*7,20+(1,77+2,28)/2$ $*2,66+(6,41+5,03)/2*2,40+1,32*8,80$		
	Прямки	$9,06*1,13*2+(5,40+5,07)/2*0,92*2+1,08*5,$ $49+1,11*3,07+3,97*1,04$	43,6	
	Спуски в подвал	$(4,07+4,74)/2*2,84-$ $1,30*2,46+(9,38+10,89)/2*2,42-$ $1,12*4,94+(8,72+10,82)/2*2,36-$ $1,18*7,88+4,40*2,40+(4,81+5,49)/2*1,51+$ $3,88*1,84+1,98*8,53+2,43*3,00+1,64*4,0$	98,3	
		Съемочная площадь	22894,0	63927
		Застроенная площадь	1238,8	

Исчисление площадей и объёмов нежилых помещений

Литера	Номер помещения	Наименование помещения	Этаж	Формулы для подсчета площадей по наружному обмеру	Площадь, м ²	Высота, м	Объем, м ³
A	7	Нежилое помещение	1	$15,30*8,20+15,30*3,24+0,73*5,90+(5,90+1,79)/2*1,30+0,98*7,74+(1,07+7,75)/2*7,04-(0,8+1,50)/2*1,54-0,5*0,54*1,53+0,5*0,92*4,08+0,5*2,34*3,51$	226,8	4,14	939
A	8	Нежилое помещение	1	$17,71*8,39+1,40*3,73-1,34*3,63-2,74*2,13$	143,1	4,14	592
A	9	Нежилое помещение	1	$17,71*8,40+1,41*3,70-1,40*3,63-2,8*6,19$	131,6	4,14	545
A	10	Нежилое помещение	1	$9,40*3,27+0,5*15,25*7,70+0,5*5,30*16,22-8,19*2,02-2,19*0,76+1,71*3,19+(0,77*1,35)/2*2,21$	120,8	4,14	500
A	11	Нежилое помещение	1	$8,15*15,40+3,20*7,60$	149,8	4,14	620
A	12	Нежилое помещение	Подвал	$15,17*7,93+9,76*1,50+(3,02+10,62)/2*7,70+(0,76*2,06)/2*4,36+12,25*4,61-3,68*1,98-0,76*2,09+2,85*5,48$	254,1	3,91	994
A	13	Нежилое помещение	Подвал	$8,26*9,55-1,84*2,75-2,09*5,12$	63,1	3,91	247
A	14	Нежилое помещение	Подвал	$4,15*15,19+3,97*11,45+7,46*12,12-2,73*6,64-1,94*5,44-2,09*0,76+(4,84+11,58)/2*7,47+0,67*5,90+(1,55+5,90)/2*1,31$	238,8	3,91	934
A	15	Нежилое помещение	Подвал	$5,83*18,06+1,30*3,22+1,30*5,50+(3,25+7,24)/2*3,82+(4,07+7,24)/2*3,03$	153,8	3,91	601

Описание конструктивных элементов и определение износа здания и его частей.

Литера	<u>A</u>	Год ввода в эксплуатацию	Число этажей	<u>21</u>	Группа капитальности	<u>3</u>
Вид внутренней отделки	<u>Без отделки</u>		Сборник		Таблица	
Год реконструкции			Год капитального ремонта			

№ п/п	Наименование конструктивных элементов	Описание конструктивных элементов (материал, конструкция, отделка и прочее)	Техническое состояние (осадки, трещины, гниль и т. п.)	Удельный вес по таблице, %	Поправка к удельному весу, %	Удельный вес конструктивного элемента, %	Износ, %	Процент износа к строению (гр.7 * гр.8) / 100
1	2	3	4	5	6	7	8	9
1	Фундаменты	<i>Бетонный ленточный сборно-монолитный</i>	<i>Хорошее</i>		1		0	
2	Стены	Стены	<i>Хорошее</i>		1		0	
		Перегородки	<i>Хорошее</i>		1		0	
3	Перекрытия	Чердачное	<i>Хорошее</i>		1		0	
		Междуэтажное	<i>Хорошее</i>					
		Подвальное	<i>Хорошее</i>					
4	Крыша	<i>Из рубероида</i>	<i>Хорошее</i>		1		0	
5	Полы	<i>Цементные, бетонные</i>	<i>Хорошее</i>		1		0	
6	Проемы	Оконные	<i>Хорошее</i>		1		0	
		Дверные	<i>Хорошее</i>					
7	Отделочные работы	Внутренняя отделка	<i>Хорошее</i>		1		0	
		Наружная отделка	<i>оштукатуривание</i>					
8	Санитарно и электротехнические устройства	Отопление	<i>Хорошее</i>				0	
		Водопровод	<i>Хорошее</i>					
		Гор. водоснабжение	<i>Хорошее</i>					
		Канализация	<i>Хорошее</i>					
		Ванны						
		Электроосвещение	<i>Хорошее</i>					
		Радио	<i>Хорошее</i>					
		Телефон						
		Вентиляция						
		Лифт	<i>Хорошее</i>					
		Газоснабжение						
Телевидение								
Мусоропровод								
Напольные электроплиты								
9	Прочие работы	<i>Отмостка, Крыльца</i>	<i>Хорошее</i>		1		0	
Итого								
% износа, приведенный к 100 по формуле: % износа (гр.9) * 100 / уд.вес (гр.7) по состоянию на 20 ноября 2017 г.								0

Техническое описание пристроек (неотапливаемых), веранд, террас.

Литера	Удельный вес по таблице	Поправки	Удельный вес с поправками
Наименование			
Сборник / Таблица			
Наименование конструктивных элементов			
Фундаменты			
Стены			
Перегородки			
Колонны			
Перекрытия			
Покрытия			
Крыша			
Полы			
Проемы			
Отделочные работы			
Электроосвещение			
Прочие работы			
Итого			
Износ, %			

Литера	Удельный вес по таблице	Поправки	Удельный вес с поправками
Наименование			
Сборник / Таблица			
Наименование конструктивных элементов			
Фундаменты			
Стены			
Перегородки			
Колонны			
Перекрытия			
Покрытия			
Крыша			
Полы			
Проемы			
Отделочные работы			
Электроосвещение			
Прочие работы			
Итого			
Износ, %			

Литера	Удельный вес по таблице	Поправки	Удельный вес с поправками
Наименование			
Сборник / Таблица			
Наименование конструктивных элементов			
Фундаменты			
Стены			
Перегородки			
Колонны			
Перекрытия			
Покрытия			
Крыша			
Полы			
Проемы			
Отделочные работы			
Электроосвещение			
Прочие работы			
Итого			
Износ, %			

Литера	Удельный вес по таблице	Поправки	Удельный вес с поправками
Наименование			
Сборник / Таблица			
Наименование конструктивных элементов			
Фундаменты			
Стены			
Перегородки			
Колонны			
Перекрытия			
Покрытия			
Крыша			
Полы			
Проемы			
Отделочные работы			
Электроосвещение			
Прочие работы			
Итого			
Износ, %			

Техническое описание служебных строений

Литера		Удельный вес по таблице	Поправки	Удельный вес с поправками
Наименование				
Сборник / Таблица				
Наименование конструктивных элементов				
Фундаменты				
Стены				
Перегородки				
Колонны				
Перекрытия				
Покрытия				
Крыша				
Полы				
Проемы				
Отделочные работы				
Электроосвещение				
Прочие работы				
Итого				
Износ, %				

Литера		Удельный вес по таблице	Поправки	Удельный вес с поправками
Наименование				
Сборник / Таблица				
Наименование конструктивных элементов				
Фундаменты				
Стены				
Перегородки				
Колонны				
Перекрытия				
Покрытия				
Крыша				
Полы				
Проемы				
Отделочные работы				
Электроосвещение				
Прочие работы				
Итого				
Износ, %				

Литера		Удельный вес по таблице	Поправки	Удельный вес с поправками
Наименование				
Сборник / Таблица				
Наименование конструктивных элементов				
Фундаменты				
Стены				
Перегородки				
Колонны				
Перекрытия				
Покрытия				
Крыша				
Полы				
Проемы				
Отделочные работы				
Электроосвещение				
Прочие работы				
Итого				
Износ, %				

Литера		Удельный вес по таблице	Поправки	Удельный вес с поправками
Наименование				
Сборник / Таблица				
Наименование конструктивных элементов				
Фундаменты				
Стены				
Перегородки				
Колонны				
Перекрытия				
Покрытия				
Крыша				
Полы				
Проемы				
Отделочные работы				
Электроосвещение				
Прочие работы				
Итого				
Износ, %				




Общая стоимость в ценах 1969г.

	Восстановительная стоимость, руб.	Действительная инвентаризационная стоимость, руб.
Здание и его части		
Служебные постройки		
Сооружения		
Всего		


Опись (содержание) технического паспорта

№ п/п	Наименование	Дата составления	Масштаб	Количество страниц	Примечание
1	Технический паспорт	20.11.2017		6	
2	План земельного участка	20.11.2017		1	
3	Позтажный план	20.11.2017	1:200	21	
4	Экспликации	20.11.2017			

Отметка об обследовании

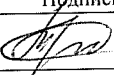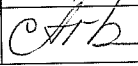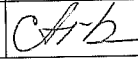
Дата обследования	Исполнил		Проверил		Руководитель	
	Ф.И.О.	Подпись	Ф.И.О.	Подпись	Ф.И.О.	Подпись
20 ноября 2017 г.	Турбин Максим Александрович		Арбузина Анна Александровна		Крисковец Н.В.	

ул. Братьев Кашириных,

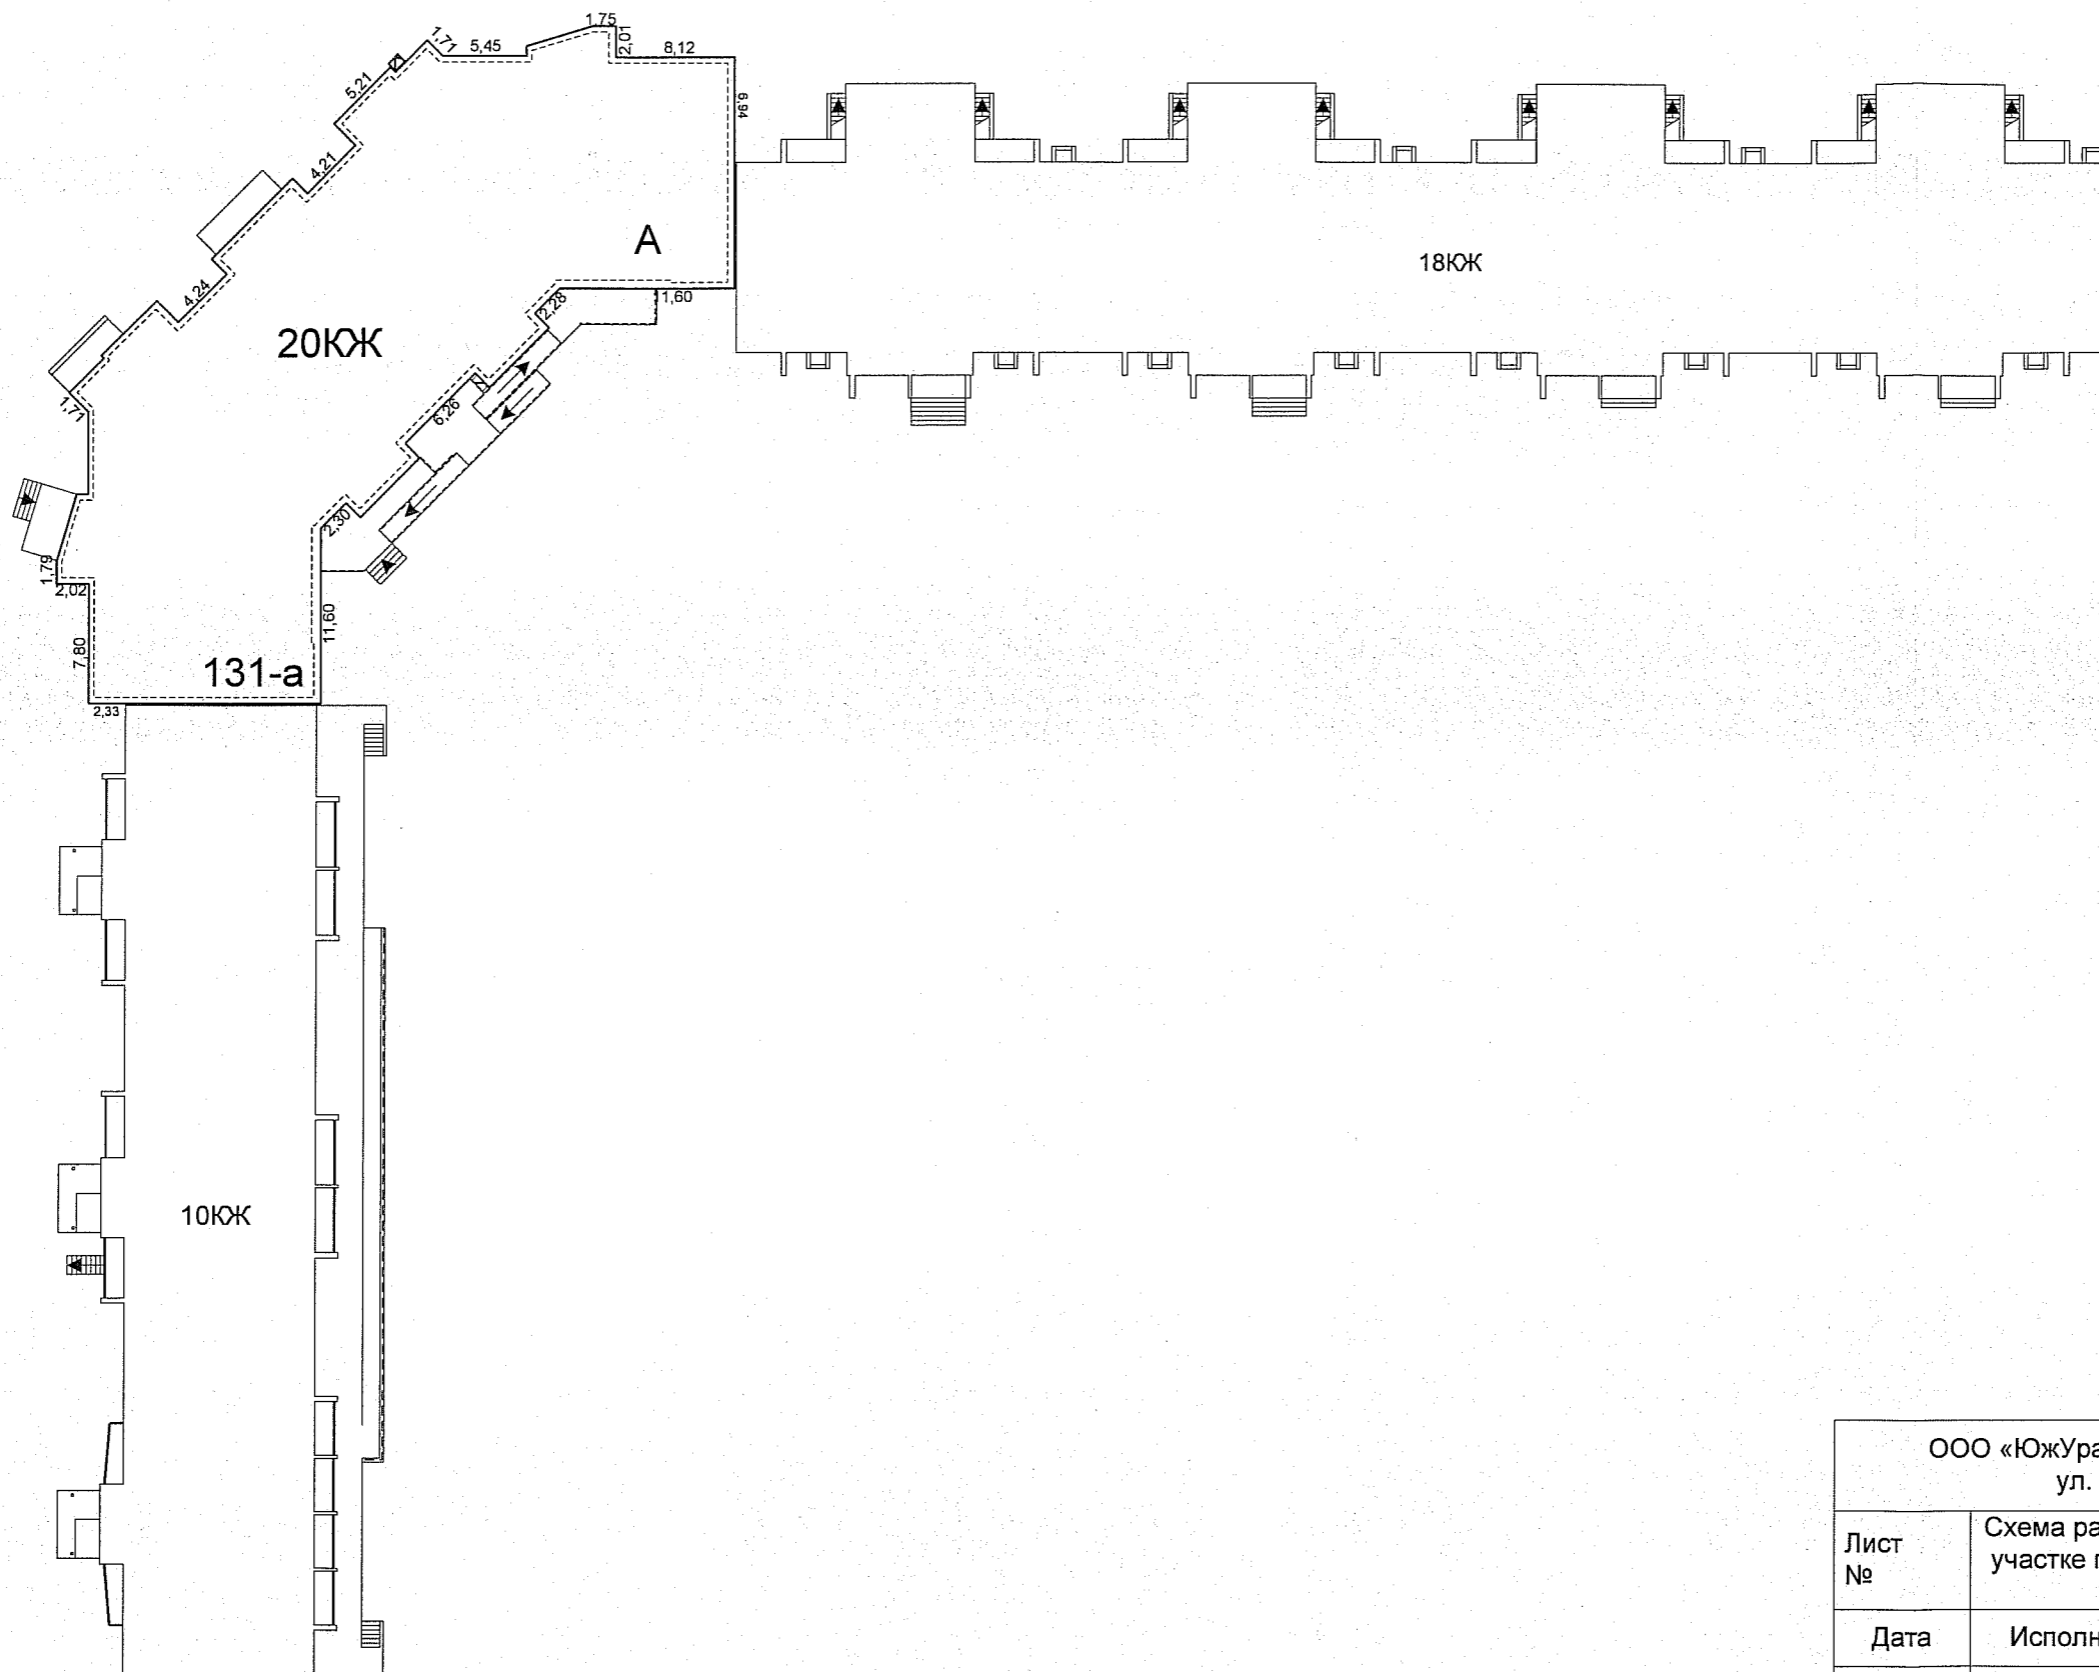

ООО «ЮжУралБТИ» г. Челябинск, ул. Труда, 164			РФ
Лист №	Схема расположения Лит. А на зем. участке по ул. Братьев Кашириных, 131-а, г. Челябинск		Масштаб
Дата	Исполнитель	Ф.И.О.	Подпись
20.11.17	Инженер	Турбин М.А.	<i>Турбин</i>
	Нач. отдела	Арбузина А.А.	<i>Арбузина</i>
	Руководитель	Крисковец Н.В.	<i>Крисковец</i>


Подвал

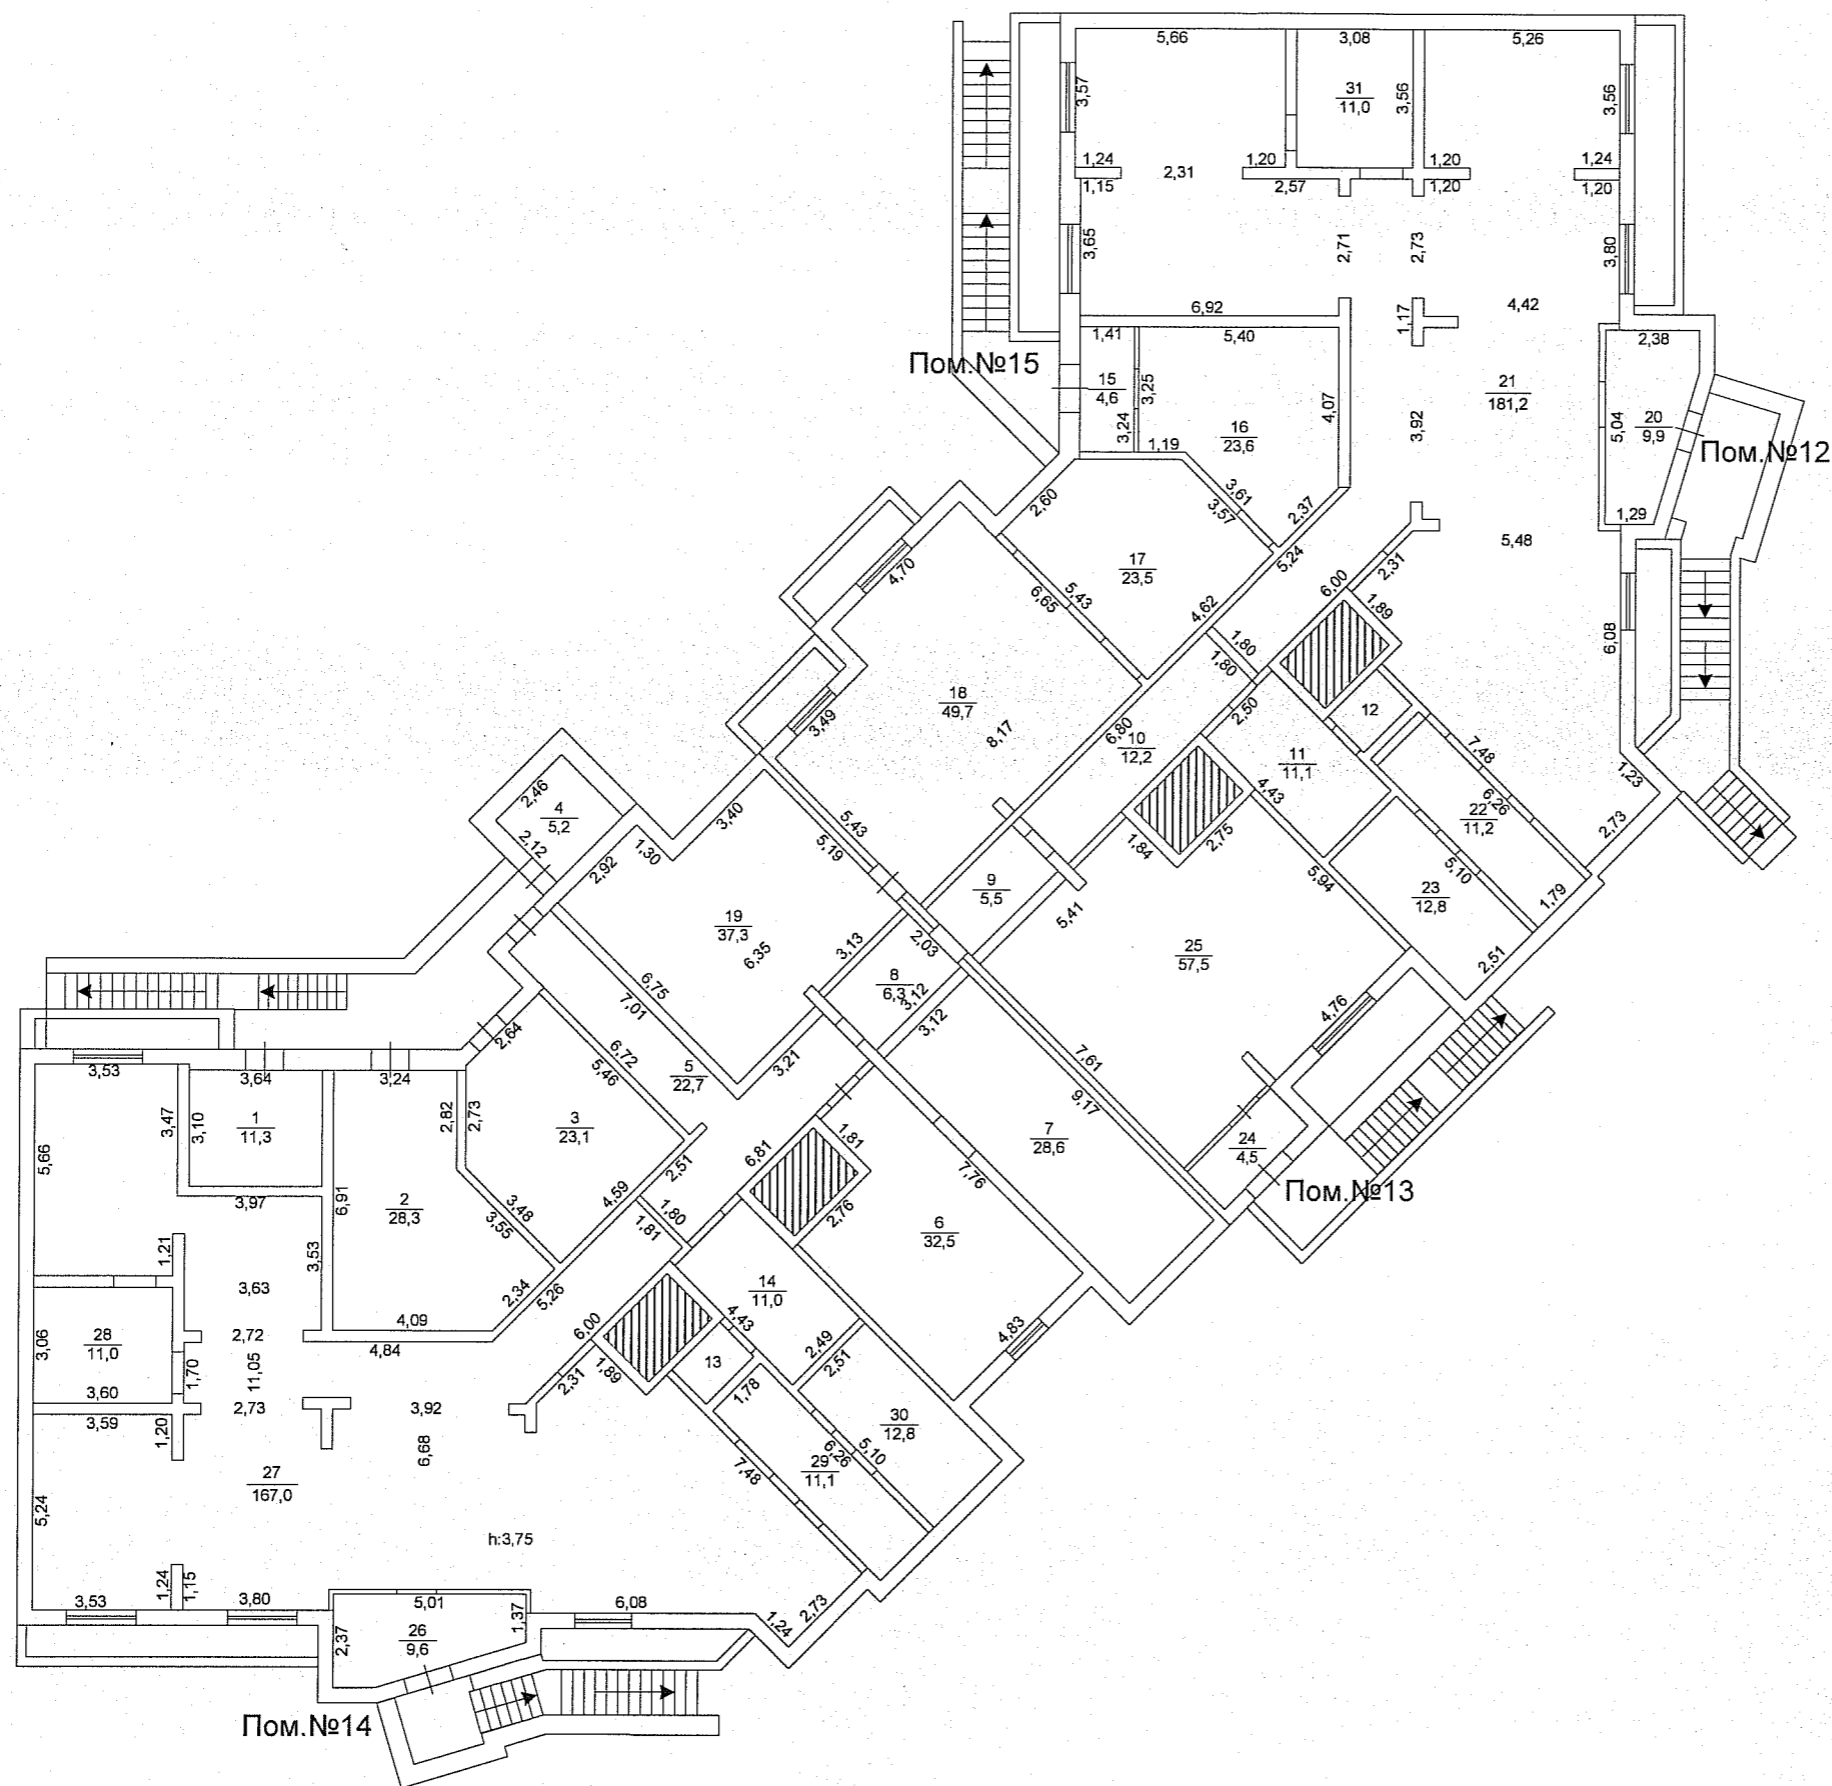

ул. Братьев Кашириных, 131-а

ООО «ЮжУралБТИ» г. Челябинск, ул. Труда, 164			РФ
Лист №	Позтажный план Лит. А по ул. Братьев Кашириных, 131-а, г. Челябинск		Масштаб 1:200
Дата	Исполнитель	Ф.И.О.	Подпись
20.11.17	Инженер	Турбин М.А.	<i>Турбин</i>
	Нач. отдела	Арбузина А.А.	<i>Арбузина</i>
	Руководитель	Крисковец Н.В.	<i>Крисковец</i>

1 этаж

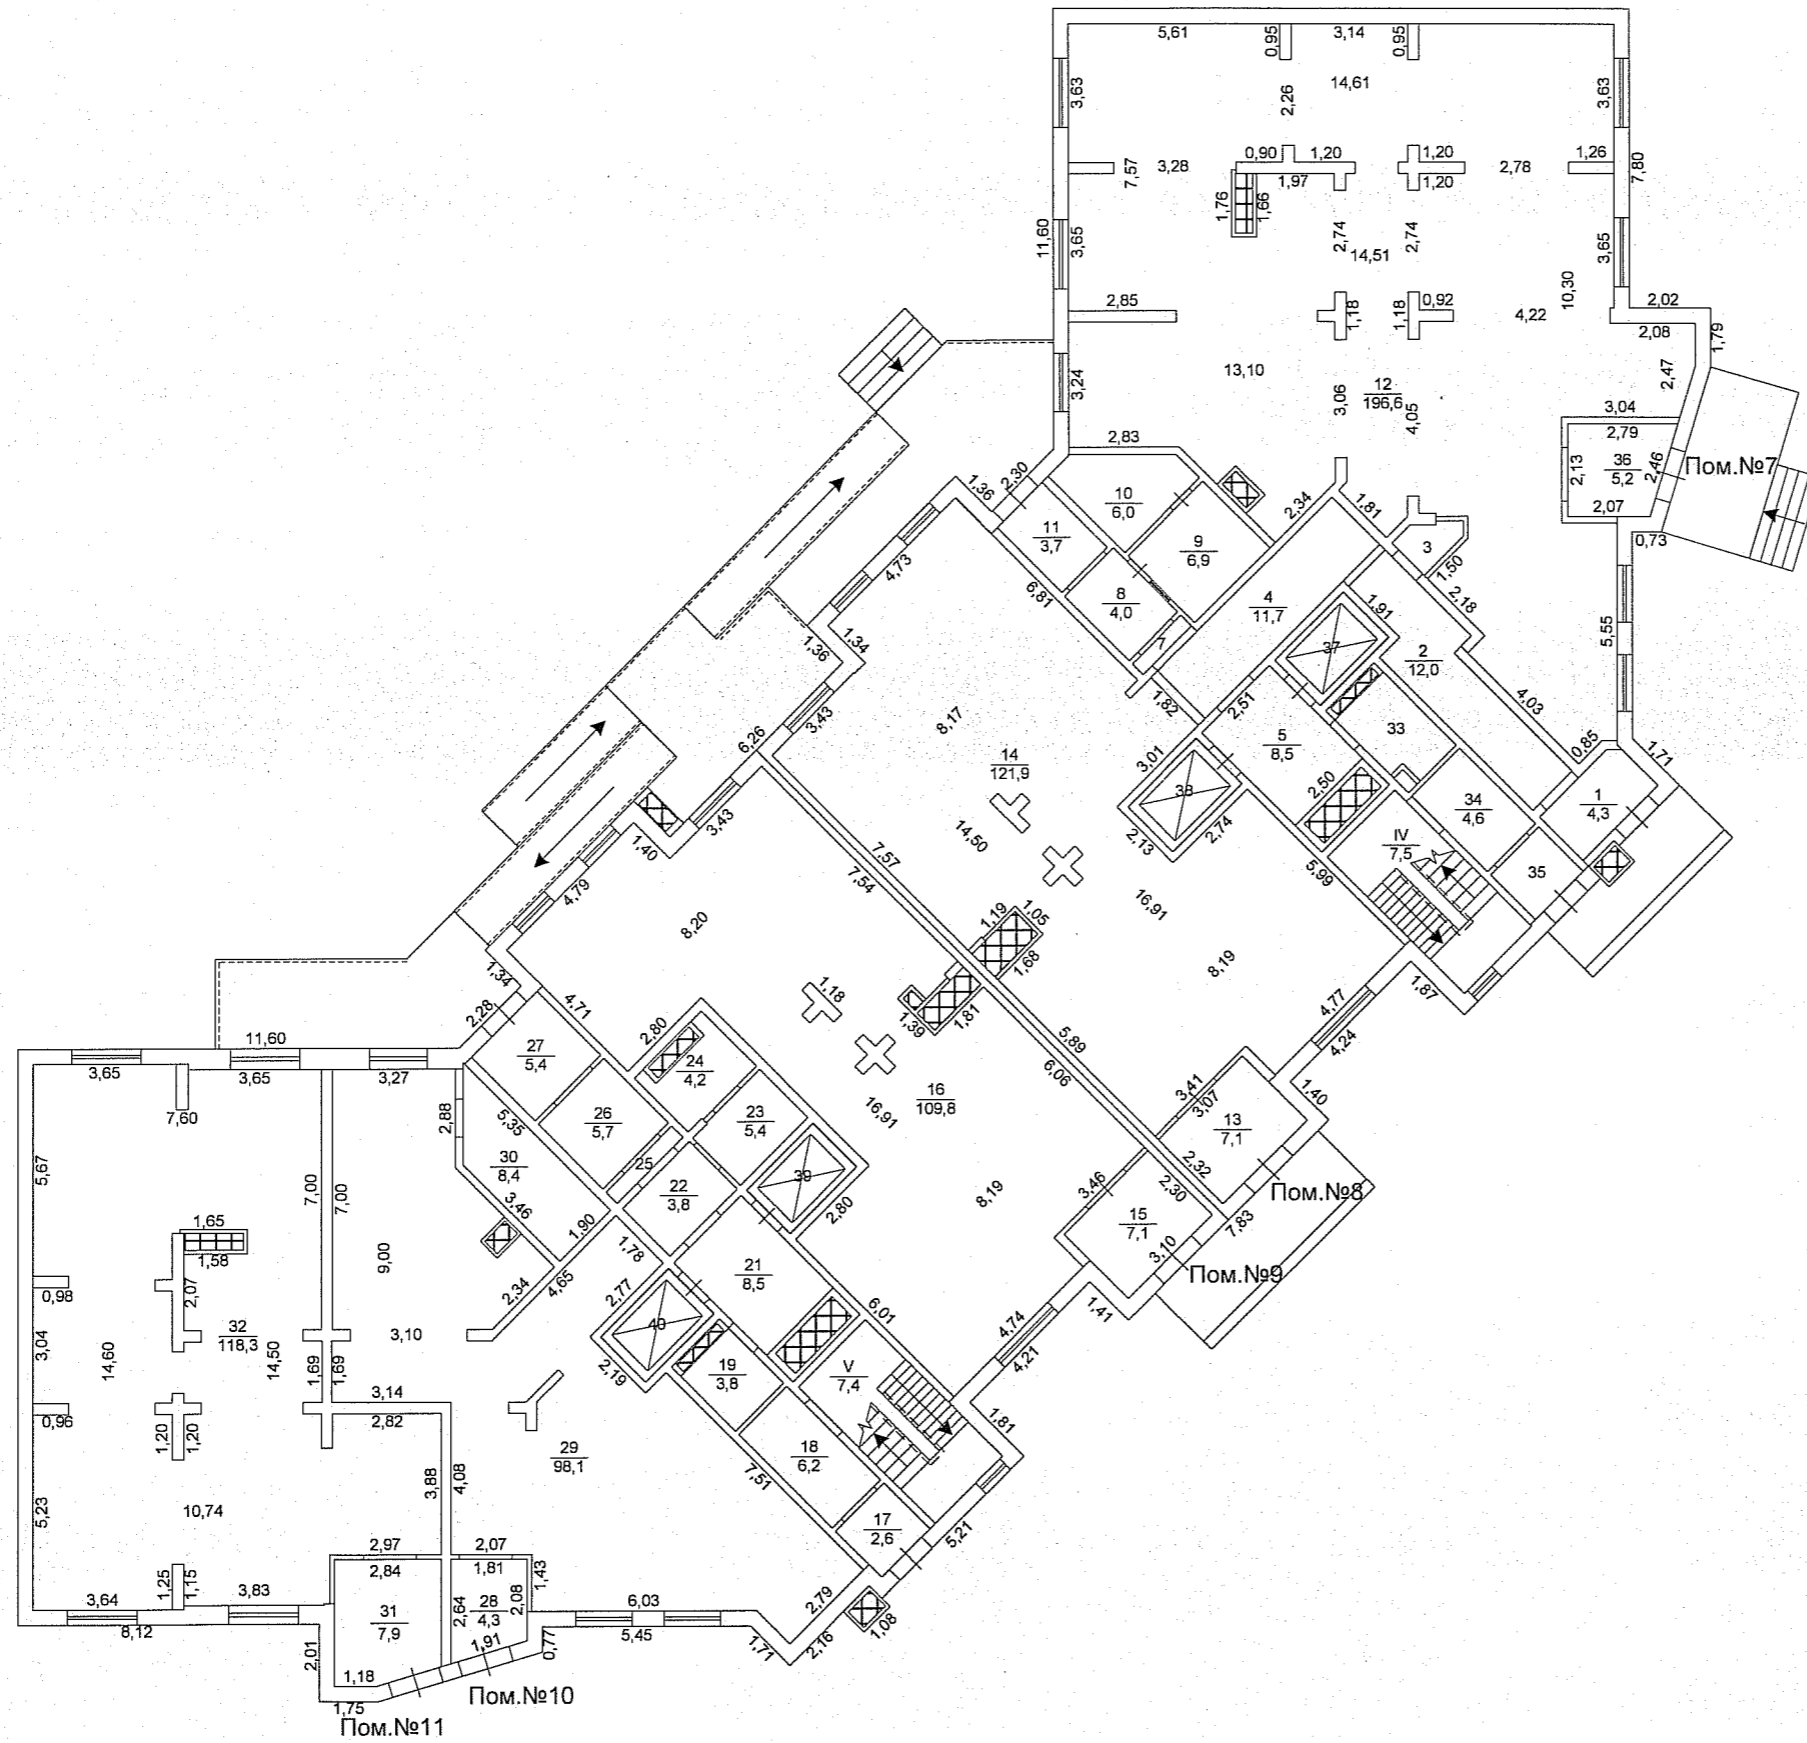

ул. Братьев Кашириных, 131-а

ООО «ЮжУралБТИ» г. Челябинск, ул. Труда, 164		РФ
Лист №	Поэтажный план Лит. А по ул. Братьев Кашириных, 131-а, г. Челябинск	
Дата	Исполнитель	Ф.И.О.
20.11.17	Инженер	Турбин М.А.
	Нач. отдела	Арбузина А.А.
	Руководитель	Крисковец Н.В.

2 этаж



ул. Братьев Кашириных, 131-а

ООО «ЮжУралБТИ» г. Челябинск, ул. Труда, 164			РФ
Лист №	Поэтажный план Лит. А по ул. Братьев Кашириных, 131-а, г. Челябинск		Масштаб 1:200
Дата	Исполнитель	Ф.И.О.	Подпись
20.11.17	Инженер	Турбин М.А.	<i>[Signature]</i>
	Нач. отдела	Арбузина А.А.	<i>[Signature]</i>
	Руководитель	Крисковец Н.В.	<i>[Signature]</i>

3 этаж



ул. Братьев Кашириных, 131-а

ООО «ЮжУралБТИ» г. Челябинск, ул. Труда, 164		РФ
Лист №	Поэтажный план Лит. А по ул. Братьев Кашириных, 131-а, г. Челябинск	
Дата	Исполнитель	Ф.И.О.
20.11.17	Инженер	Турбин М.А.
	Нач. отдела	Арбузина А.А.
	Руководитель	Крисковец Н.В.

4 этаж



ул. Братьев Кашириных, 131-а

ООО «ЮжУралБТИ» г. Челябинск, ул. Труда, 164		РФ
Лист №	Позэтажный план Лит. А по ул. Братьев Кашириных, 131-а, г. Челябинск	Масштаб 1:200
Дата	Исполнитель	Ф.И.О.
20.11.17	Инженер	Турбин М.А.
	Нач. отдела	Арбузина А.А.
	Руководитель	Крисковец Н.В.

5 этаж



ул. Братьев Кашириных, 131-а

ООО «ЮжУралБТИ» г. Челябинск, ул. Труда, 164			РФ
Лист №	Поэтажный план Лит. А по ул. Братьев Кашириных, 131-а, г. Челябинск		Масштаб 1:200
Дата	Исполнитель	Ф.И.О.	Подпись
20.11.17	Инженер	Турбин М.А.	<i>[Signature]</i>
	Нач. отдела	Арбузина А.А.	<i>[Signature]</i>
	Руководитель	Крисковец Н.В.	<i>[Signature]</i>

6 этаж



ул. Братьев Кашириных, 131-а

ООО «ЮжУралБТИ» г. Челябинск, ул. Труда, 164		РФ
Лист №	Позэтажный план Лит. А по ул. Братьев Кашириных, 131-а, г. Челябинск	Масштаб 1:200
Дата	Исполнитель	Ф.И.О.
20.11.17	Инженер	Турбин М.А.
	Нач. отдела	Арбузина А.А.
	Руководитель	Крисковец Н.В.

7 этаж



ул. Братьев Кашириных, 131-а

ООО «ЮжУралБТИ» г. Челябинск, ул. Труда, 164		РФ	
Лист №	Позэтажный план Лит. А по ул. Братьев Кашириных, 131-а, г. Челябинск		Масштаб 1:200
Дата	Исполнитель	Ф.И.О.	Подпись
20.11.17	Инженер	Турбин М.А.	<i>[Signature]</i>
	Нач. отдела	Арбузина А.А.	<i>[Signature]</i>
	Руководитель	Крисковец Н.В.	<i>[Signature]</i>

8 этаж



ул. Братьев Кашириных, 131-а

ООО «ЮжУралБТИ» г. Челябинск, ул. Труда, 164			РФ
Лист №	Позэтажный план Лит. А по ул. Братьев Кашириных, 131-а, г. Челябинск		Масштаб 1:200
Дата	Исполнитель	Ф.И.О.	Подпись
20.11.17	Инженер	Турбин М.А.	<i>[Signature]</i>
	Нач. отдела	Арбузина А.А.	<i>[Signature]</i>
	Руководитель	Крисковец Н.В.	<i>[Signature]</i>

9 этаж



ул. Братьев Кашириных, 131-а

ООО «ЮжУралБТИ» г. Челябинск, ул. Труда, 164		РФ	
Лист №	Позэтажный план Лит. А по ул. Братьев Кашириных, 131-а, г. Челябинск		Масштаб 1:200
Дата	Исполнитель	Ф.И.О.	Подпись
20.11.17	Инженер	Турбин М.А.	<i>[Signature]</i>
	Нач. отдела	Арбузина А.А.	<i>[Signature]</i>
	Руководитель	Крисковец Н.В.	<i>[Signature]</i>

10 этаж



ул. Братьев Кашириных, 131-а

ООО «ЮжУралБТИ» г. Челябинск, ул. Труда, 164		РФ
Лист №	Поэтажный план Лит. А по ул. Братьев Кашириных, 131-а, г. Челябинск	Масштаб 1:200
Дата	Исполнитель	Ф.И.О.
20.11.17	Инженер	Турбин М.А.
	Нач. отдела	Арбузина А.А.
	Руководитель	Крисковец Н.В.

11 этаж



ул. Братьев Кашириных, 131-а

ООО «ЮжУралБТИ» г. Челябинск, ул. Труда, 164		РФ	
Лист №	Позэтажный план Лит. А по ул. Братьев Кашириных, 131-а, г. Челябинск		Масштаб 1:200
Дата	Исполнитель	Ф.И.О.	Подпись
20.11.17	Инженер	Турбин М.А.	<i>[Signature]</i>
	Нач. отдела	Арбузина А.А.	<i>[Signature]</i>
	Руководитель	Крисковец Н.В.	<i>[Signature]</i>

12 этаж



ул. Братьев Кашириных, 131-а

ООО «ЮжУралБТИ» г. Челябинск, ул. Труда, 164		РФ	
Лист №	Поэтажный план Лит. А по ул. Братьев Кашириных, 131-а, г. Челябинск		Масштаб 1:200
Дата	Исполнитель	Ф.И.О.	Подпись
20.11.17	Инженер	Турбин М.А.	<i>[Signature]</i>
	Нач. отдела	Арбузина А.А.	<i>[Signature]</i>
	Руководитель	Крисковец Н.В.	<i>[Signature]</i>

13 этаж



ул. Братьев Кашириных, 131-а

ООО «ЮжУралБТИ» г. Челябинск, ул. Труда, 164			РФ
Лист №	Поэтажный план Лит. А по ул. Братьев Кашириных, 131-а, г. Челябинск		Масштаб 1:200
Дата	Исполнитель	Ф.И.О.	Подпись
20.11.17	Инженер	Турбин М.А.	<i>[Signature]</i>
	Нач. отдела	Арбузина А.А.	<i>[Signature]</i>
	Руководитель	Крисковец Н.В.	<i>[Signature]</i>



ул. Братьев Кашириных, 131-а

ООО «ЮжУралБТИ» г. Челябинск, ул. Труда, 164			РФ
Лист №	Позэтажный план Лит. А по ул. Братьев Кашириных, 131-а, г. Челябинск		Масштаб 1:200
Дата	Исполнитель	Ф.И.О.	Подпись
20.11.17	Инженер	Турбин М.А.	<i>[Signature]</i>
	Нач. отдела	Арбузина А.А.	<i>[Signature]</i>
	Руководитель	Крисковец Н.В.	<i>[Signature]</i>

15 этаж



ул. Братьев Кашириных, 131-а

ООО «ЮжУралБТИ» г. Челябинск, ул. Труда, 164			РФ
Лист №	Поэтажный план Лит. А по ул. Братьев Кашириных, 131-а, г. Челябинск		Масштаб 1:200
Дата	Исполнитель	Ф.И.О.	Подпись
20.11.17	Инженер	Турбин М.А.	<i>[Signature]</i>
	Нач. отдела	Арбузина А.А.	<i>[Signature]</i>
	Руководитель	Крисковец Н.В.	<i>[Signature]</i>

16 этаж



ул. Братьев Кашириных, 131-а

ООО «ЮжУралБТИ» г. Челябинск, ул. Труда, 164		РФ	
Лист №	Поэтажный план Лит. А по ул. Братьев Кашириных, 131-а, г. Челябинск		Масштаб 1:200
Дата	Исполнитель	Ф.И.О.	Подпись
20.11.17	Инженер	Турбин М.А.	<i>[Signature]</i>
	Нач. отдела	Арбузина А.А.	<i>[Signature]</i>
	Руководитель	Крисковец Н.В.	<i>[Signature]</i>

17 этаж



ул. Братьев Кашириных, 131-а

ООО «ЮжУралБТИ» г. Челябинск, ул. Труда, 164		РФ	
Лист №	Позэтажный план Лит. А по ул. Братьев Кашириных, 131-а, г. Челябинск		Масштаб 1:200
Дата	Исполнитель	Ф.И.О.	Подпись
20.11.17	Инженер	Турбин М.А.	<i>[Signature]</i>
	Нач. отдела	Арбузина А.А.	<i>[Signature]</i>
	Руководитель	Крисковец Н.В.	<i>[Signature]</i>

18 этаж



ул. Братьев Кашириных, 131-а

ООО «ЮжУралБТИ» г. Челябинск, ул. Труда, 164		РФ
Лист №	Позтажный план Лит. А по ул. Братьев Кашириных, 131-а, г. Челябинск	
Дата	Исполнитель	Ф.И.О.
20.11.17	Инженер	Турбин М.А.
	Нач. отдела	Арбузина А.А.
	Руководитель	Крисковец Н.В.

19 этаж




ул. Братьев Кашириных, 131-а

ООО «ЮжУралБТИ» г. Челябинск, ул. Труда, 164			РФ
Лист №	Поэтажный план Лит. А по ул. Братьев Кашириных, 131-а, г. Челябинск		Масштаб 1:200
Дата	Исполнитель	Ф.И.О.	Подпись
20.11.17	Инженер	Турбин М.А.	<i>[Signature]</i>
	Нач. отдела	Арбузина А.А.	<i>[Signature]</i>
	Руководитель	Крисковец Н.В.	<i>[Signature]</i>

Выход на кровлю

20 этаж

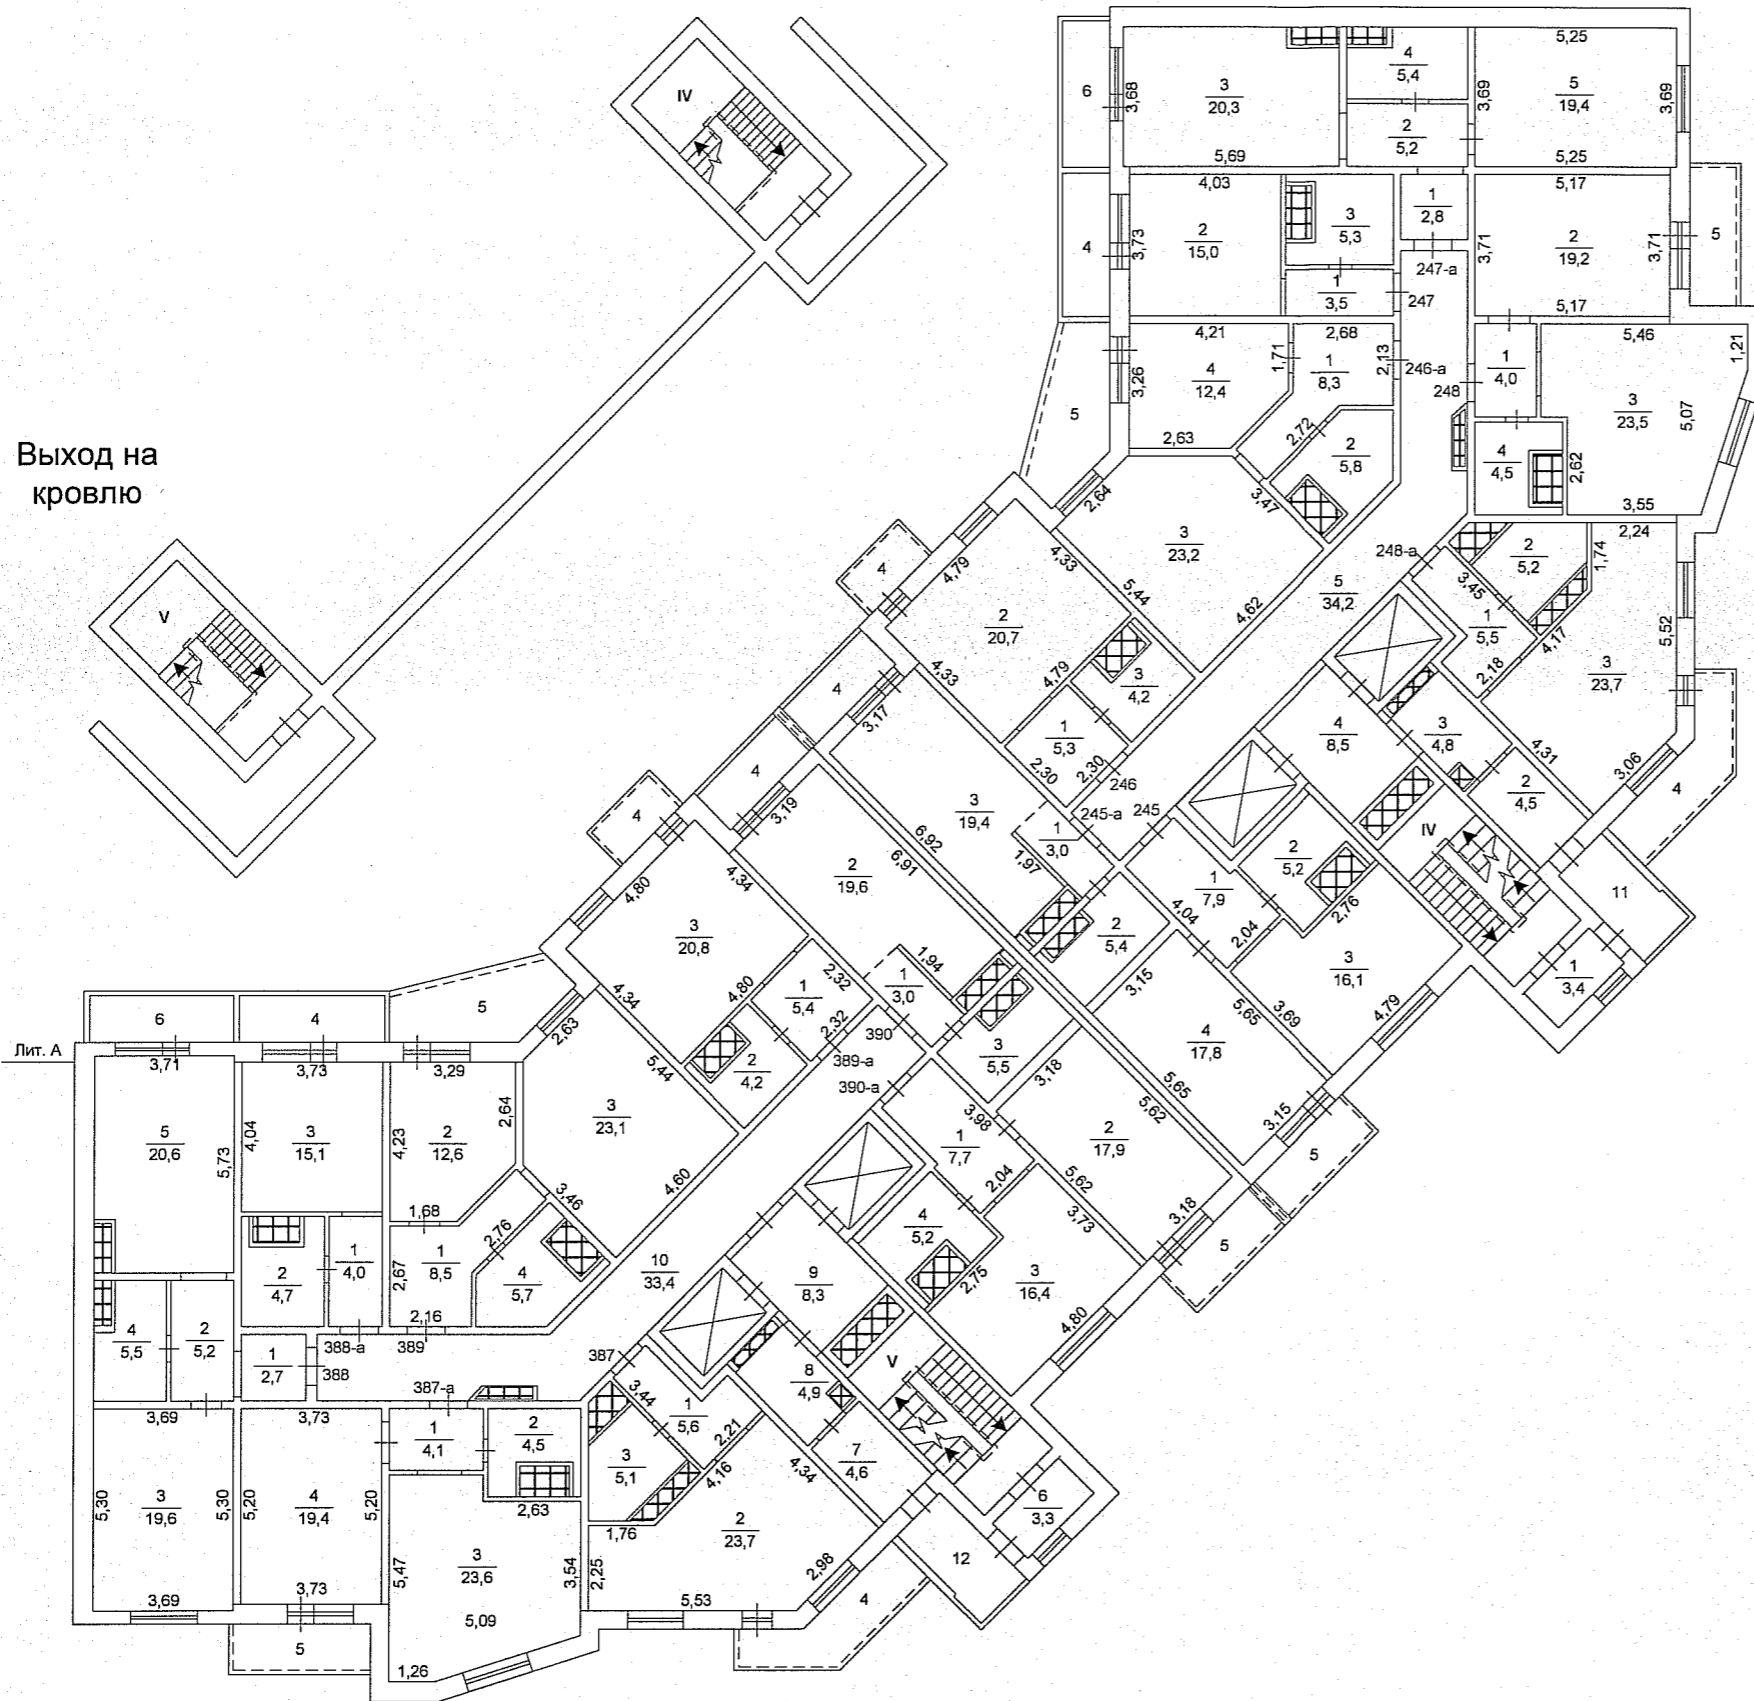

ул. Братьев Кашириных, 131-а

ООО «ЮжУралБТИ» г. Челябинск, ул. Труда, 164		РФ	
Лист №	Поэтажный план Лит. А по ул. Братьев Кашириных, 131-а, г. Челябинск		Масштаб 1:200
Дата	Исполнитель	Ф.И.О.	Подпись
20.11.17	Инженер	Турбин М.А.	<i>[Signature]</i>
	Нач. отдела	Арбузина А.А.	<i>[Signature]</i>
	Руководитель	Крисковец Н.В.	<i>[Signature]</i>

Экспликация

к поэтажному плану жилого дома, расположенного по адресу:

Челябинск, ул. Братьев Кашириных, 131-а

Дата записи и литера по плану	Этаж	№ жилого помещения (квартиры)	№ по плану строен. комнаты, кухни, коридора	Назначение жилого помещения:жилая, кухня, коридор и т. п.	Общая площадь, кв.м	Общая площадь, кв.м, в том числе:		Самовольно присоединенная площадь, кв.м	Самовольно перепланированная площадь, кв.м	Самовольно возведенная площадь, кв.м	Фактическая площадь лоджий, балконов, террас, веранд	Площадь лоджий, балконов, террас с пониж. коэф.	Высота помещения по внутреннему обмеру, м
						Жилая	Вспомогательного использования						
А													
20.11.2017													
	2	118	1	Коридор	7,2		7,2						2,74
	2		2	Ванная	5,7		5,7						2,74
	2		3	Гостиная	16,5	16,5							2,74
	2		4	Жилая комната	18,3	18,3							2,74
	2		5	Коридор	2,7		2,7						2,74
	2		6	Туалет	2,4		2,4						2,74
	2		7	Жилая комната	23,6	23,6							2,74
Итого по квартире 118					76,4	58,4	18,0						
	2		8	Балкон							9,8	2,9	
	2		9	Балкон							4,3	1,3	
											14,1	4,2	
20.11.2017													
	2	119	1	Коридор	5,3		5,3						2,74
	2		2	Гостиная -кухня	20,5	20,5							2,74
	2		3	Совмещенный санузел	4,5		4,5						2,74
Итого по квартире 119					30,3	20,5	9,8						
	2		4	Балкон							3,2	1,0	
											3,2	1,0	
20.11.2017													
	2	120	1	Коридор	8,4		8,4						2,74
	2		2	Совмещенный санузел	5,5		5,5						2,74
	2		3	Жилая комната	23,2	23,2							2,74
	2		4	Гостиная	12,7	12,7							2,74
Итого по квартире 120					49,8	35,9	13,9						
	2		5	Балкон							7,5	2,3	
											7,5	2,3	
20.11.2017													
	2	121	1	Коридор	3,5		3,5						2,74
	2		2	Гостиная кухня	15,0	15,0							2,74
	2		3	Совмещенный санузел	5,2		5,2						2,74
Итого по квартире 121					23,7	15,0	8,7						
	2		4	Балкон							4,5	1,4	
											4,5	1,4	
20.11.2017													
	2	122	1	Коридор	3,2		3,2						2,74
	2		2	Коридор	5,2		5,2						2,74
	2		3	Гостиная	20,3	20,3							2,74
	2		4	Совмещенный санузел	5,6		5,6						2,74
	2		5	Жилая комната	19,5	19,5							2,74
Итого по квартире 122					53,8	39,8	14,0						
	2		6	Балкон							4,6	1,4	
											4,6	1,4	
20.11.2017													

Экспликация Челябинск, ул. Братьев Кашириных, 131-а

Дата записи и литеры по плану	Этаж	№ жилого помещения (квартиры)	№ по плану строен. комнаты, кухни, коридора	Назначение жилого помещения: жилая, кухня, коридор и т. п.	Общая площадь, кв. м	Общая площадь, кв. м, в том числе:		Самовольно присоединенная площадь, кв. м	Самовольно перепланированная площадь, кв. м	Самовольно возведенная площадь, кв. м	Фактическая площадь лоджий, балконов, террас, веранд	Площадь лоджий, балконов, террас, веранд с пониж. коэф.	Высота помещения по внутреннему обмеру, м
						Жилая	Вспомогательного использования						
	2	123	1	Коридор	4,0		4,0						2,74
	2		2	Жилая комната	19,4	19,4							2,74
	2		3	Гостиная	23,6	23,6							2,74
	2		4	Совмещенный санузел	5,0		5,0						2,74
Итого по квартире 123					52,0	43,0	9,0						
	2		5	Балкон							4,7	1,4	
											4,7	1,4	
20.11.2017													
	2	124	1	Коридор	5,8		5,8						2,74
	2		2	Совмещенный санузел	5,0		5,0						2,74
	2		3	Гостиная кухня	23,5	23,5							2,74
Итого по квартире 124					34,3	23,5	10,8						
	2		4	Балкон							5,6	1,7	
											5,6	1,7	
20.11.2017													
	2	249	1	Коридор	4,0		4,0						2,74
	2		2	Совмещенный санузел	4,5		4,5						2,74
	2		3	Жилая комната	36,9	36,9							2,74
	2		4	Гостиная	23,6	23,6							2,74
	2		5	Жилая комната	19,4	19,4							2,74
Итого по квартире 249					88,4	79,9	8,5						
	2		6	Балкон							5,6	1,7	
	2		7	Балкон							4,8	1,4	
											10,4	3,1	
20.11.2017													
	2	250	1	Коридор	3,2		3,2						2,74
	2		2	Коридор	5,2		5,2						2,74
	2		3	Жилая комната	19,5	19,5							2,74
	2		4	Совмещенный санузел	5,6		5,6						2,74
	2		5	Гостиная	20,3	20,3							2,74
Итого по квартире 250					53,8	39,8	14,0						
	2		6	Балкон							4,6	1,4	
											4,6	1,4	
20.11.2017													
	2	251	1	Коридор	4,1		4,1						2,74
	2		2	Совмещенный санузел	5,0		5,0						2,74
	2		3	Гостиная - кухня	14,9	14,9							2,74
Итого по квартире 251					24,0	14,9	9,1						
	2		4	Балкон							4,6	1,4	
											4,6	1,4	
20.11.2017													
	2	252	1	Коридор	8,4		8,4						2,74
	2		2	Жилая комната	12,7	12,7							2,74
	2		3	Гостиная	23,2	23,2							2,74
	2		4	Совмещенный санузел	5,6		5,6						2,74
Итого по квартире 252					49,9	35,9	14,0						
	2		5	Балкон							7,5	2,3	
											7,5	2,3	
20.11.2017													
	2	253	1	Коридор	5,3		5,3						2,74

Экспликация Челябинск, ул. Братьев Кашириных, 131-а

Дата записи и литера по плану	Этаж	№ жилого помещения (квартиры)	№ по плану этр.о. комнаты, кухни, коридора	Назначение жилого помещения: жилая, кухня, коридор и т. п.	Общая площадь, кв.м	Общая площадь, кв.м, в том числе:		Самовольно присоединенная площадь, кв.м	Самовольно перепланированная площадь, кв.м	Самовольно возведенная площадь, кв.м	Фактическая площадь лоджий, балконов, террас, веранд	Площадь лоджий, балконов, террас, веранд с пониж. коэф.	Высота помещения по внутреннему обмеру, м
						Жилая	Вспомогательного использования						
	2		2	Совмещенный санузел	4,2		4,2						2,74
	2		3	Гостиная - кухня	20,7	20,7							2,74
Итого по квартире 253					30,2	20,7	9,5						
	2		4	Балкон							3,2	1,0	
											3,2	1,0	
20.11.2017													
	2	254	1	Коридор	2,9		2,9						2,74
	2		2	Гостиная - кухня	19,4	19,4							2,74
	2		3	Совмещенный санузел	5,4		5,4						2,74
Итого по квартире 254					27,7	19,4	8,3				4,0	1,2	
	2		4	Балкон							4,0	1,2	
20.11.2017													
	2	255	1	Коридор	7,5		7,5						2,74
	2		2	Жилая комната	18,2	18,2							2,74
	2		3	Гостиная	16,3	16,3							2,74
	2		4	Совмещенный санузел	5,5		5,5						2,74
Итого по квартире 255					47,5	34,5	13,0				10,1	3,0	
	2		5	Балкон							10,1	3,0	
Итого по 2 этажу					641,8	481,2	160,6				88,6	26,8	
Площадь лоджий, балконов													
20.11.2017													
	3	125	1	Коридор	7,2		7,2						2,74
	3		2	Ванная	5,3		5,3						2,74
	3		3	Гостиная	16,3	16,3							2,74
	3		4	Жилая комната	18,3	18,3							2,74
	3		5	Коридор	2,7		2,7						2,74
	3		6	Туалет	2,4		2,4						2,74
	3		7	Жилая комната	23,5	23,5							2,74
Итого по квартире 125					75,7	58,1	17,6				9,8	2,9	
	3		8	Балкон							4,3	1,3	
	3		9	Балкон							14,1	4,2	
20.11.2017													
	3	126	1	Коридор	5,3		5,3						2,74
	3		2	Гостиная - кухня	20,6	20,6							2,74
	3		3	Совмещенный санузел	4,6		4,6						2,74
Итого по квартире 126					30,5	20,6	9,9				3,2	1,0	
	3		4	Балкон							3,2	1,0	
20.11.2017													
	3	127	1	Коридор	8,5		8,5						2,74
	3		2	Совмещенный санузел	5,5		5,5						2,74
	3		3	Жилая комната	23,1	23,1							2,74
	3		4	Гостиная	12,7	12,7							2,74
Итого по квартире 127					49,8	35,8	14,0				7,5	2,3	
	3		5	Балкон							7,5	2,3	

Дата записи и литеры по плану	Этаж	№ жилого помещения (квартиры)	№ по плану строек, комнаты, кухни, коридора	Назначение жилого помещения: жилая, кухня, коридор и т. п.	Общая площадь, кв. м	Общая площадь, кв. м, в том числе:		Самовольно присоединенная площадь, кв. м	Самовольно перепланированная площадь, кв. м	Самовольно возведенная площадь, кв. м	Фактическая площадь лоджий, балконов, террас, веранд	Площадь лоджий, балконов, террас, веранд с пониж. коэф.	Высота помещения по внутреннему обмеру, м
						Жилая	Вспомогательного использования						
20.11.2017													
	3	128	1	Коридор	3,4		3,4						2,74
	3		2	Гостиная кухня	15,1	15,1							2,74
	3		3	Совмещенный санузел	5,5		5,5						2,74
Итого по квартире 128					24,0	15,1	8,9						
	3		4	Балкон							4,5	1,4	
											4,5	1,4	
20.11.2017													
	3	129	1	Коридор	3,2		3,2						2,74
	3		2	Коридор	5,1		5,1						2,74
	3		3	Гостиная	20,4	20,4							2,74
	3		4	Совмещенный санузел	5,6		5,6						2,74
	3		5	Жилая комната	19,4	19,4							2,74
Итого по квартире 129					53,7	39,8	13,9						
	3		6	Балкон							4,6	1,4	
											4,6	1,4	
20.11.2017													
	3	130	1	Коридор	4,0		4,0						2,74
	3		2	Жилая комната	19,4	19,4							2,74
	3		3	Гостиная	23,8	23,8							2,74
	3		4	Совмещенный санузел	5,1		5,1						2,74
Итого по квартире 130					52,3	43,2	9,1						
	3		5	Балкон							4,7	1,4	
											4,7	1,4	
20.11.2017													
	3	131	1	Коридор	5,8		5,8						2,74
	3		2	Совмещенный санузел	5,1		5,1						2,74
	3		3	Гостиная кухня	23,5	23,5							2,74
Итого по квартире 131					34,4	23,5	10,9						
	3		4	Балкон							5,6	1,7	
											5,6	1,7	
20.11.2017													
	3	256	1	Коридор	4,0		4,0						2,74
	3		2	Совмещенный санузел	4,5		4,5						2,74
	3		3	Жилая комната	36,2	36,2							2,74
	3		4	Гостиная	23,5	23,5							2,74
	3		5	Жилая комната	19,5	19,5							2,74
Итого по квартире 256					87,7	79,2	8,5						
	3		6	Балкон							5,6	1,7	
	3		7	Балкон							4,8	1,4	
											10,4	3,1	
20.11.2017													
	3	257	1	Коридор	3,2		3,2						2,74
	3		2	Коридор	5,1		5,1						2,74
	3		3	Жилая комната	19,5	19,5							2,74
	3		4	Совмещенный санузел	5,5		5,5						2,74
	3		5	Гостиная	20,4	20,4							2,74
Итого по квартире 257					53,7	39,9	13,8						
	3		6	Балкон							4,6	1,4	
											4,6	1,4	

Экспликация Челябинск, ул. Братьев Кашириных, 131-а

Дата записи и литеры по плану	Этаж	№ жилого помещения (квартиры)	№ по плану ст.проект. комнаты, кухни, коридора	Назначение жилого помещения: жилая, кухня, коридор и т. п.	Общая площадь, кв.м	Общая площадь, кв.м, в том числе:		Самовольно присоединенная площадь, кв.м	Самовольно перепланированная площадь, кв.м	Самовольно возведенная площадь, кв.м	Фактическая площадь лоджий, балконов, террас, веранд	Площадь лоджий, балконов, террас, веранд с пониж. коэф.	Высота помещения по внутреннему обмеру, м
						Жилая	Вспомогательного использования						
20.11.2017													
	3	258	1	Коридор	4,1		4,1						2,74
	3		2	Совмещенный санузел	4,9		4,9						2,74
	3		3	Гостиная -кухня	15,0	15,0							2,74
Итого по квартире 258					24,0	15,0	9,0						
	3		4	Балкон							4,6	1,4	
											4,6	1,4	
20.11.2017													
	3	259	1	Коридор	8,4		8,4						2,74
	3		2	Жилая комната	12,6	12,6							2,74
	3		3	Гостиная	23,3	23,3							2,74
	3		4	Совмещенный санузел	5,6		5,6						2,74
Итого по квартире 259					49,9	35,9	14,0						
	3		5	Балкон							7,5	2,3	
											7,5	2,3	
20.11.2017													
	3	260	1	Коридор	5,3		5,3						2,74
	3		2	Совмещенный санузел	4,2		4,2						2,74
	3		3	Гостиная -кухня	20,7	20,7							2,74
Итого по квартире 260					30,2	20,7	9,5						
	3		4	Балкон							3,2	1,0	
											3,2	1,0	
20.11.2017													
	3	261	1	Коридор	2,9		2,9						2,74
	3		2	Гостиная -кухня	19,3	19,3							2,74
	3		3	Совмещенный санузел	5,4		5,4						2,74
Итого по квартире 261					27,6	19,3	8,3						
	3		4	Балкон							4,0	1,2	
											4,0	1,2	
20.11.2017													
	3	262	1	Коридор	7,6		7,6						2,74
	3		2	Жилая комната	18,3	18,3							2,74
	3		3	Гостиная	16,4	16,4							2,74
	3		4	Совмещенный санузел	5,5		5,5						2,74
Итого по квартире 262					47,8	34,7	13,1						
	3		5	Балкон							10,1	3,0	
											10,1	3,0	
Итого по 3 этажу					641,3	480,8	160,5						
Площадь лоджий, балконов											88,6	26,8	
20.11.2017													
	4	132	1	Коридор	7,4		7,4						2,74
	4		2	Ванная	5,7		5,7						2,74
	4		3	Гостиная	16,4	16,4							2,74
	4		4	Жилая комната	18,3	18,3							2,74
	4		5	Коридор	2,7		2,7						2,74
	4		6	Туалет	2,4		2,4						2,74
	4		7	Жилая комната	23,5	23,5							2,74
Итого по квартире 132					76,4	58,2	18,2						
	4		8	Балкон							9,7	2,9	
	4		9	Балкон							3,4	1,0	

Дата записи и литеры по плану	Этаж	№ жилого помещения (квартиры)	№ по плану строен. комнаты, кухни, коридора	Назначение жилого помещения: жилая, кухня, коридор и т. п.	Общая площадь, кв.м	Общая площадь, кв.м, в том числе:		Самовольно присоединенная площадь, кв.м	Самовольно перепланированная площадь, кв.м	Самовольно возведенная площадь, кв.м	Фактическая площадь лоджий, балконов, террас, веранд	Площадь лоджий, балконов, террас, веранд с пониж. коэф.	Высота помещения по внутреннему обмеру, м
						Жилая	Вспомогательного использования						
											13,1	3,9	
20.11.2017													
	4	133	1	Коридор	5,3		5,3						2,74
	4		2	Гостиная -кухня	20,5	20,5							2,74
	4		3	Совмещенный санузел	4,7		4,7						2,74
Итого по квартире 133					30,5	20,5	10,0						
	4		4	Балкон							3,0	0,9	
											3,0	0,9	
20.11.2017													
	4	134	1	Коридор	8,4		8,4						2,74
	4		2	Совмещенный санузел	5,8		5,8						2,74
	4		3	Жилая комната	23,3	23,3							2,74
	4		4	Гостиная	12,5	12,5							2,74
Итого по квартире 134					50,0	35,8	14,2						
	4		5	Балкон							7,5	2,3	
											7,5	2,3	
20.11.2017													
	4	135	1	Коридор	3,5		3,5						2,74
	4		2	Гостиная кухня	15,0	15,0							2,74
	4		3	Совмещенный санузел	5,5		5,5						2,74
Итого по квартире 135					24,0	15,0	9,0						
	4		4	Балкон							4,5	1,4	
											4,5	1,4	
20.11.2017													
	4	136	1	Коридор	3,2		3,2						2,74
	4		2	Коридор	5,1		5,1						2,74
	4		3	Гостиная	20,3	20,3							2,74
	4		4	Совмещенный санузел	5,6		5,6						2,74
	4		5	Жилая комната	19,5	19,5							2,74
Итого по квартире 136					53,7	39,8	13,9						
	4		6	Балкон							4,6	1,4	
											4,6	1,4	
20.11.2017													
	4	137	1	Коридор	4,0		4,0						2,74
	4		2	Жилая комната	19,4	19,4							2,74
	4		3	Гостиная	23,6	23,6							2,74
	4		4	Совмещенный санузел	5,0		5,0						2,74
Итого по квартире 137					52,0	43,0	9,0						
	4		5	Балкон							4,7	1,4	
											4,7	1,4	
20.11.2017													
	4	138	1	Коридор	5,7		5,7						2,74
	4		2	Совмещенный санузел	5,0		5,0						2,74
	4		3	Гостиная кухня	23,5	23,5							2,74
Итого по квартире 138					34,2	23,5	10,7						
	4		4	Балкон							5,4	1,6	
											5,4	1,6	
20.11.2017													
	4	263	1	Коридор	5,7		5,7						2,74

Экспликация Челябинск, ул. Братьев Кашириных, 131-а

Дата записи и литеры по плану	Этаж	№ жилого помещения (квартиры)	№ по плану строен. комнаты, кухни, коридора	Назначение жилого помещения: жилая, кухня, коридор и т. п.	Общая площадь, кв. м		Общая площадь, кв. м, в том числе:		Самовольно присоединенная площадь, кв. м	Самовольно перепланированная площадь, кв. м	Самовольно возведенная площадь, кв. м	Фактическая площадь лоджий, балконов, террас, веранд	Площадь лоджий, балконов, террас, веранд с пониж. коэф.	Высота помещения по внутреннему обмеру, м
					Жилая	Вспомогательного использования	Жилая	Вспомогательного использования						
	4		2	Гостиная -кухня	23,5	23,5								2,74
	4		3	Совмещенный санузел	4,9	4,9								2,74
Итого по квартире 263					34,1	23,5	10,6							
	4		4	Балкон								5,6	1,7	
												5,6	1,7	
20.11.2017														
	4	264	1	Коридор	4,0	4,0								2,74
	4		2	Совмещенный санузел	4,6	4,6								2,74
	4		3	Гостиная	23,5	23,5								2,74
	4		4	Жилая комната	19,4	19,4								2,74
Итого по квартире 264					51,5	42,9	8,6							
	4		5	Балкон								4,8	1,4	
												4,8	1,4	
20.11.2017														
	4	265	1	Коридор	3,2	3,2								2,74
	4		2	Коридор	5,2	5,2								2,74
	4		3	Жилая комната	19,6	19,6								2,74
	4		4	Совмещенный санузел	5,6	5,6								2,74
	4		5	Гостиная	20,3	20,3								2,74
Итого по квартире 265					53,9	39,9	14,0							
	4		6	Балкон								4,6	1,4	
												4,6	1,4	
20.11.2017														
	4	266	1	Коридор	4,0	4,0								2,74
	4		2	Совмещенный санузел	5,0	5,0								2,74
	4		3	Гостиная -кухня	15,0	15,0								2,74
Итого по квартире 266					24,0	15,0	9,0							
	4		4	Балкон								4,6	1,4	
												4,6	1,4	
20.11.2017														
	4	267	1	Коридор	8,4	8,4								2,74
	4		2	Жилая комната	12,6	12,6								2,74
	4		3	Гостиная	23,3	23,3								2,74
	4		4	Совмещенный санузел	5,5	5,5								2,74
Итого по квартире 267					49,8	35,9	13,9							
	4		5	Балкон								7,5	2,3	
												7,5	2,3	
20.11.2017														
	4	268	1	Коридор	5,3	5,3								2,74
	4		2	Совмещенный санузел	4,3	4,3								2,74
	4		3	Гостиная -кухня	20,7	20,7								2,74
Итого по квартире 268					30,3	20,7	9,6							
	4		4	Балкон								3,2	1,0	
												3,2	1,0	
20.11.2017														
	4	269	1	Коридор	2,9	2,9								2,74
	4		2	Гостиная -кухня	19,2	19,2								2,74
	4		3	Совмещенный санузел	5,3	5,3								2,74
Итого по квартире 269					27,4	19,2	8,2							
	4		4	Балкон								4,0	1,2	

Дата записи и литеры по плану	Этаж	№ жилого помещения (квартиры)	№ по плану строен. комнаты, кухни, коридора	Назначение жилого помещения: жилая, кухня, коридор и т. п.	Общая площадь, кв.м		Самовольно присоединенная площадь, кв.м	Самовольно перепланированная площадь, кв.м	Самовольно возведенная площадь, кв.м	Фактическая площадь лоджий, балконов, террас, веранд	Площадь лоджий, балконов, террас, веранд с пониж. коэф.	Высота помещения по внутреннему обмеру, м
					Жилая	Вспомогательного использования						
										4,0	1,2	
20.11.2017												
	4	270	1	Коридор	7,5	7,5						2,74
	4		2	Жилая комната	17,8	17,8						2,74
	4		3	Гостиная	16,4	16,4						2,74
	4		4	Совмещенный санузел	5,6	5,6						2,74
Итого по квартире 270					47,3	34,2	13,1					
	4		5	Балкон						10,1	3,0	
										10,1	3,0	
Итого по 4 этажу					639,1	467,1	172,0					
Площадь лоджий, балконов										87,2	26,3	
20.11.2017												
	5	139	1	Коридор	7,4	7,4						2,74
	5		2	Ванная	5,8	5,8						2,74
	5		3	Гостиная	16,5	16,5						2,74
	5		4	Жилая комната	18,4	18,4						2,74
	5		5	Коридор	2,8	2,8						2,74
	5		6	Туалет	2,4	2,4						2,74
	5		7	Жилая комната	23,6	23,6						2,74
Итого по квартире 139					76,9	58,5	18,4					
	5		8	Балкон						9,8	2,9	
	5		9	Балкон						4,3	1,3	
										14,1	4,2	
20.11.2017												
	5	140	1	Коридор	5,3	5,3						2,74
	5		2	Гостиная - кухня	20,7	20,7						2,74
	5		3	Совмещенный санузел	4,6	4,6						2,74
Итого по квартире 140					30,6	20,7	9,9					
	5		4	Балкон						3,2	1,0	
										3,2	1,0	
20.11.2017												
	5	141	1	Коридор	8,3	8,3						2,74
	5		2	Совмещенный санузел	5,7	5,7						2,74
	5		3	Жилая комната	23,3	23,3						2,74
	5		4	Гостиная	12,6	12,6						2,74
Итого по квартире 141					49,9	35,9	14,0					
	5		5	Балкон						7,5	2,3	
										7,5	2,3	
20.11.2017												
	5	142	1	Коридор	3,5	3,5						2,74
	5		2	Гостиная кухня	15,1	15,1						2,74
	5		3	Совмещенный санузел	5,4	5,4						2,74
Итого по квартире 142					24,0	15,1	8,9					
	5		4	Балкон						4,5	1,4	
										4,5	1,4	
20.11.2017												
	5	143	1	Коридор	3,2	3,2						2,74
	5		2	Коридор	5,1	5,1						2,74
	5		3	Гостиная	20,2	20,2						2,74

Экспликация **Челябинск, ул. Братьев Кашириных, 131-а**

Дата записи и литеры по плану	Этаж	№ жилого помещения (квартиры)	№ по плану строен. комнаты, кухни, коридора	Назначение жилого помещения:жилая, кухня, коридор и т. п.	Общая площадь, кв.м	Общая площадь, кв.м, в том числе:		Самовольно присоединенная площадь, кв.м	Самовольно перепланированная площадь, кв.м	Самовольно возведенная площадь, кв.м	Фактическая площадь лоджий, балконов, террас, веранд	Площадь лоджий, балконов, террас, веранд с пониж. коэф.	Высота помещения по внутреннему обмеру, м
						Жилая	Вспомогательного использования						
	5		4	Совмещенный санузел	5,6		5,6						2,74
	5		5	Жилая комната	19,4	19,4							2,74
Итого по квартире 143					53,5	39,6	13,9						
	5		6	Балкон							4,6	1,4	
											4,6	1,4	
20.11.2017													
	5	144	1	Коридор	4,0		4,0						2,74
	5		2	Жилая комната	19,5	19,5							2,74
	5		3	Гостиная	23,6	23,6							2,74
	5		4	Совмещенный санузел	4,9		4,9						2,74
Итого по квартире 144					52,0	43,1	8,9						
	5		5	Балкон							4,7	1,4	
											4,7	1,4	
20.11.2017													
	5	145	1	Коридор	5,8		5,8						2,74
	5		2	Совмещенный санузел	4,9		4,9						2,74
	5		3	Гостиная кухня	23,6	23,6							2,74
Итого по квартире 145					34,3	23,6	10,7						
	5		4	Балкон							5,6	1,7	
											5,6	1,7	
20.11.2017													
	5	271	1	Коридор	5,8		5,8						2,74
	5		2	Гостиная -кухня	23,7	23,7							2,74
	5		3	Совмещенный санузел	4,8		4,8						2,74
Итого по квартире 271					34,3	23,7	10,6						
	5		4	Балкон							5,6	1,7	
											5,6	1,7	
20.11.2017													
	5	272	1	Коридор	4,0		4,0						2,74
	5		2	Совмещенный санузел	4,4		4,4						2,74
	5		3	Гостиная	23,6	23,6							2,74
	5		4	Жилая комната	19,4	19,4							2,74
Итого по квартире 272					51,4	43,0	8,4						
	5		5	Балкон							4,8	1,4	
											4,8	1,4	
20.11.2017													
	5	273	1	Коридор	3,2		3,2						2,74
	5		2	Коридор	5,2		5,2						2,74
	5		3	Жилая комната	19,5	19,5							2,74
	5		4	Совмещенный санузел	5,6		5,6						2,74
	5		5	Гостиная	20,3	20,3							2,74
Итого по квартире 273					53,8	39,8	14,0						
	5		6	Балкон							4,6	1,4	
											4,6	1,4	
20.11.2017													
	5	274	1	Коридор	4,0		4,0						2,74
	5		2	Совмещенный санузел	5,0		5,0						2,74
	5		3	Гостиная -кухня	15,0	15,0							2,74
Итого по квартире 274					24,0	15,0	9,0						
	5		4	Балкон							4,6	1,4	

Дата записи и литеры по плану	Этаж	№ жилого помещения (квартиры)	№ по плану строен. комнаты, кухни, коридора	Назначение жилого помещения: жилая, кухня, коридор и т. п.	Общая площадь, кв.м	Общая площадь, кв.м, в том числе:		Самовольно присоединенная площадь, кв.м	Самовольно перепланированная площадь, кв.м	Самовольно возведенная площадь, кв.м	Фактическая площадь лоджий, балконов, террас, веранд	Площадь лоджий, балконов, террас, веранд с пониж. коэф.	Высота помещения, м
						Жилая	Вспомогательного использования						
											4,6	1,4	
20.11.2017													
	5	275	1	Коридор	8,4		8,4						2,7
	5		2	Жилая комната	12,4	12,4							2,7
	5		3	Гостиная	23,2	23,2							2,7
	5		4	Совмещенный санузел	5,6		5,6						2,7
Итого по квартире 275					49,6	35,6	14,0						
	5		5	Балкон							7,5	2,3	
											7,5	2,3	
20.11.2017													
	5	276	1	Коридор	5,3		5,3						2,7
	5		2	Совмещенный санузел	4,2		4,2						2,7
	5		3	Гостиная -кухня	20,8	20,8							2,7
Итого по квартире 276					30,3	20,8	9,5						
	5		4	Балкон							3,2	1,0	
											3,2	1,0	
20.11.2017													
	5	277	1	Коридор	3,0		3,0						2,7
	5		2	Гостиная -кухня	19,3	19,3							2,7
	5		3	Совмещенный санузел	5,4		5,4						2,7
Итого по квартире 277					27,7	19,3	8,4						
	5		4	Балкон							4,0	1,2	
											4,0	1,2	
20.11.2017													
	5	278	1	Коридор	7,4		7,4						2,7
	5		2	Жилая комната	17,9	17,9							2,7
	5		3	Гостиная	16,4	16,4							2,7
	5		4	Совмещенный санузел	5,7		5,7						2,7
Итого по квартире 278					47,4	34,3	13,1						
	5		5	Балкон							10,1	3,0	
											10,1	3,0	
Итого по 5 этажу					639,7	468,0	171,7						
Площадь лоджий, балконов											88,6	26,8	
20.11.2017													
	6	146	1	Коридор	7,5		7,5						2,7
	6		2	Ванная	5,9		5,9						2,7
	6		3	Гостиная	16,3	16,3							2,7
	6		4	Жилая комната	18,4	18,4							2,7
	6		5	Коридор	2,7		2,7						2,7
	6		6	Туалет	2,4		2,4						2,7
	6		7	Жилая комната	23,6	23,6							2,7
Итого по квартире 146					76,8	58,3	18,5						
	6		8	Балкон							9,8	2,9	
	6		9	Балкон							4,3	1,3	
											14,1	4,2	
20.11.2017													
	6	147	1	Коридор	5,3		5,3						2,7
	6		2	Гостиная -кухня	20,9	20,9							2,7
	6		3	Совмещенный санузел	4,6		4,6						2,7

Экспликация Челябинск, ул. Братьев Кашириных, 131-а

Дата записи и литеры по плану	Этаж	№ жилого помещения (квартиры)	№ по плану строен. комнаты, кухни, коридора	Назначение жилого помещения: жилая, кухня, коридор и т. п.	Общая площадь, кв. м	Общая площадь, кв. м, в том числе:		Самовольно присоединенная площадь, кв. м	Самовольно перепланированная площадь, кв. м	Самовольно возведенная площадь, кв. м	Фактическая площадь лоджий, балконов, террас, веранд	Площадь лоджий, балконов, террас, веранд с пониж. коэф.	Высота помещения по внутреннему обмеру, м
						Жилая	Вспомогательного использования						
Итого по квартире 147					30,8	20,9	9,9						
	6		4	Балкон							3,2	1,0	
											3,2	1,0	
20.11.2017													
	6	148	1	Коридор	8,5		8,5						2,74
	6		2	Совмещенный санузел	5,6		5,6						2,74
	6		3	Жилая комната	23,1	23,1							2,74
	6		4	Гостиная	12,7	12,7							2,74
Итого по квартире 148					49,9	35,8	14,1						
	6		5	Балкон							7,5	2,3	
											7,5	2,3	
20.11.2017													
	6	149	1	Коридор	3,5		3,5						2,74
	6		2	Гостиная кухня	15,1	15,1							2,74
	6		3	Совмещенный санузел	5,3		5,3						2,74
Итого по квартире 149					23,9	15,1	8,8						
	6		4	Балкон							4,5	1,4	
											4,5	1,4	
20.11.2017													
	6	150	1	Коридор	3,2		3,2						2,74
	6		2	Коридор	5,1		5,1						2,74
	6		3	Гостиная	20,4	20,4							2,74
	6		4	Совмещенный санузел	5,7		5,7						2,74
	6		5	Жилая комната	19,5	19,5							2,74
Итого по квартире 150					53,9	39,9	14,0						
	6		6	Балкон							4,6	1,4	
											4,6	1,4	
20.11.2017													
	6	151	1	Коридор	4,0		4,0						2,74
	6		2	Жилая комната	19,4	19,4							2,74
	6		3	Гостиная	23,6	23,6							2,74
	6		4	Совмещенный санузел	4,9		4,9						2,74
Итого по квартире 151					51,9	43,0	8,9						
	6		5	Балкон							4,7	1,4	
											4,7	1,4	
20.11.2017													
	6	152	1	Коридор	5,9		5,9						2,74
	6		2	Совмещенный санузел	4,9		4,9						2,74
	6		3	Гостиная кухня	23,6	23,6							2,74
Итого по квартире 152					34,4	23,6	10,8						
	6		4	Балкон							5,6	1,7	
											5,6	1,7	
20.11.2017													
	6	279	1	Коридор	5,9		5,9						2,74
	6		2	Гостиная	23,8	23,8							2,74
	6		3	Совмещенный санузел	4,9		4,9						2,74
Итого по квартире 279					34,6	23,8	10,8						
	6		4	Балкон							5,6	1,7	
											5,6	1,7	

Экспликация Челябинск, ул. Братьев Кашириных, 131-а

Дата записи и литеры по плану	Этаж	№ жилого помещения (квартиры)	№ по плану строек, комнаты, кухни, коридора	Назначение жилого помещения: жилая, кухня, коридор и т. п.	Общая площадь, кв. м	Общая площадь, кв. м, в том числе:		Самовольно присоединенная площадь, кв. м	Самовольно перепланированная площадь, кв. м	Самовольно возведенная площадь, кв. м	Фактическая площадь лоджий, балконов, террас, веранд	Площадь лоджий, балконов, террас с пониж. коэф.	Высота помещения по внутреннему обмеру, м
						Жилая	Вспомогательного использования						
	6		4	Совмещенный санузел	5,7		5,7						2,74
Итого по квартире 286					47,4	34,3	13,1						
	6		5	Балкон							10,1	3,0	
											10,1	3,0	
Итого по 6 этажу					640,9	468,4	172,5						
Площадь лоджий, балконов											88,6	26,8	
20.11.2017													
	7	153	1	Коридор	7,4		7,4						2,74
	7		2	Ванная	5,8		5,8						2,74
	7		3	Гостиная	16,5	16,5							2,74
	7		4	Жилая комната	18,4	18,4							2,74
	7		5	Коридор	2,8		2,8						2,74
	7		6	Туалет	2,4		2,4						2,74
	7		7	Жилая комната	23,7	23,7							2,74
Итого по квартире 153					77,0	58,6	18,4						
	7		8	Балкон							9,8	2,9	
	7		9	Балкон							4,3	1,3	
											14,1	4,2	
20.11.2017													
	7	154	1	Коридор	5,3		5,3						2,74
	7		2	Гостиная - кухня	20,8	20,8							2,74
	7		3	Совмещенный санузел	4,7		4,7						2,74
Итого по квартире 154					30,8	20,8	10,0						
	7		4	Балкон							3,2	1,0	
											3,2	1,0	
20.11.2017													
	7	155	1	Коридор	8,5		8,5						2,74
	7		2	Совмещенный санузел	5,5		5,5						2,74
	7		3	Жилая комната	23,3	23,3							2,74
	7		4	Гостиная	12,7	12,7							2,74
Итого по квартире 155					50,0	36,0	14,0						
	7		5	Балкон							7,5	2,3	
											7,5	2,3	
20.11.2017													
	7	156	1	Коридор	3,6		3,6						2,74
	7		2	Гостиная - кухня	15,1	15,1							2,74
	7		3	Совмещенный санузел	5,5		5,5						2,74
Итого по квартире 156					24,2	15,1	9,1						
	7		4	Балкон							4,5	1,4	
											4,5	1,4	
20.11.2017													
	7	157	1	Коридор	3,3		3,3						2,74
	7		2	Коридор	5,1		5,1						2,74
	7		3	Гостиная	20,4	20,4							2,74
	7		4	Совмещенный санузел	5,7		5,7						2,74
	7		5	Жилая комната	19,5	19,5							2,74
Итого по квартире 157					54,0	39,9	14,1						
	7		6	Балкон							4,6	1,4	
											4,6	1,4	

Экспликация Челябинск, ул. Братьев Кашириных, 131-а

Дата записи и литеры по плану	Этаж	№ жилого помещения (квартиры)	№ по плану строен. комнаты, кухни, коридора	Назначение жилого помещения: жилая, кухня, коридор и т. п.	Общая площадь, кв. м	Общая площадь, кв. м, в том числе:		Самовольно присоединенная площадь, кв. м	Самовольно перепланированная площадь, кв. м	Самовольно возведенная площадь, кв. м	Фактическая площадь лоджий, балконов, террас, веранд	Площадь лоджий, балконов, террас, веранд с пониж. коэф.	Высота помещения по внутреннему обмеру, м
						Жилая	Вспомогательного использования						
	7		4	Совмещенный санузел	5,7		5,7						
Итого по квартире 291					50,2	36,0	14,2						2,74
	7		5	Балкон							7,5	2,3	
											7,5	2,3	
20.11.2017													
	7	292	1	Коридор	5,4		5,4						
	7		2	Совмещенный санузел	4,2		4,2						2,74
	7		3	Гостиная - кухня	20,7	20,7							2,74
Итого по квартире 292					30,3	20,7	9,6						2,74
	7		4	Балкон							3,2	1,0	
											3,2	1,0	
20.11.2017													
	7	293	1	Коридор	3,0		3,0						2,74
	7		2	Гостиная - кухня	19,3	19,3							2,74
	7		3	Совмещенный санузел	5,4		5,4						2,74
Итого по квартире 293					27,7	19,3	8,4						2,74
	7		4	Балкон							4,0	1,2	
											4,0	1,2	
20.11.2017													
	7	294	1	Коридор	7,4		7,4						2,74
	7		2	Жилая комната	17,9	17,9							2,74
	7		3	Гостиная	16,5	16,5							2,74
	7		4	Совмещенный санузел	5,8		5,8						2,74
Итого по квартире 294					47,6	34,4	13,2						2,74
	7		5	Балкон							10,1	3,0	
											10,1	3,0	
Итого по 7 этажу					642,7	469,5	173,2						
Площадь лоджий, балконов											88,6	26,8	
20.11.2017													
	8	160	1	Коридор	7,7		7,7						2,74
	8		2	Ванная	5,7		5,7						2,74
	8		3	Гостиная	16,6	16,6							2,74
	8		4	Жилая комната	18,5	18,5							2,74
	8		5	Коридор	2,7		2,7						2,74
	8		6	Туалет	2,4		2,4						2,74
	8		7	Жилая комната	23,7	23,7							2,74
Итого по квартире 160					77,3	58,8	18,5						2,74
	8		8	Балкон							9,8	2,9	
	8		9	Балкон							4,3	1,3	
											14,1	4,2	
20.11.2017													
	8	161	1	Коридор	5,3		5,3						2,74
	8		2	Гостиная - кухня	20,8	20,8							2,74
	8		3	Совмещенный санузел	4,7		4,7						2,74
Итого по квартире 161					30,8	20,8	10,0						2,74
	8		4	Балкон							3,2	1,0	
											3,2	1,0	
20.11.2017													
	8	162	1	Коридор	8,5		8,5						2,74

Дата записи и литера по плану	Этаж	№ жилого помещения (квартиры)	№ по плану строен. комнаты, кухни, коридора	Назначение жилого помещения: жилая, кухня, коридор и т. п.	Общая площадь, кв. м	Общая площадь, кв. м, в том числе:		Самовольно присоединенная площадь, кв. м	Самовольно перепланированная площадь, кв. м	Самовольно возведенная площадь, кв. м	Фактическая площадь лоджий, балконов, террас, веранд	Площадь лоджий, балконов, террас, веранд с пониж. коэф.	Высота помещения по внутреннему обмеру, м
						Жилая	Вспомогательного использования						
	8		2	Совмещенный санузел	5,7		5,7						2,74
	8		3	Жилая комната	23,3	23,3							2,74
	8		4	Гостиная	12,6	12,6							2,74
Итого по квартире 162					50,1	35,9	14,2						
	8		5	Балкон							7,5	2,3	
											7,5	2,3	
20.11.2017													
	8	163	1	Коридор	3,6		3,6						2,74
	8		2	Гостиная кухня	15,2	15,2							2,74
	8		3	Совмещенный санузел	5,5		5,5						2,74
Итого по квартире 163					24,3	15,2	9,1						
	8		4	Балкон							4,5	1,4	
											4,5	1,4	
20.11.2017													
	8	164	1	Коридор	3,2		3,2						2,74
	8		2	Коридор	5,2		5,2						2,74
	8		3	Гостиная	20,3	20,3							2,74
	8		4	Совмещенный санузел	5,6		5,6						2,74
	8		5	Жилая комната	19,5	19,5							2,74
Итого по квартире 164					53,8	39,8	14,0						
	8		6	Балкон							4,6	1,4	
											4,6	1,4	
20.11.2017													
	8	165	1	Коридор	4,1		4,1						2,74
	8		2	Жилая комната	19,5	19,5							2,74
	8		3	Гостиная	23,7	23,7							2,74
	8		4	Совмещенный санузел	5,0		5,0						2,74
Итого по квартире 165					52,3	43,2	9,1						
	8		5	Балкон							4,7	1,4	
											4,7	1,4	
20.11.2017													
	8	166	1	Коридор	5,8		5,8						2,74
	8		2	Совмещенный санузел	5,0		5,0						2,74
	8		3	Гостиная кухня	23,6	23,6							2,74
Итого по квартире 166					34,4	23,6	10,8						
	8		4	Балкон							5,6	1,7	
											5,6	1,7	
20.11.2017													
	8	295	1	Коридор	5,8		5,8						2,74
	8		2	Гостиная - кухня	23,7	23,7							2,74
	8		3	Совмещенный санузел	4,9		4,9						2,74
Итого по квартире 295					34,4	23,7	10,7						
	8		4	Балкон							5,6	1,7	
											5,6	1,7	
20.11.2017													
	8	296	1	Коридор	4,1		4,1						2,74
	8		2	Совмещенный санузел	4,5		4,5						2,74
	8		3	Гостиная	23,7	23,7							2,74
	8		4	Жилая комната	19,5	19,5							2,74
Итого по квартире 296					51,8	43,2	8,6						

Экспликация Челябинск, ул. Братьев Кашириных, 131-а

Дата записи и литеры по плану	Этаж	№ жилого помещения (квартиры)	№ по плану строек, комнаты, кухни, коридора	Назначение жилого помещения: жилая, кухня, коридор и т. п.	Общая площадь, кв. м	Общая площадь, кв. м, в том числе:		Самовольно присоединенная площадь, кв. м	Самовольно перепланированная площадь, кв. м	Самовольно возведенная площадь, кв. м	Фактическая площадь лоджий, балконов, террас, веранд	Площадь лоджий, балконов, террас, веранд с пониж. коэф.	Высота помещения по внутреннему обмеру, м
						Жилая	Вспомогательного использования						
	8		5	Балкон							4,8	1,4	
											4,8	1,4	
20.11.2017													
	8	297	1	Коридор	3,2		3,2						2,74
	8		2	Коридор	5,2		5,2						2,74
	8		3	Жилая комната	19,6	19,6							2,74
	8		4	Совмещенный санузел	5,6		5,6						2,74
	8		5	Гостиная	20,4	20,4							2,74
Итого по квартире 297					54,0	40,0	14,0						
	8		6	Балкон							4,6	1,4	
											4,6	1,4	
20.11.2017													
	8	298	1	Коридор	4,1		4,1						2,74
	8		2	Совмещенный санузел	5,0		5,0						2,74
	8		3	Гостиная -кухня	15,1	15,1							2,74
Итого по квартире 298					24,2	15,1	9,1						
	8		4	Балкон							4,6	1,4	
											4,6	1,4	
20.11.2017													
	8	299	1	Коридор	8,5		8,5						2,74
	8		2	Жилая комната	12,7	12,7							2,74
	8		3	Гостиная	23,3	23,3							2,74
	8		4	Совмещенный санузел	5,6		5,6						2,74
Итого по квартире 299					50,1	36,0	14,1						
	8		5	Балкон							7,5	2,3	
											7,5	2,3	
20.11.2017													
	8	300	1	Коридор	5,3		5,3						2,74
	8		2	Совмещенный санузел	4,1		4,1						2,74
	8		3	Гостиная -кухня	20,8	20,8							2,74
Итого по квартире 300					30,2	20,8	9,4						
	8		4	Балкон							3,2	1,0	
											3,2	1,0	
20.11.2017													
	8	301	1	Коридор	3,0		3,0						2,74
	8		2	Гостиная -кухня	19,2	19,2							2,74
	8		3	Совмещенный санузел	5,5		5,5						2,74
Итого по квартире 301					27,7	19,2	8,5						
	8		4	Балкон							4,0	1,2	
											4,0	1,2	
20.11.2017													
	8	302	1	Коридор	7,4		7,4						2,74
	8		2	Жилая комната	17,8	17,8							2,74
	8		3	Гостиная	16,5	16,5							2,74
	8		4	Совмещенный санузел	5,7		5,7						2,74
Итого по квартире 302					47,4	34,3	13,1						
	8		5	Балкон							10,1	3,0	
											10,1	3,0	
Итого по 8 этажу					642,8	469,6	173,2						

Дата записи и литеры по плану	Этаж	№ жилого помещения (квартиры)	№ по плану строен. комнаты, кухни, коридора	Назначение жилого помещения: жилая, кухня, коридор и т. п.	Общая площадь, кв.м	Общая площадь, кв.м, в том числе:		Самовольно присоединенная площадь, кв.м	Самовольно перепланированная площадь, кв.м	Самовольно возведенная площадь, кв.м	Фактическая площадь лоджий, балконов, террас, веранд	Площадь лоджий, балконов, террас, веранд с пониж. коэф.	Высота помещения по внутреннему обмеру, м	
						Жилая	Вспомогательного использования							
Площадь лоджий, балконов												88,6	26,8	
20.11.2017														
	9	167	1	Коридор	7,5		7,5						2,74	
	9		2	Ванная	5,2		5,2						2,74	
	9		3	Гостиная	16,5	16,5							2,74	
	9		4	Жилая комната	18,4	18,4							2,74	
	9		5	Коридор	2,7		2,7						2,74	
	9		6	Туалет	2,4		2,4						2,74	
	9		7	Жилая комната	23,7	23,7							2,74	
Итого по квартире 167					76,4	58,6	17,8							
	9		8	Балкон							4,0	1,2		
	9		9	Балкон							4,3	1,3		
											8,3	2,5		
20.11.2017														
	9	168	1	Коридор	5,3		5,3						2,74	
	9		2	Гостиная - кухня	20,8	20,8							2,74	
	9		3	Совмещенный санузел	4,2		4,2						2,74	
Итого по квартире 168					30,3	20,8	9,5							
	9		4	Балкон							3,2	1,0		
											3,2	1,0		
20.11.2017														
	9	169	1	Коридор	8,5		8,5						2,74	
	9		2	Совмещенный санузел	5,7		5,7						2,74	
	9		3	Жилая комната	23,2	23,2							2,74	
	9		4	Гостиная	12,7	12,7							2,74	
Итого по квартире 169					50,1	35,9	14,2							
	9		5	Балкон							7,5	2,3		
											7,5	2,3		
20.11.2017														
	9	170	1	Коридор	3,5		3,5						2,74	
	9		2	Гостиная кухня	15,2	15,2							2,74	
	9		3	Совмещенный санузел	5,4		5,4						2,74	
Итого по квартире 170					24,1	15,2	8,9							
	9		4	Балкон							4,5	1,4		
											4,5	1,4		
20.11.2017														
	9	171	1	Коридор	3,2		3,2						2,74	
	9		2	Коридор	5,2		5,2						2,74	
	9		3	Гостиная	20,4	20,4							2,74	
	9		4	Совмещенный санузел	5,4		5,4						2,74	
	9		5	Жилая комната	19,5	19,5							2,74	
Итого по квартире 171					53,7	39,9	13,8							
	9		6	Балкон							4,6	1,4		
											4,6	1,4		
20.11.2017														
	9	172	1	Коридор	4,1		4,1						2,74	
	9		2	Жилая комната	19,4	19,4							2,74	
	9		3	Гостиная	23,6	23,6							2,74	
	9		4	Совмещенный санузел	4,5		4,5						2,74	
Итого по квартире 172					51,6	43,0	8,6							

Экспликация Челябинск, ул. Братьев Кашириных, 131-а

Дата записи и литеры по плану	Этаж	№ жилого помещения (квартиры)	№ по плану строен. комнаты, кухни, коридора	Назначение жилого помещения: жилая, кухня, коридор и т. п.	Общая площадь, кв.м	Общая площадь, кв.м, в том числе:		Самовольно присоединенная площадь, кв.м	Самовольно перепланированная площадь, кв.м	Самовольно возведенная площадь, кв.м	Фактическая площадь лоджий, балконов, террас, веранд	Площадь лоджий, балконов, террас, веранд с пониж. коэф.	Высота помещения по внутреннему обмеру, м
						Жилая	Вспомогательного использования						
	9		5	Балкон							4,7	1,4	
											4,7	1,4	
20.11.2017													
	9	173	1	Коридор	5,8	5,8							2,74
	9		2	Совмещенный санузел	5,0	5,0							2,74
	9		3	Гостиная кухня	23,4	23,4							2,74
Итого по квартире 173					34,2	23,4	10,8						
	9		4	Балкон							5,6	1,7	
											5,6	1,7	
20.11.2017													
	9	303	1	Коридор	5,8	5,8							2,74
	9		2	Гостиная -кухня	23,7	23,7							2,74
	9		3	Совмещенный санузел	5,0	5,0							2,74
Итого по квартире 303					34,5	23,7	10,8						
	9		4	Балкон							5,6	1,7	
											5,6	1,7	
20.11.2017													
	9	304	1	Коридор	4,1	4,1							2,74
	9		2	Совмещенный санузел	4,5	4,5							2,74
	9		3	Гостиная	23,6	23,6							2,74
	9		4	Жилая комната	19,5	19,5							2,74
Итого по квартире 304					51,7	43,1	8,6						
	9		5	Балкон							4,8	1,4	
											4,8	1,4	
20.11.2017													
	9	305	1	Коридор	3,2	3,2							2,74
	9		2	Коридор	5,2	5,2							2,74
	9		3	Жилая комната	19,6	19,6							2,74
	9		4	Совмещенный санузел	5,5	5,5							2,74
	9		5	Гостиная	20,5	20,5							2,74
Итого по квартире 305					54,0	40,1	13,9						
	9		6	Балкон							4,6	1,4	
											4,6	1,4	
20.11.2017													
	9	306	1	Коридор	4,2	4,2							2,74
	9		2	Совмещенный санузел	5,1	5,1							2,74
	9		3	Гостиная -кухня	15,2	15,2							2,74
Итого по квартире 306					24,5	15,2	9,3						
	9		4	Балкон							4,6	1,4	
											4,6	1,4	
20.11.2017													
	9	307	1	Коридор	8,4	8,4							2,74
	9		2	Жилая комната	12,6	12,6							2,74
	9		3	Гостиная	23,2	23,2							2,74
	9		4	Совмещенный санузел	5,7	5,7							2,74
Итого по квартире 307					49,9	35,8	14,1						
	9		5	Балкон							7,5	2,3	
											7,5	2,3	
20.11.2017													

Экспликация **Челябинск, ул. Братьев Кашириных, 131-а**

Дата записи и литера по плану	Этаж	№ жилого помещения (квартиры)	№ по плану строен. комнаты, кухни, коридора	Назначение жилого помещения: жилая, кухня, коридор и т. п.	Общая площадь, кв.м	Общая площадь, кв.м, в том числе:		Самовольно присоединенная площадь, кв.м	Самовольно перепланированная площадь, кв.м	Самовольно возведенная площадь, кв.м	Фактическая площадь лоджий, балконов, террас, веранд	Площадь лоджий, балконов, террас, веранд с пониж. коэф.	Высота помещения по внутреннему обмеру, м
						Жилая	Вспомогательного использования						
	9	308	1	Коридор	5,3		5,3						2,74
	9		2	Совмещенный санузел	4,3		4,3						2,74
	9		3	Гостиная -кухня	20,7	20,7							2,74
Итого по квартире 308					30,3	20,7	9,6						
	9		4	Балкон							3,2	1,0	
											3,2	1,0	
20.11.2017													
	9	309	1	Коридор	3,0		3,0						2,74
	9		2	Гостиная -кухня	19,4	19,4							2,74
	9		3	Совмещенный санузел	5,5		5,5						2,74
Итого по квартире 309					27,9	19,4	8,5						
	9		4	Балкон							4,0	1,2	
											4,0	1,2	
20.11.2017													
	9	310	1	Коридор	7,5		7,5						2,74
	9		2	Жилая комната	17,9	17,9							2,74
	9		3	Гостиная	16,5	16,5							2,74
	9		4	Совмещенный санузел	5,3		5,3						2,74
Итого по квартире 310					47,2	34,4	12,8						
	9		5	Балкон							4,2	1,3	
											4,2	1,3	
Итого по 9 этажу					640,4	469,2	171,2						
Площадь лоджий, балконов											76,9	23,4	
20.11.2017													
	10	174	1	Коридор	7,4		7,4						2,74
	10		2	Ванная	5,3		5,3						2,74
	10		3	Гостиная	16,5	16,5							2,74
	10		4	Жилая комната	18,6	18,6							2,74
	10		5	Коридор	2,8		2,8						2,74
	10		6	Туалет	2,4		2,4						2,74
	10		7	Жилая комната	23,9	23,9							2,74
Итого по квартире 174					76,9	59,0	17,9						
	10		8	Балкон							4,0	1,2	
	10		9	Балкон							4,3	1,3	
											8,3	2,5	
20.11.2017													
	10	175	1	Коридор	5,3		5,3						2,74
	10		2	Гостиная -кухня	20,8	20,8							2,74
	10		3	Совмещенный санузел	4,3		4,3						2,74
Итого по квартире 175					30,4	20,8	9,6						
	10		4	Балкон							3,2	1,0	
											3,2	1,0	
20.11.2017													
	10	176	1	Коридор	8,5		8,5						2,74
	10		2	Совмещенный санузел	5,7		5,7						2,74
	10		3	Жилая комната	23,3	23,3							2,74
	10		4	Гостиная	12,6	12,6							2,74
Итого по квартире 176					50,1	35,9	14,2						
	10		5	Балкон							7,5	2,3	
											7,5	2,3	

Экспликация Челябинск, ул. Братьев Кашириных, 131-а

Дата записи и литеры по плану	Этаж	№ жилого помещения (квартиры)	№ по плану строен. комнаты, кухни, коридора	Назначение жилого помещения: жилая, кухня, коридор и т. п.	Общая площадь, кв. м	Общая площадь, кв. м, в том числе:		Самовольно присоединенная площадь, кв. м	Самовольно перепланированная площадь, кв. м	Самовольно возведенная площадь, кв. м	Фактическая площадь лоджий, балконов, террас, веранд	Площадь лоджий, балконов, террас, веранд с пониж. коэф.	Высота помещения по внутреннему обмеру, м
						Жилая	Вспомогательного использования						
20.11.2017													
	10	177	1	Коридор	3,5		3,5						2,74
	10		2	Гостиная кухня	15,2	15,2							2,74
	10		3	Совмещенный санузел	5,4		5,4						2,74
Итого по квартире 177					24,1	15,2	8,9						
	10		4	Балкон							4,5	1,4	
											4,5	1,4	
20.11.2017													
	10	178	1	Коридор	3,2		3,2						2,74
	10		2	Коридор	5,2		5,2						2,74
	10		3	Гостиная	20,4	20,4							2,74
	10		4	Совмещенный санузел	5,4		5,4						2,74
	10		5	Жилая комната	19,5	19,5							2,74
Итого по квартире 178					53,7	39,9	13,8						
	10		6	Балкон							4,6	1,4	
											4,6	1,4	
20.11.2017													
	10	179	1	Коридор	4,0		4,0						2,74
	10		2	Жилая комната	19,5	19,5							2,74
	10		3	Гостиная	23,8	23,8							2,74
	10		4	Совмещенный санузел	4,4		4,4						2,74
Итого по квартире 179					51,7	43,3	8,4						
	10		5	Балкон							4,7	1,4	
											4,7	1,4	
20.11.2017													
	10	180	1	Коридор	5,8		5,8						2,74
	10		2	Совмещенный санузел	5,1		5,1						2,74
	10		3	Гостиная кухня	23,6	23,6							2,74
Итого по квартире 180					34,5	23,6	10,9						
	10		4	Балкон							5,6	1,7	
											5,6	1,7	
20.11.2017													
	10	311	1	Коридор	5,9		5,9						2,74
	10		2	Гостиная - кухня	23,8	23,8							2,74
	10		3	Совмещенный санузел	5,0		5,0						2,74
Итого по квартире 311					34,7	23,8	10,9						
	10		4	Балкон							5,6	1,7	
											5,6	1,7	
20.11.2017													
	10	312	1	Коридор	4,1		4,1						2,74
	10		2	Совмещенный санузел	4,5		4,5						2,74
	10		3	Гостиная	23,8	23,8							2,74
	10		4	Жилая комната	19,5	19,5							2,74
Итого по квартире 312					51,9	43,3	8,6						
	10		5	Балкон							4,8	1,4	
											4,8	1,4	
20.11.2017													
	10	313	1	Коридор	3,2		3,2						2,74
	10		2	Коридор	5,2		5,2						2,74

Экспликация **Челябинск, ул. Братьев Кашириных, 131-а**

Дата записи и литеры по плану	Этаж	№ жилого помещения (квартиры)	№ по плану строен. комнаты, кухни, коридора	Назначение жилого помещения: жилая, кухня, коридор и т. п.	Общая площадь, кв.м	Общая площадь, кв.м, в том числе:		Самовольно присоединенная площадь, кв.м	Самовольно перепланированная площадь, кв.м	Самовольно возведенная площадь, кв.м	Фактическая площадь лоджий, балконов, террас, веранд	Площадь лоджий, балконов, террас, веранд с пониж. коэф.	Высота помещения по внутреннему обмеру, м
						Жилая	Вспомогательного использования						
	11		4	Жилая комната	18,4	18,4							2,74
	11		5	Коридор	2,8		2,8						2,74
	11		6	Туалет	2,4		2,4						2,74
	11		7	Жилая комната	23,8	23,8							2,74
Итого по квартире 181					76,8	58,8	18,0						
	11		8	Балкон							4,0	1,2	
	11		9	Балкон							4,3	1,3	
											8,3	2,5	
20.11.2017													
	11	182	1	Коридор	5,3		5,3						2,74
	11		2	Гостиная -кухня	20,8	20,8							2,74
	11		3	Совмещенный санузел	4,3		4,3						2,74
Итого по квартире 182					30,4	20,8	9,6						
	11		4	Балкон							3,2	1,0	
											3,2	1,0	
20.11.2017													
	11	183	1	Коридор	8,4		8,4						2,74
	11		2	Совмещенный санузел	5,7		5,7						2,74
	11		3	Жилая комната	23,2	23,2							2,74
	11		4	Гостиная	12,6	12,6							2,74
Итого по квартире 183					49,9	35,8	14,1						
	11		5	Балкон							7,5	2,3	
											7,5	2,3	
20.11.2017													
	11	184	1	Коридор	3,5		3,5						2,74
	11		2	Гостиная кухня	15,2	15,2							2,74
	11		3	Совмещенный санузел	5,5		5,5						2,74
Итого по квартире 184					24,2	15,2	9,0						
	11		4	Балкон							4,5	1,4	
											4,5	1,4	
20.11.2017													
	11	185	1	Коридор	3,2		3,2						2,74
	11		2	Коридор	5,2		5,2						2,74
	11		3	Гостиная	20,4	20,4							2,74
	11		4	Совмещенный санузел	5,3		5,3						2,74
	11		5	Жилая комната	19,6	19,6							2,74
Итого по квартире 185					53,7	40,0	13,7						
	11		6	Балкон							4,6	1,4	
											4,6	1,4	
20.11.2017													
	11	186	1	Коридор	4,1		4,1						2,74
	11		2	Жилая комната	19,5	19,5							2,74
	11		3	Гостиная	23,7	23,7							2,74
	11		4	Совмещенный санузел	4,5		4,5						2,74
Итого по квартире 186					51,8	43,2	8,6						
	11		5	Балкон							4,7	1,4	
											4,7	1,4	
20.11.2017													
	11	187	1	Коридор	5,8		5,8						2,74
	11		2	Совмещенный санузел	5,1		5,1						2,74

Дата записи и литера по плану	Этаж	№ жилого помещения (квартиры)	№ по плану строчн. комнаты, кухни, коридора	Назначение жилого помещения: жилая, кухня, коридор и т. п.	Общая площадь, кв.м	Общая площадь, кв.м, в том числе:		Самовольно присоединенная площадь, кв.м	Самовольно перепланированная площадь, кв.м	Самовольно возведенная площадь, кв.м	Фактическая площадь лоджий, балконов, террас, веранд	Площадь лоджий, балконов, террас, веранд с пониж. коэф.	Высота помещения по внутреннему обмеру, м
						Жилая	Вспомогательного использования						
	11		3	Гостиная кухня	23,5	23,5							2,74
Итого по квартире 187					34,4	23,5	10,9						
	11		4	Балкон							5,6	1,7	
											5,6	1,7	
20.11.2017													
	11	319	1	Коридор	5,8		5,8						2,74
	11		2	Гостиная -кухня	23,6	23,6							2,74
	11		3	Совмещенный санузел	5,0		5,0						2,74
Итого по квартире 319					34,4	23,6	10,8				5,6	1,7	
	11		4	Балкон							5,6	1,7	
20.11.2017													
	11	320	1	Коридор	4,1		4,1						2,74
	11		2	Совмещенный санузел	4,5		4,5						2,74
	11		3	Гостиная	23,7	23,7							2,74
	11		4	Жилая комната	19,5	19,5							2,74
Итого по квартире 320					51,8	43,2	8,6				4,8	1,4	
	11		5	Балкон							4,8	1,4	
20.11.2017													
	11	321	1	Коридор	3,2		3,2						2,74
	11		2	Коридор	5,2		5,2						2,74
	11		3	Жилая комната	19,6	19,6							2,74
	11		4	Совмещенный санузел	5,5		5,5						2,74
	11		5	Гостиная	20,5	20,5							2,74
Итого по квартире 321					54,0	40,1	13,9				4,6	1,4	
	11		6	Балкон							4,6	1,4	
20.11.2017													
	11	322	1	Коридор	4,1		4,1						2,74
	11		2	Совмещенный санузел	5,1		5,1						2,74
	11		3	Гостиная -кухня	15,2	15,2							2,74
Итого по квартире 322					24,4	15,2	9,2				4,6	1,4	
	11		4	Балкон							4,6	1,4	
20.11.2017													
	11	323	1	Коридор	8,4		8,4						2,74
	11		2	Жилая комната	12,5	12,5							2,74
	11		3	Гостиная	23,5	23,5							2,74
	11		4	Совмещенный санузел	5,5		5,5						2,74
Итого по квартире 323					49,9	36,0	13,9				7,5	2,3	
	11		5	Балкон							7,5	2,3	
20.11.2017													
	11	324	1	Коридор	5,3		5,3						2,74
	11		2	Совмещенный санузел	4,2		4,2						2,74
	11		3	Гостиная -кухня	20,8	20,8							2,74
Итого по квартире 324					30,3	20,8	9,5				3,2	1,0	
	11		4	Балкон							3,2	1,0	

Дата записи и литеры по плану	Этаж	№ жилого помещения (квартиры)	№ по плану строек, комнаты, кухни, коридора	Назначение жилого помещения: жилая, кухня, коридор и т. п.	Общая площадь, кв.м	Общая площадь, кв.м, в том числе:		Самовольно присоединенная площадь, кв.м	Самовольно перепланированная площадь, кв.м	Самовольно возведенная площадь, кв.м	Фактическая площадь лоджий, балконов, террас, веранд	Площадь лоджий, балконов, террас, веранд с пониж. коэф.	Высота помещения по внутреннему обмеру, м
						Жилая	Вспомогательного использования						
20.11.2017													
	11	325	1	Коридор	3,0		3,0						2,74
	11		2	Гостиная -кухня	19,7	19,7							2,74
	11		3	Совмещенный санузел	5,5		5,5						2,74
Итого по квартире 325					28,2	19,7	8,5						
	11		4	Балкон							4,0	1,2	
											4,0	1,2	
20.11.2017													
	11	326	1	Коридор	7,5		7,5						2,74
	11		2	Жилая комната	17,8	17,8							2,74
	11		3	Гостиная -куня	16,6	16,6							2,74
	11		4	Совмещенный санузел	5,2		5,2						2,74
Итого по квартире 326					47,1	34,4	12,7						
	11		5	Балкон							4,2	1,3	
											4,2	1,3	
Итого по 11 этажу					641,3	470,3	171,0						
Площадь лоджий, балконов											76,9	23,4	
20.11.2017													
	12	188	1	Коридор	7,5		7,5						2,74
	12		2	Ванная	5,2		5,2						2,74
	12		3	Гостиная	16,7	16,7							2,74
	12		4	Жилая комната	18,4	18,4							2,74
	12		5	Коридор	2,7		2,7						2,74
	12		6	Туалет	2,3		2,3						2,74
	12		7	Жилая комната	23,6	23,6							2,74
Итого по квартире 188					76,4	58,7	17,7						
	12		8	Балкон							4,0	1,2	
	12		9	Балкон							4,3	1,3	
											8,3	2,5	
20.11.2017													
	12	189	1	Коридор	5,4		5,4						2,74
	12		2	Гостиная -кухня	20,6	20,6							2,74
	12		3	Совмещенный санузел	4,3		4,3						2,74
Итого по квартире 189					30,3	20,6	9,7						
	12		4	Балкон							3,2	1,0	
											3,2	1,0	
20.11.2017													
	12	190	1	Коридор	8,4		8,4						2,74
	12		2	Совмещенный санузел	5,9		5,9						2,74
	12		3	Жилая комната	23,3	23,3							2,74
	12		4	Гостиная	12,6	12,6							2,74
Итого по квартире 190					50,2	35,9	14,3						
	12		5	Балкон							7,5	2,3	
											7,5	2,3	
20.11.2017													
	12	191	1	Коридор	3,5		3,5						2,74
	12		2	Гостиная кухня	15,1	15,1							2,74
	12		3	Совмещенный санузел	5,6		5,6						2,74
Итого по квартире 191					24,2	15,1	9,1						

Экспликация Челябинск, ул. Братьев Кашириных, 131-а

Дата записи и литеры по плану	Этаж	№ жилого помещения (квартиры)	№ по плану строген. комнаты, кухни, коридора	Назначение жилого помещения: жилая, кухня, коридор и т. п.	Общая площадь, кв.м	Общая площадь, кв.м, в том числе:		Самовольно присоединенная площадь, кв.м	Самовольно перепланированная площадь, кв.м	Самовольно возведенная площадь, кв.м	Фактическая площадь лоджий, балконов, террас, веранд	Площадь лоджий, балконов, террас, веранд с пониж. коэф.	Высота помещения по внутреннему обмеру, м
						Жилая	Вспомогательного использования						
	12		4	Балкон							4,5	1,4	
											4,5	1,4	
20.11.2017													
	12	192	1	Коридор	3,2		3,2						2,74
	12		2	Коридор	5,2		5,2						2,74
	12		3	Гостиная	20,5	20,5							2,74
	12		4	Совмещенный санузел	5,4		5,4						2,74
	12		5	Жилая комната	19,7	19,7							2,74
Итого по квартире 192					54,0	40,2	13,8						
	12		6	Балкон							4,6	1,4	
											4,6	1,4	
20.11.2017													
	12	193	1	Коридор	4,1		4,1						2,74
	12		2	Жилая комната	19,5	19,5							2,74
	12		3	Гостиная	23,7	23,7							2,74
	12		4	Совмещенный санузел	4,6		4,6						2,74
Итого по квартире 193					51,9	43,2	8,7						
	12		5	Балкон							4,7	1,4	
											4,7	1,4	
20.11.2017													
	12	194	1	Коридор	5,6		5,6						2,74
	12		2	Совмещенный санузел	5,0		5,0						2,74
	12		3	Гостиная кухня	23,4	23,4							2,74
Итого по квартире 194					34,0	23,4	10,6						
	12		4	Балкон							6,9	2,1	
											6,9	2,1	
20.11.2017													
	12	327	1	Коридор	5,7		5,7						2,74
	12		2	Гостиная -кухня	23,8	23,8							2,74
	12		3	Совмещенный санузел	5,0		5,0						2,74
Итого по квартире 327					34,5	23,8	10,7						
	12		4	Балкон							6,7	2,0	
											6,7	2,0	
20.11.2017													
	12	328	1	Коридор	4,1		4,1						2,74
	12		2	Совмещенный санузел	4,6		4,6						2,74
	12		3	Гостиная	23,7	23,7							2,74
	12		4	Жилая комната	19,5	19,5							2,74
Итого по квартире 328					51,9	43,2	8,7						
	12		5	Балкон							4,8	1,4	
											4,8	1,4	
20.11.2017													
	12	329	1	Коридор	3,2		3,2						2,74
	12		2	Коридор	5,2		5,2						2,74
	12		3	Жилая комната	19,7	19,7							2,74
	12		4	Совмещенный санузел	5,4		5,4						2,74
	12		5	Гостиная	20,4	20,4							2,74
Итого по квартире 329					53,9	40,1	13,8						
	12		6	Балкон							4,6	1,4	
											4,6	1,4	

Экспликация Челябинск, ул. Братьев Кашириных, 131-а

Дата записи и литеры по плану	Этаж	№ жилого помещения (квартиры)	№ по плану стоев, комнаты, кухни, коридора	Назначение жилого помещения: жилая, кухня, коридор и т. п.	Общая площадь, кв. м	Общая площадь, кв. м, в том числе:		Самовольно присоединенная площадь, кв. м	Самовольно перепланированная площадь, кв. м	Самовольно возведенная площадь, кв. м	Фактическая площадь лоджий, балконов, террас, веранд	Площадь лоджий, балконов, террас, веранд с пониж. коэф.	Высота помещения по внутреннему обмеру, м
						Жилая	Вспомогательного использования						
20.11.2017													
	12	330	1	Коридор	4,1		4,1						2,74
	12		2	Совмещенный санузел	5,1		5,1						2,74
	12		3	Гостиная - кухня	15,2	15,2							2,74
Итого по квартире 330					24,4	15,2	9,2						
	12		4	Балкон							4,6	1,4	
											4,6	1,4	
20.11.2017													
	12	331	1	Коридор	8,5		8,5						2,74
	12		2	Жилая комната	12,7	12,7							2,74
	12		3	Гостиная	23,3	23,3							2,74
	12		4	Совмещенный санузел	5,7		5,7						2,74
Итого по квартире 331					50,2	36,0	14,2						
	12		5	Балкон							7,5	2,3	
											7,5	2,3	
20.11.2017													
	12	332	1	Коридор	5,3		5,3						2,74
	12		2	Совмещенный санузел	4,2		4,2						2,74
	12		3	Гостиная - кухня	21,0	21,0							2,74
Итого по квартире 332					30,5	21,0	9,5						
	12		4	Балкон							3,2	1,0	
											3,2	1,0	
20.11.2017													
	12	333	1	Коридор	3,0		3,0						2,74
	12		2	Гостиная - кухня	19,5	19,5							2,74
	12		3	Совмещенный санузел	5,5		5,5						2,74
Итого по квартире 333					28,0	19,5	8,5						
	12		4	Балкон							4,0	1,2	
											4,0	1,2	
20.11.2017													
	12	334	1	Коридор	7,4		7,4						2,74
	12		2	Жилая комната	17,9	17,9							2,74
	12		3	Гостиная	16,5	16,5							2,74
	12		4	Совмещенный санузел	5,3		5,3						2,74
Итого по квартире 334					47,1	34,4	12,7						
	12		5	Балкон							4,2	1,3	
											4,2	1,3	
Итого по 12 этажу					641,5	470,3	171,2						
Площадь лоджий, балконов											79,3	24,1	
20.11.2017													
	13	195	1	Коридор	7,6		7,6						2,74
	13		2	Ванная	5,3		5,3						2,74
	13		3	Гостиная	16,6	16,6							2,74
	13		4	Жилая комната	18,5	18,5							2,74
	13		5	Коридор	2,7		2,7						2,74
	13		6	Туалет	2,5		2,5						2,74
	13		7	Жилая комната	23,7	23,7							2,74
Итого по квартире 195					76,9	58,8	18,1						
	13		8	Балкон							4,0	1,2	

Дата записи и литера по плану	Этаж	№ жилого помещения (квартиры)	№ по плану строен. комнаты, кухни, коридора	Назначение жилого помещения: жилая, кухня, коридор и т. п.	Общая площадь, кв. м	Общая площадь, кв. м, в том числе:		Самовольно присоединенная площадь, кв. м	Самовольно перепланированная площадь, кв. м	Самовольно возведенная площадь, кв. м	Фактическая площадь лоджий, балконов, террас, веранд	Площадь лоджий, балконов, террас, веранд с пониж. коэф.	Высота помещения по внутреннему обмеру, м
						Жилая	Вспомогательного использования						
	13		9	Балкон							4,3	1,3	
											8,3	2,5	
20.11.2017													
	13	196	1	Коридор	5,3		5,3						2,74
	13		2	Гостиная - кухня	21,0	21,0							2,74
	13		3	Совмещенный санузел	4,2		4,2						2,74
Итого по квартире 196					30,5	21,0	9,5						
	13		4	Балкон							3,2	1,0	
											3,2	1,0	
20.11.2017													
	13	197	1	Коридор	8,5		8,5						2,74
	13		2	Совмещенный санузел	5,7		5,7						2,74
	13		3	Жилая комната	23,3	23,3							2,74
	13		4	Гостиная	12,7	12,7							2,74
Итого по квартире 197					50,2	36,0	14,2						
	13		5	Балкон							7,5	2,3	
											7,5	2,3	
20.11.2017													
	13	198	1	Коридор	3,5		3,5						2,74
	13		2	Гостиная - кухня	15,1	15,1							2,74
	13		3	Совмещенный санузел	5,5		5,5						2,74
Итого по квартире 198					24,1	15,1	9,0						
	13		4	Балкон							4,5	1,4	
											4,5	1,4	
20.11.2017													
	13	199	1	Коридор	3,2		3,2						2,74
	13		2	Коридор	5,3		5,3						2,74
	13		3	Гостиная	20,3	20,3							2,74
	13		4	Совмещенный санузел	5,4		5,4						2,74
	13		5	Жилая комната	19,7	19,7							2,74
Итого по квартире 199					53,9	40,0	13,9						
	13		6	Балкон							4,6	1,4	
											4,6	1,4	
20.11.2017													
	13	200	1	Коридор	4,1		4,1						2,74
	13		2	Жилая комната	19,4	19,4							2,74
	13		3	Гостиная	23,7	23,7							2,74
	13		4	Совмещенный санузел	4,5		4,5						2,74
Итого по квартире 200					51,7	43,1	8,6						
	13		5	Балкон							4,7	1,4	
											4,7	1,4	
20.11.2017													
	13	201	1	Коридор	5,6		5,6						2,74
	13		2	Совмещенный санузел	5,1		5,1						2,74
	13		3	Гостиная - кухня	23,5	23,5							2,74
Итого по квартире 201					34,2	23,5	10,7						
	13		4	Балкон							6,9	2,1	
											6,9	2,1	
20.11.2017													

Экспликация Челябинск, ул. Братьев Кашириных, 131-а

Дата записи и литеры по плану	Этаж	№ жилого помещения (квартиры)	№ по плану строен. комнаты, кухни, коридора	Назначение жилого помещения: жилая, кухня, коридор и т. п.	Общая площадь, кв.м	Общая площадь, кв.м, в том числе:		Самовольно присоединенная площадь, кв.м	Самовольно перепланированная площадь, кв.м	Самовольно возведенная площадь, кв.м	Фактическая площадь лоджий, балконов, террас, веранд	Площадь лоджий, балконов, террас, веранд с пониж. коэф.	Высота помещения по внутреннему обмеру, м
						Жилая	Вспомогательного использования						
	13	335	1	Коридор	5,8		5,8						2,74
	13		2	Гостиная -кухня	23,7	23,7							2,74
	13		3	Совмещенный санузел	5,0		5,0						2,74
Итого по квартире 335					34,5	23,7	10,8						
	13		4	Балкон							6,7	2,0	
											6,7	2,0	
20.11.2017													
	13	336	1	Коридор	4,1		4,1						2,74
	13		2	Совмещенный санузел	4,6		4,6						2,74
	13		3	Гостиная	23,7	23,7							2,74
	13		4	Жилая комната	19,5	19,5							2,74
Итого по квартире 336					51,9	43,2	8,7						
	13		5	Балкон							4,8	1,4	
											4,8	1,4	
20.11.2017													
	13	337	1	Коридор	3,3		3,3						2,74
	13		2	Коридор	5,2		5,2						2,74
	13		3	Жилая комната	19,6	19,6							2,74
	13		4	Совмещенный санузел	5,4		5,4						2,74
	13		5	Гостиная	20,6	20,6							2,74
Итого по квартире 337					54,1	40,2	13,9						
	13		6	Балкон							4,6	1,4	
											4,6	1,4	
20.11.2017													
	13	338	1	Коридор	4,1		4,1						2,74
	13		2	Совмещенный санузел	5,0		5,0						2,74
	13		3	Гостиная -кухня	15,1	15,1							2,74
Итого по квартире 338					24,2	15,1	9,1						
	13		4	Балкон							4,6	1,4	
											4,6	1,4	
20.11.2017													
	13	339	1	Коридор	8,5		8,5						2,74
	13		2	Жилая комната	12,7	12,7							2,74
	13		3	Гостиная	23,4	23,4							2,74
	13		4	Совмещенный санузел	5,5		5,5						2,74
Итого по квартире 339					50,1	36,1	14,0						
	13		5	Балкон							7,5	2,3	
											7,5	2,3	
20.11.2017													
	13	340	1	Коридор	5,3		5,3						2,74
	13		2	Совмещенный санузел	4,2		4,2						2,74
	13		3	Гостиная -кухня	20,9	20,9							2,74
Итого по квартире 340					30,4	20,9	9,5						
	13		4	Балкон							3,2	1,0	
											3,2	1,0	
20.11.2017													
	13	341	1	Коридор	3,0		3,0						2,74
	13		2	Гостиная -кухня	19,4	19,4							2,74
	13		3	Совмещенный санузел	5,5		5,5						2,74
Итого по квартире 341					27,9	19,4	8,5						

Экспликация **Челябинск, ул. Братьев Кашириных, 131-а**

Дата записи и лигера по плану	Этаж	№ жилого помещения (квартиры)	№ по плану строен. комнаты, кухни, коридора	Назначение жилого помещения: жилая, кухня, коридор и т. п.	Общая площадь, кв. м	Общая площадь, кв. м, в том числе:		Самовольно присоединенная площадь, кв. м	Самовольно перепланированная площадь, кв. м	Самовольно возведенная площадь, кв. м	Фактическая площадь лоджий, балконов, террас, веранд	Площадь лоджий, балконов, террас, веранд с пониж. коэф.	Высота помещения по внутреннему обмеру, м
						Жилая	Вспомогательного использования						
	13		4	Балкон							4,0	1,2	
											4,0	1,2	
20.11.2017													
	13	342	1	Коридор	7,4		7,4						2,74
	13		2	Жилая комната	17,9	17,9							2,74
	13		3	Гостиная	16,5	16,5							2,74
	13		4	Совмещенный санузел	5,3		5,3						2,74
Итого по квартире 342					47,1	34,4	12,7						
	13		5	Балкон							4,2	1,3	
											4,2	1,3	
Итого по 13 этажу					641,7	470,5	171,2						
Площадь лоджий, балконов											79,3	24,1	
20.11.2017													
	14	202	1	Коридор	7,4		7,4						2,74
	14		2	Ванная	5,3		5,3						2,74
	14		3	Гостиная	16,6	16,6							2,74
	14		4	Жилая комната	18,3	18,3							2,74
	14		5	Коридор	2,8		2,8						2,74
	14		6	Туалет	2,4		2,4						2,74
	14		7	Жилая комната	23,7	23,7							2,74
Итого по квартире 202					76,5	58,6	17,9						
	14		8	Балкон							4,0	1,2	
	14		9	Балкон							4,3	1,3	
											8,3	2,5	
20.11.2017													
	14	203	1	Коридор	5,3		5,3						2,74
	14		2	Гостиная - кухня	20,7	20,7							2,74
	14		3	Совмещенный санузел	4,3		4,3						2,74
Итого по квартире 203					30,3	20,7	9,6						
	14		4	Балкон							3,2	1,0	
											3,2	1,0	
20.11.2017													
	14	204	1	Коридор	8,4		8,4						2,74
	14		2	Совмещенный санузел	5,7		5,7						2,74
	14		3	Жилая комната	23,2	23,2							2,74
	14		4	Гостиная	12,7	12,7							2,74
Итого по квартире 204					50,0	35,9	14,1						
	14		5	Балкон							7,5	2,3	
											7,5	2,3	
20.11.2017													
	14	205	1	Коридор	3,5		3,5						2,74
	14		2	Гостиная кухня	15,0	15,0							2,74
	14		3	Совмещенный санузел	5,5		5,5						2,74
Итого по квартире 205					24,0	15,0	9,0						
	14		4	Балкон							4,5	1,4	
											4,5	1,4	
20.11.2017													
	14	206	1	Коридор	3,2		3,2						2,74
	14		2	Коридор	5,2		5,2						2,74

Экспликация **Челябинск, ул. Братьев Кашириных, 131-а**

Дата записи и литеры по плану	Этаж	№ жилого помещения (квартиры)	№ по плану строен. комнаты, кухни, коридора	Назначение жилого помещения: жилая, кухня, коридор и т. п.	Общая площадь, кв.м	Общая площадь, кв.м, в том числе:		Самовольно присоединенная площадь, кв.м	Самовольно перепланированная площадь, кв.м	Самовольно возведенная площадь, кв.м	Фактическая площадь лоджий, балконов, террас, веранд	Площадь лоджий, балконов, террас, веранд с пониж. коэф.	Высота помещения по внутреннему обмеру, м
						Жилая	Вспомогательного использования						
	14		3	Гостиная	20,4	20,4							2,74
	14		4	Совмещенный санузел	5,4		5,4						2,74
	14		5	Жилая комната	19,7	19,7							2,74
Итого по квартире 206					53,9	40,1	13,8						
	14		6	Балкон							4,6	1,4	
											4,6	1,4	
20.11.2017													
	14	207	1	Коридор	4,1		4,1						2,74
	14		2	Жилая комната	19,5	19,5							2,74
	14		3	Гостиная	23,5	23,5							2,74
	14		4	Совмещенный санузел	4,5		4,5						2,74
Итого по квартире 207					51,6	43,0	8,6						
	14		5	Балкон							4,7	1,4	
											4,7	1,4	
20.11.2017													
	14	208	1	Коридор	5,7		5,7						2,74
	14		2	Совмещенный санузел	5,2		5,2						2,74
	14		3	Гостиная -кухня	23,5	23,5							2,74
Итого по квартире 208					34,4	23,5	10,9						
	14		4	Балкон							6,9	2,1	
											6,9	2,1	
20.11.2017													
	14	343	1	Коридор	5,8		5,8						2,74
	14		2	Гостиная -кухня	23,7	23,7							2,74
	14		3	Совмещенный санузел	5,0		5,0						2,74
Итого по квартире 343					34,5	23,7	10,8						
	14		4	Балкон							6,7	2,0	
											6,7	2,0	
20.11.2017													
	14	344	1	Коридор	4,0		4,0						2,74
	14		2	Совмещенный санузел	4,5		4,5						2,74
	14		3	Гостиная	23,7	23,7							2,74
	14		4	Жилая комната	19,5	19,5							2,74
Итого по квартире 344					51,7	43,2	8,5						
	14		5	Балкон							4,8	1,4	
											4,8	1,4	
20.11.2017													
	14	345	1	Коридор	3,2		3,2						2,74
	14		2	Коридор	5,3		5,3						2,74
	14		3	Жилая комната	19,6	19,6							2,74
	14		4	Совмещенный санузел	5,4		5,4						2,74
	14		5	Гостиная	20,5	20,5							2,74
Итого по квартире 345					54,0	40,1	13,9						
	14		6	Балкон							4,6	1,4	
											4,6	1,4	
20.11.2017													
	14	346	1	Коридор	4,1		4,1						2,74
	14		2	Совмещенный санузел	5,0		5,0						2,74
	14		3	Гостиная -кухня	15,0	15,0							2,74
Итого по квартире 346					24,1	15,0	9,1						

Дата записи и литеры по плану	Этаж	№ жилого помещения (квартиры)	№ по плану строен. комнаты, кухни, коридора	Назначение жилого помещения: жилая, кухня, коридор и т. п.	Общая площадь, кв.м	Общая площадь, кв.м, в том числе:		Самовольно присоединенная площадь, кв.м	Самовольно перепланированная площадь, кв.м	Самовольно возведенная площадь, кв.м	Фактическая площадь лоджий, балконов, террас, веранд	Площадь лоджий, балконов, террас, веранд с пониж. коэф.	Высота помещения по внутреннему обмеру, м
						Жилая	Вспомогательного использования						
	14		4	Балкон							4,6	1,4	
											4,6	1,4	
20.11.2017													
	14	347	1	Коридор	8,5		8,5						2,74
	14		2	Жилая комната	12,6	12,6							2,74
	14		3	Гостиная	23,2	23,2							2,74
	14		4	Совмещенный санузел	5,6		5,6						2,74
Итого по квартире 347					49,9	35,8	14,1						
	14		5	Балкон							7,5	2,3	
											7,5	2,3	
20.11.2017													
	14	348	1	Коридор	5,4		5,4						2,74
	14		2	Совмещенный санузел	4,3		4,3						2,74
	14		3	Гостиная - кухня	20,6	20,6							2,74
Итого по квартире 348					30,3	20,6	9,7						
	14		4	Балкон							3,2	1,0	
											3,2	1,0	
20.11.2017													
	14	349	1	Коридор	3,0		3,0						2,74
	14		2	Гостиная - кухня	19,5	19,5							2,74
	14		3	Совмещенный санузел	5,5		5,5						2,74
Итого по квартире 349					28,0	19,5	8,5						
	14		4	Балкон							4,0	1,2	
											4,0	1,2	
20.11.2017													
	14	350	1	Коридор	7,4		7,4						2,74
	14		2	Жилая комната	17,9	17,9							2,74
	14		3	Гостиная	16,5	16,5							2,74
	14		4	Совмещенный санузел	5,2		5,2						2,74
Итого по квартире 350					47,0	34,4	12,6						
	14		5	Балкон							4,2	1,3	
											4,2	1,3	
Итого по 14 этажу					640,2	469,1	171,1						
Площадь лоджий, балконов											79,3	24,1	
20.11.2017													
	15	209	1	Коридор	7,5		7,5						2,74
	15		2	Совмещенный санузел	5,3		5,3						2,74
	15		3	Гостиная	16,5	16,5							2,74
	15		4	Жилая комната	17,6	17,6							2,74
Итого по квартире 209					46,9	34,1	12,8						
	15		5	Балкон							4,0	1,2	
											4,0	1,2	
20.11.2017													
	15	210	1	Коридор	3,0		3,0						2,74
	15		2	Совмещенный санузел	5,5		5,5						2,74
	15		3	Гостиная - кухня	19,6	19,6							2,74
Итого по квартире 210					28,1	19,6	8,5						
	15		4	Балкон							4,3	1,3	
											4,3	1,3	

Экспликация Челябинск, ул. Братьев Кашириных, 131-а

Дата записи и литеры по плану	Этаж	№ жилого помещения (квартиры)	№ по плану стоец, комнаты, кухни, коридора	Назначение жилого помещения: жилая, кухня, коридор и т. п.	Общая площадь, кв.м	Общая площадь, кв.м, в том числе:		Самовольно присоединенная площадь, кв.м	Самовольно перепланированная площадь, кв.м	Самовольно возведенная площадь, кв.м	Фактическая площадь лоджий, балконов, террас, веранд	Площадь лоджий, балконов, террас, веранд с пониж. коэф.	Высота помещения по внутреннему обмеру, м
						Жилая	Вспомогательного использования						
20.11.2017													
	15	211	1	Коридор	5,3		5,3						2,74
	15		2	Гостиная -кухня	20,8	20,8							2,74
	15		3	Совмещенный санузел	4,2		4,2						2,74
Итого по квартире 211					30,3	20,8	9,5						
	15		4	Балкон							3,2	1,0	
											3,2	1,0	
20.11.2017													
	15	212	1	Коридор	8,5		8,5						2,74
	15		2	Совмещенный санузел	5,7		5,7						2,74
	15		3	Гостиная	23,3	23,3							2,74
	15		4	Жилая комната	12,7	12,7							2,74
Итого по квартире 212					50,2	36,0	14,2						
	15		5	Балкон							7,5	2,3	
											7,5	2,3	
20.11.2017													
	15	213	1	Коридор	3,6		3,6						2,74
	15		2	Гостиная -кухня	15,1	15,1							2,74
	15		3	Совмещенный санузел	5,4		5,4						2,74
Итого по квартире 213					24,1	15,1	9,0						
	15		4	Балкон							4,5	1,4	
											4,5	1,4	
20.11.2017													
	15	214	1	Коридор	3,3		3,3						2,74
	15		2	Коридор	5,3		5,3						2,74
	15		3	Гостиная	20,4	20,4							2,74
	15		4	Совмещенный санузел	5,4		5,4						2,74
	15		5	Жилая комната	19,6	19,6							2,74
Итого по квартире 214					54,0	40,0	14,0						
	15		6	Балкон							4,6	1,4	
											4,6	1,4	
20.11.2017													
	15	215	1	Коридор	4,1		4,1						2,74
	15		2	Жилая комната кухня	19,4	19,4							2,74
	15		3	Гостиная	23,7	23,7							2,74
	15		4	Совмещенный санузел	4,5		4,5						2,74
Итого по квартире 215					51,7	43,1	8,6						
	15		5	Балкон							4,7	1,4	
											4,7	1,4	
20.11.2017													
	15	216	1	Коридор	5,6		5,6						2,74
	15		2	Гостиная -кухня	5,1	5,1							2,74
	15		3	Совмещенный санузел	23,7		23,7						2,74
Итого по квартире 216					34,4	5,1	29,3						
	15		4	Балкон							6,9	2,1	
											6,9	2,1	
20.11.2017													
	15	351	1	Коридор	5,8		5,8						2,74
	15		2	Гостиная -кухня	23,7	23,7							2,74

Дата записи и литеры по плану	Этаж	№ жилого помещения (квартиры)	№ по плану строен. комнаты, кухни, коридора	Назначение жилого помещения: жилая, кухня, коридор и т. п.	Общая площадь, кв.м	Общая площадь, кв.м, в том числе:		Самовольно присоединенная площадь, кв.м	Самовольно перепланированная площадь, кв.м	Самовольно возведенная площадь, кв.м	Фактическая площадь лоджий, балконов, террас, веранд	Площадь лоджий, балконов, террас, веранд с пониж. коэф.	Высота помещения по внутреннему обмеру, м
						Жилая	Вспомогательного использования						
	15		3	Совмещенный санузел	5,0		5,0						2,74
Итого по квартире 351					34,5	23,7	10,8						
	15		4	Балкон							6,7	2,0	
											6,7	2,0	
20.11.2017													
	15	352	1	Коридор	4,1		4,1						2,74
	15		2	Совмещенный санузел	4,6		4,6						2,74
	15		3	Гостиная	23,8	23,8							2,74
	15		4	Жилая комната	19,5	19,5							2,74
Итого по квартире 352					52,0	43,3	8,7						
	15		5	Балкон							4,8	1,4	
											4,8	1,4	
20.11.2017													
	15	353	1	Коридор	3,2		3,2						2,74
	15		2	Коридор	5,3		5,3						2,74
	15		3	Жилая комната	19,7	19,7							2,74
	15		4	Совмещенный санузел	5,4		5,4						2,74
	15		5	Гостиная	20,6	20,6							2,74
Итого по квартире 353					54,2	40,3	13,9						
	15		6	Балкон							4,6	1,4	
											4,6	1,4	
20.11.2017													
	15	354	1	Коридор	4,1		4,1						2,74
	15		2	Совмещенный санузел	5,0		5,0						2,74
	15		3	Гостиная -кухня	15,1	15,1							2,74
Итого по квартире 354					24,2	15,1	9,1						
	15		4	Балкон							4,6	1,4	
											4,6	1,4	
20.11.2017													
	15	355	1	Коридор	8,5		8,5						2,74
	15		2	Жилая комната	12,6	12,6							2,74
	15		3	Гостиная	23,2	23,2							2,74
	15		4	Совмещенный санузел	5,6		5,6						2,74
Итого по квартире 355					49,9	35,8	14,1						
	15		5	Балкон							7,5	2,3	
											7,5	2,3	
20.11.2017													
	15	356	1	Коридор	5,4		5,4						2,74
	15		2	Совмещенный санузел	4,2		4,2						2,74
	15		3	Гостиная -кухня	20,6	20,6							2,74
Итого по квартире 356					30,2	20,6	9,6						
	15		4	Балкон							3,2	1,0	
											3,2	1,0	
20.11.2017													
	15	357	1	Коридор	3,0		3,0						2,74
	15		2	Гостиная -кухня	19,4	19,4							2,74
	15		3	Совмещенный санузел	5,4		5,4						2,74
Итого по квартире 357					27,8	19,4	8,4						
	15		4	Балкон							4,0	1,2	
											4,0	1,2	

Экспликация **Челябинск, ул. Братьев Кашириных, 131-а**

Дата записи и лифтера по плану	Этаж	№ жилого помещения (квартиры)	№ по плану строен. комнаты, кухни, коридора	Назначение жилого помещения:жилая, кухня, коридор и т. п.	Общая площадь, кв.м	Общая площадь, кв.м, в том числе:		Самовольно присоединенная площадь, кв.м	Самовольно перепланированная площадь, кв.м	Самовольно возведенная площадь, кв.м	Фактическая площадь лоджий, балконов, террас, веранд	Площадь лоджий, балконов, террас, веранд с пониж. коэф.	Высота помещения по внутреннему обмеру, м
						Жилая	Вспомогательного использования						
20.11.2017													
	15	358	1	Коридор	7,5		7,5						2,74
	15		2	Жилая комната	18,0	18,0							2,74
	15		3	Гостиная	16,4	16,4							2,74
	15		4	Совмещенный санузел	5,3		5,3						2,74
Итого по квартире 358					47,2	34,4	12,8						
	15		5	Балкон							4,2	1,3	
											4,2	1,3	
Итого по 15 этажу					639,7	446,4	193,3						
Площадь лоджий, балконов											79,3	24,1	
20.11.2017													
	16	217	1	Коридор	7,5		7,5						2,74
	16		2	Совмещенный санузел	5,2		5,2						2,74
	16		3	Гостиная	16,6	16,6							2,74
	16		4	Жилая комната	17,9	17,9							2,74
Итого по квартире 217					47,2	34,5	12,7						
	16		5	Балкон							4,0	1,2	
											4,0	1,2	
20.11.2017													
	16	218	1	Коридор	3,0		3,0						2,74
	16		2	Совмещенный санузел	5,5		5,5						2,74
	16		3	Гостиная -кухня	19,5	19,5							2,74
Итого по квартире 218					28,0	19,5	8,5						
	16		4	Балкон							4,3	1,3	
											4,3	1,3	
20.11.2017													
	16	219	1	Коридор	5,3		5,3						2,74
	16		2	Гостиная -кухня	20,9	20,9							2,74
	16		3	Совмещенный санузел	4,3		4,3						2,74
Итого по квартире 219					30,5	20,9	9,6						
	16		4	Балкон							3,2	1,0	
											3,2	1,0	
20.11.2017													
	16	220	1	Коридор	8,3		8,3						2,74
	16		2	Совмещенный санузел	5,9		5,9						2,74
	16		3	Гостиная	23,2	23,2							2,74
	16		4	Жилая комната	12,5	12,5							
Итого по квартире 220					49,9	35,7	14,2						
	16		5	Балкон							7,5	2,3	
											7,5	2,3	
20.11.2017													
	16	221	1	Коридор	3,5		3,5						2,74
	16		2	Гостиная -кухня	15,1	15,1							2,74
	16		3	Совмещенный санузел	5,4		5,4						2,74
Итого по квартире 221					24,0	15,1	8,9						
	16		4	Балкон							4,5	1,4	
											4,5	1,4	
20.11.2017													

Экспликация Челябинск, ул. Братьев Кашириных, 131-а

Дата записи и литеры по плану	Этаж	№ жилого помещения (квартиры)	№ по плану строен. комнаты, кухни, коридора	Назначение жилого помещения: жилая, кухня, коридор и т. п.	Общая площадь, кв. м	Общая площадь, кв. м, в том числе:		Самовольно присоединенная площадь, кв. м	Самовольно перепланированная площадь, кв. м	Самовольно возведенная площадь, кв. м	Фактическая площадь лоджий, балконов, террас, веранд	Площадь лоджий, балконов, террас, веранд с пониж. коэф.	Высота помещения по внутреннему обмеру, м
						Жилая	Вспомогательного использования						
	16	222	1	Коридор	3,2		3,2						
	16		2	Коридор	5,2		5,2						2,74
	16		3	Гостиная	20,5	20,5							2,74
	16		4	Совмещенный санузел	5,4		5,4						2,74
	16		5	Жилая комната	19,6	19,6							2,74
Итого по квартире 222					53,9	40,1	13,8						2,74
	16		6	Балкон							4,6	1,4	
											4,6	1,4	
20.11.2017													
	16	223	1	Коридор	4,0		4,0						2,74
	16		2	Жилая комната	19,4	19,4							2,74
	16		3	Гостиная	23,7	23,7							2,74
	16		4	Совмещенный санузел	4,5		4,5						2,74
Итого по квартире 223					51,6	43,1	8,5						2,74
	16		5	Балкон							4,7	1,4	
											4,7	1,4	
20.11.2017													
	16	224	1	Коридор	5,7		5,7						2,74
	16		2	Совмещенный санузел	5,1		5,1						2,74
	16		3	Гостиная - кухня	23,5	23,5							2,74
Итого по квартире 224					34,3	23,5	10,8						2,74
	16		4	Балкон							6,9	2,1	
											6,9	2,1	
20.11.2017													
	16	359	1	Коридор	5,7		5,7						2,74
	16		2	Гостиная - кухня	23,5	23,5							2,74
	16		3	Совмещенный санузел	5,1		5,1						2,74
Итого по квартире 359					34,3	23,5	10,8						2,74
	16		4	Балкон							6,7	2,0	
											6,7	2,0	
20.11.2017													
	16	360	1	Коридор	4,0		4,0						2,74
	16		2	Совмещенный санузел	4,5		4,5						2,74
	16		3	Гостиная	23,8	23,8							2,74
	16		4	Жилая комната	19,5	19,5							2,74
Итого по квартире 360					51,8	43,3	8,5						2,74
	16		5	Балкон							4,8	1,4	
											4,8	1,4	
20.11.2017													
	16	361	1	Коридор	3,2		3,2						2,74
	16		2	Коридор	5,2		5,2						2,74
	16		3	Жилая комната	19,7	19,7							2,74
	16		4	Совмещенный санузел	5,4		5,4						2,74
	16		5	Гостиная	20,4	20,4							2,74
Итого по квартире 361					53,9	40,1	13,8						2,74
	16		6	Балкон							4,6	1,4	
											4,6	1,4	
20.11.2017													
	16	362	1	Коридор	4,1		4,1						2,74
	16		2	Совмещенный санузел	5,0		5,0						2,74

Экспликация Челябинск, ул. Братьев Кашириных, 131-а

Дата записи и литеры по плану	Этаж	№ жилого помещения (квартиры)	№ по плану строен. комнаты, кухни, коридора	Назначение жилого помещения: жилая, кухня, коридор и т. п.	Общая площадь, кв.м	Общая площадь, кв.м, в том числе:		Самовольно присоединенная площадь, кв.м	Самовольно перепланированная площадь, кв.м	Самовольно возведенная площадь, кв.м	Фактическая площадь лоджий, балконов, террас, веранд	Площадь лоджий, балконов, террас, веранд с пониж. коэф.	Высота помещения по внутреннему обмеру, м
						Жилая	Вспомогательного использования						
	16		3	Гостиная -кухня	15,1	15,1							2,74
Итого по квартире 362					24,2	15,1	9,1						
	16		4	Балкон							4,6	1,4	
											4,6	1,4	
20.11.2017													
	16	363	1	Коридор	8,5		8,5						2,74
	16		2	Жилая комната	12,8	12,8							2,74
	16		3	Гостиная	23,1	23,1							2,74
	16		4	Совмещенный санузел	5,7		5,7						2,74
Итого по квартире 363					50,1	35,9	14,2						
	16		5	Балкон							7,5	2,3	
											7,5	2,3	
20.11.2017													
	16	364	1	Коридор	5,3		5,3						2,74
	16		2	Совмещенный санузел	4,2		4,2						2,74
	16		3	Гостиная -кухня	20,8	20,8							2,74
Итого по квартире 364					30,3	20,8	9,5						
	16		4	Балкон							3,2	1,0	
											3,2	1,0	
20.11.2017													
	16	365	1	Коридор	3,0		3,0						2,74
	16		2	Гостиная -кухня	19,5	19,5							2,74
	16		3	Совмещенный санузел	5,5		5,5						2,74
Итого по квартире 365					28,0	19,5	8,5						
	16		4	Балкон							4,0	1,2	
											4,0	1,2	
20.11.2017													
	16	366	1	Коридор	7,5		7,5						2,74
	16		2	Жилая комната	17,9	17,9							2,74
	16		3	Гостиная	16,5	16,5							2,74
	16		4	Совмещенный санузел	5,2		5,2						2,74
Итого по квартире 366					47,1	34,4	12,7						
	16		5	Балкон							4,2	1,3	
											4,2	1,3	
Итого по 16 этажу					639,1	465,0	174,1						
Площадь лоджий, балконов											79,3	24,1	
20.11.2017													
	17	225	1	Коридор	7,6		7,6						2,74
	17		2	Совмещенный санузел	5,2		5,2						2,74
	17		3	Гостиная -кухня	16,6	16,6							2,74
	17		4	Жилая комната	17,9	17,9							2,74
Итого по квартире 225					47,3	34,5	12,8						
	17		5	Балкон							4,0	1,2	
											4,0	1,2	
20.11.2017													
	17	226	1	Коридор	3,0		3,0						2,74
	17		2	Совмещенный санузел	5,5		5,5						2,74
	17		3	Гостиная -кухня	19,3	19,3							2,74
Итого по квартире 226					27,8	19,3	8,5						

Дата записи и литеры по плану	Этаж	№ жилого помещения (квартиры)	№ по плану строен. комнаты, кухни, коридора	Назначение жилого помещения:жилая, кухня, коридор и т. п.	Общая площадь, кв.м	Общая площадь, кв.м, в том числе:		Самовольно присоединенная площадь, кв.м	Самовольно перепланированная площадь, кв.м	Самовольно возведенная площадь, кв.м	Фактическая площадь лоджий, балконов, террас, веранд	Площадь лоджий, балконов, террас, веранд с пониж. коэф.	Высота помещения по внутреннему обмеру, м
						Жилая	Вспомогательного использования						
	17		4	Балкон							4,3	1,3	
											4,3	1,3	
20.11.2017													
	17	227	1	Коридор	5,3		5,3						2,74
	17		2	Гостиная -кухня	20,9	20,9							2,74
	17		3	Совмещенный санузел	4,2		4,2						2,74
Итого по квартире 227					30,4	20,9	9,5						
	17		4	Балкон							3,2	1,0	
											3,2	1,0	
20.11.2017													
	17	228	1	Коридор	8,4		8,4						2,74
	17		2	Совмещенный санузел	5,6		5,6						2,74
	17		3	Гостиная	23,2	23,2							2,74
	17		4	Жилая комната	12,6	12,6							2,74
Итого по квартире 228					49,8	35,8	14,0						
	17		5	Балкон							7,5	2,3	
											7,5	2,3	
20.11.2017													
	17	229	1	Коридор	3,5		3,5						2,74
	17		2	Гостиная -кухня	15,1	15,1							2,74
	17		3	Совмещенный санузел	5,3		5,3						2,74
Итого по квартире 229					23,9	15,1	8,8						
	17		4	Балкон							4,5	1,4	
											4,5	1,4	
20.11.2017													
	17	230	1	Коридор	3,2		3,2						2,74
	17		2	Коридор	5,2		5,2						2,74
	17		3	Гостиная	20,4	20,4							2,74
	17		4	Совмещенный санузел	5,4		5,4						2,74
	17		5	Жилая комната	19,6	19,6							2,74
Итого по квартире 230					53,8	40,0	13,8						
	17		6	Балкон							4,6	1,4	
											4,6	1,4	
20.11.2017													
	17	231	1	Коридор	4,1		4,1						2,74
	17		2	Жилая комната	19,5	19,5							2,74
	17		3	Гостиная	23,7	23,7							2,74
	17		4	Совмещенный санузел	4,6		4,6						2,74
Итого по квартире 231					51,9	43,2	8,7						
	17		5	Балкон							4,7	1,4	
											4,7	1,4	
20.11.2017													
	17	232	1	Коридор	5,6		5,6						2,74
	17		2	Гостиная -кухня	5,1	5,1							2,74
	17		3	Совмещенный санузел	23,5	23,5							2,74
Итого по квартире 232					34,2	5,1	29,1						
	17		4	Балкон							6,9	2,1	
											6,9	2,1	
20.11.2017													

Экспликация Челябинск, ул. Братьев Кашириных, 131-а

Дата записи и литеры по плану	Этаж	№ жилого помещения (квартиры)	№ по плану строен. комнаты, кухни, коридора	Назначение жилого помещения: жилая, кухня, коридор и т. п.	Общая площадь, кв.м	Общая площадь, кв.м, в том числе:		Самовольно присоединенная площадь, кв.м	Самовольно перепланированная площадь, кв.м	Самовольно возведенная площадь, кв.м	Фактическая площадь лоджий, балконов, террас, веранд	Площадь лоджий, балконов, террас, веранд с пониж. коэф.	Высота помещения по внутреннему обмеру, м
						Жилая	Вспомогательного использования						
	17	367	1	Коридор	5,7		5,7						2,74
	17		2	Гостиная -кухня	23,7	23,7							2,74
	17		3	Совмещенный санузел	5,1		5,1						2,74
Итого по квартире 367					34,5	23,7	10,8						
	17		4	Балкон							6,7	2,0	
											6,7	2,0	
20.11.2017													
	17	368	1	Коридор	4,1		4,1						2,74
	17		2	Совмещенный санузел	4,4		4,4						2,74
	17		3	Гостиная	23,7	23,7							2,74
	17		4	Жилая комната	19,5	19,5							2,74
Итого по квартире 368					51,7	43,2	8,5						
	17		5	Балкон							4,8	1,4	
											4,8	1,4	
20.11.2017													
	17	369	1	Коридор	3,2		3,2						2,74
	17		2	Коридор	5,3		5,3						2,74
	17		3	Жилая комната	19,6	19,6							2,74
	17		4	Совмещенный санузел	5,4		5,4						2,74
	17		5	Гостиная	20,6	20,6							2,74
Итого по квартире 369					54,1	40,2	13,9						
	17		6	Балкон							4,6	1,4	
											4,6	1,4	
20.11.2017													
	17	370	1	Коридор	4,1		4,1						2,74
	17		2	Совмещенный санузел	5,1		5,1						2,74
	17		3	Гостиная -кухня	15,1	15,1							2,74
Итого по квартире 370					24,3	15,1	9,2						
	17		4	Балкон							4,6	1,4	
											4,6	1,4	
20.11.2017													
	17	371	1	Коридор	8,4		8,4						2,74
	17		2	Жилая комната	12,7	12,7							2,74
	17		3	Гостиная	23,2	23,2							2,74
	17		4	Совмещенный санузел	5,7		5,7						2,74
Итого по квартире 371					50,0	35,9	14,1						
	17		5	Балкон							7,5	2,3	
											7,5	2,3	
20.11.2017													
	17	372	1	Коридор	5,3		5,3						2,74
	17		2	Совмещенный санузел	4,2		4,2						2,74
	17		3	Гостиная -кухня	21,0	21,0							2,74
Итого по квартире 372					30,5	21,0	9,5						
	17		4	Балкон							3,2	1,0	
											3,2	1,0	
20.11.2017													
	17	373	1	Коридор	3,0		3,0						2,74
	17		2	Гостиная -кухня	19,5	19,5							2,74
	17		3	Совмещенный санузел	5,5		5,5						2,74
Итого по квартире 373					28,0	19,5	8,5						

Экспликация Челябинск, ул. Братьев Кашириных, 131-а

Дата записи и литеры по плану	Этаж	№ жилого помещения (квартиры)	№ по плану строен. комнаты, кухни, коридора	Назначение жилого помещения: жилая, кухня, коридор и т. п.	Общая площадь, кв. м	Общая площадь, кв. м, в том числе:		Самовольно присоединенная площадь, кв. м	Самовольно перепланированная площадь, кв. м	Самовольно возведенная площадь, кв. м	Фактическая площадь лоджий, балконов, террас, веранд	Площадь лоджий, балконов, террас, веранд с пониж. коэф.	Высота помещения по внутреннему обмеру, м
						Жилая	Вспомогательного использования						
	17		4	Балкон							4,0	1,2	
											4,0	1,2	
20.11.2017													
	17	374	1	Коридор	7,4		7,4						2,74
	17		2	Жилая комната	17,9	17,9							2,74
	17		3	Гостиная	16,5	16,5							2,74
	17		4	Совмещенный санузел	5,2		5,2						2,74
Итого по квартире 374					47,0	34,4	12,6						
	17		5	Балкон							4,2	1,3	
											4,2	1,3	
Итого по 17 этажу					639,2	446,9	192,3						
Площадь лоджий, балконов											79,3	24,1	
20.11.2017													
	18	233	1	Коридор	7,5		7,5						2,74
	18		2	Совмещенный санузел	5,2		5,2						2,74
	18		3	Гостиная - кухня	16,5	16,5							2,74
	18		4	Жилая комната	18,0	18,0							2,74
Итого по квартире 233					47,2	34,5	12,7						
	18		5	Балкон							4,0	1,2	
											4,0	1,2	
20.11.2017													
	18	234	1	Коридор	3,0		3,0						2,74
	18		2	Совмещенный санузел	5,5		5,5						2,74
	18		3	Гостиная кухня	19,3	19,3							2,74
Итого по квартире 234					27,8	19,3	8,5						
	18		4	Балкон							4,3	1,3	
											4,3	1,3	
20.11.2017													
	18	235	1	Коридор	5,3		5,3						2,74
	18		2	Гостиная - кухня	20,6	20,6							2,74
	18		3	Совмещенный санузел	4,2		4,2						2,74
Итого по квартире 235					30,1	20,6	9,5						
	18		4	Балкон							3,2	1,0	
											3,2	1,0	
20.11.2017													
	18	236	1	Коридор	8,4		8,4						2,74
	18		2	Совмещенный санузел	5,7		5,7						2,74
	18		3	Гостиная	23,2	23,2							2,74
	18		4	Жилая комната	12,7	12,7							2,74
Итого по квартире 236					50,0	35,9	14,1						
	18		5	Балкон							7,5	2,3	
											7,5	2,3	
20.11.2017													
	18	237	1	Коридор	3,5		3,5						2,74
	18		2	Гостиная - кухня	15,0	15,0							2,74
	18		3	Совмещенный санузел	5,3		5,3						2,74
Итого по квартире 237					23,8	15,0	8,8						
	18		4	Балкон							4,5	1,4	
											4,5	1,4	

Экспликация Челябинск, ул. Братьев Кашириных, 131-а

Дата записи и литеры по плану	Этаж	№ жилого помещения (квартиры)	№ по плану строен. комнаты, кухни, коридора	Назначение жилого помещения: жилая, кухня, коридор и т. п.	Общая площадь, кв. м	Общая площадь, кв. м, в том числе:		Самовольно присоединенная площадь, кв. м	Самовольно перепланированная площадь, кв. м	Самовольно возведенная площадь, кв. м	Фактическая площадь лоджий, балконов, террас, веранд	Площадь лоджий, балконов, террас, веранд с пониж. коэф.	Высота помещения по внутреннему обмеру, м
						Жилая	Вспомогательного использования						
20.11.2017													
	18	238	1	Коридор	3,3		3,3						2,74
	18		2	Коридор	5,2		5,2						2,74
	18		3	Гостиная	20,5	20,5							2,74
	18		4	Совмещенный санузел	5,5		5,5						2,74
	18		5	Жилая комната	19,6	19,6							2,74
Итого по квартире 238					54,1	40,1	14,0						
	18		6	Балкон							4,6	1,4	
											4,6	1,4	
20.11.2017													
	18	239	1	Коридор	4,0		4,0						2,74
	18		2	Жилая комната	19,4	19,4							2,74
	18		3	Гостиная	23,8	23,8							2,74
	18		4	Совмещенный санузел	4,5		4,5						2,74
Итого по квартире 239					51,7	43,2	8,5						
	18		5	Балкон							4,7	1,4	
											4,7	1,4	
20.11.2017													
	18	240	1	Коридор	5,6		5,6						2,74
	18		2	Гостиная - кухня	5,1	5,1							2,74
	18		3	Совмещенный санузел	23,7		23,7						2,74
Итого по квартире 240					34,4	5,1	29,3						
	18		4	Балкон							6,9	2,1	
											6,9	2,1	
20.11.2017													
	18	375	1	Коридор	5,7		5,7						2,74
	18		2	Гостиная - кухня	23,5	23,5							2,74
	18		3	Совмещенный санузел	5,1		5,1						2,74
Итого по квартире 375					34,3	23,5	10,8						
	18		4	Балкон							6,7	2,0	
											6,7	2,0	
20.11.2017													
	18	376	1	Коридор	4,1		4,1						2,74
	18		2	Совмещенный санузел	4,5		4,5						2,74
	18		3	Гостиная	23,7	23,7							2,74
	18		4	Жилая комната	19,4	19,4							2,74
Итого по квартире 376					51,7	43,1	8,6						
	18		5	Балкон							4,8	1,4	
											4,8	1,4	
20.11.2017													
	18	377	1	Коридор	3,2		3,2						2,74
	18		2	Коридор	5,2		5,2						2,74
	18		3	Жилая комната	19,7	19,7							2,74
	18		4	Совмещенный санузел	5,3		5,3						2,74
	18		5	Гостиная	20,4	20,4							2,74
Итого по квартире 377					53,8	40,1	13,7						
	18		6	Балкон							4,6	1,4	
											4,6	1,4	
20.11.2017													

Дата записи и литера по плану	Этаж	№ жилого помещения (квартиры)	№ по плану стрен. комнаты, кухни, коридора	Назначение жилого помещения: жилая, кухня, коридор и т. п.	Общая площадь, кв.м	Общая площадь, кв.м, в том числе:		Самовольно присоединенная площадь, кв.м	Самовольно перепланированная площадь, кв.м	Самовольно возведенная площадь, кв.м	Фактическая площадь лоджий, балконов, террас, веранд	Площадь лоджий, балконов, террас, веранд с пониж. коэф.	Высота помещения по внутреннему обмеру, м
						Жилая	Вспомогательного использования						
	18	378	1	Коридор	4,1		4,1						2,74
	18		2	Совмещенный санузел	5,1		5,1						2,74
	18		3	Гостиная -кухня	15,1	15,1							2,74
Итого по квартире 378					24,3	15,1	9,2				4,6	1,4	
	18		4	Балкон							4,6	1,4	
20.11.2017													2,74
	18	379	1	Коридор	8,4		8,4						2,74
	18		2	Жилая комната	12,6	12,6							2,74
	18		3	Гостиная	23,2	23,2							2,74
	18		4	Совмещенный санузел	5,6		5,6						2,74
Итого по квартире 379					49,8	35,8	14,0				8,1	2,4	
	18		5	Балкон							8,1	2,4	
20.11.2017													2,74
	18	380	1	Коридор	5,3		5,3						2,74
	18		2	Совмещенный санузел	4,2		4,2						2,74
	18		3	Гостиная -кухня	20,8	20,8							2,74
Итого по квартире 380					30,3	20,8	9,5				3,2	1,0	
	18		4	Балкон							3,2	1,0	
20.11.2017													2,74
	18	381	1	Коридор	3,0		3,0						2,74
	18		2	Гостиная -кухня	19,5	19,5							2,74
	18		3	Совмещенный санузел	5,4		5,4						2,74
Итого по квартире 381					27,9	19,5	8,4				4,0	1,2	
	18		4	Балкон							4,0	1,2	
20.11.2017													2,74
	18	382	1	Коридор	7,4		7,4						2,74
	18		2	Жилая комната	17,9	17,9							2,74
	18		3	Гостиная	16,5	16,5							2,74
	18		4	Совмещенный санузел	5,2		5,2						2,74
Итого по квартире 382					47,0	34,4	12,6				4,2	1,3	
	18		5	Балкон							4,2	1,3	
Итого по 18 этажу					638,2	446,0	192,2				79,9	24,2	
Площадь лоджий, балконов													
20.11.2017													2,74
	19	241	1	Коридор	7,4		7,4						2,74
	19		2	Совмещенный санузел	5,2		5,2						2,74
	19		3	Гостиная	16,6	16,6							2,74
	19		4	Жилая комната	17,9	17,9							2,74
Итого по квартире 241					47,1	34,5	12,6				4,0	1,2	
	19		5	Балкон							4,0	1,2	
20.11.2017													2,74
	19	241-а	1	Коридор	3,0		3,0						2,74

Экспликация Челябинск, ул. Братьев Кашириных, 131-а

Дата записи и литера по плану	Этаж	№ жилого помещения (квартиры)	№ по плану строчн. комнаты, кухни, коридора	Назначение жилого помещения: жилая, кухня, коридор и т. п.	Общая площадь, кв.м	Общая площадь, кв.м, в том числе:			Самовольно присоединенная площадь, кв.м	Самовольно перепланированная площадь, кв.м	Самовольно возведенная площадь, кв.м	Фактическая площадь лоджий, балконов, террас, веранд	Площадь лоджий, балконов, террас, веранд с пониж. коэф.	Высота помещения по внутреннему обмеру, м
						Жилая	Вспомогательного использования							
														2,74
	19		2	Совмещенный санузел	5,5		5,5							2,74
	19		3	Гостиная -кухня	19,4	19,4								
Итого по квартире 241-а					27,9	19,4	8,5					4,3	1,3	
	19		4	Балкон								4,3	1,3	
20.11.2017														
	19	242	1	Коридор	5,5		5,5							2,74
	19		2	Гостиная кухня	20,6	20,6								2,74
	19		3	Совмещенный санузел	4,3		4,3							
Итого по квартире 242					30,4	20,6	9,8					3,2	1,0	
	19		4	Балкон								3,2	1,0	
20.11.2017														
	19	242-а	1	Коридор	8,5		8,5							2,74
	19		2	Совмещенный санузел	5,8		5,8							2,74
	19		3	Гостиная	23,3	23,3								2,74
	19		4	Жилая комната	12,6	12,6								
Итого по квартире 242-а					50,2	35,9	14,3					7,5	2,3	
	19		5	Балкон								7,5	2,3	
20.11.2017														
	19	243	1	Коридор	3,5		3,5							2,74
	19		2	Гостиная -кухня	15,1	15,1								2,74
	19		3	Совмещенный санузел	5,1		5,1							
Итого по квартире 243					23,7	15,1	8,6					4,5	1,4	
	19		4	Балкон								4,5	1,4	
20.11.2017														
	19	243-а	1	Коридор	3,3		3,3							2,74
	19		2	Коридор	5,3		5,3							2,74
	19		3	Гостиная	20,5	20,5								2,74
	19		4	Совмещенный санузел	5,4		5,4							2,74
	19		5	Жилая комната	19,6	19,6								
Итого по квартире 243-а					54,1	40,1	14,0					4,6	1,4	
	19		6	Балкон								4,6	1,4	
20.11.2017														
	19	244	1	Коридор	4,1		4,1							2,74
	19		2	Жилая комната	19,5	19,5								2,74
	19		3	Гостиная	23,6	23,6								2,74
	19		4	Совмещенный санузел	4,6		4,6							
Итого по квартире 244					51,8	43,1	8,7					4,7	1,4	
	19		5	Балкон								4,7	1,4	
20.11.2017														
	19	244-а	1	Коридор	5,6		5,6							2,74
	19		2	Гостиная -кухня	5,2	5,2								2,74

Экспликация Челябинск, ул. Братьев Кашириных, 131-а

Дата записи и литеры по плану	Этаж	№ жилого помещения (квартиры)	№ по плану строен. комнаты, кухни, коридора	Назначение жилого помещения: жилая, кухня, коридор и т. п.	Общая площадь, кв.м	Общая площадь, кв.м, в том числе:		Самовольно присоединенная площадь, кв.м	Самовольно перепланированная площадь, кв.м	Самовольно возведенная площадь, кв.м	Фактическая площадь лоджий, балконов, террас, веранд	Площадь лоджий, балконов, террас, веранд с пониж. коэф.	Высота помещения по внутреннему обмеру, м
						Жилая	Вспомогательного использования						
Итого по квартире 385-а					30,3	20,8	9,5						
	19		4	Балкон							3,2	1,0	
											3,2	1,0	
20.11.2017													
	19	386	1	Коридор	3,0		3,0						2,74
	19		2	Гостиная - кухня	19,3	19,3							2,74
	19		3	Совмещенный санузел	5,5		5,5						2,74
Итого по квартире 386					27,8	19,3	8,5						
	19		4	Балкон							4,0	1,2	
											4,0	1,2	
20.11.2017													
	19	386-а	1	Коридор	7,5		7,5						2,74
	19		2	Жилая комната	17,9	17,9							2,74
	19		3	Гостиная	16,5	16,5							2,74
	19		4	Совмещенный санузел	5,2		5,2						2,74
Итого по квартире 386-а					47,1	34,4	12,7						
	19		5	Балкон							2,8	0,8	
											2,8	0,8	
Итого по 19 этажу					638,7	446,1	192,6						
Площадь лоджий, балконов											77,9	23,6	
20.11.2017													
	20	245	1	Коридор	7,9		7,9						2,74
	20		2	Совмещенный санузел	5,2		5,2						2,74
	20		3	Гостиная	16,1	16,1							2,74
	20		4	Жилая комната	17,8	17,8							2,74
Итого по квартире 245					47,0	33,9	13,1						
	20		5	Балкон							3,9	1,2	
											3,9	1,2	
20.11.2017													
	20	245-а	1	Коридор	3,0		3,0						2,74
	20		2	Совмещенный санузел	5,4		5,4						2,74
	20		3	Гостиная - кухня	19,4	19,4							2,74
Итого по квартире 245-а					27,8	19,4	8,4						
	20		4	Балкон							4,3	1,3	
											4,3	1,3	
20.11.2017													
	20	246	1	Коридор	5,3		5,3						2,74
	20		2	Гостиная кухня	20,7	20,7							2,74
	20		3	Совмещенный санузел	4,2		4,2						2,74
Итого по квартире 246					30,2	20,7	9,5						
	20		4	Балкон							3,2	1,0	
											3,2	1,0	
20.11.2017													
	20	246-а	1	Коридор	8,3		8,3						2,74
	20		2	Совмещенный санузел	5,8		5,8						2,74
	20		3	Гостиная	23,2	23,2							2,74

Экспликация Челябинск, ул. Братьев Кашириных, 131-а

Дата записи и литеры по плану	Этаж	№ жилого помещения (квартиры)	№ по плану строен. комнаты, кухни, коридора	Назначение жилого помещения: жилая, кухня, коридор и т. п.	Общая площадь, кв.м	Общая площадь, кв.м, в том числе:		Самовольно присоединенная площадь, кв.м	Самовольно перепланированная площадь, кв.м	Самовольно возведенная площадь, кв.м	Фактическая площадь лоджий, балконов, террас, веранд	Площадь лоджий, балконов, террас, веранд с пониж. коэф.	Высота помещения по внутреннему обмеру, м
						Жилая	Вспомогательного использования						
Итого по квартире 387-а					51,6	43,0	8,6						
	20		5	Балкон							4,8	1,4	
											4,8	1,4	
20.11.2017													
	20	388	1	Коридор	2,7		2,7						2,74
	20		2	Коридор	5,2		5,2						2,74
	20		3	Жилая комната	19,6	19,6							2,74
	20		4	Совмещенный санузел	5,5		5,5						2,74
	20		5	Гостиная	20,6	20,6							2,74
Итого по квартире 388					53,6	40,2	13,4						
	20		6	Балкон							4,6	1,4	
											4,6	1,4	
20.11.2017													
	20	388-а	1	Коридор	4,0		4,0						2,74
	20		2	Совмещенный санузел	5,1		5,1						2,74
	20		3	Гостиная -кухня	15,1	15,1							2,74
Итого по квартире 388-а					24,2	15,1	9,1						
	20		4	Балкон							4,6	1,4	
											4,6	1,4	
20.11.2017													
	20	389	1	Коридор	8,5		8,5						2,74
	20		2	Жилая комната	12,6	12,6							2,74
	20		3	Гостиная	23,1	23,1							2,74
	20		4	Совмещенный санузел	5,7		5,7						2,74
Итого по квартире 389					49,9	35,7	14,2						
	20		5	Балкон							7,5	2,3	
											7,5	2,3	
20.11.2017													
	20	389-а	1	Коридор	5,4		5,4						2,74
	20		2	Совмещенный санузел	4,2		4,2						2,74
	20		3	Гостиная -кухня	20,8	20,8							2,74
Итого по квартире 389-а					30,4	20,8	9,6						
	20		4	Балкон							3,2	1,0	
											3,2	1,0	
20.11.2017													
	20	390	1	Коридор	3,0		3,0						2,74
	20		2	Гостиная -кухня	19,6	19,6							2,74
	20		3	Совмещенный санузел	5,5		5,5						2,74
Итого по квартире 390					28,1	19,6	8,5						
	20		4	Балкон							4,0	1,2	
											4,0	1,2	
20.11.2017													
	20	390-а	1	Коридор	7,7		7,7						2,74
	20		2	Жилая комната	17,9	17,9							2,74
	20		3	Гостиная	16,4	16,4							2,74
	20		4	Совмещенный санузел	5,2		5,2						2,74
Итого по квартире 390-а					47,2	34,3	12,9						

Экспликация *Челябинск, ул. Братьев Кашириных, 131-а*

Дата записи и литера по плану	Этаж	№ жилого помещения (квартиры)	№ по плану строен. комнаты, кухни, коридора	Назначение жилого помещения:жилая, кухня, коридор и т. п.	Общая площадь, кв.м	Общая площадь, кв.м, в том числе:		Самовольно присоединенная площадь, кв.м	Самовольно перепланированная площадь, кв.м	Самовольно возведенная площадь, кв.м	Фактическая площадь лоджий, балконов, террас, веранд	Площадь лоджий, балконов, террас, веранд с пониж. коэф.	Высота помещения по внутреннему обмеру, м
						Жилая	Вспомогательного использования						
	20		5	Балкон							2,8	0,8	
											2,8	0,8	
Итого по 20 этажу					636,6	444,6	192,0						
Площадь лоджий, балконов											77,8	23,6	
Итого по квартирам лит. А					12166,0	8818,9	3347,1						
Площадь лоджий, балконов											1560,9	473,3	

Экспликация

к поэтажному плану жилого дома, расположенного по адресу:

Челябинск, ул. Братьев Кашириных, 131-а

Дата записи и литера по плану	Этаж	№ жилого помещения (квартиры)	№ по плану строг. комнаты, кухни, коридора	Назначение жилого помещения: жилая, кухня, коридор и т. п.	Общая площадь, кв.м	Общая площадь, кв.м, в том числе:		Самовольно присоединенная площадь, кв.м	Самовольно перепланированная площадь, кв.м	Самовольно возведенная площадь, кв.м	Фактическая площадь лоджий, балконов, террас, веранд	Площадь лоджий, балконов, террас, веранд с пониж. коэф.	Высота помещения по внутреннему обмеру, м
						Жилая	Вспомогательного использования						
20 ноября 2017 г.													
A	Подвал		1	Насосная	11,3								3,74
A	Подвал		2	Насосная ВК	28,3								3,74
A	Подвал		4	Насосная дренажная	5,2								3,74
A	Подвал		5	Коридор	22,7								3,74
A	Подвал		8	Коридор	6,3								3,74
A	Подвал		9	Коридор	5,5								3,74
A	Подвал		10	Коридор	12,2								3,74
A	Подвал		11	Помещение	11,1								3,74
A	Подвал		12	Помещение	2,2								3,74
A	Подвал		13	Помещение	2,1								3,74
A	Подвал		14	Помещение	11,0								3,74
Итого по подвалу					117,9								
A	Подвал		6	ИТП	32,5								3,74
A	Подвал		7	Помещение	28,6								3,74
Итого по бойлерной					61,1								
A	Подвал		3	Электрощитовая	23,1								3,74
Итого по электрощитовой					23,1								
A	2	IV	11	Балкон							5,2		2,74
A	3		11	Балкон							5,2		2,74
A	4		11	Балкон							5,2		2,74
A	5		11	Балкон							5,2		2,74
A	6		11	Балкон							5,2		2,74
A	7		11	Балкон							5,2		2,74
A	8		11	Балкон							5,2		2,74
A	9		11	Балкон							5,2		2,74
A	10		11	Балкон							5,2		2,74
A	11		11	Балкон							5,2		2,74
A	12		11	Балкон							5,2		2,74
A	13		11	Балкон							5,2		2,74
A	14		11	Балкон							5,2		2,74
A	15		11	Балкон							5,2		2,74
A	16		11	Балкон							5,2		2,74
A	17		11	Балкон							5,2		2,74
A	18		11	Балкон							5,2		2,74
A	19		11	Балкон							5,2		2,74
A	20		11	Балкон							5,2		2,74
Итого по балконам											98,8		
A	1		1	Тамбур	4,3								3,91
A	1		2	Коридор	12,0								3,91
A	1		3	Помещение	1,6								3,91
A	1		4	Коридор	11,7								3,91
A	1		5	Лифтовый холл	8,5								3,91
A	1		7	Коридор	0,7								3,91
A	1		8	Коридор	4,0								3,91
A	1		9	Комната консьержа	6,9								3,91
A	1		10	Санузел	6,0								3,91

Экспликация Челябинск, ул. Братьев Кашириных, 131-а

Дата записи и литеры по плану	Этаж	№ жилого помещения (квартиры)	№ по плану стоец, комнаты, кухни, коридора	Назначение жилого помещения: жилая, кухня, коридор и т. п.	Общая площадь, кв. м	Общая площадь, кв. м, в том числе:		Самовольно присоединенная площадь, кв. м	Самовольно перепланированная площадь, кв. м	Самовольно возведенная площадь, кв. м	Фактическая площадь лоджий, балконов, террас, веранд	Площадь лоджий, балконов, террас, веранд с пониж. коэф.	Высота помещения по внутреннему обмеру, м
						Жилая	Вспомогательного использования						
20 ноября 2017 г.													
A	12		2	Коридор	4,5								2,74
A	12		3	Коридор	4,9								2,74
A	12		4	Лифтовый холл	8,5								2,74
A	12		5	Коридор	34,0								2,74
A	13		1	Тамбур	3,4								2,74
A	13		2	Коридор	4,5								2,74
A	13		3	Коридор	4,8								2,74
A	13		4	Лифтовый холл	8,5								2,74
A	13		5	Коридор	34,0								2,74
A	14		1	Тамбур	3,4								2,74
A	14		2	Коридор	4,5								2,74
A	14		3	Коридор	4,8								2,74
A	14		4	Лифтовый холл	8,5								2,74
A	14		5	Коридор	34,0								2,74
A	15		1	Тамбур	3,4								2,74
A	15		2	Коридор	4,5								2,74
A	15		3	Коридор	4,8								2,74
A	15		4	Лифтовый холл	8,5								2,74
A	15		5	Коридор	34,0								2,74
A	16		1	Тамбур	3,4								2,74
A	16		2	Коридор	4,5								2,74
A	16		3	Коридор	4,8								2,74
A	16		4	Лифтовый холл	8,6								2,74
A	16		5	Коридор	34,0								2,74
A	17		1	Тамбур	3,4								2,74
A	17		2	Коридор	4,5								2,74
A	17		3	Коридор	4,9								2,74
A	17		4	Лифтовый холл	8,5								2,74
A	17		5	Коридор	34,0								2,74
A	18		1	Тамбур	3,4								2,74
A	18		2	Коридор	4,5								2,74
A	18		3	Коридор	4,8								2,74
A	18		4	Лифтовый холл	8,5								2,74
A	18		5	Коридор	34,0								2,74
A	19		1	Тамбур	3,4								2,74
A	19		2	Коридор	4,5								2,74
A	19		3	Коридор	4,8								2,74
A	19		4	Лифтовый холл	8,5								2,74
A	19		5	Коридор	34,0								2,74
A	20		1	Тамбур	3,4								2,74
A	20		2	Коридор	4,5								2,74
A	20		3	Коридор	4,8								2,74
A	20		4	Лифтовый холл	8,5								2,74
A	20		5	Коридор	34,2								2,74
Итого по коридорам общего пользования IV					1120,7								
A	1	IV	IV	Лестничная клетка	7,5								3,91
A	2		IV	Лестничная клетка	21,6								2,74
A	3		IV	Лестничная клетка	12,8								2,74
A	4		IV	Лестничная клетка	12,8								2,74
A	5		IV	Лестничная клетка	12,9								2,74
A	6		IV	Лестничная клетка	12,9								2,74
A	7		IV	Лестничная клетка	12,8								2,74
A	8		IV	Лестничная клетка	12,8								2,74

Экспликация Челябинск, ул. Братьев Кашириных, 131-а

Дата записи и лигера по плану	Этаж	№ жилого помещения (квартиры)	№ по плану строен. комнаты, кухни, коридора	Назначение жилого помещения: жилая, кухня, коридор и т. п.	Общая площадь, кв. м	Общая площадь, кв. м, в том числе:		Самовольно присоединенная площадь, кв. м	Самовольно перепланированная площадь, кв. м	Самовольно возведенная площадь, кв. м	Фактическая площадь лоджий, балконов, террас, веранд	Площадь лоджий, балконов, террас, веранд с пониж. коэф.	Высота помещения по внутреннему обмеру, м
						Жилая	Вспомогательного использования						
20 ноября 2017 г.													
A	2		10	Коридор	34,0								2,74
A	3		6	Тамбур	3,4								2,74
A	3		7	Коридор	4,3								2,74
A	3		8	Коридор	4,9								2,74
A	3		9	Лифтовый холл	8,5								2,74
A	3		10	Коридор	34,0								2,74
A	4		6	Тамбур	3,4								2,74
A	4		7	Коридор	4,3								2,74
A	4		8	Коридор	4,9								2,74
A	4		9	Лифтовый холл	8,4								2,74
A	4		10	Коридор	34,0								2,74
A	5		6	Тамбур	3,4								2,74
A	5		7	Коридор	4,5								2,74
A	5		8	Коридор	4,9								2,74
A	5		9	Лифтовый холл	8,5								2,74
A	5		10	Коридор	34,0								2,74
A	6		6	Тамбур	3,4								2,74
A	6		7	Коридор	4,5								2,74
A	6		8	Коридор	4,9								2,74
A	6		9	Лифтовый холл	8,5								2,74
A	6		10	Коридор	34,0								2,74
A	7		6	Тамбур	3,4								2,74
A	7		7	Коридор	4,6								2,74
A	7		8	Коридор	4,9								2,74
A	7		9	Лифтовый холл	8,5								2,74
A	7		10	Коридор	34,0								2,74
A	8		6	Тамбур	3,4								2,74
A	8		7	Коридор	4,6								2,74
A	8		8	Коридор	5,0								2,74
A	8		9	Лифтовый холл	8,4								2,74
A	8		10	Коридор	34,0								2,74
A	9		6	Тамбур	3,4								2,74
A	9		7	Коридор	4,5								2,74
A	9		8	Коридор	4,9								2,74
A	9		9	Лифтовый холл	8,5								2,74
A	9		10	Коридор	34,0								2,74
A	10		6	Тамбур	3,3								2,74
A	10		7	Коридор	4,8								2,74
A	10		8	Коридор	4,9								2,74
A	10		9	Лифтовый холл	8,5								2,74
A	10		10	Коридор	34,0								2,74
A	11		6	Тамбур	3,5								2,74
A	11		7	Коридор	4,5								2,74
A	11		8	Коридор	4,8								2,74
A	11		9	Лифтовый холл	8,5								2,74
A	11		10	Коридор	34,0								2,74
A	12		6	Тамбур	3,4								2,74
A	12		7	Коридор	4,6								2,74
A	12		8	Коридор	4,9								2,74
A	12		9	Лифтовый холл	8,5								2,74
A	12		10	Коридор	34,0								2,74
A	13		6	Тамбур	3,5								2,74
A	13		7	Коридор	4,6								2,74
A	13		8	Коридор	4,9								2,74
A	13		9	Лифтовый холл	8,5								2,74

Экспликация *Челябинск, ул. Братьев Кашириных, 131-а*

Дата записи и литеры по плану	Этаж	№ жилого помещения (квартиры)	№ по плану строен. комнаты, кухни, коридора	Назначение жилого помещения: жилая, кухня, коридор и т. п.	Общая площадь, кв. м	Общая площадь, кв. м, в том числе:		Самовольно присоединенная площадь, кв. м	Самовольно перепланированная площадь, кв. м	Самовольно возведенная площадь, кв. м	Фактическая площадь лоджий, балконов, террас, веранд	Площадь лоджий, балконов, террас, веранд с пониж. коэф.	Высота помещения по внутреннему обмеру, м
						Жилая	Вспомогательного использования						
20 ноября 2017 г.													
А	16		✓	Лестничная клетка	13,1								2,74
А	17		✓	Лестничная клетка	13,0								2,74
А	18		✓	Лестничная клетка	13,0								2,74
А	19		✓	Лестничная клетка	13,0								2,74
А	20		✓	Лестничная клетка	13,0								2,74
А	Выход на кровлю		✓	Лестничная клетка	12,9								2,74
Итого по лестничной клетке V					274,8								
Итого по лестничным клеткам					548,7								
Уборочная площадь лестничных клеток					548,7 * 1,1 = 603,6								
А	1	V		39 Лифт	4,5								3,91
А	1			40 Лифт	4,5								3,91
Итого по лифтам					9,0								
Итого по общим помещениям дома					2985,9								
Площадь лоджий, балконов											198,6		



Пролито, пронумеровано
и скреплено печатью
№ 59111
листах