

**Технический паспорт
на многоквартирный дом**

«Жилой район в границах: ул. Братьев Кашириных, ул. Молодогвардейцев, набережная реки Миасс, ул. Чичерина в Калининском и Центральном районах г. Челябинска, микрорайон Ш. Жилой дом №49»

(Лит. А)

**Адрес: г. Челябинск, Калининский район,
ул. Молодогвардейцев, 74**

Учетный № 700755

ООО "Екатеринбургское
предприятие "ГОФРОТЕК"
г. Екатеринбург, ул. Фрунзе, 50
тел. (343) 251-45-78;
тел.факс: (343) 251-46-27

ГОД _____
ХРАНИТЬ _____ ЛЕТ



“ЮжУралБТИ”

общество с ограниченной ответственностью

ИНН 7451205660 КПП 745301001

р/с 40702810304060001023 кор/с 30101810300000000503

БИК 044583503 ЧФ АО “СМП БАНК” г. Челябинск

454091 г. Челябинск, ул. Труда, 164

Тел/факс: (351) 734-94-04

Район

Город (пос.) *Челябинск*

Район в городе *Калининский*

ТЕХНИЧЕСКИЙ ПАСПОРТ НА МНОГОКВАРТИРНЫЙ ДОМ

Местоположение: _____

Адрес: *ул. Молодогвардейцев, 74* */д/49(стр.2)/*

Учетный номер	700755
Инвентарный номер	
Кадастровый (или условный) номер	
Предыдущий кадастровый номер	

Особые отметки: Для целей государственного кадастрового учета основной характеристикой здания является площадь, которая определена в соответствии с Приказом Минэкономразвития от 01.03.2016 г. №90 и составляет 14436,3 кв.м.

Паспорт составлен по состоянию на 20 июня 2017 г.

Сведения о балансодержателе

№ п/п	Дата записи	Наименование балансодержателя	Примечание

Архитектурно-планировочные и эксплуатационные показатели:**Общие сведения:**Серия, тип проекта 07.75.СП.2012

Категория жилищного фонда* _____

Количество секций 1Литера A (кв. 81-260)Материал стен Бетонные монолитные, железобетонные панели

Год ввода в эксплуатацию** _____

Дата первичной инвентаризации 20.06.2017Число этажей: A - 21 подземных A - 1Строительный объем 44670Площадь застройки 819,5Физический износ по A - 0% на 20.06.2017Площадь помещений здания 11788,9Площадь помещений, предназначенных для обслуживания более одного помещения дома (общие помещения дома) 2404,7

Площадь лоджий, балконов, веранд, террас:

Фактическая 1132,6Снижающими коэффициентами 376,0**Общая стоимость здания*****

Действительная инвентаризационная стоимость, руб. в ценах 2012 г.	Полная балансовая стоимость, руб. в ценах 2012 г.	Остаточная балансовая стоимость, руб. в ценах 2012 г.

Жилые помещения:Число квартир 180Число комнат 270Общая площадь жилых помещений (квартир, комнат) 8490,4

(нужное подчеркнуть)

Жилая площадь жилых помещений (квартир, комнат) 6078,3

(нужное подчеркнуть)

Средняя жилая площадь квартиры 33,8**Нежилые помещения:**Общая площадь нежилых помещений 893,8

*Заполняется в зависимости от формы собственности

**Заполняется при наличии документа, подтверждающего ввод объекта в эксплуатацию в установленном порядке

***Заполняется в ценах, действовавших на момент составления технического паспорта

	Спуск в подвал	$1,53*2,05+3,89*1,30+1,43*7,51+1,53*4,54+4,09*1,78+1,82*3,26+1,69*5,39$	48,2		
		Съемочная площадь	15869,3		4467
		Застроенная площадь	819,5		

Исчисление площадей и объемов нежилых помещений

Литера	Номер помещения	Наименование помещения	Этаж	Формулы для подсчета площадей по наружному обмеру	Площадь, м ²	Высота, м	Объем, м ³
A	1	Нежилое помещение	1	$19,60*10,21-6,58*3,60+0,55*2,60$	177,9	4,20	747
A	2	Нежилое помещение	1	$6,45*23,49-1,74*15,7+8,38*19,56$	288,1	4,20	1210
A	3	Нежилое помещение	1	$14,47*7,44$	107,7	4,20	452
A	4	Нежилое помещение	Подвал	$11,28*9,71$	109,5	3,88	425
A	5	Нежилое помещение	Подвал	$14,71*7,64+2,16*2,28+5,70*3,10+5,28*1,62+4,61*9,68-0,2*2,98-2,70*1,95+3,73*8,05-2,85*1,93$	206,8	3,88	802

Описание конструктивных элементов и определение износа здания и его частей.

Литера А Год ввода в эксплуатацию _____ Число этажей 21 Группа капитальности _____
 Вид внутренней отделки _____ Сборник _____ Таблица _____
 Год реконструкции _____ Год капитального ремонта _____

№ п/п	Наименование конструктивных элементов	Описание конструктивных элементов (материал, конструкция, отделка и прочее)	Техническое состояние (осадки, трещины, гниль и т. п.)	Удельный вес по таблице, %	Поправка к удельному весу, %	Удельный вес конструктивного элемента, %	Износ, %	Процент износа к строению (гр.7 * гр.8) / 100
1	2	3	4	5	6	7	8	9
1	Фундаменты	Забивные сваи						0
2	Стены	Стены	Бетонные монолитные, Железобетонные панели					0
		Перегородки	Газобетонный блок					0
3	Перекрытия	Чердачное	Железобетонные плиты					0
		Междуэтажное	Железобетонные плиты					0
4	Крыша	Безрулонная железобетонная с внутренним водостоком						0
5	Полы	Бетон						0
6	Проемы	Оконные	Стеклопакеты					0
		Дверные	Металлические					0
7	Отделочные работы	Внутренняя отделка						0
		Наружная отделка						0
8	Санитарно и электротехнические устройства	Отопление	Центральное					0
		Водопровод	От городской сети					
		Гор. водоснабжение	Центральное					
		Канализация	Общесплавная					
		Ванны						
		Электроосвещение	Скрытая проводка					
		Радио						
		Телефон						
		Вентиляция						
		Лифт	Лифт встроенный					
		Газоснабжение						
		Телевидение						
Мусоропровод								
Напольные электроплиты								
9	Прочие работы	Отмостка, Лестницы						0
Итого								0
$\% \text{ износа, приведенный к 100 по формуле: } \% \text{ износа (гр.9) * 100 / уд.вес (гр.7)}$ по состоянию на 20.06.2017г.								0

Техническое описание пристроек (неотапливаемых), веранд, террас.

Литера	Удельный вес по таблице	Поправки	Удельный вес с поправками	Литера	Удельный вес по таблице	Поправки	Удельный вес с поправками
Наименование				Наименование			
Сборник / Таблица				Сборник / Таблица			
Наименование конструктивных элементов				Наименование конструктивных элементов			
Фундаменты				Фундаменты			
Стены				Стены			
Перегородки				Перегородки			
Колонны				Колонны			
Перекрытия				Перекрытия			
Покрытия				Покрытия			
Крыша				Крыша			
Полы				Полы			
Проемы				Проемы			
Отделочные работы				Отделочные работы			
Электроосвещение				Электроосвещение			
Прочие работы				Прочие работы			
Итого				Итого			
Износ, %				Износ, %			

Литера	Удельный вес по таблице	Поправки	Удельный вес с поправками	Литера	Удельный вес по таблице	Поправки	Удельный вес с поправками
Наименование				Наименование			
Сборник / Таблица				Сборник / Таблица			
Наименование конструктивных элементов				Наименование конструктивных элементов			
Фундаменты				Фундаменты			
Стены				Стены			
Перегородки				Перегородки			
Колонны				Колонны			
Перекрытия				Перекрытия			
Покрытия				Покрытия			
Крыша				Крыша			
Полы				Полы			
Проемы				Проемы			
Отделочные работы				Отделочные работы			
Электроосвещение				Электроосвещение			
Прочие работы				Прочие работы			
Итого				Итого			
Износ, %				Износ, %			

Исчисление восстановительной и действительной инвентаризационной стоимости здания (его частей) в ценах 1969г.

Литера по плану	Наименование дома и его частей	№ сборника	№ таблицы	Измеритель	Стоимость измерителя по таблице, руб.	Поправочный коэффициент:	Стоимость измерителя с поправками, руб.	Кол-во шт, м, км, м ² , м ³	Восстановительная стоимость, руб.	Износ, %	Действительная инвентаризационная стоимость, руб.

Исчисление стоимости служебных построек в ценах 1969г.

Литера по плану	Наименование служебных построек	№ сборника	№ таблицы	Измеритель	Стоимость измерителя по таблице, руб.	Поправочный коэффициент:	Стоимость измерителя с поправками, руб.	Кол-во шт, м, км, м ² , м ³	Восстановительная стоимость, руб.	Износ, %	Действительная инвентаризационная стоимость, руб.

Исчисление стоимости ограждений и сооружений (замощений) на участке в ценах 1969г.

Литера по плану	Наименование ограждений и сооружений	Материал, конструкция	Размеры			№ сборника	№ таблицы	Измеритель	Стоимость измерителя по таблице, руб.	Поправочный коэффициент	Стоимость измерителя с поправками, руб.	Восстановительная стоимость, руб.	Износ, %	Действительная инвентаризационная стоимость, руб.
			Длина, м	Ширина высота глубина, м	Площадь, м ²									

Общая стоимость в ценах 1969г.


	Восстановительная стоимость, руб.	Действительная инвентаризационная стоимость, руб.
<i>Здание и его части</i>		
<i>Служебные постройки</i>		
<i>Сооружения</i>		
Всего		

Опись (содержание) технического паспорта

№ п/п	Наименование	Дата составления	Масштаб	Количество страниц	Примечание
1	Технический паспорт			5	
2	План земельного участка		1:500	1	
3	Позтажный план		1:200	21	
4	Экспликация			17	

Отметка об обследовании


Дата обследования	Исполнил		Проверил		Руководитель	
	Ф.И.О.	Подпись	Ф.И.О.	Подпись	Ф.И.О.	Подпись
20 июня 2017 г.	Бутакова Юлия Александровна		Арбузина Анна Александровна		Крисковец Н.В.	

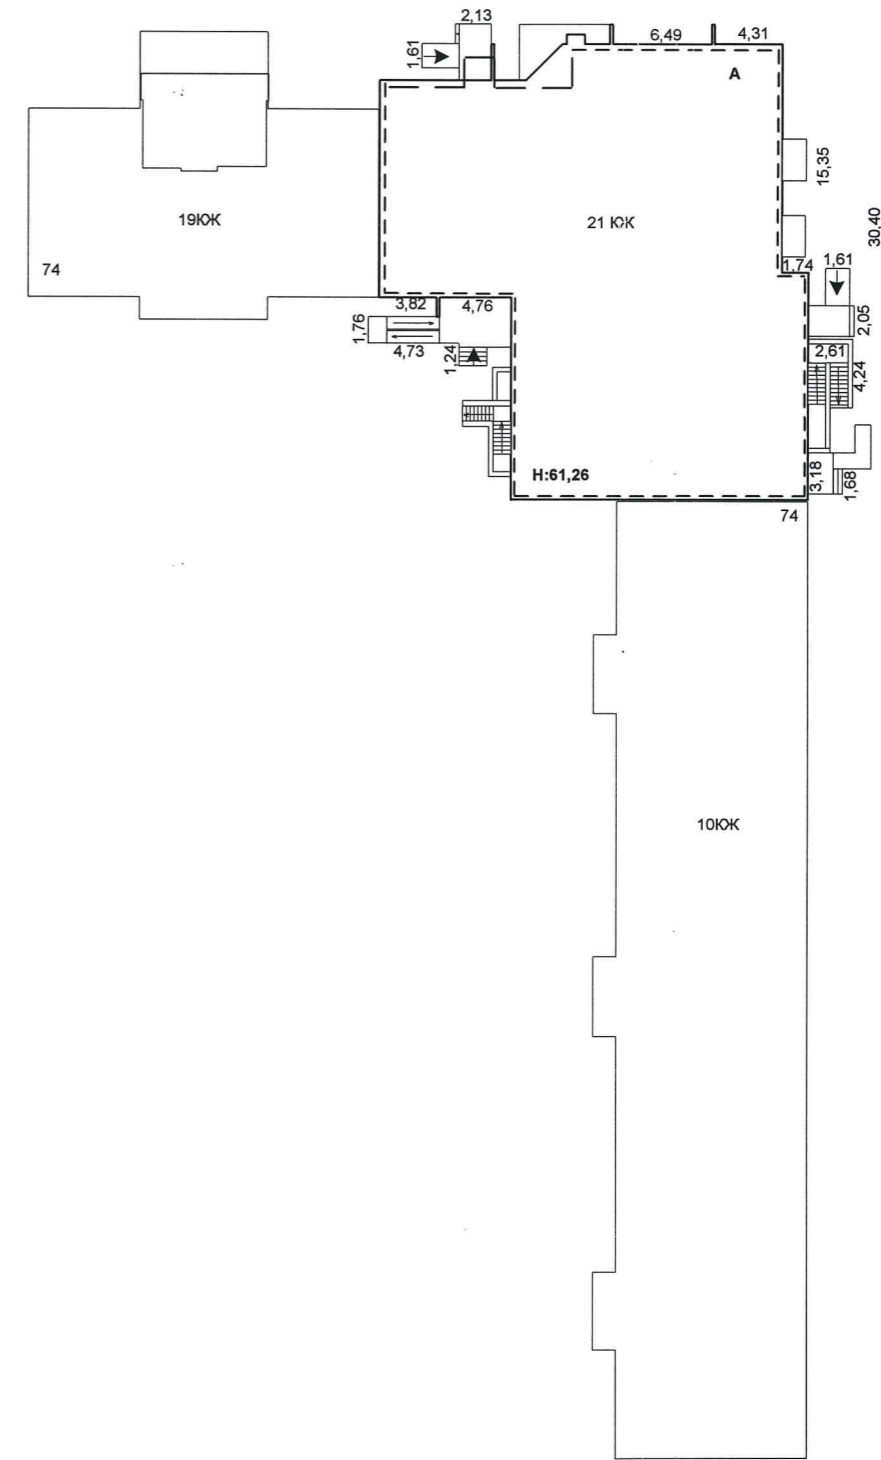

ул. Молодогвардейцев, 74

ООО «ЮжуралБТИ» в г. Челябинске			РФ
Лист №	Схема расположения Лит.А по ул. Молодогвардейцев, 74 г. Челябинск		Масштаб 1:500
Дата	Исполнитель	Ф.И.О.	Подпись
20.06.17	Инженер	Бутакова Ю.А.	<i>[Signature]</i>
	Нач. отдела	Арбузина А.А.	<i>[Signature]</i>
	Руководитель	Крисковец Н.В.	<i>[Signature]</i>


Подвал

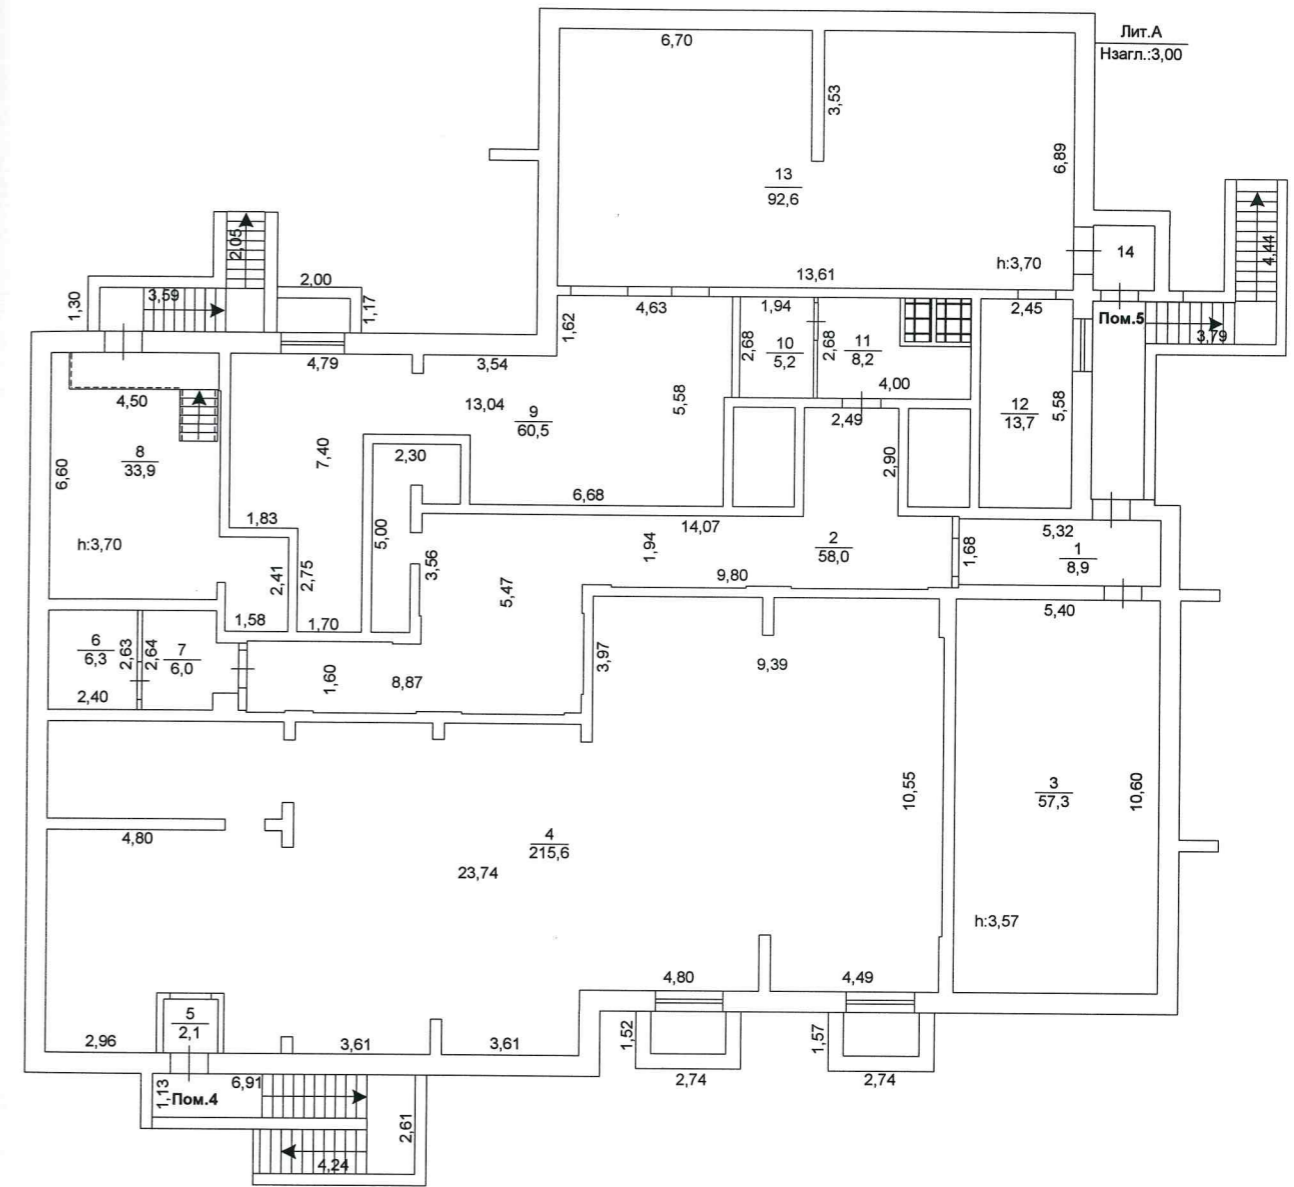

ул. Молодогвардейцев, 74

ООО «ЮжУралБТИ» в г.Челябинске			РФ
Лист №	Поэтажный план Лит.А по ул. Молодогвардейцев, 74 г. Челябинск		Масштаб 1:200
Дата	Исполнитель	Ф.И.О.	Подпись
20.06.17	Инженер	Бутакова Ю.А.	<i>Бутакова Ю.А.</i>
	Нач. отдела	Арбузина А.А.	<i>Арбузина А.А.</i>
	Руководитель	Крисковец Н.В.	<i>Крисковец Н.В.</i>


1 этаж

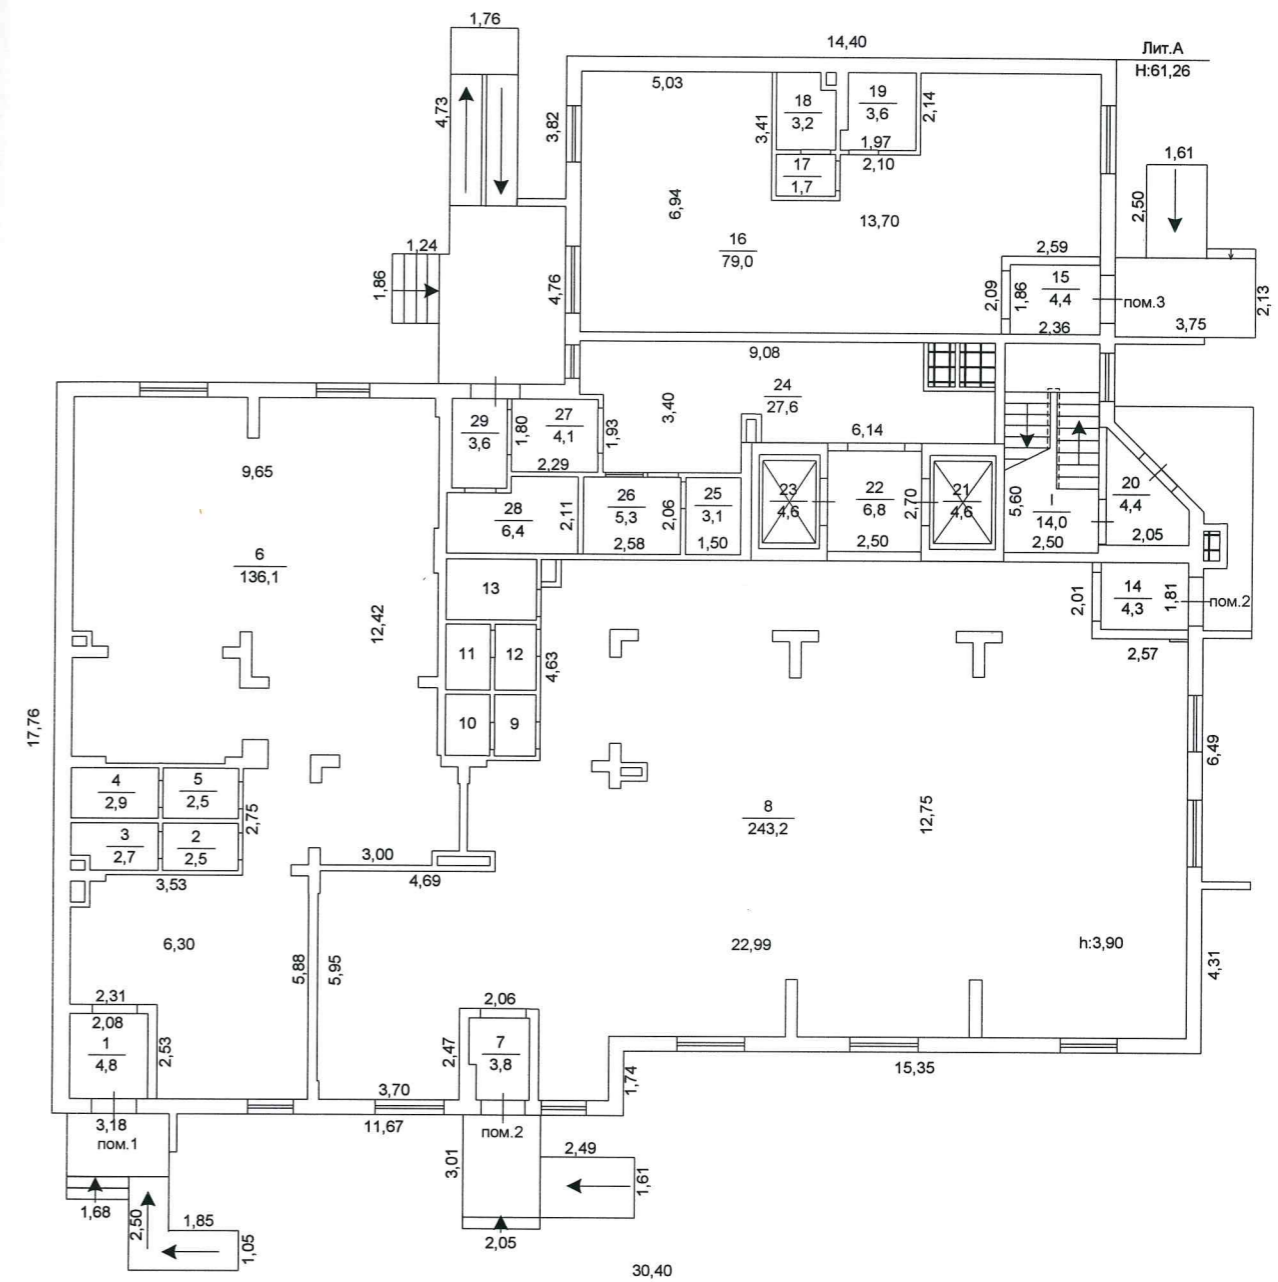

ул. Молодогвардейцев, 74

ООО «ЮжУралБТИ» в г. Челябинске			РФ
Лист №	Поэтажный план Лит.А по ул. Молодогвардейцев, 74 г. Челябинск		Масштаб 1:200
Дата	Исполнитель	Ф.И.О.	Подпись
20.06.17	Инженер	Бутакова Ю.А.	<i>[Signature]</i>
	Нач. отдела	Арбузина А.А.	<i>[Signature]</i>
	Руководитель	Крисковец Н.В.	<i>[Signature]</i>


2 этаж

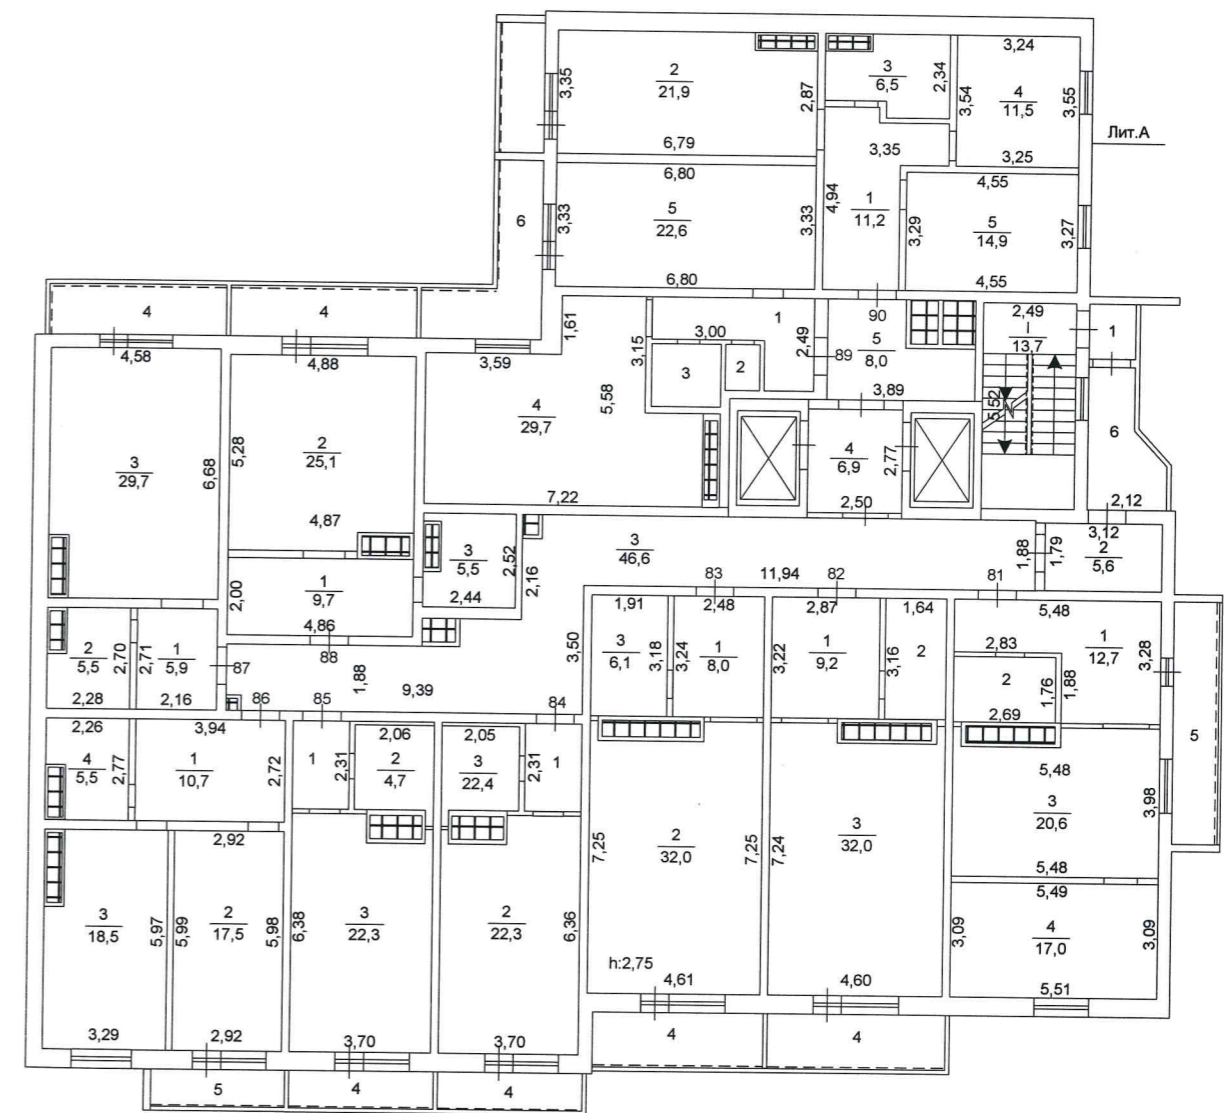

ул. Молодогвардейцев, 74

ООО «ЮжуралБТИ» в г. Челябинске		РФ	
Лист №	Поэтажный план Лит. А по ул. Молодогвардейцев, 74 г. Челябинск		Масштаб 1:200
Дата	Исполнитель	Ф.И.О.	Подпись
20.06.17	Инженер	Бутакова Ю.А.	<i>[Signature]</i>
	Нач. отдела	Арбузина А.А.	<i>[Signature]</i>
	Руководитель	Крисковец Н.В.	<i>[Signature]</i>


3 этаж

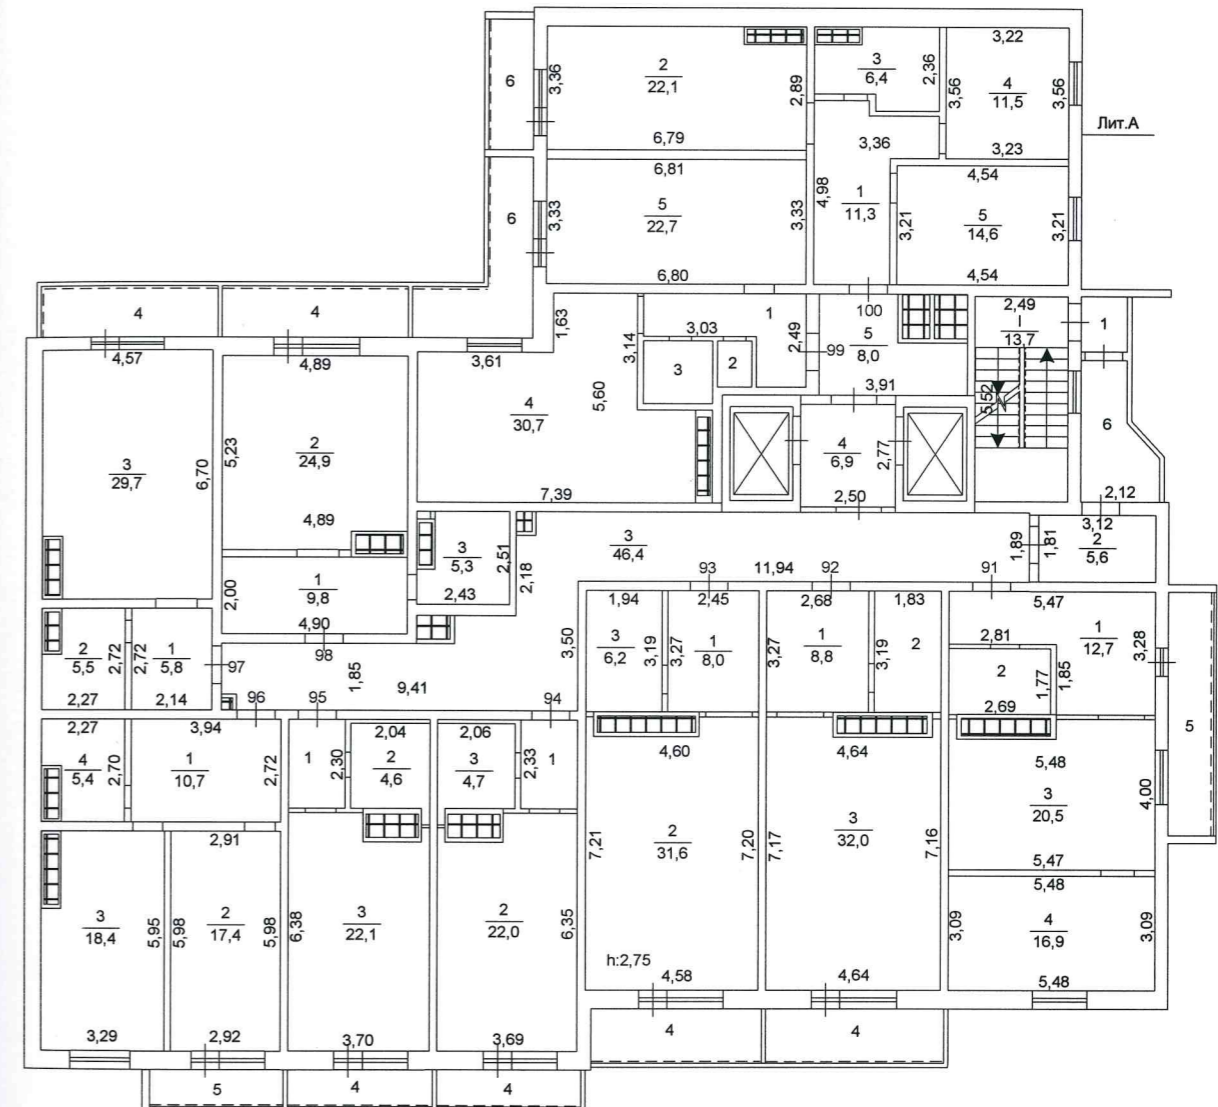

ул. Молодогвардейцев, 74

ООО «ЮжУралБТИ» в г. Челябинске			РФ
Лист №	Поэтажный план Лит.А по ул. Молодогвардейцев, 74 г. Челябинск		Масштаб 1:200
Дата	Исполнитель	Ф.И.О.	Подпись
20.06.17	Инженер	Бутакова Ю.А.	<i>[Signature]</i>
	Нач. отдела	Арбузина А.А.	<i>[Signature]</i>
	Руководитель	Крисковец Н.В.	<i>[Signature]</i>


4 этаж

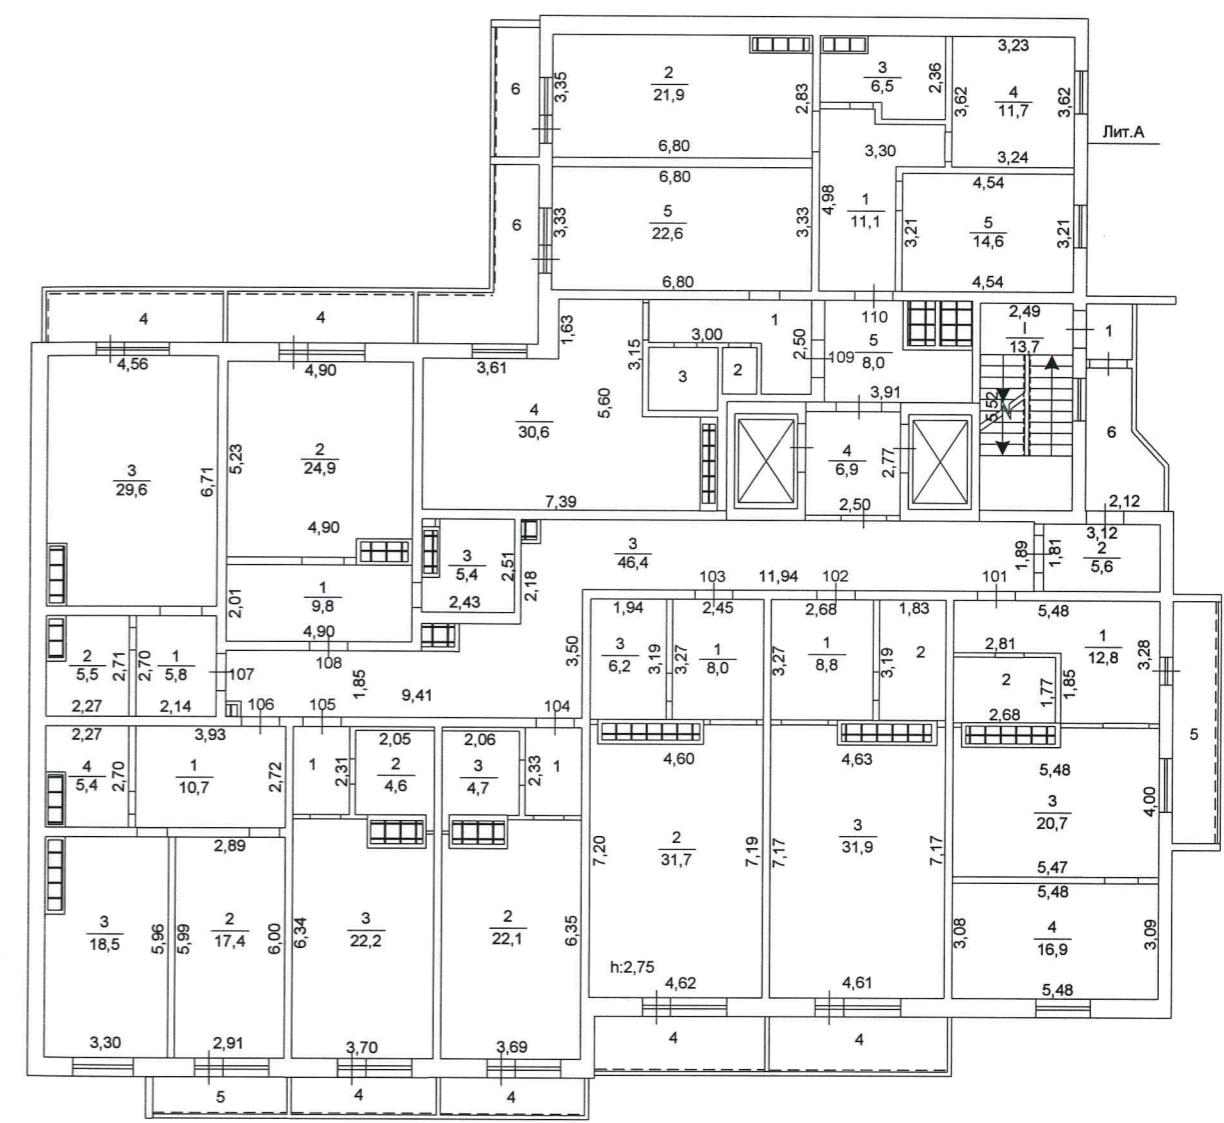

ул. Молодогвардейцев, 74

ООО «ЮжУралБТИ» в г.Челябинске		РФ
Лист №	Позтажный план Лит.А по ул. Молодогвардейцев, 74 г. Челябинск	
Дата	Исполнитель	Ф.И.О.
20.06.17	Инженер	Бутакова Ю.А.
	Нач. отдела	Арбузина А.А.
	Руководитель	Крисковец Н.В.


5 этаж

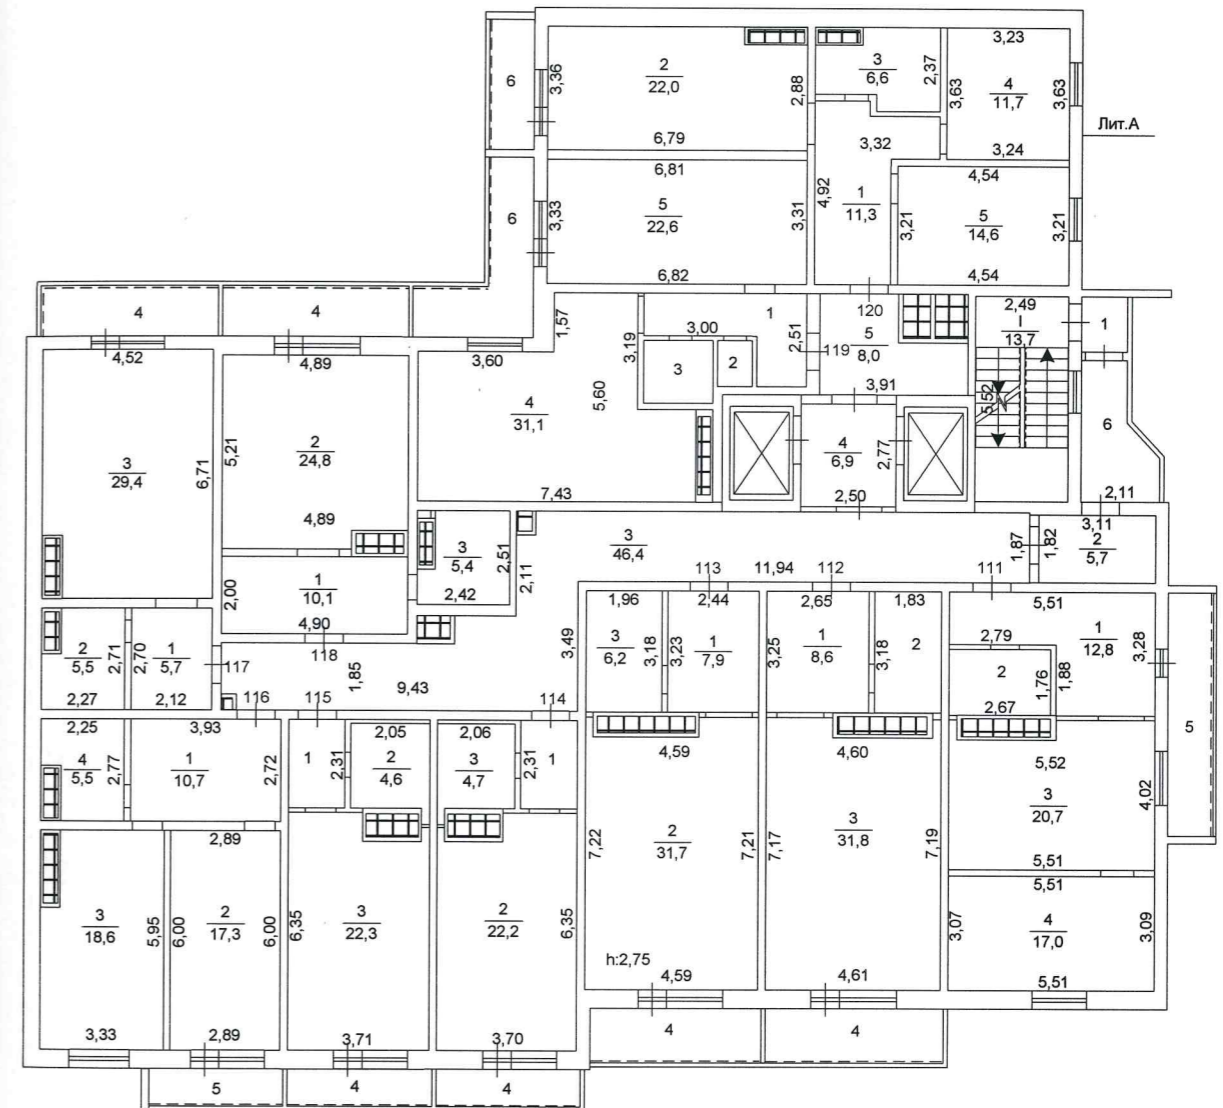

ул. Молодогвардейцев, 74

ООО «ЮжУралБТИ» в г. Челябинске			РФ
Лист №	Позэтажный план Лит.А по ул. Молодогвардейцев, 74 г. Челябинск		Масштаб 1:200
Дата	Исполнитель	Ф.И.О.	Подпись
20.06.17	Инженер	Бутакова Ю.А.	<i>[Signature]</i>
	Нач. отдела	Арбузина А.А.	<i>[Signature]</i>
	Руководитель	Крисковец Н.В.	<i>[Signature]</i>


6 этаж

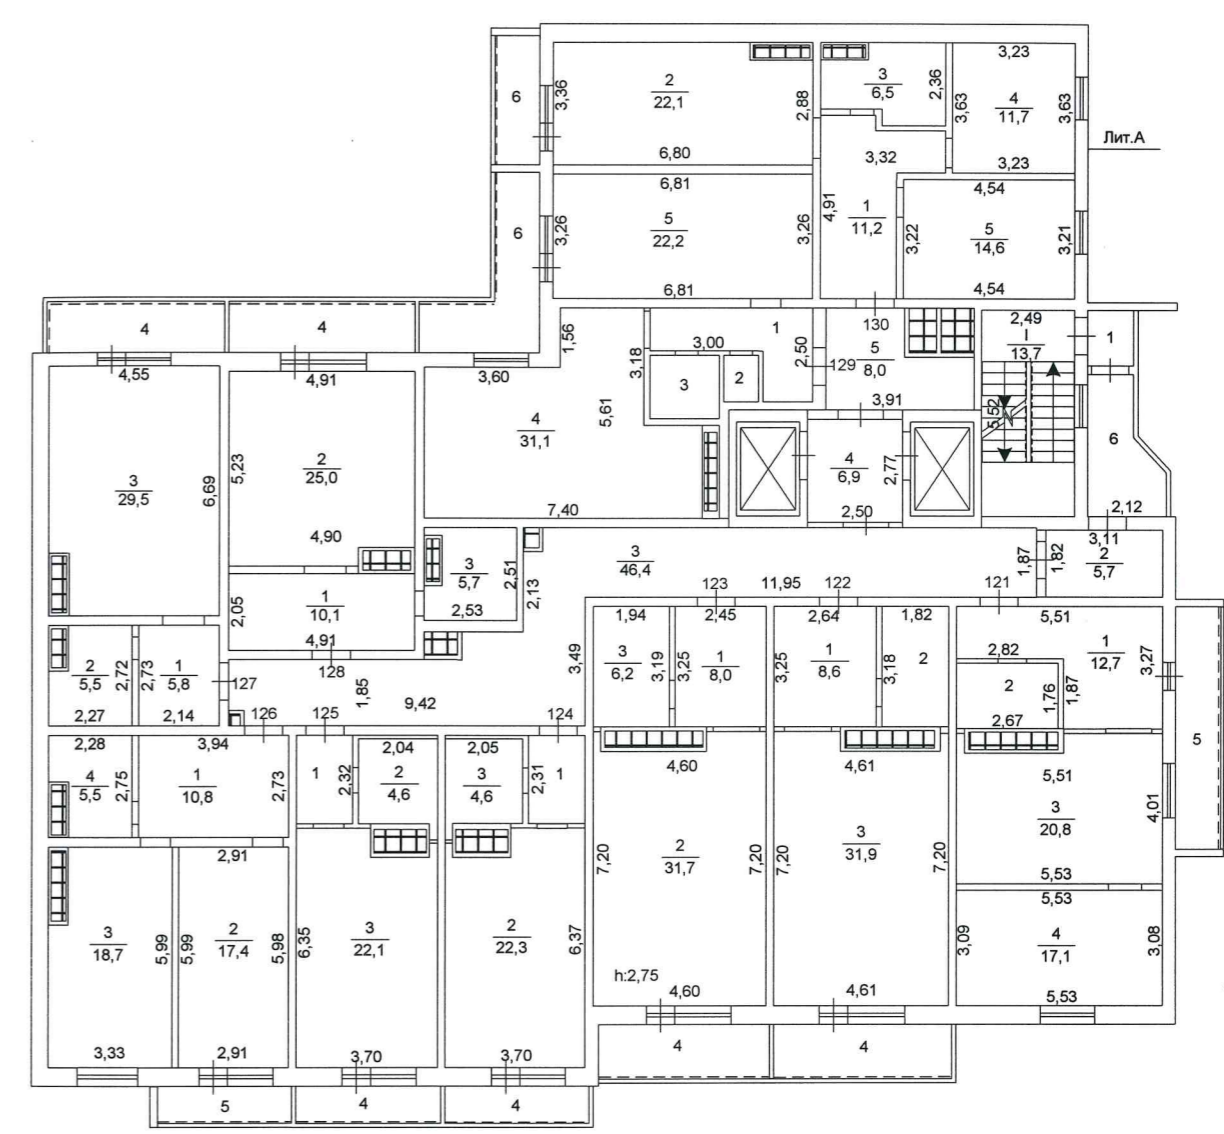

ул. Молодогвардейцев, 74

ООО «ЮжУралБТИ» в г. Челябинске			РФ
Лист №	Поэтажный план Лит.А по ул. Молодогвардейцев, 74 г. Челябинск		Масштаб 1:200
Дата	Исполнитель	Ф.И.О.	Подпись
20.06.17	Инженер	Бутакова Ю.А.	<i>Ю.А. Бутакова</i>
	Нач. отдела	Арбузина А.А.	<i>А.А. Арбузина</i>
	Руководитель	Крисковец Н.В.	<i>Н.В. Крисковец</i>


7 этаж

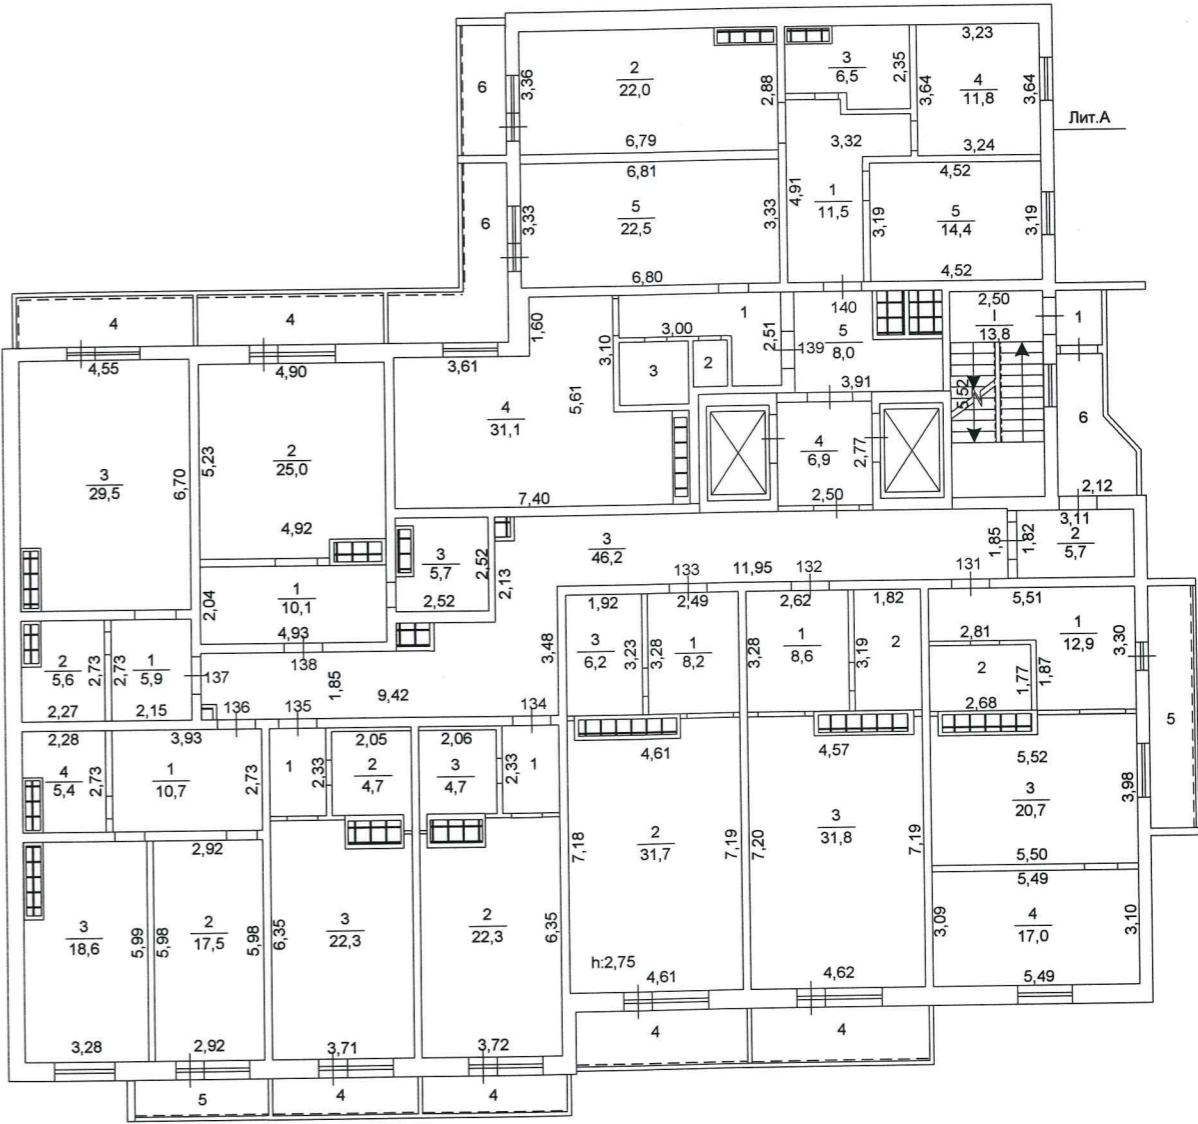

ул. Молодогвардейцев, 74

ООО «ЮжУралБТИ» в г. Челябинске			РФ
Лист №	Позтажный план Лит.А по ул. Молодогвардейцев, 74 г. Челябинск		Масштаб 1:200
Дата	Исполнитель	Ф.И.О.	Подпись
20.06.17	Инженер	Бутакова Ю.А.	<i>Ю.А. Бутакова</i>
	Нач. отдела	Арбузина А.А.	<i>А.А. Арбузина</i>
	Руководитель	Крисковец Н.В.	<i>Н.В. Крисковец</i>


8 этаж

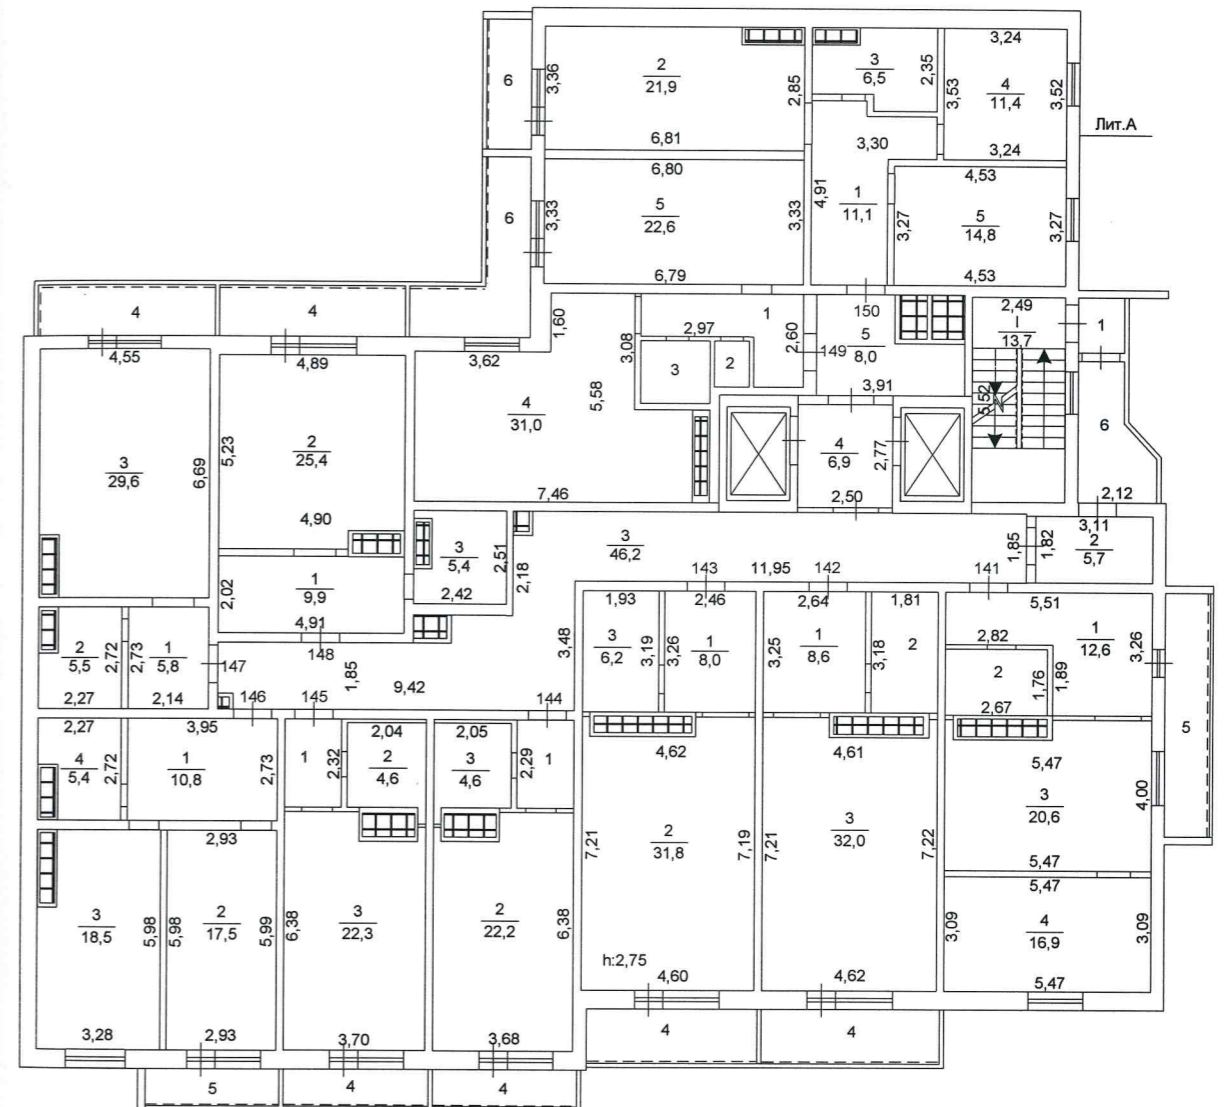

ул. Молодогвардейцев, 74

ООО «ЮжУралБТИ» в г. Челябинске			РФ
Лист №	Поэтажный план Лит.А по ул. Молодогвардейцев, 74 г. Челябинск		Масштаб 1:200
Дата	Исполнитель	Ф.И.О.	Подпись
20.06.17	Инженер	Бутакова Ю.А.	<i>Ю.А. Бутакова</i>
	Нач. отдела	Арбузина А.А.	<i>А.А. Арбузина</i>
	Руководитель	Крисковец Н.В.	<i>Н.В. Крисковец</i>


9 этаж

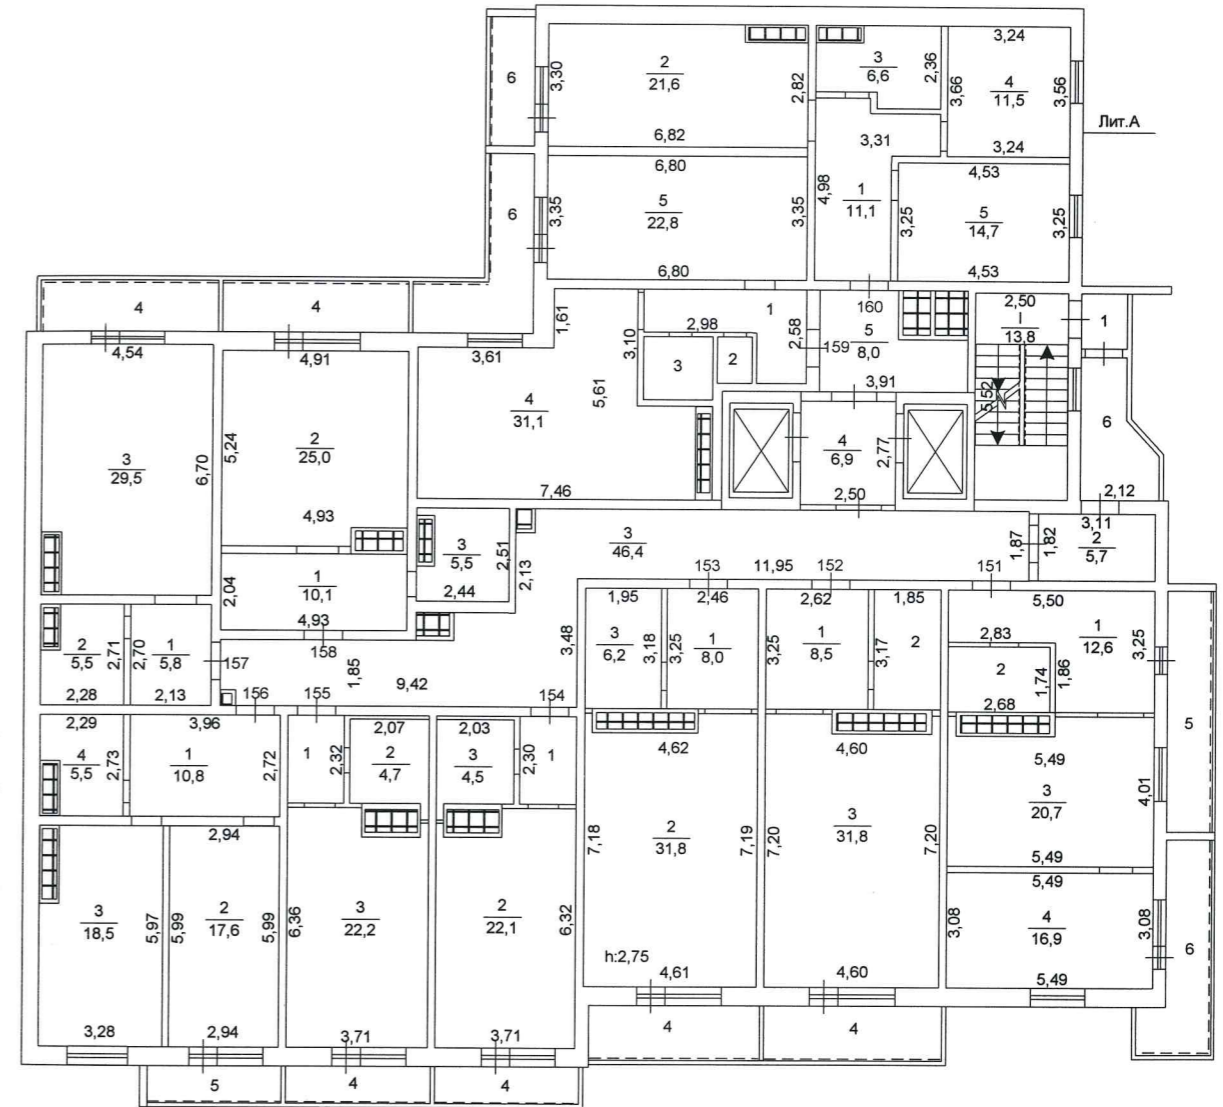

ул. Молодогвардейцев, 74

ООО «ЮжУралБТИ» в г.Челябинске			РФ
Лист №	Поэтажный план Лит.А по ул. Молодогвардейцев, 74 г. Челябинск		Масштаб 1:200
Дата	Исполнитель	Ф.И.О.	Подпись
20.06.17	Инженер	Бутакова Ю.А.	<i>[Signature]</i>
	Нач. отдела	Арбузина А.А.	<i>[Signature]</i>
	Руководитель	Крисковец Н.В.	<i>[Signature]</i>


10 этаж

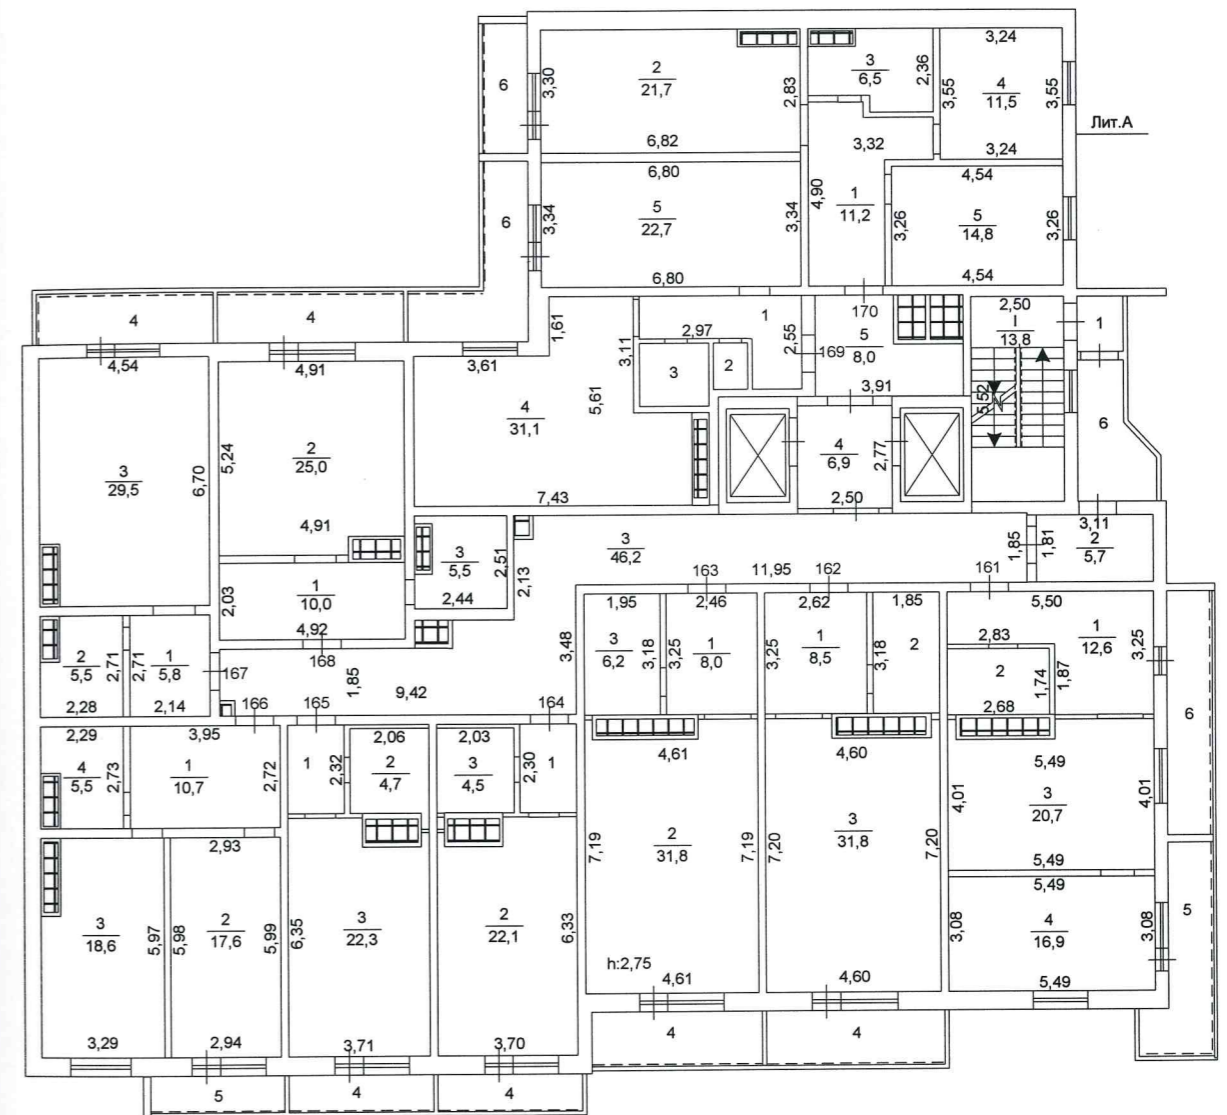

ул. Молодогвардейцев, 74

ООО «ЮжуралБТИ» в г.Челябинске			РФ
Лист №	Поэтажный план Лит.А по ул. Молодогвардейцев, 74 г. Челябинск		Масштаб 1:200
Дата	Исполнитель	Ф.И.О.	Подпись
20.06.17	Инженер	Бутакова Ю.А.	<i>Бутакова Ю.А.</i>
	Нач. отдела	Арбузина А.А.	<i>Арбузина А.А.</i>
	Руководитель	Крисковец Н.В.	<i>Крисковец Н.В.</i>


11 этаж

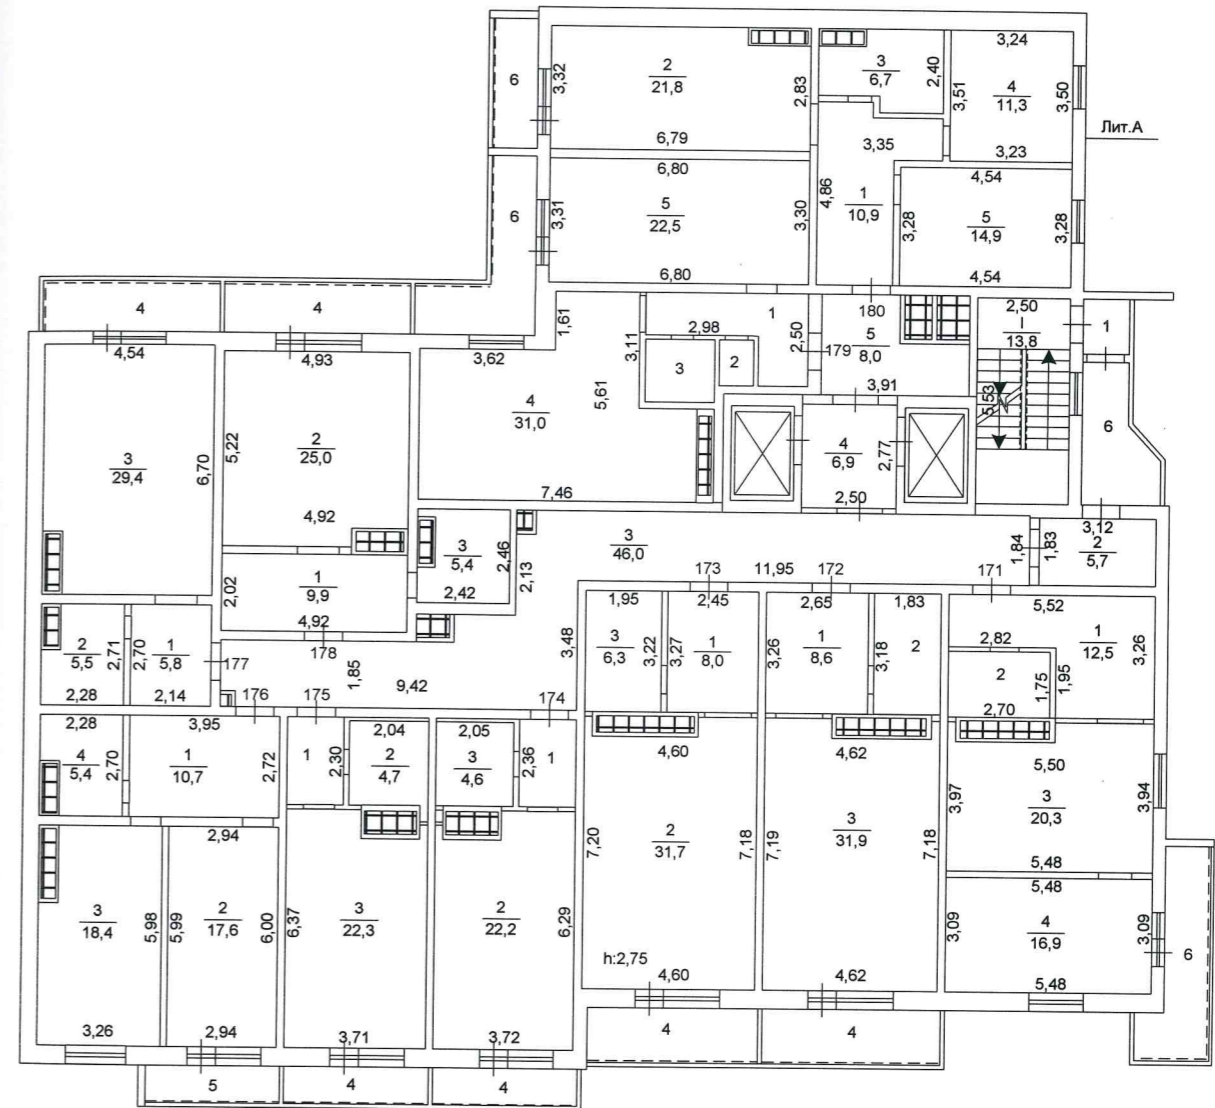

ул. Молодогвардейцев, 74

ООО «ЮжУралБТИ» в г. Челябинске			РФ
Лист №	Позтажный план Лит. А по ул. Молодогвардейцев, 74 г. Челябинск		Масштаб 1:200
Дата	Исполнитель	Ф.И.О.	Подпись
20.06.17	Инженер	Бутакова Ю.А.	<i>Ю.А. Бутакова</i>
	Нач. отдела	Арбузина А.А.	<i>А.А. Арбузина</i>
	Руководитель	Крисковец Н.В.	<i>Н.В. Крисковец</i>


12 этаж

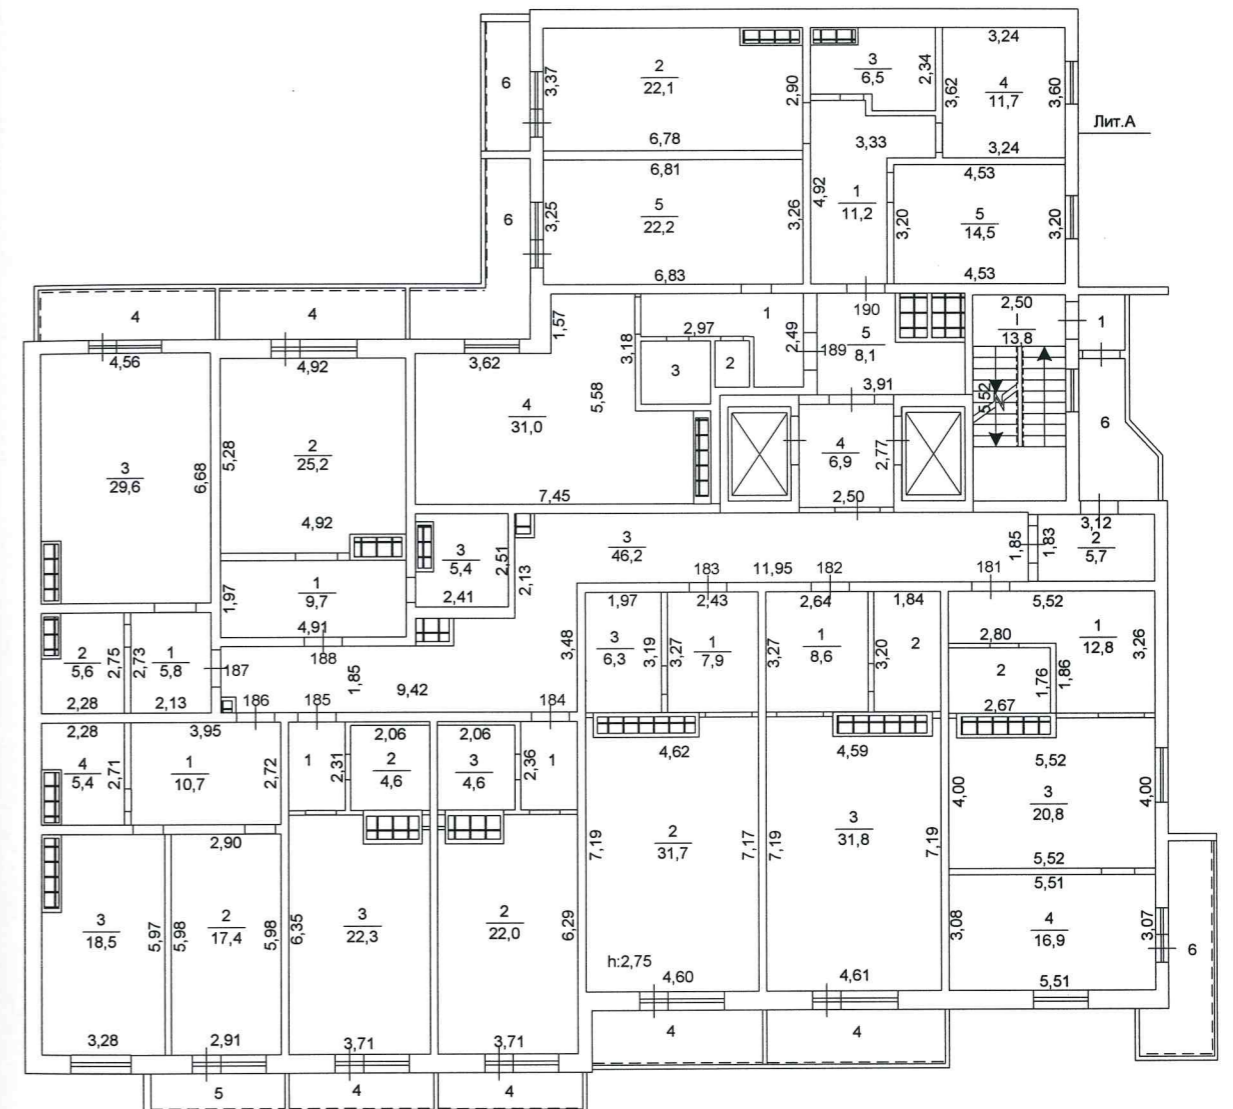

ул. Молодогвардейцев, 74

ООО «ЮжУралБТИ» в г. Челябинске		РФ	
Лист №	Поэтажный план Лит.А по ул. Молодогвардейцев, 74 г. Челябинск		Масштаб 1:200
Дата	Исполнитель	Ф.И.О.	Подпись
20.06.17	Инженер	Бутакова Ю.А.	<i>Ю.А. Бутакова</i>
	Нач. отдела	Арбузина А.А.	<i>А.А. Арбузина</i>
	Руководитель	Крисковец Н.В.	<i>Н.В. Крисковец</i>


13 этаж

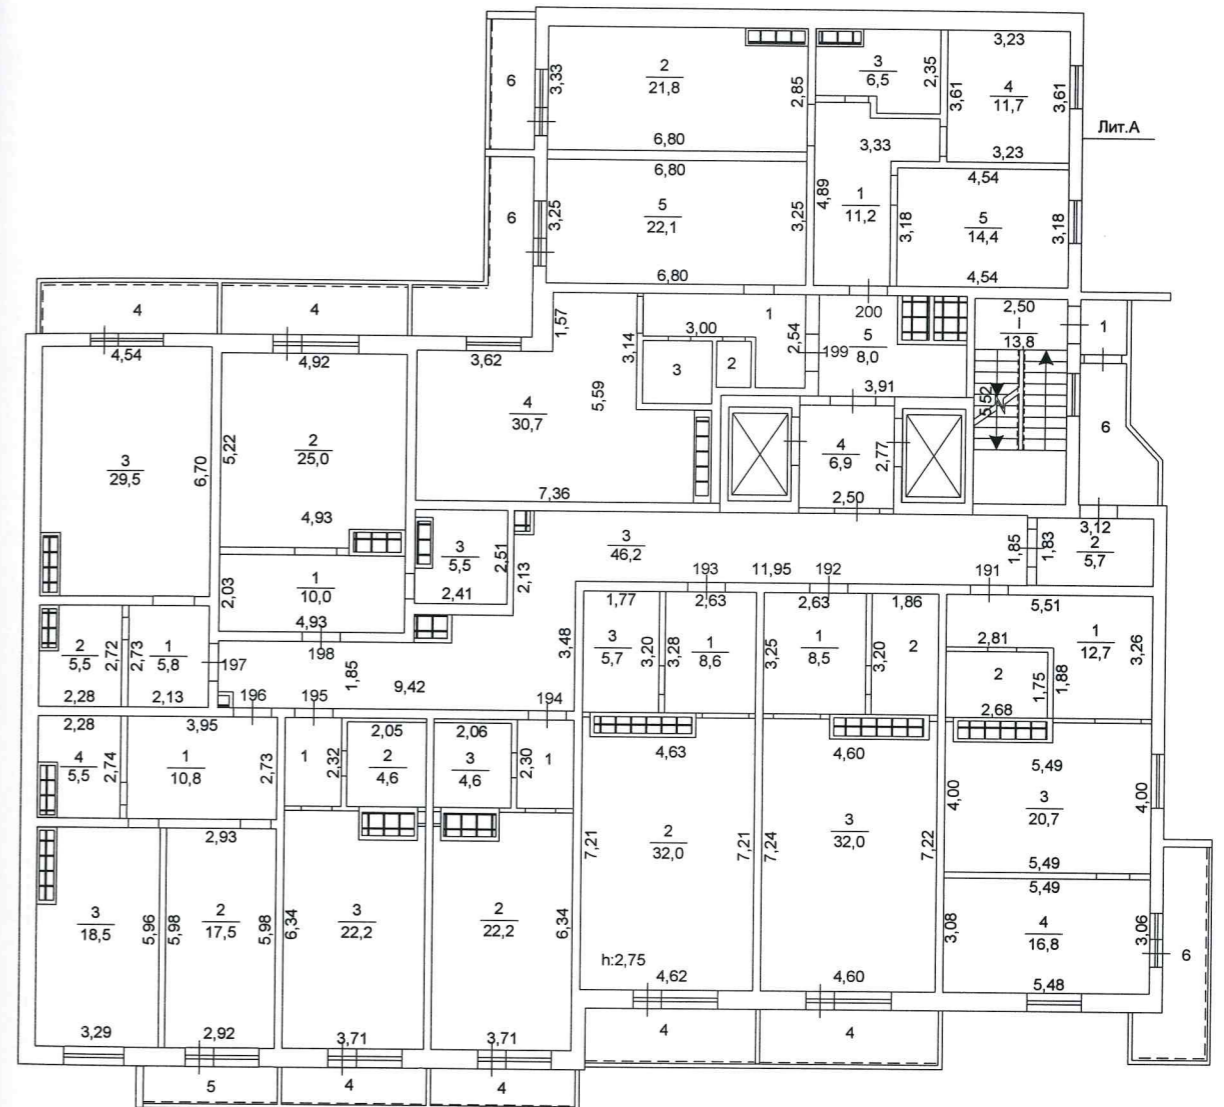

ул. Молодогвардейцев, 74

ООО «ЮжУралБТИ» в г. Челябинске			РФ
Лист №	Позтажный план Лит.А по ул. Молодогвардейцев, 74 г. Челябинск		Масштаб 1:200
Дата	Исполнитель	Ф.И.О.	Подпись
20.06.17	Инженер	Бутакова Ю.А.	<i>Ю.А. Бутакова</i>
	Нач. отдела	Арбузина А.А.	<i>А.А. Арбузина</i>
	Руководитель	Крисковец Н.В.	<i>Н.В. Крисковец</i>


14 этаж

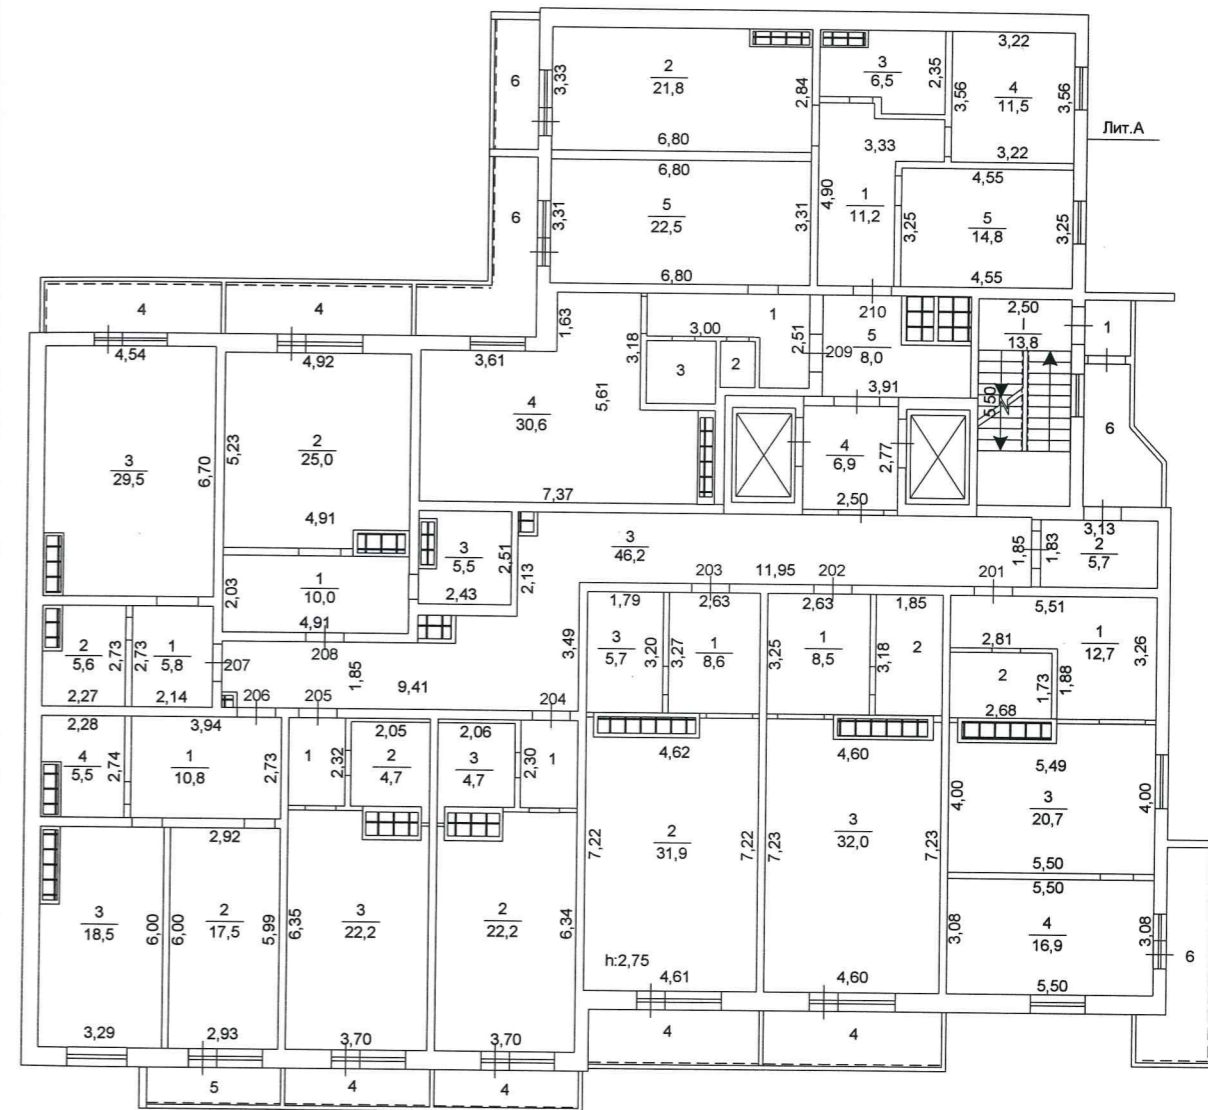

ул. Молодогвардейцев, 74

ООО «ЮжУралБТИ» в г. Челябинске		РФ	
Лист №	Поэтажный план Лит.А по ул. Молодогвардейцев, 74 г. Челябинск		Масштаб 1:200
Дата	Исполнитель	Ф.И.О.	Подпись
20.06.17	Инженер	Бутакова Ю.А.	<i>Ю.А. Бутакова</i>
	Нач. отдела	Арбузина А.А.	<i>А.А. Арбузина</i>
	Руководитель	Крисковец Н.В.	<i>Н.В. Крисковец</i>


15 этаж

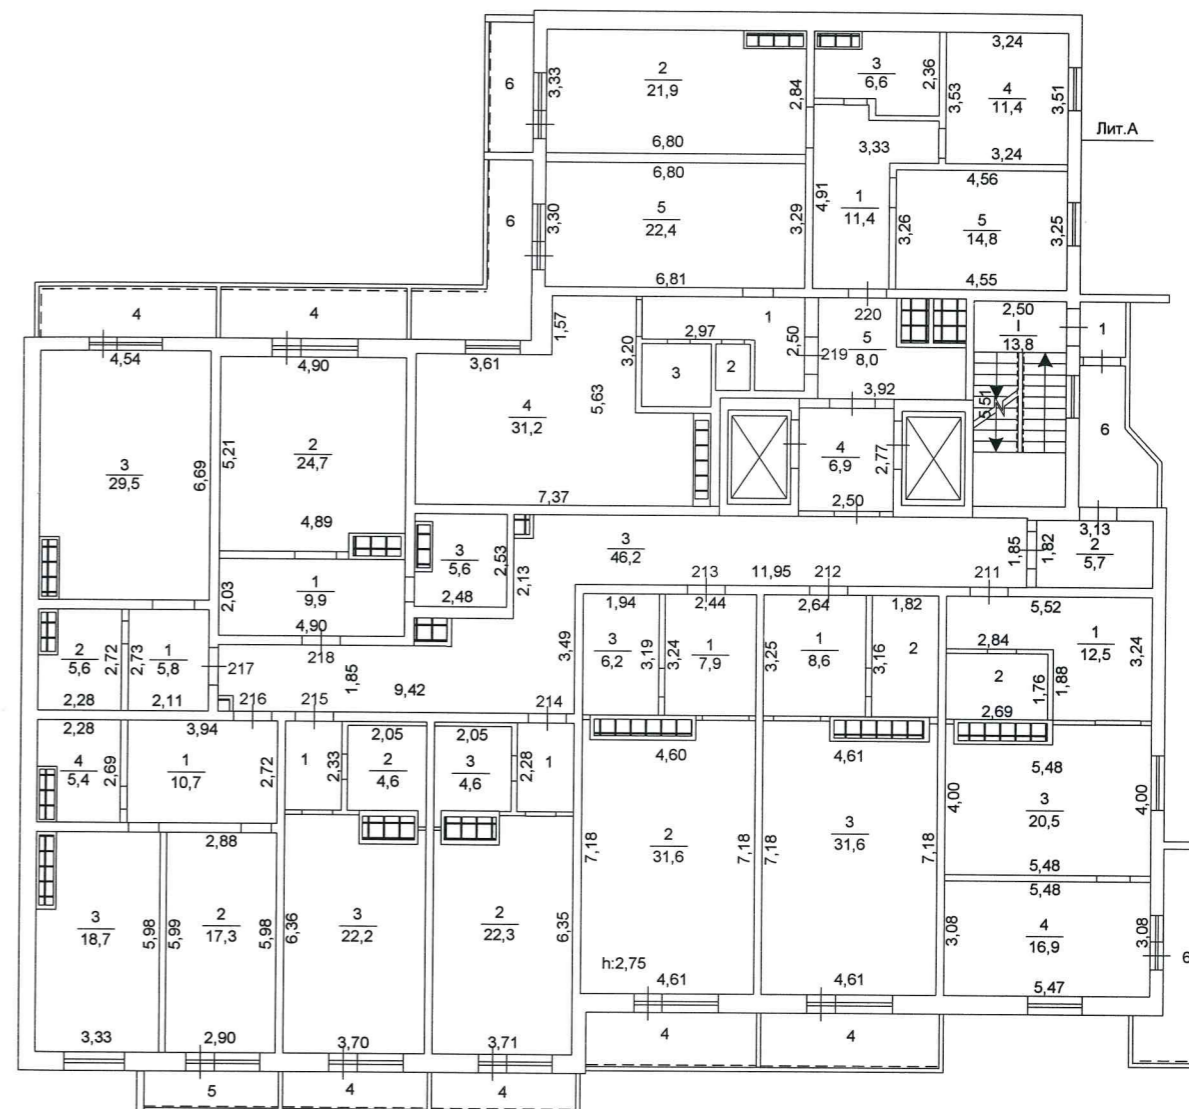

ул. Молодогвардейцев, 74

ООО «ЮжУралБТИ» в г. Челябинске			РФ
Лист №	Поэтажный план Лит. А по ул. Молодогвардейцев, 74 г. Челябинск		Масштаб 1:200
Дата	Исполнитель	Ф.И.О.	Подпись
20.06.17	Инженер	Бутакова Ю.А.	<i>[Signature]</i>
	Нач. отдела	Арбузина А.А.	<i>[Signature]</i>
	Руководитель	Крисковец Н.В.	<i>[Signature]</i>


16 этаж

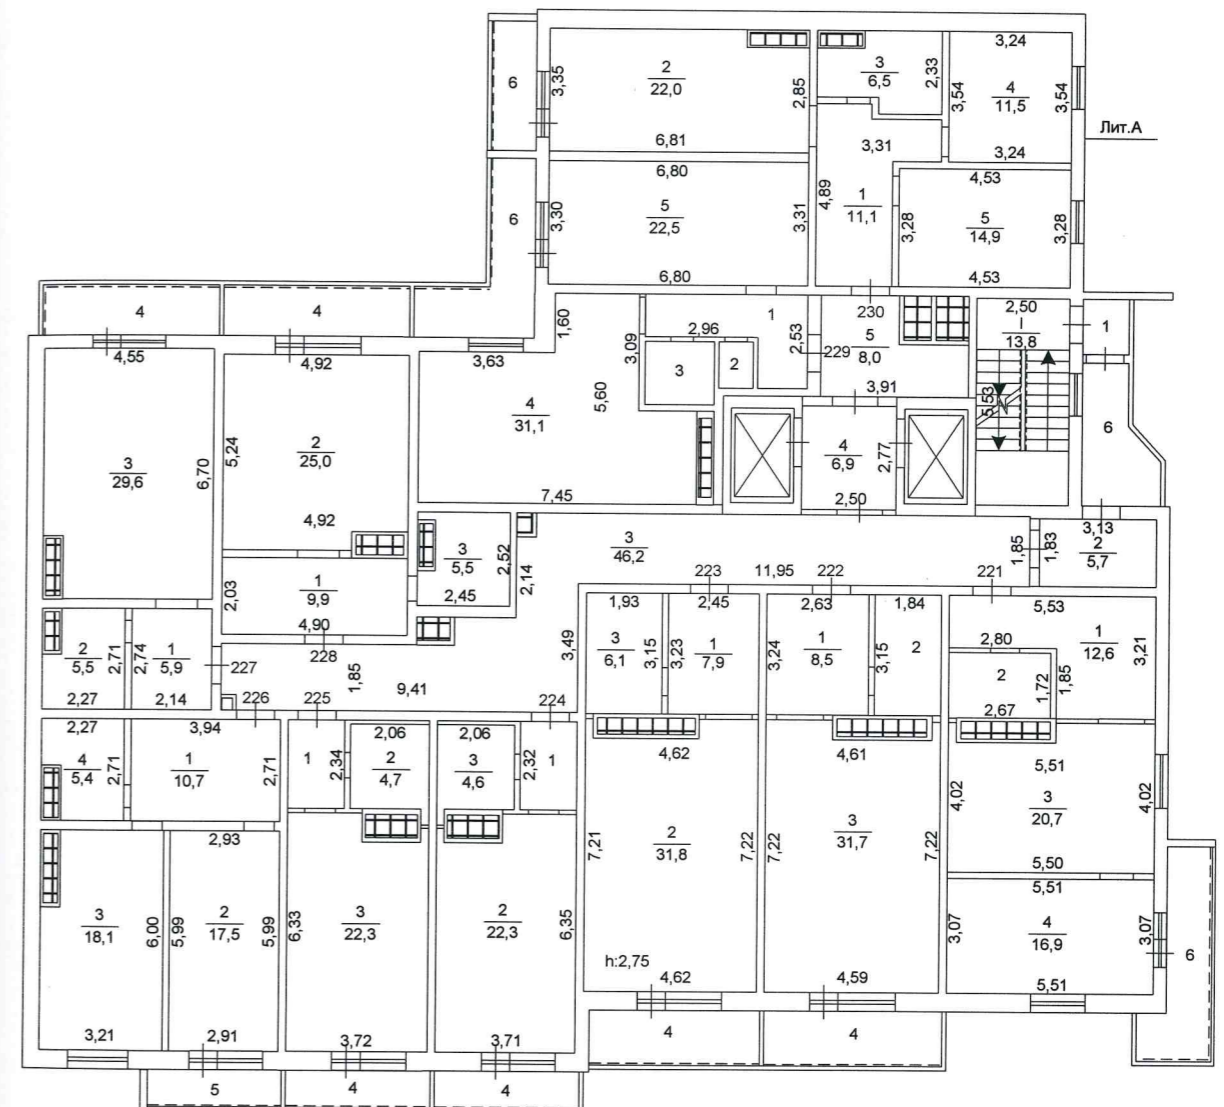

ул. Молодогвардейцев, 74

ООО «ЮжУралБТИ» в г. Челябинске			РФ
Лист №	Поэтажный план Лит. А по ул. Молодогвардейцев, 74 г. Челябинск		Масштаб 1:200
Дата	Исполнитель	Ф.И.О.	Подпись
20.06.17	Инженер	Бутакова Ю.А.	<i>Бутакова Ю.А.</i>
	Нач. отдела	Арбузина А.А.	<i>Арбузина А.А.</i>
	Руководитель	Крисковец Н.В.	<i>Крисковец Н.В.</i>


17 этаж

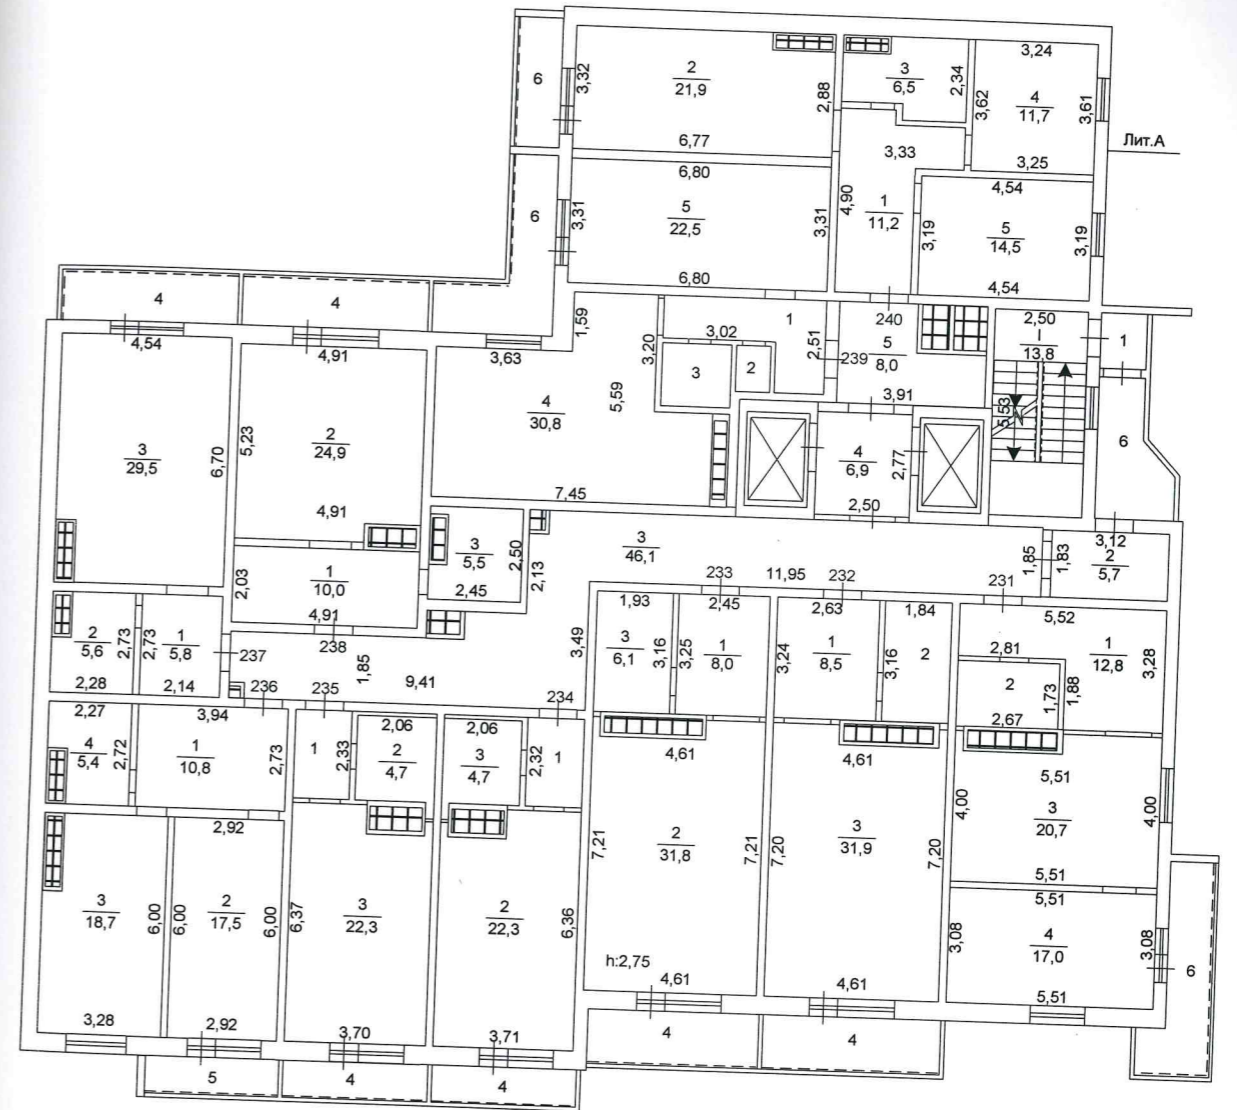

ул. Молодогвардейцев, 74

ООО «ЮжУралБТИ» в г. Челябинске		РФ	
Лист №	Поэтажный план Лит.А по ул. Молодогвардейцев, 74 г. Челябинск		Масштаб 1:200
Дата	Исполнитель	Ф.И.О.	Подпись
20.06.17	Инженер	Бутакова Ю.А.	<i>[Signature]</i>
	Нач. отдела	Арбузина А.А.	<i>[Signature]</i>
	Руководитель	Крисковец Н.В.	<i>[Signature]</i>


18 этаж

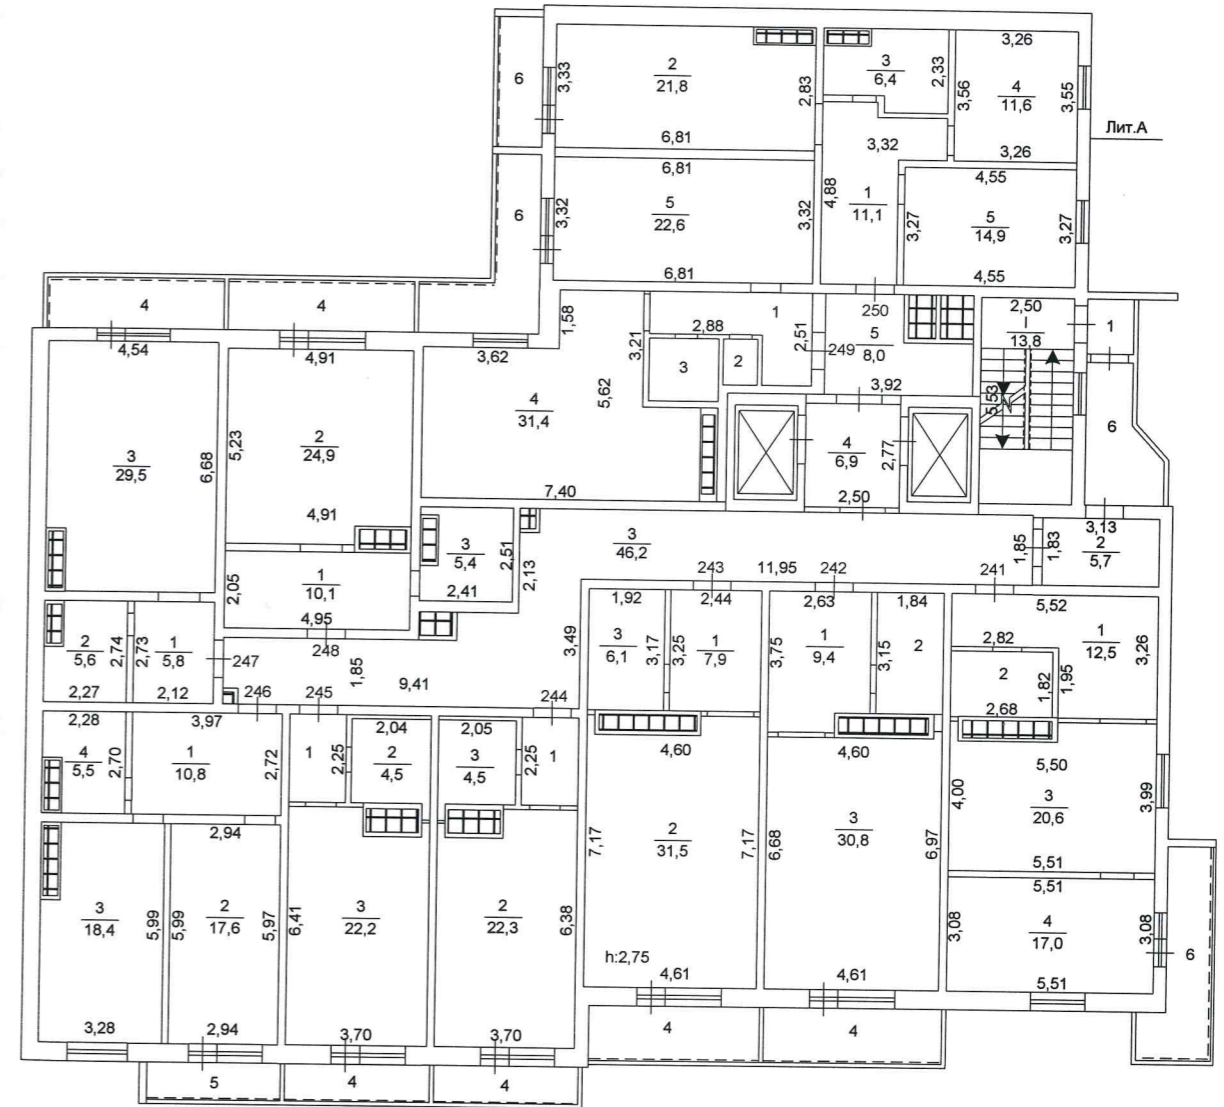

ул. Молодогвардейцев, 74

ООО «ЮжУралБТИ» в г.Челябинске			РФ
Лист №	Поэтажный план Лит.А по ул. Молодогвардейцев, 74 г. Челябинск		Масштаб 1:200
Дата	Исполнитель	Ф.И.О.	Подпись
20.06.17	Инженер	Бутакова Ю.А.	<i>Ю.А. Бутакова</i>
	Нач. отдела	Арбузина А.А.	<i>А.А. Арбузина</i>
	Руководитель	Крисковец Н.В.	<i>Н.В. Крисковец</i>


19 этаж

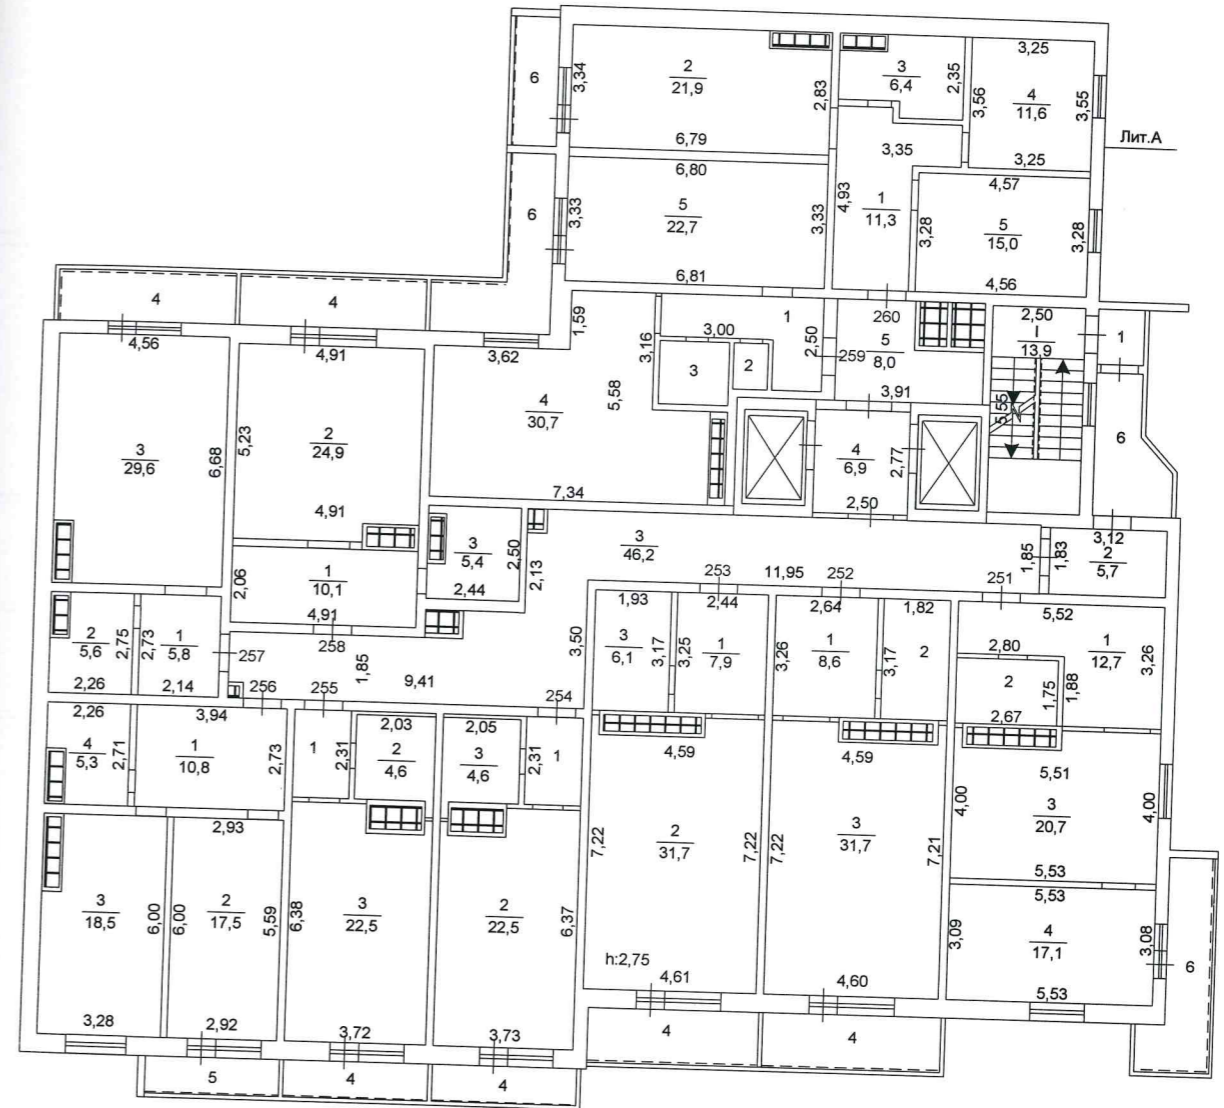

ул. Молодогвардейцев, 74

ООО «ЮжУралБТИ» в г. Челябинске		РФ	
Лист №	Позтажный план Лит.А по ул. Молодогвардейцев, 74 г. Челябинск		Масштаб 1:200
Дата	Исполнитель	Ф.И.О.	Подпись
20.06.17	Инженер	Бутакова Ю.А.	<i>[Signature]</i>
	Нач. отдела	Арбузина А.А.	<i>[Signature]</i>
	Руководитель	Крисковец Н.В.	<i>[Signature]</i>

ТЕХНИЧЕСКИЙ ЭТАЖ

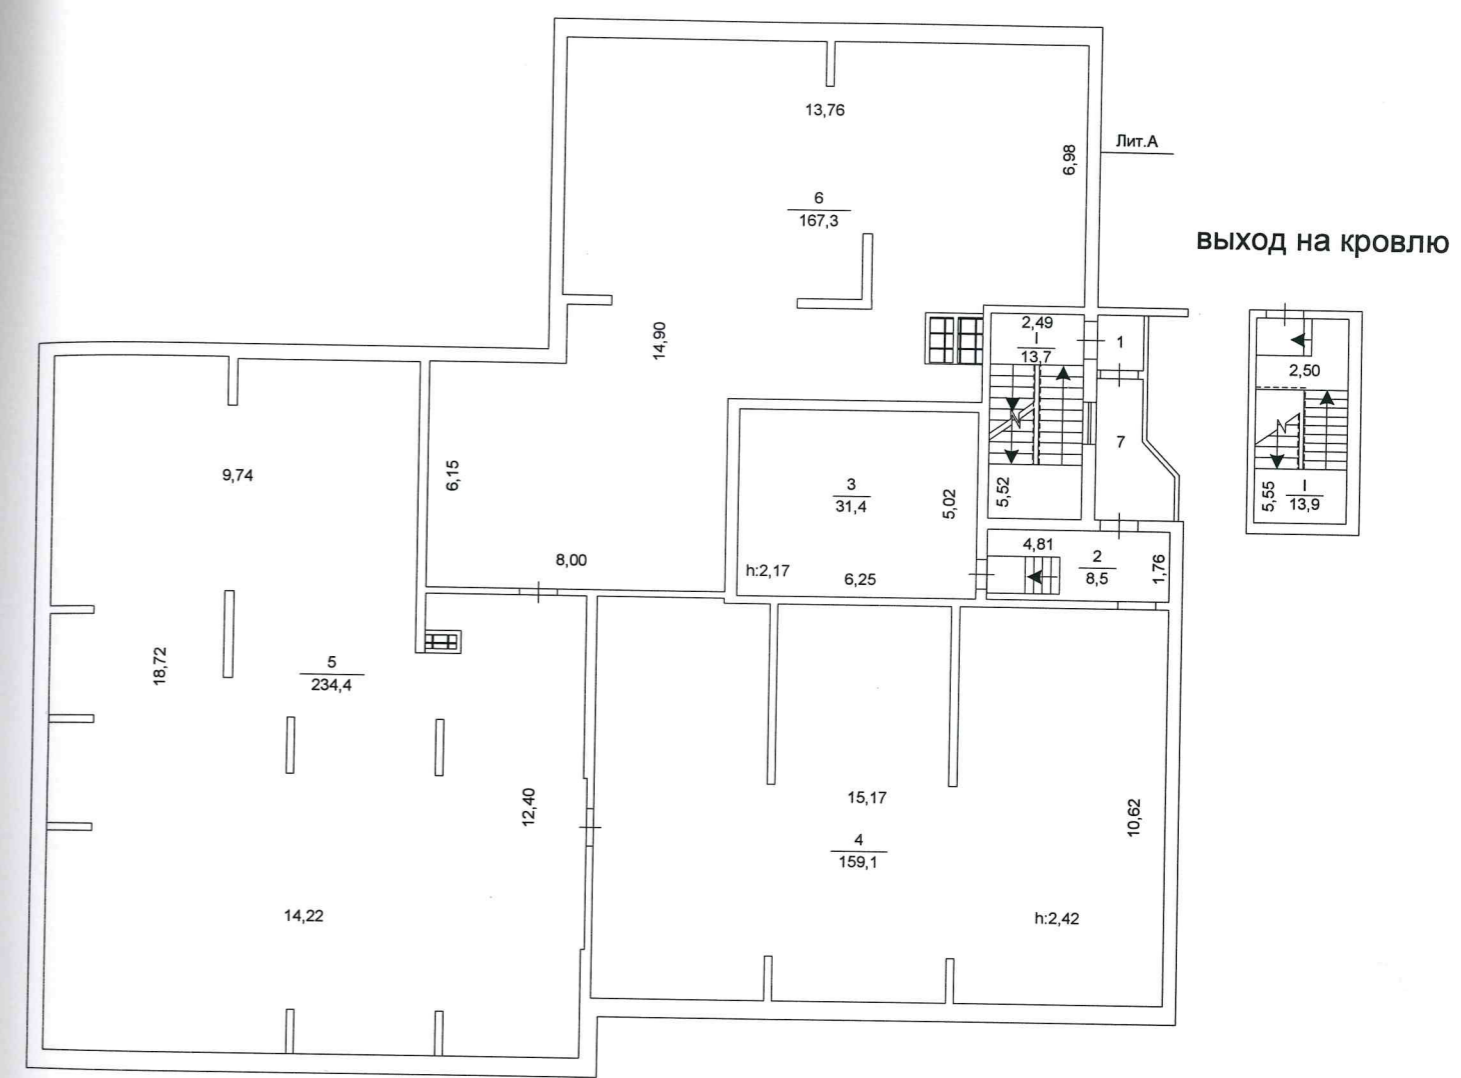

ул. Молодогвардейцев, 74

ООО «ЮжУралБТИ» в г.Челябинске			РФ
Лист №	Поэтажный план Лит.А по ул. Молодогвардейцев, 74 г. Челябинск		Масштаб 1:200
Дата	Исполнитель	Ф.И.О.	Подпись
20.06.17	Инженер	Бутакова Ю.А.	<i>[Signature]</i>
	Нач. отдела	Арбузина А.А.	<i>[Signature]</i>
	Руководитель	Крисковец Н.В.	<i>[Signature]</i>

Экспликация
 к поэтажному плану жилого дома, расположенного по адресу:
Челябинск, ул. Молодогвардейцев, 74

Дата записи и литеры по плану	Этаж	№ жилого помещения (квартиры)	№ по плану строен. комнаты, кухни, коридора	Назначение жилого помещения: жилая, кухня, коридор и т. п.	Общая площадь, кв. м	Общая площадь, кв. м, в том числе:			Самовольно возведенная площадь, кв. м	Фактическая площадь лоджий, балконов, террас, веранд	Площадь лоджий, балконов, террас, веранд с пониж. коэф.	Высота помещения по внутреннему обмеру, м
						Жилая	Вспомогательного использования	Самовольно присоединенная площадь, кв. м				
А												
	2	81	1	Коридор	12,7		12,7					2,75
	2		2	Совмещенный санузел	4,7		4,7					2,75
	2		3	Гостиная - кухня	20,6	20,6						2,75
	2		4	Жилая комната	17,0	17,0						2,75
	Итого по квартире 81				55,0	37,6	17,4					
	2		5	Лоджия						7,6	3,8	2,75
										7,6	3,8	
	2	82	1	Коридор	9,2		9,2					2,75
	2		2	Совмещенный санузел	5,2		5,2					2,75
	2		3	Гостиная - кухня	32,0	32,0						2,75
	Итого по квартире 82				46,4	32,0	14,4					
	2		4	Балкон						6,7	2,0	
										6,7	2,0	
	2	83	1	Коридор	8,0		8,0					2,75
	2		2	Гостиная - кухня	32,0	32,0						2,75
	2		3	Совмещенный санузел	6,1		6,1					2,75
	Итого по квартире 83				46,1	32,0	14,1					
	2		4	Балкон						7,4	2,2	
										7,4	2,2	
	2	84	1	Коридор	3,6		3,6					2,75
	2		2	Гостиная - кухня	22,3	22,3						2,75
	2		3	Совмещенный санузел	4,7		4,7					2,75
	Итого по квартире 84				30,6	22,3	8,3					
	2		4	Балкон						3,8	1,1	
										3,8	1,1	
	2	85	1	Коридор	3,5		3,5					2,75
	2		2	Совмещенный санузел	4,7		4,7					2,75
	2		3	Гостиная - кухня	22,3	22,3						2,75
	Итого по квартире 85				30,5	22,3	8,2					
	2		4	Балкон						3,7	1,1	
										3,7	1,1	
	2	86	1	Коридор	10,7		10,7					2,75
	2		2	Жилая комната	17,5	17,5						2,75
	2		3	Гостиная - кухня	18,5	18,5						2,75
	2		4	Совмещенный санузел	5,5		5,5					2,75
	Итого по квартире 86				52,2	36,0	16,2					
	2		5	Балкон						3,5	1,1	

										3,5	1,1	
2	87	1	Коридор	5,9	5,9							2,75
2		2	Совмещенный санузел	5,5	5,5							2,75
2		3	Гостиная -кухня	29,7	29,7							2,75
Итого по квартире 87				41,1	29,7	11,4						
2		4	Балкон						5,7	1,7		
									5,7	1,7		
2	88	1	Коридор	9,7	9,7							2,75
2		2	Гостиная -кухня	25,1	25,1							2,75
2		3	Совмещенный санузел	5,5	5,5							2,75
Итого по квартире 88				40,3	25,1	15,2						
2		4	Балкон						6,1	1,8		
									6,1	1,8		
2	89	1	Коридор	7,0	7,0							2,75
2		2	Туалет	1,0	1,0							2,75
2		3	Ванная	3,0	3,0							2,75
2		4	Гостиная -кухня	29,7	29,7							2,75
2		5	Жилая комната	22,6	22,6							2,75
Итого по квартире 89				63,3	52,3	11,0						
2		6	Балкон						8,5	2,6		
									8,5	2,6		
2	90	1	Коридор	11,2	11,2							2,75
2		2	Гостиная -кухня	21,9	21,9							2,75
2		3	Совмещенный санузел	6,5	6,5							2,75
2		4	Жилая комната	11,5	11,5							2,75
2		5	Жилая комната	14,9	14,9							2,75
Итого по квартире 90				66,0	48,3	17,7						
2		6	Балкон						4,0	1,2		
									4,0	1,2		
Итого по 2 этажу				471,5	337,6	133,9						
Площадь лоджий, балконов									57,0	18,6		
3	91	1	Коридор	12,7	12,7							2,75
3		2	Совмещенный санузел	4,8	4,8							2,75
3		3	Гостиная -кухня	20,5	20,5							2,75
3		4	Жилая комната	16,9	16,9							2,75
Итого по квартире 91				54,9	37,4	17,5						
3		5	Лоджия						7,6	3,8	2,75	
									7,6	3,8		
3	92	1	Коридор	8,8	8,8							2,75
3		2	Совмещенный санузел	5,8	5,8							2,75
3		3	Гостиная -кухня	32,0	32,0							2,75
Итого по квартире 92				46,6	32,0	14,6						
3		4	Балкон						6,7	2,0		
									6,7	2,0		
3	93	1	Коридор	8,0	8,0							2,75
3		2	Гостиная -кухня	31,6	31,6							2,75
3		3	Совмещенный санузел	6,2	6,2							2,75
Итого по квартире 93				45,8	31,6	14,2						
3		4	Балкон						6,3	1,9		
									6,3	1,9		

3	94	1	Коридор	3,5	3,5							2,75	
3		2	Гостиная -кухня	22,0	22,0							2,75	
3		3	Совмещенный санузел	4,7	4,7							2,75	
Итого по квартире 94				30,2	22,0	8,2							
3		4	Балкон								3,8	1,1	
											3,8	1,1	
3	95	1	Коридор	3,5	3,5							2,75	
3		2	Совмещенный санузел	4,6	4,6							2,75	
3		3	Гостиная -кухня	22,1	22,1							2,75	
Итого по квартире 95				30,2	22,1	8,1							
3		4	Балкон								3,8	1,1	
											3,8	1,1	
3	96	1	Коридор	10,7	10,7							2,75	
3		2	Жилая комната	17,4	17,4							2,75	
3		3	Гостиная -кухня	18,4	18,4							2,75	
3		4	Совмещенный санузел	5,4	5,4						5,4	2,75	
Итого по квартире 96				51,9	35,8	16,1							
3		5	Балкон								3,5	1,1	
											3,5	1,1	
3	97	1	Коридор	5,8	5,8							2,75	
3		2	Совмещенный санузел	5,5	5,5							2,75	
3		3	Гостиная -кухня	29,7	29,7							2,75	
Итого по квартире 97				41,0	29,7	11,3							
3		4	Балкон								5,7	1,7	
											5,7	1,7	
3	98	1	Коридор	9,8	9,8							2,75	
3		2	Гостиная -кухня	24,9	24,9							2,75	
3		3	Совмещенный санузел	5,3	5,3							2,75	
Итого по квартире 98				40,0	24,9	15,1							
3		4	Балкон								6,1	1,8	
											6,1	1,8	
3	99	1	Коридор	6,9	6,9							2,75	
3		2	Туалет	1,1	1,1							2,75	
3		3	Ванная	3,0	3,0							2,75	
3		4	Гостиная -кухня	30,7	30,7							2,75	
3		5	Жилая комната	22,7	22,7							2,75	
Итого по квартире 99				64,4	53,4	11,0							
3		6	Балкон								8,4	2,5	
											8,4	2,5	
3	100	1	Коридор	11,3	11,3							2,75	
3		2	Гостиная -кухня	22,1	22,1							2,75	
3		3	Совмещенный санузел	6,4	6,4							2,75	
3		4	Жилая комната	11,5	11,5							2,75	
3		5	Жилая комната	14,6	14,6							2,75	
Итого по квартире 100				65,9	48,2	17,7							
3		6	Балкон								4,0	1,2	
											4,0	1,2	
Итого по 3 этажу				470,9	337,1	133,8							
Площадь лоджий, балконов									55,9	18,2			

4	101	1	Коридор	12,8		12,8						2,75
4		2	Совмещенный санузел	4,7		4,7						2,75
4		3	Гостиная -кухня	20,7	20,7							2,75
4		4	Жилая комната	16,9	16,9							2,75
Итого по квартире 101				55,1	37,6	17,5						
4		5	Лоджия				7,6	3,8				2,75
							7,6	3,8				
4	102	1	Коридор	8,8		8,8						2,75
4		2	Совмещенный санузел	5,8		5,8						2,75
4		3	Гостиная -кухня	31,9	31,9							2,75
Итого по квартире 102				46,5	31,9	14,6						
4		4	Балкон				6,7	2,0				
							6,7	2,0				
4	103	1	Коридор	8,0		8,0						2,75
4		2	Гостиная -кухня	31,7	31,7							2,75
4		3	Совмещенный санузел	6,2		6,2						2,75
Итого по квартире 103				45,9	31,7	14,2						
4		4	Балкон				6,3	1,9				
							6,3	1,9				
4	104	1	Коридор	3,5		3,5						2,75
4		2	Гостиная -кухня	22,1	22,1							2,75
4		3	Совмещенный санузел	4,7		4,7						2,75
Итого по квартире 104				30,3	22,1	8,2						
4		4	Балкон				3,8	1,1				
							3,8	1,1				
4	105	1	Коридор	3,5		3,5						2,75
4		2	Совмещенный санузел	4,6		4,6						2,75
4		3	Гостиная -кухня	22,2	22,2							2,75
Итого по квартире 105				30,3	22,2	8,1						
4		4	Балкон				3,8	1,1				
							3,8	1,1				
4	106	1	Коридор	10,7		10,7						2,75
4		2	Жилая комната	17,4	17,4							2,75
4		3	Гостиная -кухня	18,5	18,5							2,75
4		4	Совмещенный санузел	5,4		5,4						2,75
Итого по квартире 106				52,0	35,9	16,1						
4		5	Балкон				3,5	1,1				
							3,5	1,1				
4	107	1	Коридор	5,8		5,8						2,75
4		2	Совмещенный санузел	5,5		5,5						2,75
4		3	Гостиная -кухня	29,6	29,6							2,75
Итого по квартире 107				40,9	29,6	11,3						
4		4	Балкон				5,7	1,7				
							5,7	1,7				
4	108	1	Коридор	9,8		9,8						2,75
4		2	Гостиная -кухня	24,9	24,9							2,75
4		3	Совмещенный санузел	5,4		5,4						2,75
Итого по квартире 108				40,1	24,9	15,2						
4		4	Балкон				5,9	1,8				
							5,9	1,8				

4	109	1	Коридор	7,0		7,0						2,75
4		2	Туалет	1,0		1,0						2,75
4		3	Ванная	3,0		3,0						2,75
4		4	Гостиная -кухня	30,6	30,6							2,75
4		5	Жилая комната	22,6	22,6							2,75
Итого по квартире 109				64,2	53,2	11,0						
4		6	Балкон						8,4	2,5		
									8,4	2,5		
4	110	1	Коридор	11,1		11,1						2,75
4		2	Гостиная -кухня	21,9	21,9							2,75
4		3	Совмещенный санузел	6,5		6,5						2,75
4		4	Жилая комната	11,7	11,7							2,75
4		5	Жилая комната	14,6	14,6							2,75
Итого по квартире 110				65,8	48,2	17,6						
4		6	Балкон						4,0	1,2		
									4,0	1,2		
Итого по 4 этажу				471,1	337,3	133,8						
Площадь лоджий, балконов									55,7	18,2		
5	111	1	Коридор	12,8		12,8						2,75
5		2	Совмещенный санузел	4,7		4,7						2,75
5		3	Гостиная -кухня	20,7	20,7							2,75
5		4	Жилая комната	17,0	17,0							2,75
Итого по квартире 111				55,2	37,7	17,5						
5		5	Лоджия						7,6	3,8		2,75
									7,6	3,8		
5	112	1	Коридор	8,6		8,6						2,75
5		2	Совмещенный санузел	5,8		5,8						2,75
5		3	Гостиная -кухня	31,8	31,8							2,75
Итого по квартире 112				46,2	31,8	14,4						
5		4	Балкон						6,7	2,0		
									6,7	2,0		
5	113	1	Коридор	7,9		7,9						2,75
5		2	Гостиная -кухня	31,7	31,7							2,75
5		3	Совмещенный санузел	6,2		6,2						2,75
Итого по квартире 113				45,8	31,7	14,1						
5		4	Балкон						6,3	1,9		
									6,3	1,9		
5	114	1	Коридор	3,5		3,5						2,75
5		2	Гостиная -кухня	22,2	22,2							2,75
5		3	Совмещенный санузел	4,7		4,7						2,75
Итого по квартире 114				30,4	22,2	8,2						
5		4	Балкон						3,8	1,1		
									3,8	1,1		
5	115	1	Коридор	3,6		3,6						2,75
5		2	Совмещенный санузел	4,6		4,6						2,75
5		3	Гостиная -кухня	22,3	22,3							2,75
Итого по квартире 115				30,5	22,3	8,2						
5		4	Балкон						3,8	1,1		
									3,8	1,1		

Итого по квартире 130				66,1	48,4	17,7			
6		6	Балкон				4,1	1,2	
							4,1	1,2	
Итого по 6 этажу				472,7	338,2	134,5			
Площадь лоджий, балконов							55,8	18,3	
7	131	1	Коридор	12,9		12,9			2,75
7		2	Совмещенный санузел	4,7		4,7			2,75
7		3	Гостиная - кухня	20,7	20,7				2,75
7		4	Жилая комната	17,0	17,0				2,75
Итого по квартире 131				55,3	37,7	17,6			
7		5	Лоджия				7,7	3,9	2,75
							7,7	3,9	
7	132	1	Коридор	8,6		8,6			2,75
7		2	Совмещенный санузел	5,8		5,8			2,75
7		3	Гостиная - кухня	31,8	31,8				2,75
Итого по квартире 132				46,2	31,8	14,4			
7		4	Балкон				6,6	2,0	
							6,6	2,0	
7	133	1	Коридор	8,2		8,2			2,75
7		2	Гостиная - кухня	31,7	31,7				2,75
7		3	Совмещенный санузел	6,2		6,2			2,75
Итого по квартире 133				46,1	31,7	14,4			
7		4	Балкон				6,3	1,9	
							6,3	1,9	
7	134	1	Коридор	3,5		3,5			2,75
7		2	Гостиная - кухня	22,3	22,3				2,75
7		3	Совмещенный санузел	4,7		4,7			2,75
Итого по квартире 134				30,5	22,3	8,2			
7		4	Балкон				3,7	1,1	
							3,7	1,1	
7	135	1	Коридор	3,6		3,6			2,75
7		2	Совмещенный санузел	4,7		4,7			2,75
7		3	Гостиная - кухня	22,3	22,3				2,75
Итого по квартире 135				30,6	22,3	8,3			
7		4	Балкон				3,7	1,1	
							3,7	1,1	
7	136	1	Коридор	10,7		10,7			2,75
7		2	Жилая комната	17,5	17,5				2,75
7		3	Гостиная - кухня	18,6	18,6				2,75
7		4	Совмещенный санузел	5,4		5,4			2,75
Итого по квартире 136				52,2	36,1	16,1			
7		5	Балкон				3,5	1,1	
							3,5	1,1	
7	137	1	Коридор	5,9		5,9			2,75
7		2	Совмещенный санузел	5,6		5,6			2,75
7		3	Гостиная - кухня	29,5	29,5				2,75
Итого по квартире 137				41,0	29,5	11,5			
7		4	Балкон				5,8	1,7	
							5,8	1,7	

7	138	1	Коридор	10,1		10,1			2,75
7		2	Гостиная - кухня	25,0	25,0				2,75
7		3	Совмещенный санузел	5,7		5,7			2,75
Итого по квартире 138				40,8	25,0	15,8			
7		4	Балкон					5,9	1,8
								5,9	1,8
7	139	1	Коридор	7,0		7,0			2,75
7		2	Туалет	1,1		1,1			2,75
7		3	Ванная	3,0		3,0			2,75
7		4	Гостиная - кухня	31,1	31,1				2,75
7		5	Жилая комната	22,5	22,5				2,75
Итого по квартире 139				64,7	53,6	11,1			
7		6	Балкон					8,4	2,5
								8,4	2,5
7	140	1	Коридор	11,5		11,5			2,75
7		2	Гостиная - кухня	22,0	22,0				2,75
7		3	Совмещенный санузел	6,5		6,5			2,75
7		4	Жилая комната	11,8	11,8				2,75
7		5	Жилая комната	14,4	14,4				2,75
Итого по квартире 140				66,2	48,2	18,0			
7		6	Балкон					4,0	1,2
								4,0	1,2
Итого по 7 этажу				473,6	338,2	135,4			
Площадь лоджий, балконов							55,6	18,3	
8	141	1	Коридор	12,6		12,6			2,75
8		2	Совмещенный санузел	4,7		4,7			2,75
8		3	Гостиная - кухня	20,6	20,6				2,75
8		4	Жилая комната	16,9	16,9				2,75
Итого по квартире 141				54,8	37,5	17,3			
8		5	Лоджия					7,7	3,9
								7,7	3,9
8	142	1	Коридор	8,6		8,6			2,75
8		2	Совмещенный санузел	5,8		5,8			2,75
8		3	Гостиная - кухня	32,0	32,0				2,75
Итого по квартире 142				46,4	32,0	14,4			
8		4	Балкон					6,6	2,0
								6,6	2,0
8	143	1	Коридор	8,0		8,0			2,75
8		2	Гостиная - кухня	31,8	31,8				2,75
8		3	Совмещенный санузел	6,2		6,2			2,75
Итого по квартире 143				46,0	31,8	14,2			
8		4	Балкон					6,4	1,9
								6,4	1,9
8	144	1	Коридор	3,5		3,5			2,75
8		2	Гостиная - кухня	22,2	22,2				2,75
8		3	Совмещенный санузел	4,6		4,6			2,75
Итого по квартире 144				30,3	22,2	8,1			
8		4	Балкон					3,7	1,1
								3,7	1,1

8	145	1	Коридор	3,6		3,6						2,75	
8		2	Совмещенный санузел	4,6		4,6						2,75	
8		3	Гостиная	22,3	22,3							2,75	
Итого по квартире 145				30,5	22,3	8,2				3,7	1,1		
8		4	Балкон							3,7	1,1		
8	146	1	Коридор	10,8		10,8						2,75	
8		2	Жилая комната	17,5	17,5							2,75	
8		3	Гостиная - кухня	18,5	18,5							2,75	
8		4	Совмещенный санузел	5,4		5,4						2,75	
Итого по квартире 146				52,2	36,0	16,2				3,5	1,1		
8		5	Балкон							3,5	1,1		
8	147	1	Коридор	5,8		5,8						2,75	
8		2	Совмещенный санузел	5,5		5,5						2,75	
8		3	Гостиная - кухня	29,6	29,6							2,75	
Итого по квартире 147				40,9	29,6	11,3				5,7	1,7		
8		4	Балкон							5,7	1,7		
8	148	1	Коридор	9,9		9,9						2,75	
8		2	Гостиная - кухня	24,9	24,9							2,75	
8		3	Совмещенный санузел	5,4		5,4						2,75	
Итого по квартире 148				40,2	24,9	15,3				5,9	1,8		
8		4	Балкон							5,9	1,8		
8	149	1	Коридор	7,0		7,0						2,75	
8		2	Туалет	1,1		1,1						2,75	
8		3	Ванная	3,0		3,0						2,75	
8		4	Гостиная - кухня	31,0	31,0							2,75	
8		5	Жилая комната	22,6	22,6							2,75	
Итого по квартире 149				64,7	53,6	11,1				8,3	2,5		
8		6	Балкон							8,3	2,5		
8	150	1	Коридор	11,1		11,1						2,75	
8		2	Гостиная - кухня	21,9	21,9							2,75	
8		3	Совмещенный санузел	6,5		6,5						2,75	
8		4	Жилая комната	11,4	11,4							2,75	
8		5	Жилая комната	14,8	14,8							2,75	
Итого по квартире 150				65,7	48,1	17,6				4,0	1,2		
8		6	Балкон							4,0	1,2		
Итого по 8 этажу				471,7	338,0	133,7				55,5	18,3		
Площадь лоджий, балконов													
9	151	1	Коридор	12,6		12,6						2,75	
9		2	Совмещенный санузел	4,7		4,7						2,75	
9		3	Гостиная - кухня	20,7	20,7							2,75	
9		4	Жилая комната	16,9	16,9							2,75	
Итого по квартире 151				54,9	37,6	17,3				8,0	4,0	2,75	
9		5	Лоджия							7,6	2,3		
9		6	Балкон							15,6	6,3		

9	152	1	Коридор	8,5		8,5						2,75	
9		2	Совмещенный санузел	5,9		5,9						2,75	
9		3	Гостиная - кухня	31,8	31,8							2,75	
Итого по квартире 152				46,2	31,8	14,4							
9		4	Балкон							6,6	2,0		
										6,6	2,0		
9	153	1	Коридор	8,0		8,0						2,75	
9		2	Гостиная - кухня	31,8	31,8							2,75	
9		3	Совмещенный санузел	6,2		6,2						2,75	
Итого по квартире 153				46,0	31,8	14,2					6,5	2,0	
9		4	Балкон							6,5	2,0		
										6,5	2,0		
9	154	1	Коридор	3,6		3,6						2,75	
9		2	Гостиная - кухня	22,1	22,1							2,75	
9		3	Совмещенный санузел	4,5		4,5						2,75	
Итого по квартире 154				30,2	22,1	8,1					4,0	1,2	
9		4	Балкон							4,0	1,2		
										4,0	1,2		
9	155	1	Коридор	3,5		3,5						2,75	
9		2	Совмещенный санузел	4,7		4,7						2,75	
9		3	Гостиная - кухня	22,2	22,2							2,75	
Итого по квартире 155				30,4	22,2	8,2							
9		4	Балкон							3,8	1,1		
										3,8	1,1		
9	156	1	Коридор	10,8		10,8						2,75	
9		2	Жилая комната	17,6	17,6							2,75	
9		3	Гостиная - кухня	18,5	18,5							2,75	
9		4	Совмещенный санузел	5,5		5,5						2,75	
Итого по квартире 156				52,4	36,1	16,3					3,5	1,1	
9		5	Балкон							3,5	1,1		
										3,5	1,1		
9	157	1	Коридор	5,8		5,8						2,75	
9		2	Совмещенный санузел	5,5		5,5						2,75	
9		3	Гостиная - кухня	29,5	29,5							2,75	
Итого по квартире 157				40,8	29,5	11,3					5,7	1,7	
9		4	Балкон							5,7	1,7		
										5,7	1,7		
9	158	1	Коридор	10,1		10,1						2,75	
9		2	Гостиная - кухня	25,0	25,0							2,75	
9		3	Совмещенный санузел	5,5		5,5						2,75	
Итого по квартире 158				40,6	25,0	15,6					6,2	1,9	
9		4	Балкон							6,2	1,9		
										6,2	1,9		
9	159	1	Коридор	7,0		7,0						2,72	
9		2	Туалет	1,1		1,1						2,72	
9		3	Ванная	3,0		3,0						2,72	
9		4	Гостиная - кухня	31,1	31,1							2,72	
9		5	Жилая комната	22,8	22,8							2,72	
Итого по квартире 159				65,0	53,9	11,1							
9		6	Балкон							8,3	2,5		

	12	189	1 Коридор	7,1	7,1						2,75
	12		2 Туалет	1,0	1,0						2,75
	12		3 Ванная	2,9	2,9						2,75
	12		4 Гостиная -кухня	31,0	31,0						2,75
	12		5 Жилая комната	22,2	22,2						2,75
Итого по квартире 189				64,2	53,2	11,0					
	12		6 Балкон					8,3	2,5		
								8,3	2,5		
	12	190	1 Коридор	11,2	11,2						2,75
	12		2 Гостиная -кухня	22,1	22,1						2,75
	12		3 Совмещенный санузел	6,5	6,5						2,75
	12		4 Жилая комната	11,7	11,7						2,75
	12		5 Жилая комната	14,5	14,5						2,75
Итого по квартире 190				66,0	48,3	17,7					
	12		6 Балкон					4,0	1,2		
								4,0	1,2		
Итого по 12 этажу				471,5	337,7	133,8					
Площадь лоджий, балконов								55,6	16,7		
	13	191	1 Коридор	12,7	12,7						2,75
	13		2 Совмещенный санузел	4,7	4,7						2,75
	13		3 Гостиная -кухня	20,7	20,7						2,75
	13		4 Жилая комната	16,8	16,8						2,75
Итого по квартире 191				54,9	37,5	17,4					
	13		5 Балкон					7,8	2,3		
								7,8	2,3		
	13	192	1 Коридор	8,5	8,5						2,75
	13		2 Совмещенный санузел	6,0	6,0						2,75
	13		3 Гостиная -кухня	32,0	32,0						2,75
Итого по квартире 192				46,5	32,0	14,5					
	13		4 Балкон					6,7	2,0		
								6,7	2,0		
	13	193	1 Коридор	8,6	8,6						2,75
	13		2 Гостиная -кухня	32,0	32,0						2,75
	13		3 Совмещенный санузел	5,7	5,7						2,75
Итого по квартире 193				46,3	32,0	14,3					
	13		4 Балкон					6,5	2,0		
								6,5	2,0		
	13	194	1 Коридор	3,5	3,5						2,75
	13		2 Гостиная -кухня	22,2	22,2						2,75
	13		3 Совмещенный санузел	4,6	4,6						2,75
Итого по квартире 194				30,3	22,2	8,1					
	13		4 Балкон					3,7	1,1		
								3,7	1,1		
	13	195	1 Коридор	3,5	3,5						2,75
	13		2 Совмещенный санузел	4,6	4,6						2,75
	13		3 Гостиная -кухня	22,2	22,2						2,75
Итого по квартире 195				30,3	22,2	8,1					
	13		4 Балкон					3,7	1,1		
								3,7	1,1		

	13	196	1 Коридор	10,8	10,8						2,75	
	13		2 Жилая комната	17,5	17,5						2,75	
	13		3 Гостиная -кухня	18,5	18,5						2,75	
	13		4 Совмещенный санузел	5,5	5,5						2,75	
Итого по квартире 196				52,3	36,0	16,3						
	13		5 Балкон						3,4	1,0		
								3,4	1,0			
	13	197	1 Коридор	5,8	5,8						2,75	
	13		2 Совмещенный санузел	5,5	5,5						2,75	
	13		3 Гостиная -кухня	29,5	29,5						2,75	
Итого по квартире 197				40,8	29,5	11,3						
	13		4 Балкон						5,7	1,7		
									5,7	1,7		
	13	198	1 Коридор	10,0	10,0						2,75	
	13		2 Гостиная -кухня	25,0	25,0						2,75	
	13		3 Совмещенный санузел	5,5	5,5						2,75	
Итого по квартире 198				40,5	25,0	15,5						
	13		4 Балкон						6,0	1,8		
									6,0	1,8		
	13	199	1 Коридор	7,2	7,2						2,75	
	13		2 Туалет	1,0	1,0						2,75	
	13		3 Ванная	3,0	3,0						2,75	
	13		4 Гостиная -кухня	30,7	30,7						2,75	
	13		5 Жилая комната	22,1	22,1						2,75	
Итого по квартире 199				64,0	52,8	11,2						
	13		6 Балкон						8,3	2,5		
									8,3	2,5		
	13	200	1 Коридор	11,2	11,2						2,75	
	13		2 Гостиная -кухня	21,8	21,8						2,75	
	13		3 Совмещенный санузел	6,5	6,5						2,75	
	13		4 Жилая комната	11,7	11,7						2,75	
	13		5 Жилая комната	14,4	14,4						2,75	
Итого по квартире 200				65,6	47,9	17,7						
	13		6 Балкон						4,0	1,2		
									4,0	1,2		
Итого по 13 этажу				471,5	337,1	134,4						
Площадь лоджий, балконов									55,8	16,7		
	14	201	1 Коридор	12,7	12,7						2,75	
	14		2 Совмещенный санузел	4,6	4,6						2,75	
	14		3 Гостиная -кухня	20,7	20,7						2,75	
	14		4 Жилая комната	16,9	16,9						2,75	
Итого по квартире 201				54,9	37,6	17,3						
	14		5 Балкон						7,8	2,3		
									7,8	2,3		
	14	202	1 Коридор	8,5	8,5						2,75	
	14		2 Совмещенный санузел	5,9	5,9						2,75	
	14		3 Гостиная -кухня	32,0	32,0						2,75	
Итого по квартире 202				46,4	32,0	14,4						
	14		4 Балкон						6,7	2,0		
									6,7	2,0		

14	203	1	Коридор	8,6		8,6				2,75	
14		2	Гостиная -кухня	31,9	31,9					2,75	
14		3	Совмещенный санузел	5,7		5,7				2,75	
Итого по квартире 203				46,2	31,9	14,3					
14		4	Балкон				6,5	2,0			
							6,5	2,0			
14	204	1	Коридор	3,5		3,5				2,75	
14		2	Гостиная -кухня	22,2	22,2					2,75	
14		3	Совмещенный санузел	4,7		4,7				2,75	
Итого по квартире 204				30,4	22,2	8,2					
14		4	Балкон				3,7	1,1			
							3,7	1,1			
14	205	1	Коридор	3,5		3,5				2,75	
14		2	Совмещенный санузел	4,7		4,7				2,75	
14		3	Гостиная -кухня	22,2	22,2					2,75	
Итого по квартире 205				30,4	22,2	8,2					
14		4	Балкон				3,7	1,1			
							3,7	1,1			
14	206	1	Коридор	10,8		10,8				2,75	
14		2	Жилая комната	17,5	17,5					2,75	
14		3	Гостиная -кухня	18,5	18,5					2,75	
14		4	Совмещенный санузел	5,5		5,5				2,75	
Итого по квартире 206				52,3	36,0	16,3					
14		5	Балкон				3,4	1,0			
							3,4	1,0			
14	207	1	Коридор	5,8		5,8				2,75	
14		2	Совмещенный санузел	5,6		5,6				2,75	
14		3	Гостиная -кухня	29,5	29,5					2,75	
Итого по квартире 207				40,9	29,5	11,4					
14		4	Балкон				5,7	1,7			
							5,7	1,7			
14	208	1	Коридор	10,0		10,0				2,75	
14		2	Гостиная -кухня	25,0	25,0					2,75	
14		3	Совмещенный санузел	5,5		5,5				2,75	
Итого по квартире 208				40,5	25,0	15,5					
14		4	Балкон				6,0	1,8			
							6,0	1,8			
14	209	1	Коридор	7,0		7,0				2,75	
14		2	Туалет	1,0		1,0				2,75	
14		3	Ванная	3,0		3,0				2,75	
14		4	Гостиная -кухня	30,6	30,6					2,75	
14		5	Жилая комната	22,5	22,5					2,75	
Итого по квартире 209				64,1	53,1	11,0					
14		6	Балкон				8,3	2,5			
							8,3	2,5			
14	210	1	Коридор	11,2		11,2				2,72	
14		2	Гостиная -кухня	21,8	21,8					2,72	
14		3	Совмещенный санузел	6,5		6,5				2,72	
14		4	Жилая комната	11,5	11,5					2,72	
14		5	Жилая комната	14,8	14,8					2,72	
Итого по квартире 210				65,8	48,1	17,7					

14		6	Балкон							4,0	1,2
										4,0	1,2
Итого по 14 этажу				471,9	337,6	134,3					
Площадь лоджий, балконов										55,8	16,7
15	211	1	Коридор	12,5		12,5					2,75
15		2	Совмещенный санузел	4,7		4,7					2,75
15		3	Гостиная -кухня	20,5	20,5						2,75
15		4	Жилая комната	16,9	16,9						2,75
Итого по квартире 211				54,6	37,4	17,2					
15		5	Балкон							7,8	2,3
										7,8	2,3
15	212	1	Коридор	8,6		8,6					2,75
15		2	Совмещенный санузел	5,8		5,8					2,75
15		3	Гостиная -кухня	31,6	31,6						2,75
Итого по квартире 212				46,0	31,6	14,4					
15		4	Балкон							6,7	2,0
										6,7	2,0
15	213	1	Коридор	7,9		7,9					2,75
15		2	Гостиная -кухня	31,6	31,6						2,75
15		3	Совмещенный санузел	6,2		6,2					2,75
Итого по квартире 213				45,7	31,6	14,1					
15		4	Балкон							6,5	2,0
										6,5	2,0
15	214	1	Коридор	3,5		3,5					2,75
15		2	Гостиная -кухня	22,3	22,3						2,75
15		3	Совмещенный санузел	4,6		4,6					2,75
Итого по квартире 214				30,4	22,3	8,1					
15		4	Балкон							3,7	1,1
										3,7	1,1
15	215	1	Коридор	3,5		3,5					2,75
15		2	Совмещенный санузел	4,6		4,6					2,75
15		3	Гостиная -кухня	22,2	22,2						2,75
Итого по квартире 215				30,3	22,2	8,1					
15		4	Балкон							3,7	1,1
										3,7	1,1
15	216	1	Коридор	10,7		10,7					2,75
15		2	Жилая комната	17,3	17,3						2,75
15		3	Гостиная -кухня	18,7	18,7						2,75
15		4	Совмещенный санузел	5,4		5,4					2,75
Итого по квартире 216				52,1	36,0	16,1					
15		5	Балкон							3,4	1,0
										3,4	1,0
15	217	1	Коридор	5,8		5,8					2,75
15		2	Совмещенный санузел	5,6		5,6					2,75
15		3	Гостиная -кухня	29,5	29,5						2,75
Итого по квартире 217				40,9	29,5	11,4					
15		4	Балкон							5,7	1,7
										5,7	1,7

15	218	1	Коридор	9,9		9,9							2,75
15		2	Гостиная -кухня	24,7	24,7								2,75
15		3	Совмещенный санузел	5,6		5,6							2,75
Итого по квартире 218				40,2	24,7	15,5							
15		4	Балкон				6,0	1,8					
							6,0	1,8					
15	219	1	Коридор	7,1		7,1							2,75
15		2	Туалет	1,0		1,0							2,75
15		3	Ванная	2,9		2,9							2,75
15		4	Гостиная -кухня	31,2	31,2								2,75
15		5	Жилая комната	22,4	22,4								2,75
Итого по квартире 219				64,6	53,6	11,0							
15		6	Балкон				8,3	2,5					
							8,3	2,5					
15	220	1	Коридор	11,4		11,4							2,72
15		2	Гостиная -кухня	21,9	21,9								2,72
15		3	Совмещенный санузел	6,6		6,6							2,72
15		4	Жилая комната	11,4	11,4								2,72
15		5	Жилая комната	14,8	14,8								2,72
Итого по квартире 220				66,1	48,1	18,0							
15		6	Балкон				4,0	1,2					
							4,0	1,2					
Итого по 15 этажу				470,9	337,0	133,9							
Площадь лоджий, балконов							55,8	16,7					
16	221	1	Коридор	12,6		12,6							2,75
16		2	Совмещенный санузел	4,6		4,6							2,75
16		3	Гостиная -кухня	20,7	20,7								2,75
16		4	Жилая комната	16,9	16,9								2,75
Итого по квартире 221				54,8	37,6	17,2							
16		5	Балкон				7,8	2,3					
							7,8	2,3					
16	222	1	Коридор	8,5		8,5							2,75
16		2	Совмещенный санузел	5,8		5,8							2,75
16		3	Гостиная -кухня	31,7	31,7								2,75
Итого по квартире 222				46,0	31,7	14,3							
16		4	Балкон				6,7	2,0					
							6,7	2,0					
16	223	1	Коридор	7,9		7,9							2,75
16		2	Гостиная -кухня	31,8	31,8								2,75
16		3	Совмещенный санузел	6,1		6,1							2,75
Итого по квартире 223				45,8	31,8	14,0							
16		4	Балкон				6,5	2,0					
							6,5	2,0					
16	224	1	Коридор	3,5		3,5							2,75
16		2	Гостиная -кухня	22,3	22,3								2,75
16		3	Совмещенный санузел	4,6		4,6							2,75
Итого по квартире 224				30,4	22,3	8,1							
16		4	Балкон				3,7	1,1					
							3,7	1,1					
16	225	1	Коридор	3,6		3,6							2,72

16		2	Совмещенный санузел	4,7		4,7							2,75
16		3	Гостиная	22,3	22,3								2,75
Итого по квартире 225				30,6	22,3	8,3							
16		4	Балкон								3,7	1,1	
											3,7	1,1	
16	226	1	Коридор	10,7		10,7							2,75
16		2	Жилая комната	17,5	17,5								2,75
16		3	Гостиная -кухня	18,1	18,1								2,75
16		4	Совмещенный санузел	5,4		5,4							2,75
Итого по квартире 226				51,7	35,6	16,1							
16		5	Балкон								3,4	1,0	
											3,4	1,0	
16	227	1	Коридор	5,9		5,9							2,75
16		2	Совмещенный санузел	5,5		5,5							2,75
16		3	Гостиная -кухня	29,6	29,6								2,75
Итого по квартире 227				41,0	29,6	11,4							
16		4	Балкон								5,7	1,7	
											5,7	1,7	
16	228	1	Коридор	9,9		9,9							2,75
16		2	Гостиная -кухня	25,0	25,0								2,75
16		3	Совмещенный санузел	5,5		5,5							2,75
Итого по квартире 228				40,4	25,0	15,4							
16		4	Балкон								6,0	1,8	
											6,0	1,8	
16	229	1	Коридор	6,7		6,7							2,75
16		2	Туалет	1,1		1,1							2,75
16		3	Ванная	2,9		2,9							2,75
16		4	Гостиная -кухня	31,1	31,1								2,75
16		5	Жилая комната	22,5	22,5								2,75
Итого по квартире 229				64,3	53,6	10,7							
16		6	Балкон								8,3	2,5	
											8,3	2,5	
16	230	1	Коридор	11,1		11,1							2,75
16		2	Гостиная -кухня	22,0	22,0								2,75
16		3	Совмещенный санузел	6,5		6,5							2,75
16		4	Жилая комната	11,5	11,5								2,75
16		5	Жилая комната	14,9	14,9								2,75
Итого по квартире 230				66,0	48,4	17,6							
16		6	Балкон								4,0	1,2	
											4,0	1,2	
Итого по 16 этажу				471,0	337,9	133,1							
Площадь лоджий, балконов							55,8	16,7					
17	231	1	Коридор	12,8		12,8							2,75
17		2	Совмещенный санузел	4,6		4,6							2,75
17		3	Гостиная -кухня	20,7	20,7								2,75
17		4	Жилая комната	17,0	17,0								2,75
Итого по квартире 231				55,1	37,7	17,4							
17		5	Балкон								7,8	2,3	
											7,8	2,3	
17	232	1	Коридор	8,5		8,5							2,72

17		2	Совмещенный санузел	5,8		5,8							2,72
17		3	Гостиная -кухня	31,9	31,9								2,72
Итого по квартире 232				46,2	31,9	14,3							
17		4	Балкон						6,7	2,0			
									6,7	2,0			
17	233	1	Коридор	8,0		8,0							2,75
17		2	Гостиная -кухня	31,8	31,8								2,75
17		3	Совмещенный санузел	6,1		6,1							2,75
Итого по квартире 233				45,9	31,8	14,1							
17		4	Балкон						6,5	2,0			
									6,5	2,0			
17	234	1	Коридор	3,5		3,5							2,75
17		2	Гостиная -кухня	22,3	22,3								2,75
17		3	Совмещенный санузел	4,7		4,7							2,75
Итого по квартире 234				30,5	22,3	8,2							
17		4	Балкон						3,7	1,1			
									3,7	1,1			
17	235	1	Коридор	3,6		3,6							2,75
17		2	Совмещенный санузел	4,7		4,7							2,75
17		3	Гостиная -кухня	22,3	22,3								2,75
Итого по квартире 235				30,6	22,3	8,3							
17		4	Балкон						3,7	1,1			
									3,7	1,1			
17	236	1	Коридор	10,8		10,8							2,75
17		2	Жилая комната	17,5	17,5								2,75
17		3	Гостиная -кухня	18,7	18,7								2,75
17		4	Совмещенный санузел	5,4		5,4							2,75
Итого по квартире 236				52,4	36,2	16,2							
17		5	Балкон						3,4	1,0			
									3,4	1,0			
17	237	1	Коридор	5,8		5,8							2,75
17		2	Совмещенный санузел	5,6		5,6							2,75
17		3	Гостиная -кухня	29,5	29,5								2,75
Итого по квартире 237				40,9	29,5	11,4							
17		4	Балкон						5,7	1,7			
									5,7	1,7			
17	238	1	Коридор	10,0		10,0							2,75
17		2	Гостиная -кухня	24,9	24,9								2,75
17		3	Совмещенный санузел	5,5		5,5							2,75
Итого по квартире 238				40,4	24,9	15,5							
17		4	Балкон						6,0	1,8			
									6,0	1,8			
17	239	1	Коридор	7,0		7,0							2,75
17		2	Туалет	1,0		1,0							2,75
17		3	Ванная	3,0		3,0							2,75
17		4	Гостиная -кухня	30,8	30,8								2,75
17		5	Жилая комната	22,5	22,5								2,75
Итого по квартире 239				64,3	53,3	11,0							
17		6	Балкон						8,3	2,5			
									8,3	2,5			

17	240	1	Коридор	11,2		11,2							2,75
17		2	Гостиная -кухня	21,9	21,9								2,75
17		3	Совмещенный санузел	6,5		6,5							2,75
17		4	Жилая комната	11,7	11,7								2,75
17		5	Жилая комната	14,5	14,5								2,75
Итого по квартире 240				65,8	48,1	17,7							
17		6	Балкон								4,0	1,2	
											4,0	1,2	
Итого по 17 этажу				472,1	338,0	134,1							
Площадь лоджий, балконов											55,8	16,7	
18	241	1	Коридор	12,5		12,5							2,75
18		2	Совмещенный санузел	4,9		4,9							2,75
18		3	Гостиная -кухня	20,6	20,6								2,75
18		4	Жилая комната	17,0	17,0								2,75
Итого по квартире 241				55,0	37,6	17,4							
18		5	Балкон								7,8	2,3	
											7,8	2,3	
18	242	1	Коридор	9,4		9,4							2,75
18		2	Совмещенный санузел	5,8		5,8							2,75
18		3	Гостиная -кухня	30,8	30,8								2,75
Итого по квартире 242				46,0	30,8	15,2							
18		4	Балкон								6,7	2,0	
											6,7	2,0	
18	243	1	Коридор	7,9		7,9							2,75
18		2	Гостиная -кухня	31,5	31,5								2,75
18		3	Совмещенный санузел	6,1		6,1							2,75
Итого по квартире 243				45,5	31,5	14,0							
18		4	Балкон								6,5	2,0	
											6,5	2,0	
18	244	1	Коридор	3,5		3,5							2,75
18		2	Гостиная -кухня	22,3	22,3								2,75
18		3	Совмещенный санузел	4,5		4,5							2,75
Итого по квартире 244				30,3	22,3	8,0							
18		4	Балкон								3,7	1,1	
											3,7	1,1	
18	245	1	Коридор	3,4		3,4							2,75
18		2	Совмещенный санузел	4,5		4,5							2,75
18		3	Гостиная -кухня	22,2	22,2								2,75
Итого по квартире 245				30,1	22,2	7,9							
18		4	Балкон								3,7	1,1	
											3,7	1,1	
18	246	1	Коридор	10,8		10,8							2,75
18		2	Жилая комната	17,6	17,6								2,75
18		3	Гостиная -кухня	18,4	18,4								2,75
18		4	Совмещенный санузел	5,5		5,5							2,75
Итого по квартире 246				52,3	36,0	16,3							
18		5	Балкон								3,4	1,0	
											3,4	1,0	
18	247	1	Коридор	5,8		5,8							2,72

18		2 Совмещенный санузел	5,6		5,6					2,72
18		3 Гостиная -кухня	29,5	29,5						2,72
Итого по квартире 247			40,9	29,5	11,4					
18		4 Балкон						5,7	1,7	
								5,7	1,7	
18	248	1 Коридор	10,1		10,1					2,75
18		2 Гостиная -кухня	24,9	24,9						2,75
18		3 Совмещенный санузел	5,4		5,4					2,75
Итого по квартире 248			40,4	24,9	15,5					
18		4 Балкон						6,0	1,8	
								6,0	1,8	
18	249	1 Коридор	6,9		6,9					2,75
18		2 Туалет	1,0		1,0					2,75
18		3 Ванная	2,7		2,7					2,75
18		4 Гостиная -кухня	31,4	31,4						2,75
18		5 Жилая комната	22,6	22,6						2,75
Итого по квартире 249			64,6	54,0	10,6					
18		6 Балкон						8,3	2,5	
								8,3	2,5	
18	250	1 Коридор	11,1		11,1					2,75
18		2 Гостиная -кухня	21,8	21,8						2,75
18		3 Совмещенный санузел	6,4		6,4					2,75
18		4 Жилая комната	11,6	11,6						2,75
18		5 Жилая комната	14,9	14,9						2,75
Итого по квартире 250			65,8	48,3	17,5					
18		6 Балкон						4,0	1,2	
								4,0	1,2	
Итого по 18 этажу			470,9	337,1	133,8					
Площадь лоджий, балконов								55,8	16,7	
19	251	1 Коридор	12,7		12,7					2,75
19		2 Совмещенный санузел	4,7		4,7					2,75
19		3 Гостиная -кухня	20,7	20,7						2,75
19		4 Жилая комната	17,1	17,1						2,75
Итого по квартире 251			55,2	37,8	17,4					
19		5 Балкон						7,8	2,3	
								7,8	2,3	
19	252	1 Коридор	8,6		8,6					2,75
19		2 Совмещенный санузел	5,8		5,8					2,75
19		3 Гостиная -кухня	31,7	31,7						2,75
Итого по квартире 252			46,1	31,7	14,4					
19		4 Балкон						6,7	2,0	
								6,7	2,0	
19	253	1 Коридор	7,9		7,9					2,75
19		2 Гостиная -кухня	31,7	31,7						2,75
19		3 Совмещенный санузел	6,1		6,1					2,75
Итого по квартире 253			45,7	31,7	14,0					
19		4 Балкон						6,5	2,0	
								6,5	2,0	
19	254	1 Коридор	3,6		3,6					2,75
19		2 Гостиная -кухня	22,5	22,5						2,75

19		3 Совмещенный санузел	4,6		4,6					2,75
Итого по квартире 254			30,7	22,5	8,2					
19		4 Балкон							3,7	1,1
									3,7	1,1
19	255	1 Коридор	3,6		3,6					2,75
19		2 Совмещенный санузел	4,6		4,6					2,75
19		3 Гостиная -кухня	22,5	22,5						2,75
Итого по квартире 255			30,7	22,5	8,2					
19		4 Балкон							3,7	1,1
									3,7	1,1
19	256	1 Коридор	10,8		10,8					2,75
19		2 Жилая комната	17,5	17,5						2,75
19		3 Гостиная -кухня	18,5	18,5						2,75
19		4 Совмещенный санузел	5,3		5,3					2,75
Итого по квартире 256			52,1	36,0	16,1					
19		5 Балкон							3,4	1,0
									3,4	1,0
19	257	1 Коридор	5,8		5,8					2,75
19		2 Совмещенный санузел	5,6		5,6					2,75
19		3 Гостиная -кухня	29,6	29,6						2,75
Итого по квартире 257			41,0	29,6	11,4					
19		4 Балкон							5,7	1,7
									5,7	1,7
19	258	1 Коридор	10,1		10,1					2,75
19		2 Гостиная -кухня	24,9	24,9						2,75
19		3 Совмещенный санузел	5,4		5,4					2,75
Итого по квартире 258			40,4	24,9	15,5					
19		4 Балкон							6,0	1,8
									6,0	1,8
19	259	1 Коридор	7,0		7,0					2,75
19		2 Туалет	1,0		1,0					2,75
19		3 Ванная	2,9		2,9					2,75
19		4 Гостиная -кухня	30,7	30,7						2,75
19		5 Жилая комната	22,7	22,7						2,75
Итого по квартире 259			64,3	53,4	10,9					
19		6 Балкон							8,3	2,5
									8,3	2,5
19	260	1 Коридор	11,3		11,3					2,75
19		2 Гостиная -кухня	21,9	21,9						2,75
19		3 Совмещенный санузел	6,4		6,4					2,75
19		4 Жилая комната	11,6	11,6						2,75
19		5 Жилая комната	15,0	15,0						2,75
Итого по квартире 260			66,2	48,5	17,7					
19		6 Балкон							4,0	1,2
									4,0	1,2
Итого по 19 этажу			472,4	338,6	133,8					
Площадь лоджий, балконов								55,8	16,7	
Итого по дому лит. А			8490,4	6078,3	2412,1					
Площадь лоджий, балконов								1021,5	320,2	

А	16		4	Лифтовый холл	6,9								
А	16		5	Коридор	8,0								
А	17		1	Тамбур	3,0								
А	17		2	Тамбур	5,7								
А	17		3	Коридор	46,1								
А	17		4	Лифтовый холл	6,9								
А	17		5	Коридор	8,0								
А	18		1	Тамбур	3,0								
А	18		2	Тамбур	5,7								
А	18		3	Коридор	46,2								
А	18		4	Лифтовый холл	6,9								
А	18		5	Коридор	8,0								
А	19		1	Тамбур	3,0								
А	19		2	Тамбур	5,7								
А	19		3	Коридор	46,2								
А	19		4	Лифтовый холл	6,9								
А	19		5	Коридор	8,0								
А	Тех.этаж		1	Тамбур	3,0								
А	Тех. этаж		2	Тамбур	8,5								
А	Тех. этаж		4	Помещение	159,1								
А	Тех. этаж		5	Помещение	234,4								
А	Тех. этаж		6	Помещение	167,3								
				Итого по коридорам общего пользования	1890,9								
А	1		I	Лестничная клетка	13,9								
А	2		I	Лестничная клетка	13,7								
А	3		I	Лестничная клетка	13,7								
А	4		I	Лестничная клетка	13,7								
А	5		I	Лестничная клетка	13,7								
А	6		I	Лестничная клетка	13,7								
А	7		I	Лестничная клетка	13,8								
А	8		I	Лестничная клетка	13,7								
А	9		I	Лестничная клетка	13,8								
А	10		I	Лестничная клетка	13,8								
А	11		I	Лестничная клетка	13,8								
А	12		I	Лестничная клетка	13,8								
А	13		I	Лестничная клетка	13,8								
А	14		I	Лестничная клетка	13,8								
А	15		I	Лестничная клетка	13,8								
А	16		I	Лестничная клетка	13,8								
А	17		I	Лестничная клетка	13,8								
А	18		I	Лестничная клетка	13,8								
А	19		I	Лестничная клетка	13,9								
А	Тех. этаж		I	Лестничная клетка	13,7								
А	Выход на кровлю		I	Лестничная клетка	13,9								
				Итого по лестничной клетке	289,4								
				Итого по лестничным клеткам	289,4								
				Уборочная площадь лестничных клеток	289,4 * 1,1 = 318,3								
А	1		21	Лифт	4,6								
А	1		23	Лифт	4,6								
				Итого по лифтам	9,2								
А	Тех. этаж		3	Машинное отделение лифтов	31,4								2,17
				Итого по машинному отделению	31,4								
А	Подвал		8	Электрощитовая	33,9								3,70
				Итого по электрощитовой	33,9								
				Итого по общим помещениям дома	2404,7								
				Площадь лоджий, балконов								111,1	
				Итого по дому	11788,9	6078,3	2412,1				1132,6	376,0	



№ _____
листах

и скреплено печатью

Прошито, пронумеровано