



# “ЮжУралБТИ”

общество с ограниченной ответственностью

ИНН 7451205660 КПП 745301001

р/с 40702810304060001023 кор/с 30101810300000000503

БИК 044583503 ЧФ АО “СМП БАНК” г. Челябинск

454091 г. Челябинск, ул. Труда, 164

Тел/факс: [351] 734-94-04

Район

Город (пос.) *Челябинск*

Район в городе *Калининский*

## ТЕХНИЧЕСКИЙ ПАСПОРТ НА МНОГОКВАРТИРНЫЙ ДОМ

Местоположение: \_\_\_\_\_

Адрес: *ул. Наркома Малышева, 3 (кв. 1-120)*

Учетный номер	<i>700639</i>
Инвентарный номер	
Кадастровый (или условный) номер	
Предыдущий кадастровый номер	

### Особые отметки

- 1) Отделочные работы в квартирах выполнены частично. Размеры в нежилых помещениях взяты без отделки.
- 2) Для целей государственного кадастрового учета основной характеристикой здания является площадь, которая определена в соответствии с Приказом Минэкономразвития от 30.09.2011 г. №531 и составляет 16220,5 кв.м.

Паспорт составлен по состоянию на *24 ноября 2016 г.*

**Сведения о балансодержателе**

№ п/п	Дата записи	Наименование балансодержателя	Примечание

**Архитектурно-планировочные и эксплуатационные показатели:****Общие сведения:**

Серия, тип проекта ТР-010, ТР-018  
 Категория жилищного фонда\* \_\_\_\_\_  
 Количество секций 1

Литера А  
 Материал стен бетонные монолитные, из ячеистых блоков, кирпичные

Год ввода в эксплуатацию\*\* \_\_\_\_\_  
 Дата первичной инвентаризации 24.11.2016  
 Число этажей: А - 23 наземных А - 22 подземных А - 1

Строительный объем 39440

Площадь застройки 679,5

Физический износ по состоянию на А - 0% на 24.11.2016

Общая площадь помещений здания 9523,7

Общая площадь помещений, предназначенных для обслуживания более одного помещения в доме (общие помещения дома) 2167,8

Площадь лоджий, балконов, веранд, террас:

фактическая 767,9

с понижающими коэффициентами 308,4

**Общая стоимость здания\*\*\***

Действительная инвентаризационная стоимость, руб. в ценах 2016 г.	Полная балансовая стоимость, руб. в ценах 2016г.	Остаточная балансовая стоимость, руб. в ценах 2016г.

**Жилые помещения:**

Число квартир 120

Число комнат 200

Общая площадь жилых помещений (квартир, комнат) 6928,4  
(нужное подчеркнуть)

Жилая площадь жилых помещений (квартир, комнат) 4118,9  
(нужное подчеркнуть)

Средняя жилая площадь квартиры 34,3

**Нежилые помещения:**

Общая площадь нежилых помещений 427,5

\* Заполняется в зависимости от формы собственности

\*\* Заполняется при наличии документа, подтверждающего ввод объекта в эксплуатацию в установленном порядке

\*\*\* Заполняется в ценах, действовавших на момент составления технического паспорта

**Распределение площади жилых помещений в здании (квартир, комнат)**

распределение квартир по числу комнат	из общего числа площади				распределение квартир по числу комнат								
	в мансардах	в помещениях коридорной системы	в общежитиях	в помещениях в мансардах	в подвалах	лечебно-оздоровительная	физкультурно-спортивная	культурно-зрелищное	общественное питание	двукомнатные	трехкомнатные	четырекомнатные	пятикомнатные и более
200	6928,4	4118,9	120	614,7	308,4					60	80	60	
Жилая площадь, м <sup>2</sup>	6928,4	4118,9	120	614,7	308,4					2590,7	2738,2	1599,5	
Количество жилых помещений	6928,4	4118,9	120	614,7	308,4					1236,6	1580,0	1302,3	
Фактическая площадь лоджий, балконов, веранд, террас, м <sup>2</sup>	614,7									60	40	20	
Площадь лоджий, балконов, веранд, террас, с пониж. коэф., м <sup>2</sup>	308,4									321,1	215,1	78,5	
										159,4	109,1	39,9	

**Распределение площади нежилых помещений**

Площадь	торговая	производственная	административная	учебно-воспитательная	научно-исследовательская	лечебно-оздоровительная	физкультурно-спортивная	культурно-зрелищное	общественное питание	складская	транспортная	прочая	всего
Общая, м <sup>2</sup>												427,5	427,5
в т.ч. помещения вспомогательного использования, м <sup>2</sup>												427,5	427,5
Фактическая площадь лоджий, балконов, веранд, террас, м <sup>2</sup>												427,5	427,5
Площадь лоджий, балконов, веранд, террас, с пониж. коэф., м <sup>2</sup>												427,5	427,5

**Благоустройство здания (площадь, м<sup>2</sup>)**

литера	волюпровод	канализация	отопление				гор. водоснабжение	газ. снабжение	напольные электроплиты	мусоропровод	лифты		электроснабжение
			от собственной котельной	на твердом топливе	на газе	на газе					от гор. или кв. котельной	на газе	
A	9523,7	9523,7	9523,7	9523,7	9523,7	9523,7	9523,7	9523,7	9523,7	9523,7	9523,7	9523,7	9523,7

**Экспликация площади земельного участка (в м<sup>2</sup>)**

по земельным документам	по фактическому использованию	Площадь участка		Незастроенная площадь									
		в том числе		асф. покрытия		прочие замощения	оборудованные площадки		грунт	под зелеными насаждениями			
		застроенная	незастроенная	проезда	трогуара		детские	спортивные		придомовой сквер	газон с деревьями	газон, цветочники, клумбы	плодовый сад
		679,5											

**Уборочная площадь земельного участка (в м<sup>2</sup>)**

Всего	Всего	Дворовая площадь						Уличная территория						
		в том числе						в том числе						
		проезд	трогуар	прочие замощения	детские площадки	спортивные площадки	грунт	проезд	трогуар	прочие замощения	зеленые насаждения	грунт		

**Исчисление площадей и объемов зданий (их частей), служебных строений, сооружений**

Литера	Наименование здания, его частей и сооружений	Этаж	Формулы для подсчета площадей по наружному обмеру	Площадь, м <sup>2</sup>	Высота, м	Объем, м <sup>3</sup>
A	Жилой дом:					
A	Основное здание	Подвал	$11,55*2,03+15,41*2,31+3,31*20,39+2,08*12,75+0,5*0,4*(2,42+2,7)+0,5*0,4*(4,02+3,63)+0,5*0,4*(1,04+1,24)+7,58*10,33+4,35*3,33+0,69*0,78+0,63*0,76+2,96*5,43+0,47*1,97+0,12*0,33$	575,1	2,75	1582
A	-//-	1	$0,5*6,36*(1,04+2,42)+0,69*0,78+0,63*0,76+2,03*11,55+0,5*5,32*(22,31+25,78)+25,78*10,09+2,08*12,75+10,86*10,3+4,35*3,33+1,61*1,81+1,93*2,62+1,93*3,35+0,5*(3,35+2,18)*1,23$	594,2	4,20	2496
A	-//-	2 - Технический этаж	$15,4*22,36+1,3*4,6+1,3*4,53+0,18*6,22+3,44*20,35+1,31*5,31+7,43*10,31+3,33*4,35$	525,4	63,08	33138
A	-//-	Выход на кровлю	$7,58*3,26$	24,7	2,80	69
A	Лоджии	2-21	Компьютерный расчет	715,5		
A	для объема	2-21	Компьютерный расчет			2155
	Крыльца		$2,71*2,44+2,03*2,15+1,49*2,79+(1,51*5,5+2,38*5,23)+((2,29*5,98+2*0,15*1,19)+(5,34*1,54-0,14*1,89+0,5*1,07*(3,76+2,62))+1,81*1,38+1,7*2,77)$	68,5		
	Прямки		$2,1*1,22+2,1*1,23$	5,1		
	Спуски в подвал		$2,95*2,03+0,98*0,59+0,12*1,64+(3,91*2,19+1,25*2,48)$	18,5		
			<b>Съемочная площадь</b>	<b>13035,0</b>		<b>39440</b>
			<b>Застроенная площадь</b>	<b>679,5</b>		

## Исчисление площадей и объёмов нежилых помещений

Литера	Номер помещения	Наименование помещения	Этаж	Формулы для подсчета площадей по наружному обмеру	Площадь, м <sup>2</sup>	Высота, м	Объем, м <sup>3</sup>
A	10		1	$7,02*17,44+2,03*4,53+0,63*0,76+0,69*0,78+6,58*14,17+0,5*0,88*(6,58+5,57)+0,5*(1,3+4,39)*3,09+0,5*0,15*0,14$	240,0	4,20	1008
		Крыльцо		$2,71*2,44+2,03*2,15+1,49*2,79$	15,1		
A	11		1	$4,35*3,33+7,37*12,97+2,08*5,38+11,78*10,47+0,5*0,78*(3,94+4,49)+0,5*0,23*0,32+0,5*3,71*(0,47+1,3)+0,5*3,27*(2,42+4,39)$	262,3	4,20	1102
		Крыльцо		$1,51*5,5+2,38*5,23$	20,8		

## Описание конструктивных элементов и определение износа здания и его частей.

Литера A Год ввода в эксплуатацию \_\_\_\_\_ Число этажей 23 Группа капитальности 1  
 Вид внутренней отделки \_\_\_\_\_ Сборник \_\_\_\_\_ Таблица \_\_\_\_\_  
 Год реконструкции \_\_\_\_\_ Год капитального ремонта \_\_\_\_\_

№ п/п	Наименование конструктивных элементов	Описание конструктивных элементов (материал, конструкция, отделка и прочее)	Техническое состояние (осадки, трещины, гниль и т. п.)	Удельный вес по таблице, %	Поправка к удельному весу, %	Удельный вес конструктивного элемента, %	Износ, %	Процент износа к строению (гр.7 * гр.8) / 100
1	2	3	4	5	6	7	8	9
1	Фундаменты	Свайные из буронабивных свай	Хорошее	8,0	1	8,0		
2	Стены	Стены	Кирпичные, Из ячеистых блоков, Бетонные монолитные	Хорошее	19,0	1	19,0	
		Перегородки	Железобетонные, Кирпичные	Хорошее	7,0	1	7,0	
3	Перекрытия	Чердачное	Бетонные монолитные	Хорошее	14,0	1	14,0	
		Междуэтажное	Бетонные монолитные					
		Подвальное	Бетонные монолитные					
4	Крыша	Совмещенная рулонная кровля с внутренним водостоком	Хорошее	2,0	1	2,0		
5	Полы	Бетонные	Хорошее	4,0	1	4,0		
6	Проемы	Оконные	Стеклопакет	Хорошее	8,0	1	8,0	
		Дверные	Металлические					
7	Отделочные работы	Внутренняя отделка	Стены: Облицовка керамическими плитками, Цементно-известковая штукатурка	Хорошее	16,0	1	16,0	
		Наружная отделка	Окраска стен фасада					
8	Санитарно и электротехнические устройства	Отопление	Центральное	Хорошее	15,9			15,9
		Водопровод	От городской сети	Хорошее				
		Гор. водоснабжение	Центральное	Хорошее				
		Канализация	Общесплавная	Хорошее				
		Ванны						
		Электроосвещение	Скрытая проводка	Хорошее				
		Радио						
		Телефон						
		Вентиляция	Приточно-вытяжная, Естественная по каналам	Хорошее				
		Лифт	Лифт встроенный	Хорошее				
		Газоснабжение						
Телевидение								
Мусоропровод								
Напольные электроплиты								
9	Прочие работы	Прямки, Отмостка, Крыльца, Лоджи, Балконы	Хорошее	5,0	1	5,0		
<b>Итого</b>						<b>98,9</b>		
% износа, приведенный к 100 по формуле: % износа (гр.9) * 100 / уд.вес (гр.7) по состоянию на 24 ноября 2016 г.								

## Техническое описание пристроек (неотапливаемых), веранд, террас.

Литера	Удельный вес по таблице	Поправки	Удельный вес с поправками	Литера	Удельный вес по таблице	Поправки	Удельный вес с поправками
Наименование				Наименование			
Сборник / Таблица							
Наименование конструктивных элементов							
Фундаменты				Фундаменты			
Стены				Стены			
Перегородки				Перегородки			
Колонны				Колонны			
Перекрытия				Перекрытия			
Покрытия				Покрытия			
Крыша				Крыша			
Полы				Полы			
Проемы				Проемы			
Отделочные работы				Отделочные работы			
Электроосвещение				Электроосвещение			
Прочие работы				Прочие работы			
<b>Итого</b>				<b>Итого</b>			
<b>Износ, %</b>				<b>Износ, %</b>			

Литера	Удельный вес по таблице	Поправки	Удельный вес с поправками	Литера	Удельный вес по таблице	Поправки	Удельный вес с поправками
Наименование				Наименование			
Сборник / Таблица							
Наименование конструктивных элементов							
Фундаменты				Фундаменты			
Стены				Стены			
Перегородки				Перегородки			
Колонны				Колонны			
Перекрытия				Перекрытия			
Покрытия				Покрытия			
Крыша				Крыша			
Полы				Полы			
Проемы				Проемы			
Отделочные работы				Отделочные работы			
Электроосвещение				Электроосвещение			
Прочие работы				Прочие работы			
<b>Итого</b>				<b>Итого</b>			
<b>Износ, %</b>				<b>Износ, %</b>			

## Техническое описание служебных строений

Литера	Удельный вес по таблице	Поправки	Удельный вес с поправками	Литера	Удельный вес по таблице	Поправки	Удельный вес с поправками
Наименование				Наименование			
Сборник / Таблица							
Наименование конструктивных элементов							
Фундаменты				Фундаменты			
Стены				Стены			
Перегородки				Перегородки			
Колонны				Колонны			
Перекрытия				Перекрытия			
Покрытия				Покрытия			
Крыша				Крыша			
Полы				Полы			
Проемы				Проемы			
Отделочные работы				Отделочные работы			
Электроосвещение				Электроосвещение			
Прочие работы				Прочие работы			
<b>Итого</b>				<b>Итого</b>			
<b>Износ, %</b>				<b>Износ, %</b>			

Литера	Удельный вес по таблице	Поправки	Удельный вес с поправками	Литера	Удельный вес по таблице	Поправки	Удельный вес с поправками
Наименование				Наименование			
Сборник / Таблица							
Наименование конструктивных элементов							
Фундаменты				Фундаменты			
Стены				Стены			
Перегородки				Перегородки			
Колонны				Колонны			
Перекрытия				Перекрытия			
Покрытия				Покрытия			
Крыша				Крыша			
Полы				Полы			
Проемы				Проемы			
Отделочные работы				Отделочные работы			
Электроосвещение				Электроосвещение			
Прочие работы				Прочие работы			
<b>Итого</b>				<b>Итого</b>			
<b>Износ, %</b>				<b>Износ, %</b>			

**Исчисление восстановительной и действительной инвентаризационной стоимости здания (его частей) в ценах 1969г.**

Литера по плану	Наименование дома и его частей	№ сборника	№ таблицы	Измеритель	Стоимость измерителя по таблице, руб.	Поправочный коэффициент:						Стоимость измерителя с поправками, руб.	Кол-во шт, м, км, м <sup>2</sup> , м <sup>3</sup>	Восстановительная стоимость, руб.	Износ, %	Действительная инвентаризационная стоимость, руб.
						к удельному весу	на группу капитальности	на жилую площадь	на подвал	на среднюю высоту помещения	по климатическим районам					

**Исчисление стоимости служебных построек в ценах 1969г.**

Литера по плану	Наименование служебных построек	№ сборника	№ таблицы	Измеритель	Стоимость измерителя по таблице, руб.	Поправочный коэффициент:		Стоимость измерителя с поправками, руб.	Кол-во шт, м, км, м <sup>2</sup> , м <sup>3</sup>	Восстановительная стоимость, руб.	Износ, %	Действительная инвентаризационная стоимость, руб.

**Исчисление стоимости ограждений и сооружений (замощений) на участке в ценах 1969г.**

Литера по плану	Наименование ограждений и сооружений	Материал, конструкция	Размеры			№ сборника	№ таблицы	Измеритель	Стоимость измерителя по таблице, руб.	Поправочный коэффициент	Стоимость измерителя с поправками, руб.	Восстановительная стоимость, руб.	Износ, %	Действительная инвентаризационная стоимость, руб.
			Длина, м	Ширина высота глубина, м	Площадь, м <sup>2</sup>									

**Общая стоимость в ценах 1969г.**

	Восстановительная стоимость, руб.	Действительная инвентаризационная стоимость, руб.
Здание и его части		
Служебные постройки		
Сооружения		
<b>Всего</b>		


**Опись (содержание) технического паспорта**

№ п/п	Наименование	Дата составления	Масштаб	Количество страниц	Примечание
1	Технический паспорт	24.11.2016		11	
2	План земельного участка	24.11.2016	1:500	1	
3	Позэтажный план	24.11.2016	1:200	23	
4	Экспликации	24.11.2016		45	

**Отметка об обследовании**

Дата обследования	Исполнил		Проверил		Руководитель	
	Ф.И.О.	Подпись	Ф.И.О.	Подпись	Ф.И.О.	Подпись
24 ноября 2016 г.	Васильева И.О.	<i>Вас</i>	Арбузина Анна Александровна	<i>АА</i>	Арбузина Анна Александровна	<i>АА</i>


С ←

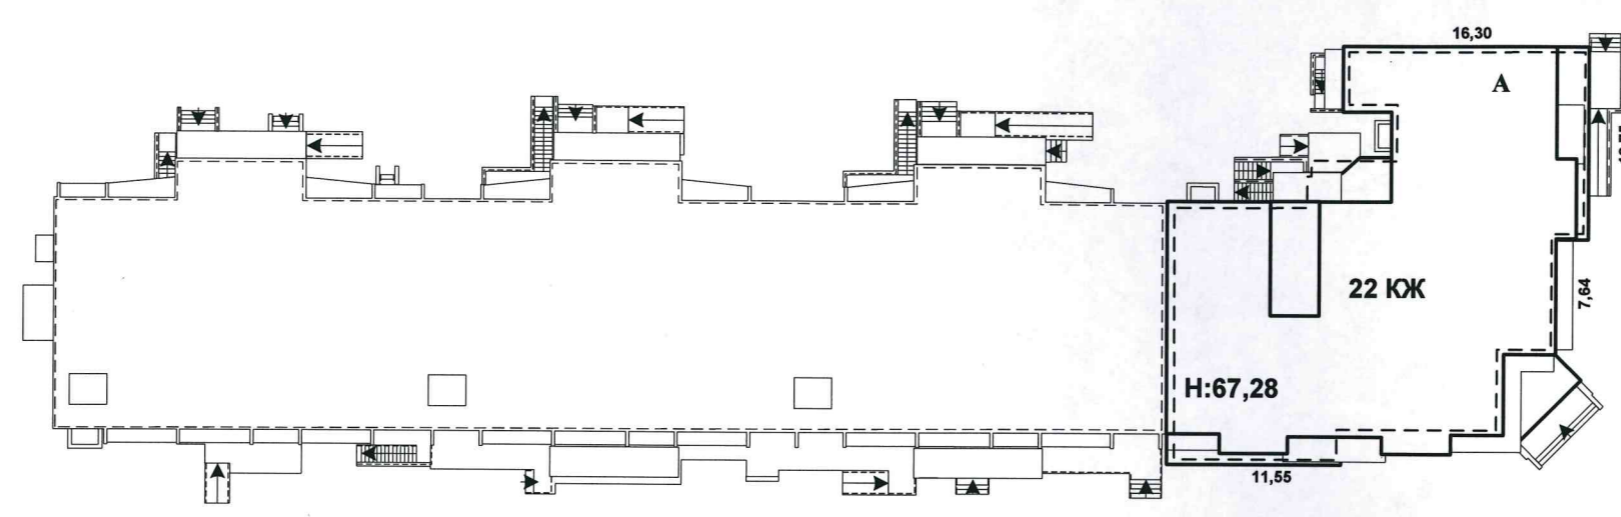

ул. Наркома Малышева, 3

ООО «ЮжУралБТИ» г. Челябинск, ул. Труда, 164			<b>РФ</b>
Лист №	Поэтажный план Лит.А по ул. Наркома Малышева, 3 г. Челябинск		Масштаб 1:500
Дата	Исполнитель	Ф.И.О.	Подпись
24.11.16	Инженер	Васильева И.О.	<i>Васильева И.О.</i>
	Нач.отдела	Арбузина А.А.	<i>Арбузина А.А.</i>
	Руководитель	Арбузина А.А.	<i>Арбузина А.А.</i>

Подвал

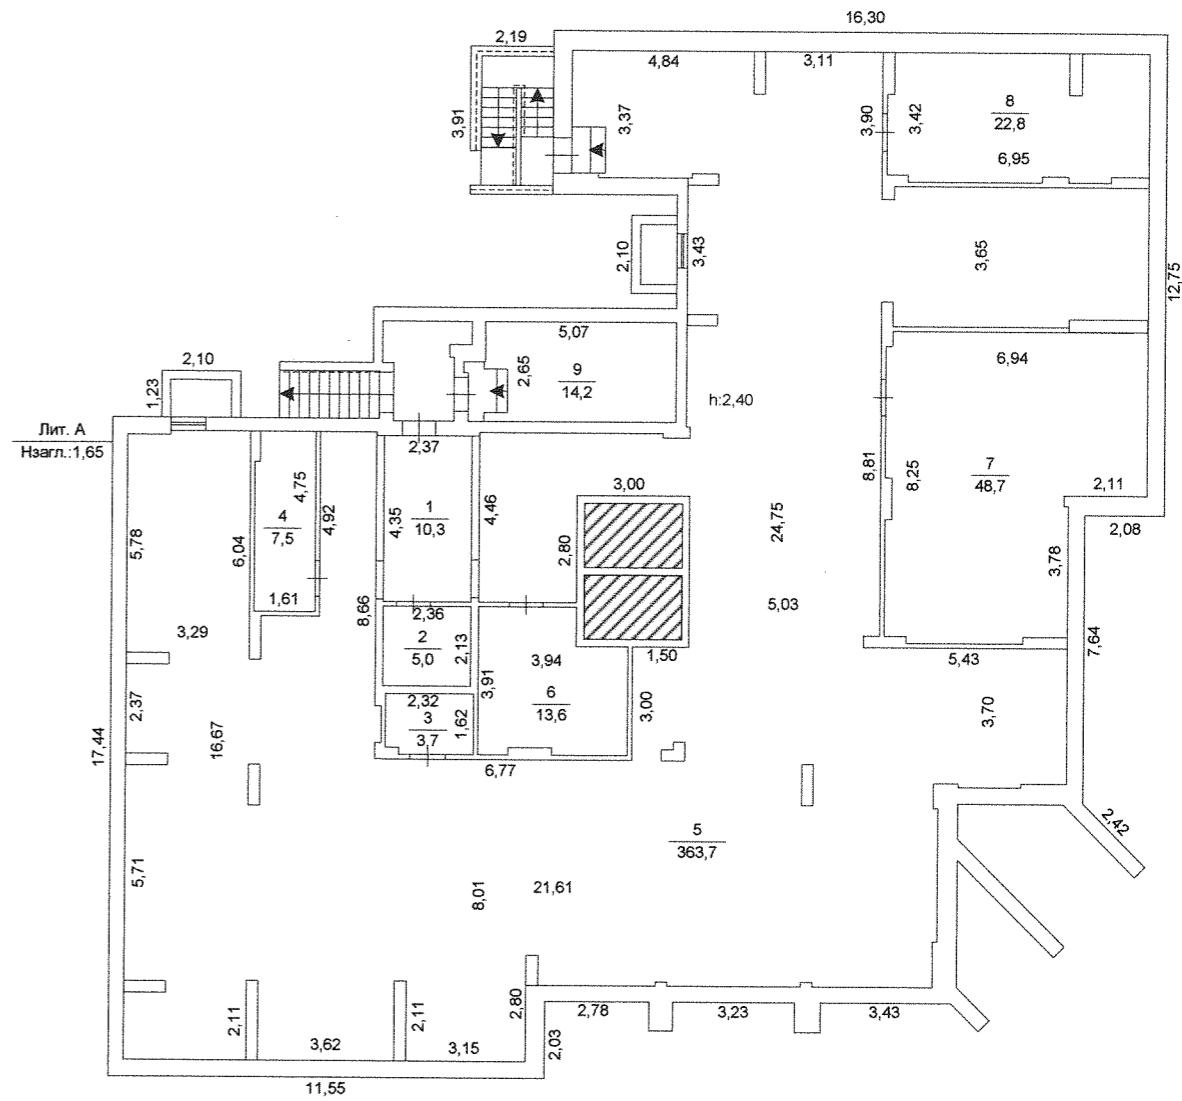


ул. Наркома Малышева, 3

ООО «ЮжУралБТИ» г. Челябинск, ул. Труда, 164			РФ
Лист №	Поэтажный план Лит.А по ул. Наркома Малышева, 3 г. Челябинск		Масштаб 1:200
Дата	Исполнитель	Ф.И.О.	Подпись
24.11.16	Инженер	Васильева И.О.	<i>[Signature]</i>
	Нач.отдела	Арбузина А.А.	<i>[Signature]</i>
	Руководитель	Арбузина А.А.	<i>[Signature]</i>




1 этаж

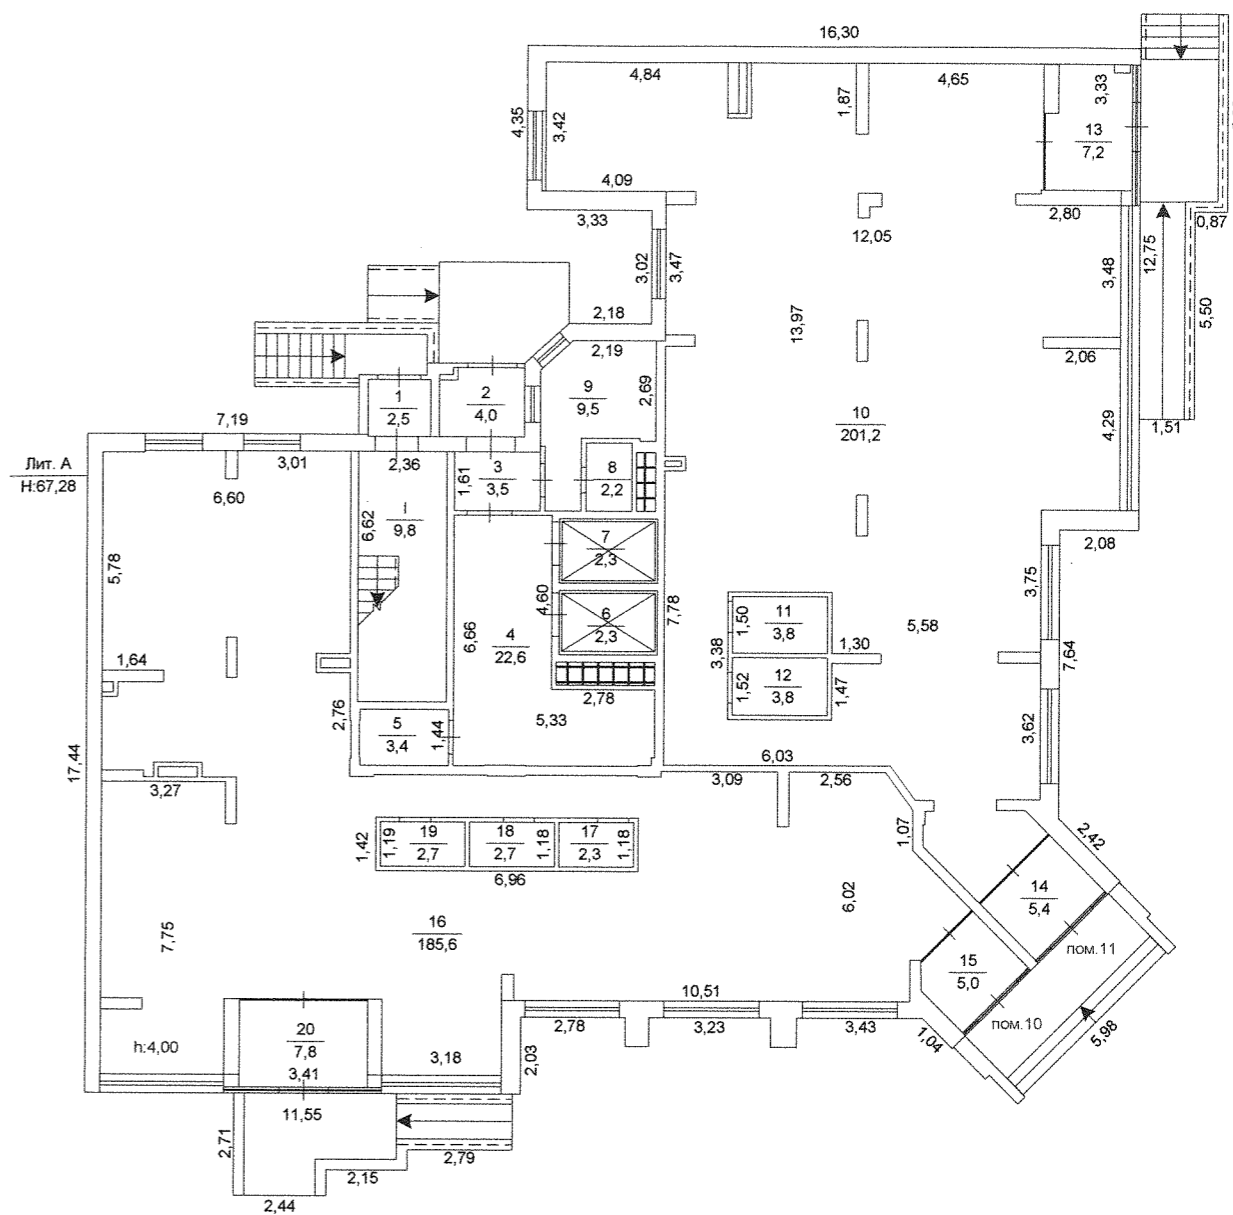

ул. Наркома Малышева, 3

ООО «ЮжУралБТИ» г. Челябинск, ул. Труда, 164			РФ
Лист №	Поэтажный план Лит.А по ул. Наркома Малышева, 3 г. Челябинск		Масштаб 1:200
Дата	Исполнитель	Ф.И.О.	Подпись
24.11.16	Инженер	Васильева И.О.	<i>Васильева И.О.</i>
	Нач.отдела	Арбузина А.А.	<i>Арбузина А.А.</i>
	Руководитель	Арбузина А.А.	<i>Арбузина А.А.</i>


2 этаж

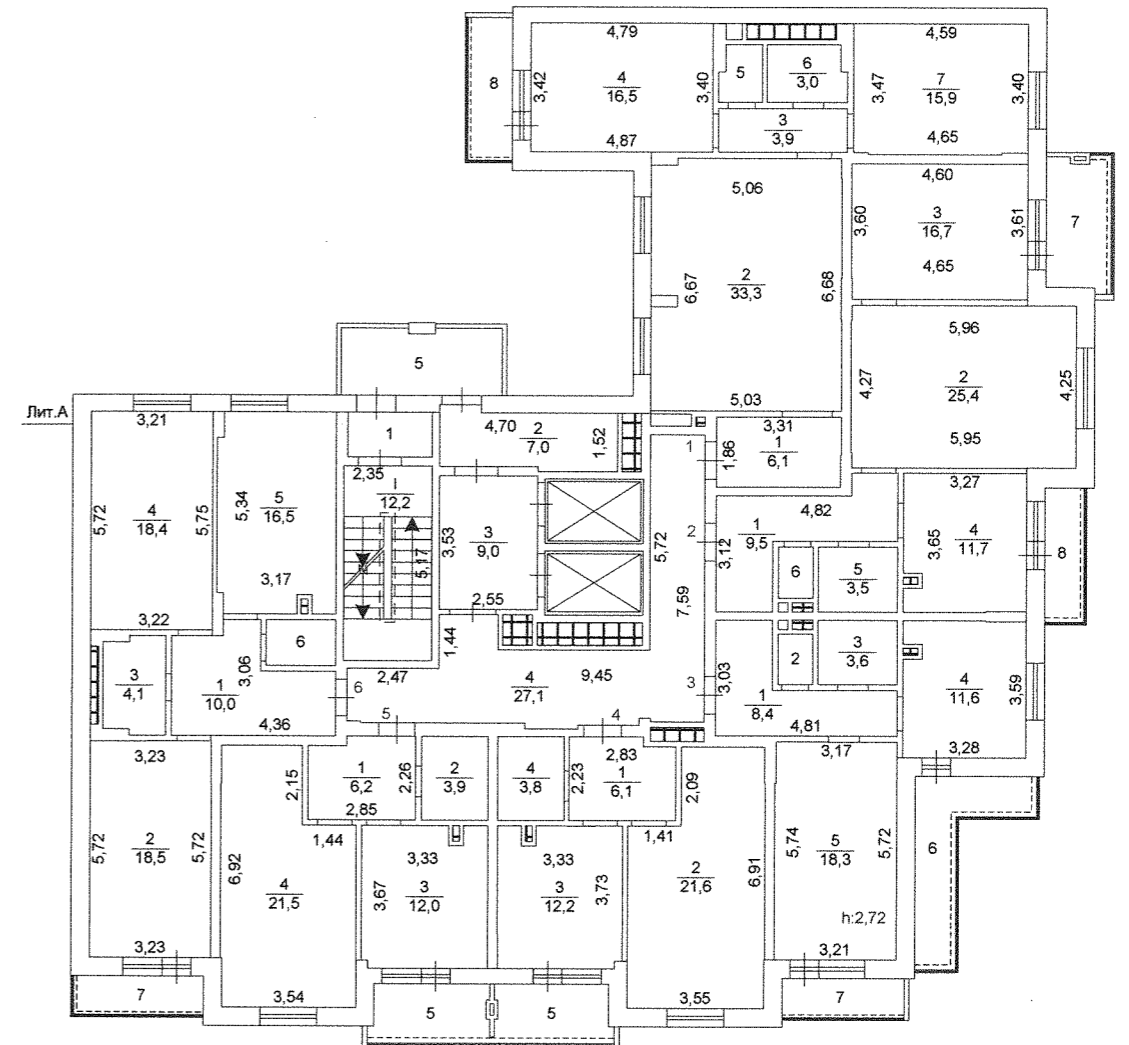

ул. Наркома Малышева, 3

ООО «ЮжУралБТИ» г. Челябинск, ул. Труда, 164		РФ
Лист №	Поэтажный план Лит.А по ул. Наркома Малышева, 3 г. Челябинск	
Дата	Исполнитель	Ф.И.О.
24.11.16	Инженер	Васильева И.О.
	Нач.отдела	Арбузина А.А.
	Руководитель	Арбузина А.А.
		Подпись


3 этаж

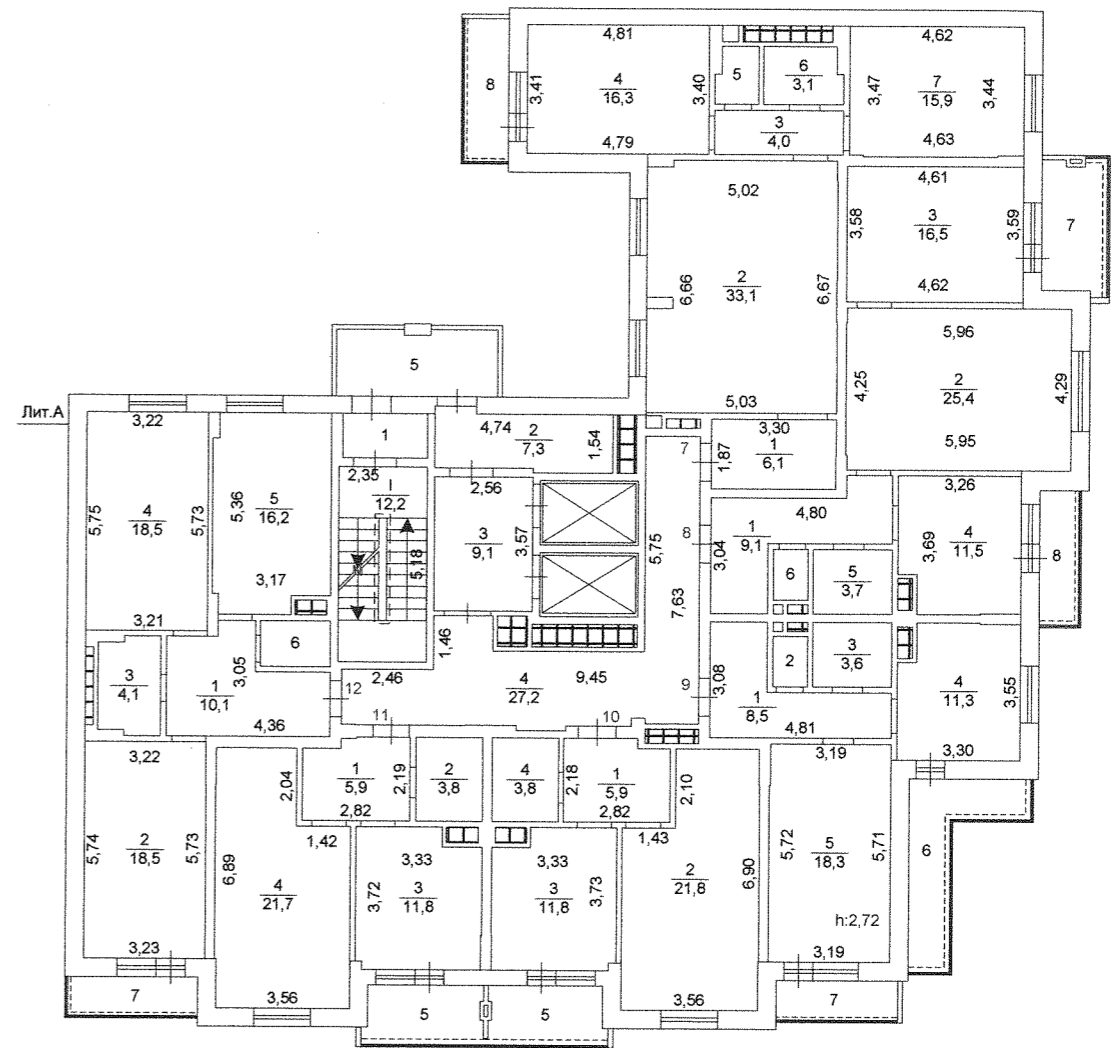

ул. Наркома Малышева, 3

ООО «ЮжУралБТИ» г. Челябинск, ул. Труда, 164			РФ
Лист №	Поэтажный план Лит. А по ул. Наркома Малышева, 3 г. Челябинск		Масштаб 1:200
Дата	Исполнитель	Ф.И.О.	Подпись
24.11.16	Инженер	Васильева И.О.	<i>[Signature]</i>
	Нач. отдела	Арбузина А.А.	<i>[Signature]</i>
	Руководитель	Арбузина А.А.	<i>[Signature]</i>


4 этаж

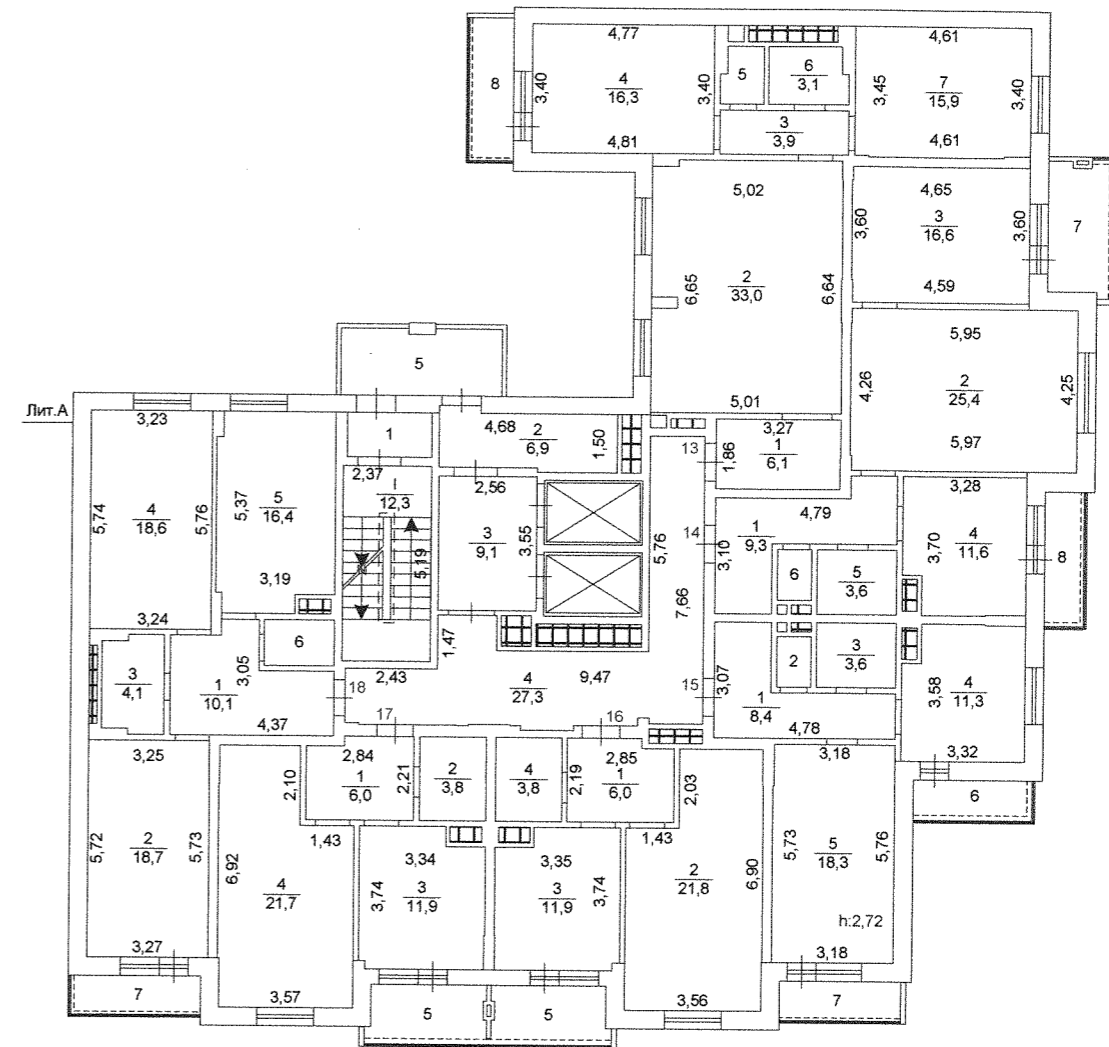

ул. Наркома Малышева, 3

ООО «ЮжУралБТИ» г. Челябинск, ул. Труда, 164			РФ
Лист №	Поэтажный план Лит.А по ул. Наркома Малышева, 3 г. Челябинск		Масштаб 1:200
Дата	Исполнитель	Ф.И.О.	Подпись
24.11.16	Инженер	Васильева И.О.	<i>[Signature]</i>
	Нач.отдела	Арбузина А.А.	<i>[Signature]</i>
	Руководитель	Арбузина А.А.	<i>[Signature]</i>


5 этаж

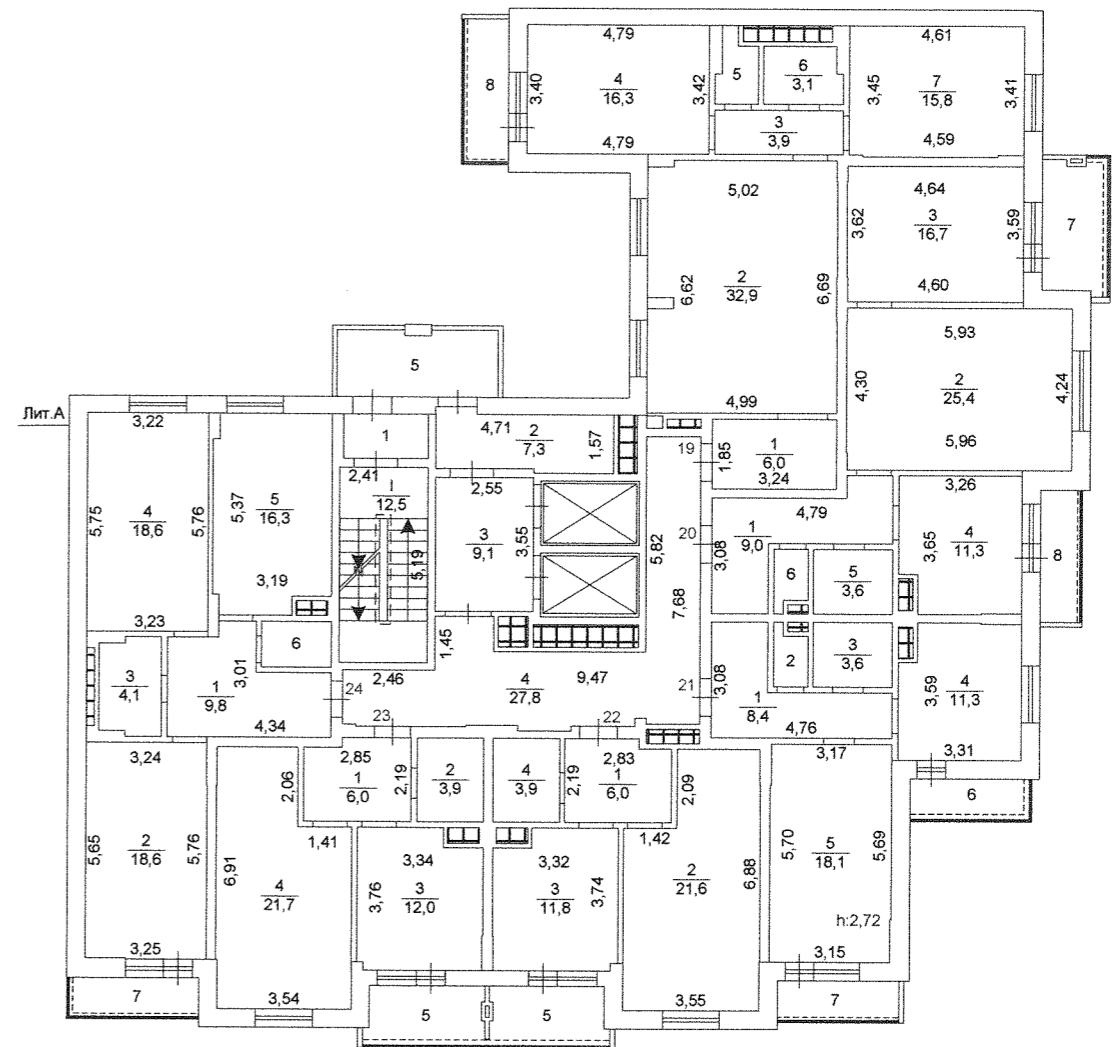

ул. Наркома Малышева, 3

ООО «ЮжУралБТИ» г. Челябинск, ул. Труда, 164		РФ
Лист №	Поэтажный план Лит.А по ул. Наркома Малышева, 3 г. Челябинск	
Дата	Исполнитель	Ф.И.О.
24.11.16	Инженер	Васильева И.О.
	Нач.отдела	Арбузина А.А.
	Руководитель	Арбузина А.А.
		Масштаб 1:200
		Подпись


6 этаж

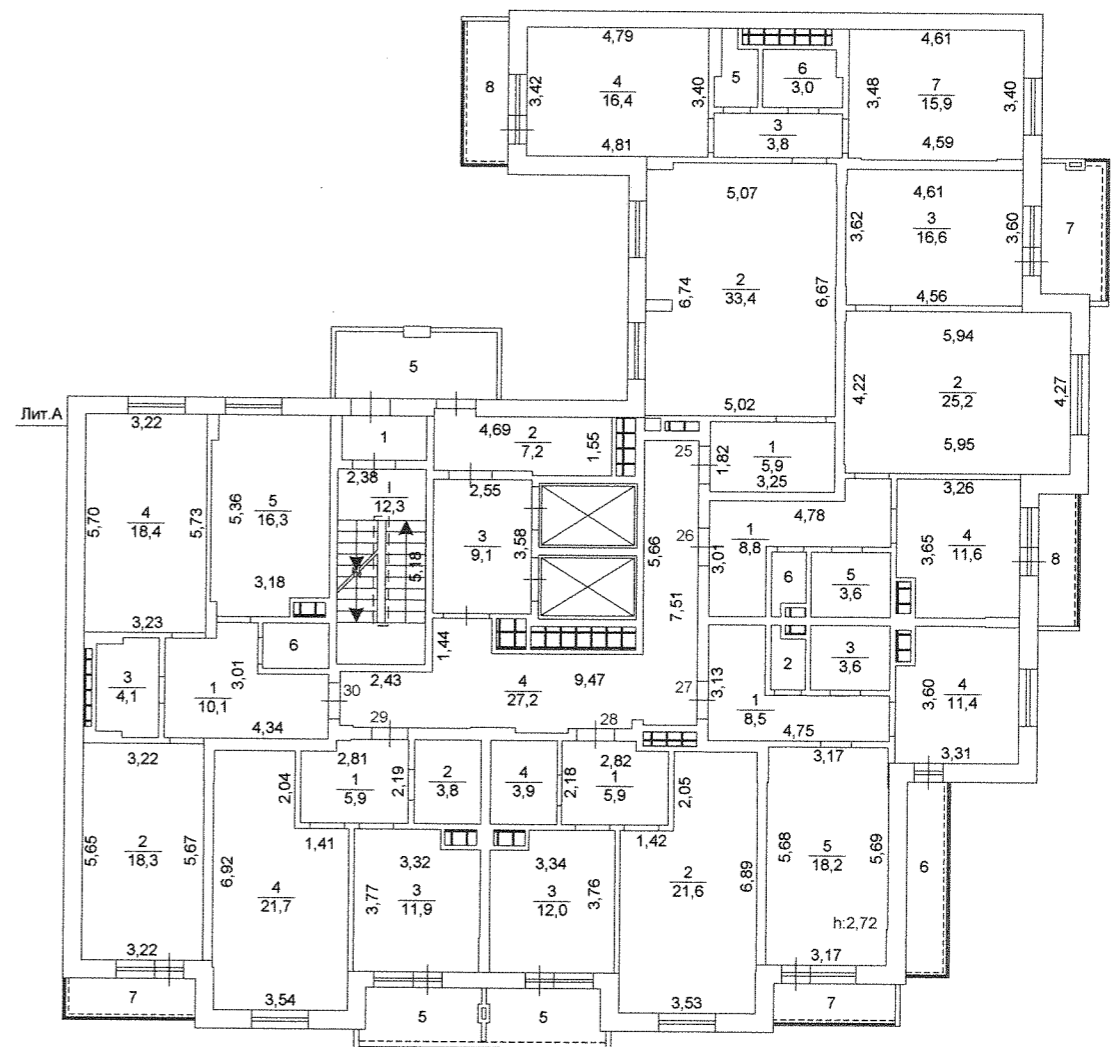

ул. Наркома Малышева, 3

ООО «ЮжУралБТИ» г. Челябинск, ул. Труда, 164			РФ
Лист №	Позтажный план Лит.А по ул. Наркома Малышева, 3 г. Челябинск		Масштаб 1:200
Дата	Исполнитель	Ф.И.О.	Подпись
24.11.16	Инженер	Васильева И.О.	<i>[Signature]</i>
	Нач.отдела	Арбузина А.А.	<i>[Signature]</i>
	Руководитель	Арбузина А.А.	<i>[Signature]</i>


7 этаж

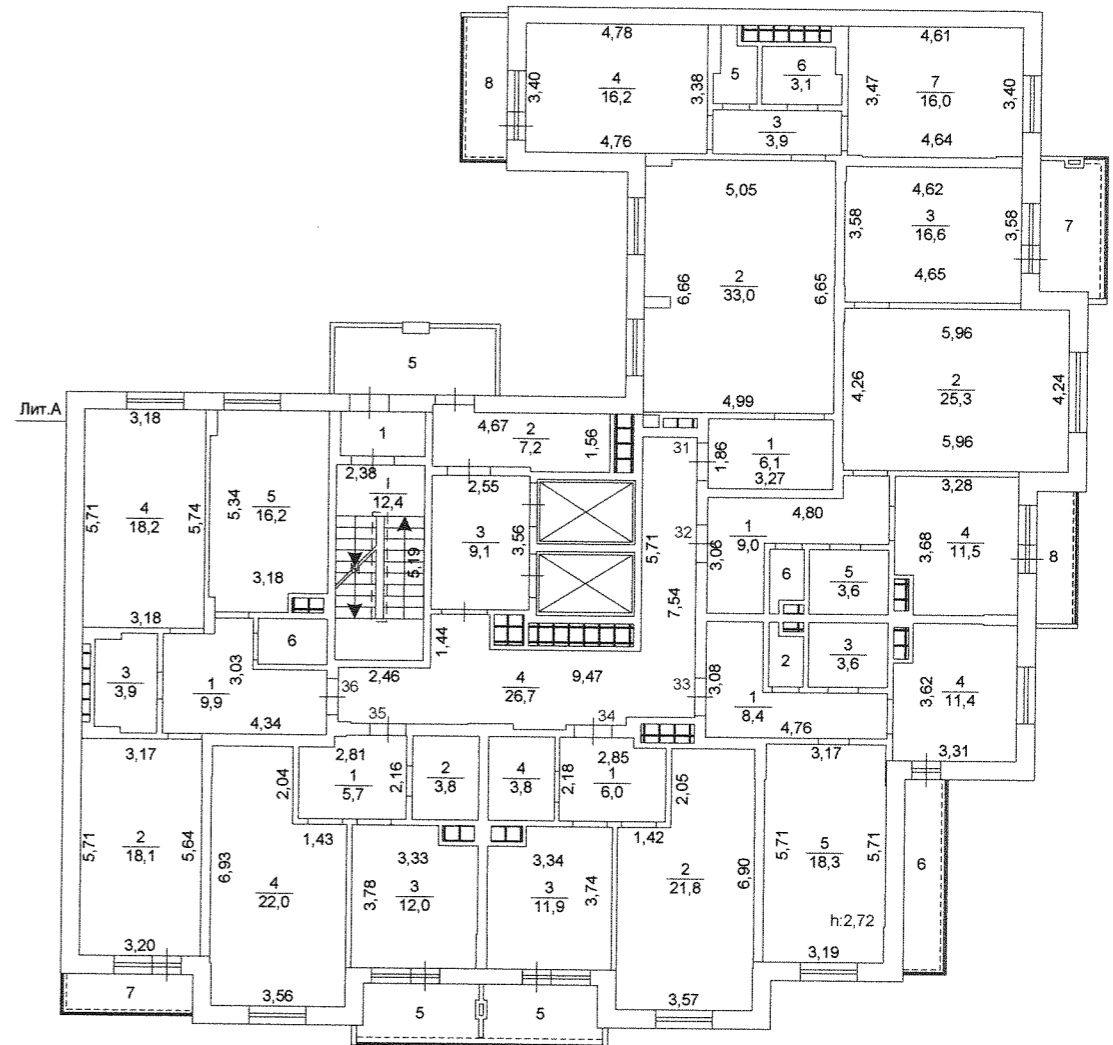

ул. Наркома Малышева, 3

ООО «ЮжУралБТИ» г. Челябинск, ул. Труда, 164			РФ
Лист №	Поэтажный план Лит.А по ул. Наркома Малышева, 3 г. Челябинск		Масштаб 1:200
Дата	Исполнитель	Ф.И.О.	Подпись
24.11.16	Инженер	Васильева И.О.	<i>Васильева И.О.</i>
	Нач.отдела	Арбузина А.А.	<i>Арбузина А.А.</i>
	Руководитель	Арбузина А.А.	<i>Арбузина А.А.</i>

8 этаж

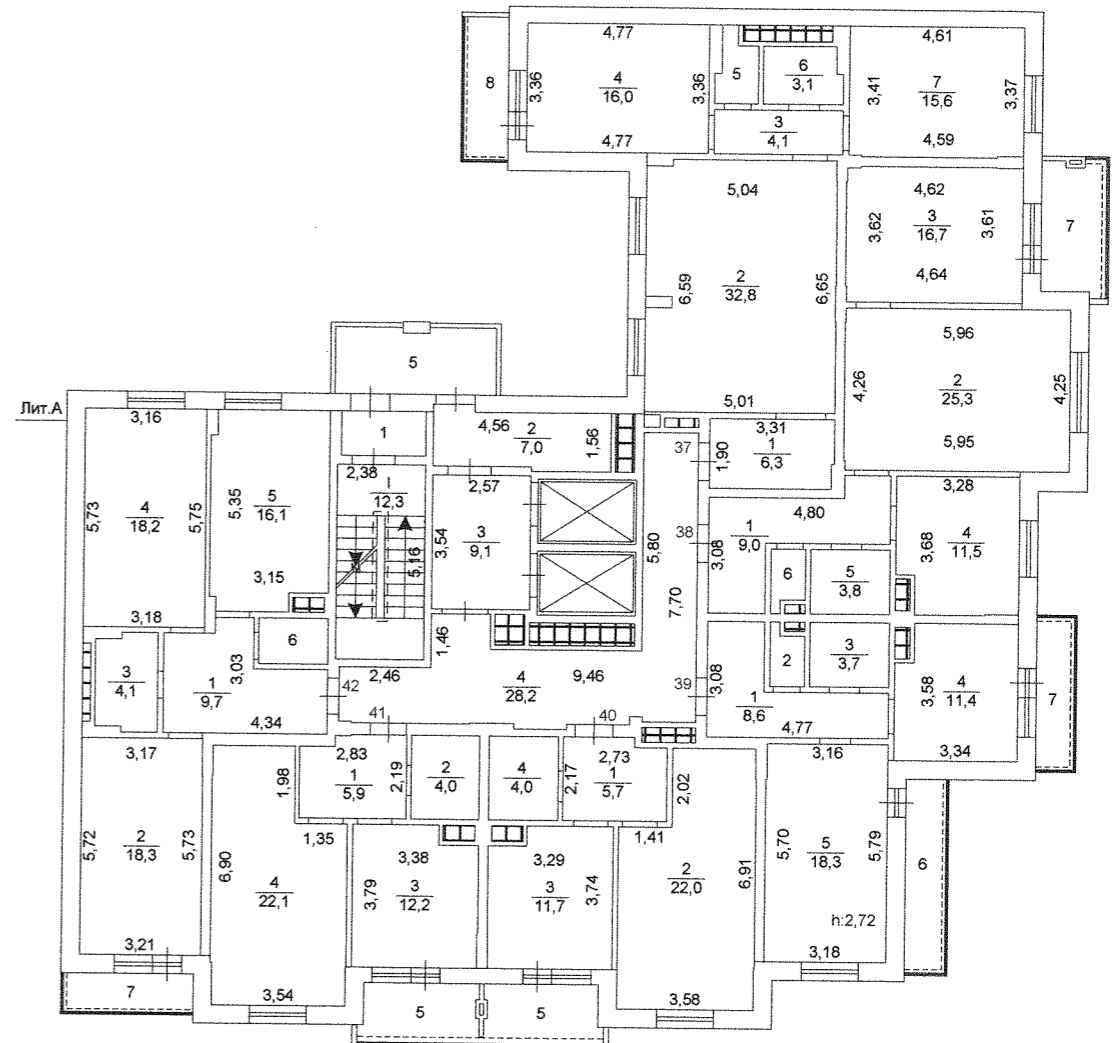


ул. Наркома Малышева, 3

ООО «ЮжУралБТИ» г. Челябинск, ул. Труда, 164			РФ
Лист №	Поэтажный план Лит.А по ул. Наркома Малышева, 3 г. Челябинск		Масштаб 1:200
Дата	Исполнитель	Ф.И.О.	Подпись
24.11.16	Инженер	Васильева И.О.	<i>[Signature]</i>
	Нач.отдела	Арбузина А.А.	<i>[Signature]</i>
	Руководитель	Арбузина А.А.	




9 этаж

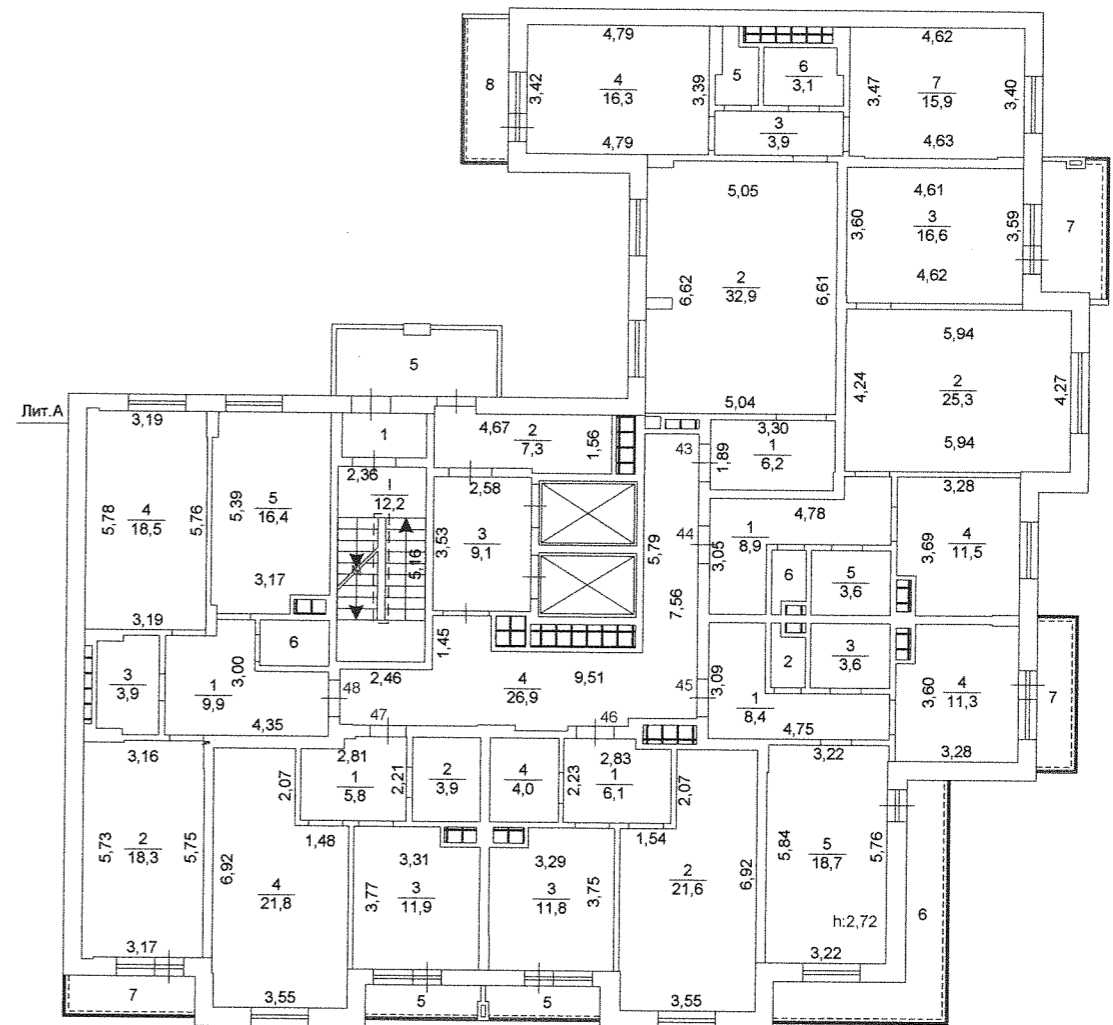

ул. Наркома Малышева, 3

ООО «ЮжУралБТИ» г. Челябинск, ул. Труда, 164			РФ
Лист №	Поэтажный план Лит.А по ул. Наркома Малышева, 3 г. Челябинск		Масштаб 1:200
Дата	Исполнитель	Ф.И.О.	Подпись
24.11.16	Инженер	Васильева И.О.	<i>[Signature]</i>
	Нач.отдела	Арбузина А.А.	<i>[Signature]</i>
	Руководитель	Арбузина А.А.	<i>[Signature]</i>


10 этаж

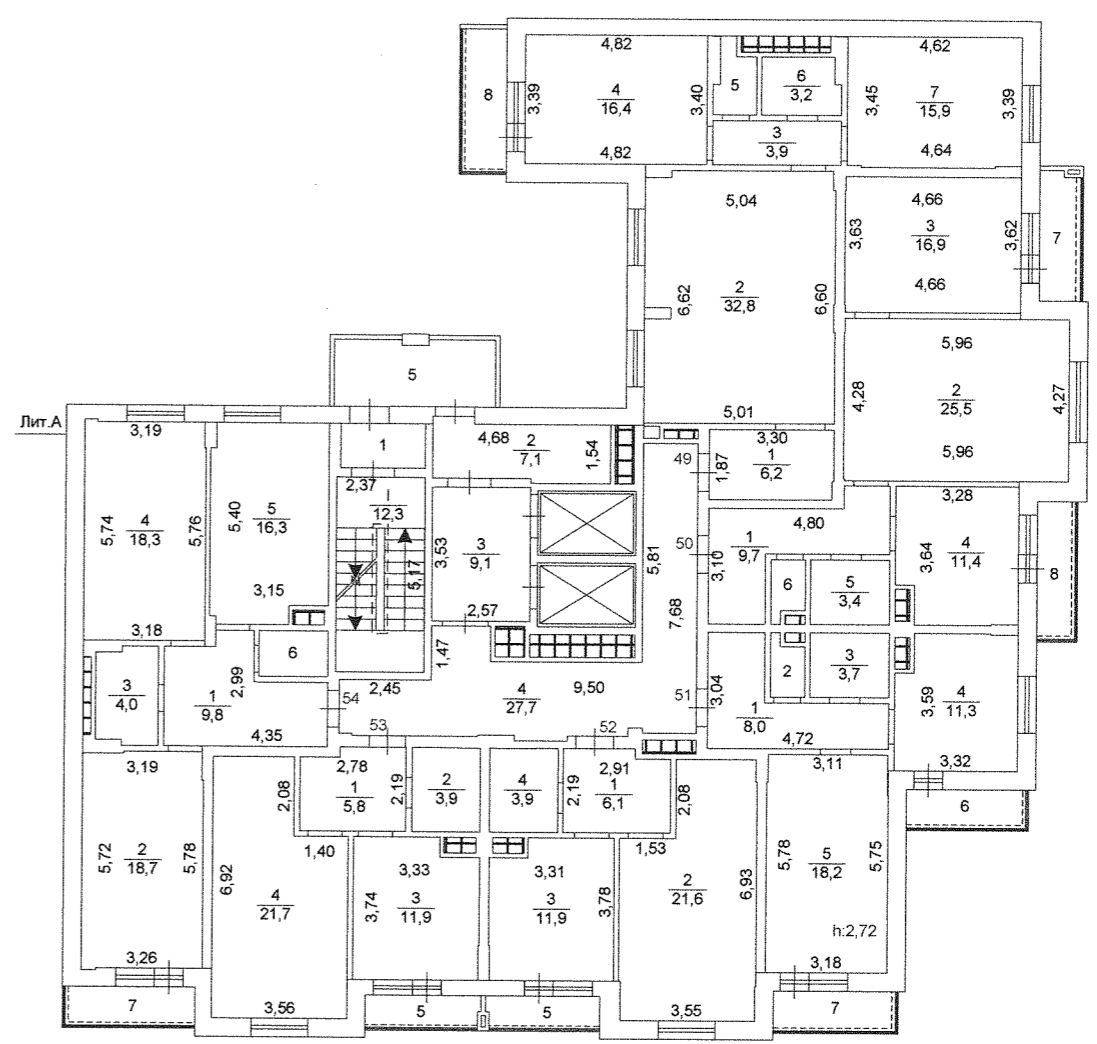

ул. Наркома Малышева, 3

ООО «ЮжУралБТИ» г. Челябинск, ул. Труда, 164			РФ
Лист №	Поэтажный план Лит.А по ул. Наркома Малышева, 3 г. Челябинск		Масштаб 1:200
Дата	Исполнитель	Ф.И.О.	Подпись
24.11.16	Инженер	Васильева И.О.	<i>[Signature]</i>
	Нач.отдела	Арбузина А.А.	<i>[Signature]</i>
	Руководитель	Арбузина А.А.	<i>[Signature]</i>


11 этаж

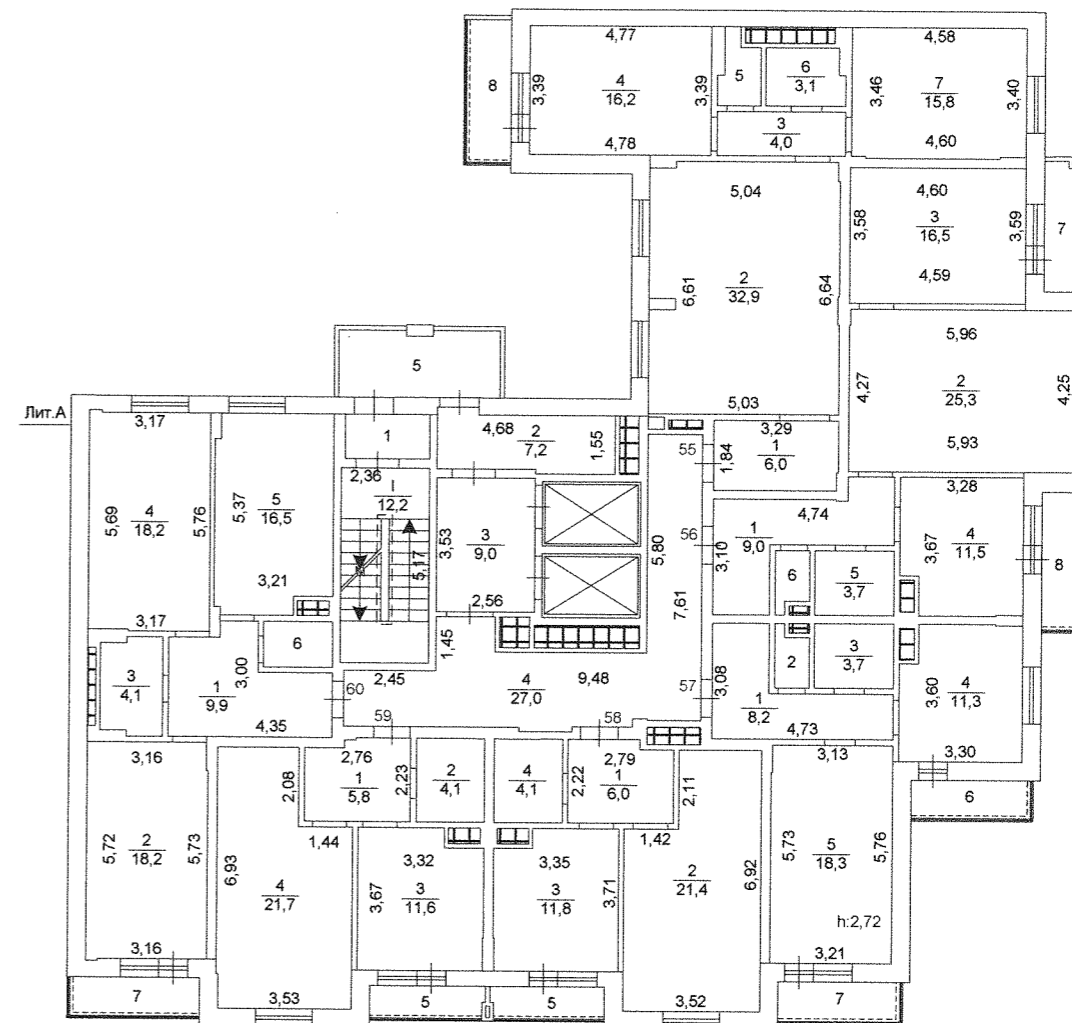

ул. Наркома Малышева, 3

ООО «ЮжУралБТИ» г. Челябинск, ул. Труда, 164			РФ
Лист №	Поэтажный план Лит.А по ул. Наркома Малышева, 3 г. Челябинск		Масштаб 1:200
Дата	Исполнитель	Ф.И.О.	Подпись
24.11.16	Инженер	Васильева И.О.	<i>[Signature]</i>
	Нач.отдела	Арбузина А.А.	<i>[Signature]</i>
	Руководитель	Арбузина А.А.	<i>[Signature]</i>


12 этаж

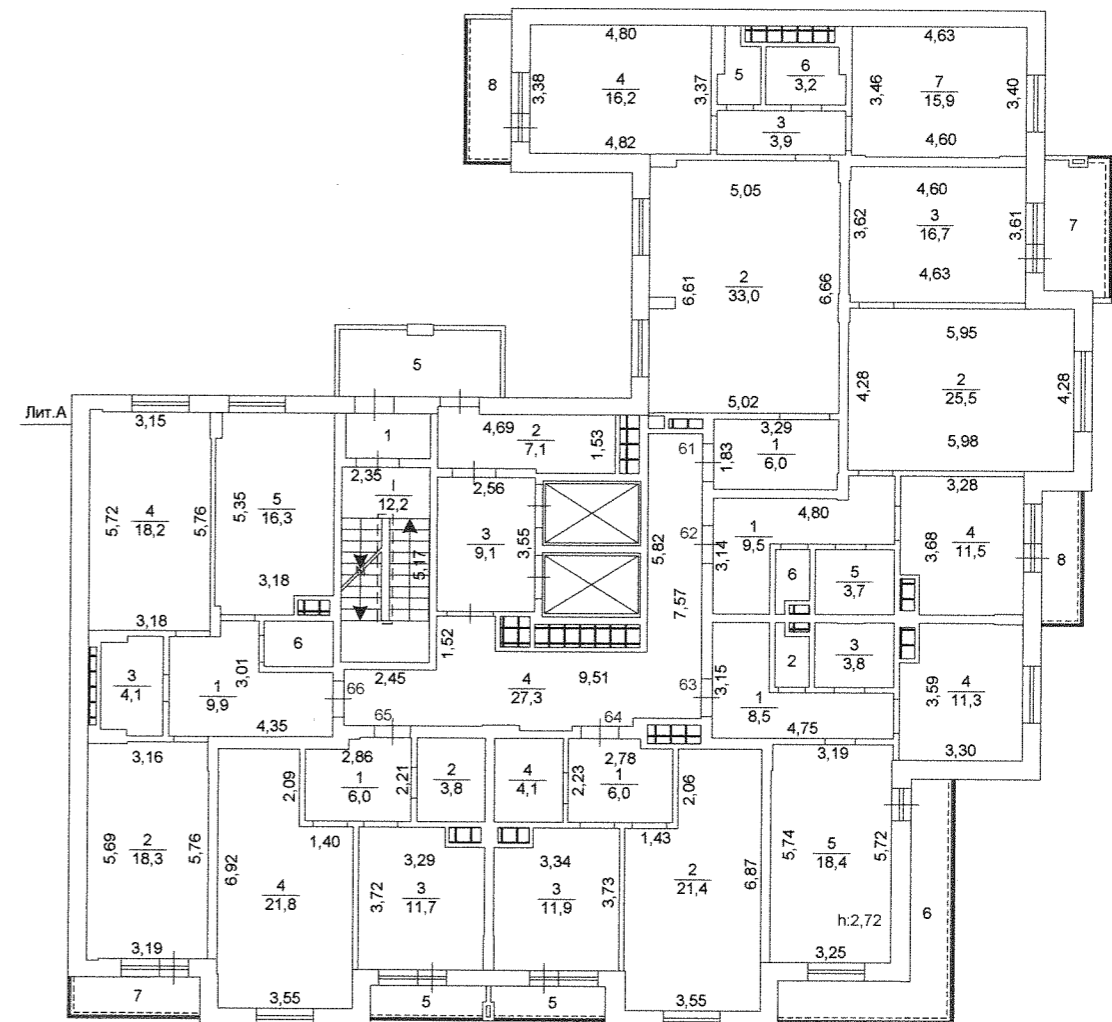

ул. Наркома Малышева, 3

ООО «ЮжУралБТИ» г. Челябинск, ул. Труда, 164			РФ
Лист №	Позэтажный план Лит.А по ул. Наркома Малышева, 3 г. Челябинск		Масштаб 1:200
Дата	Исполнитель	Ф.И.О.	Подпись
24.11.16	Инженер	Васильева И.О.	<i>[Signature]</i>
	Нач.отдела	Арбузина А.А.	<i>[Signature]</i>
	Руководитель	Арбузина А.А.	<i>[Signature]</i>


13 этаж

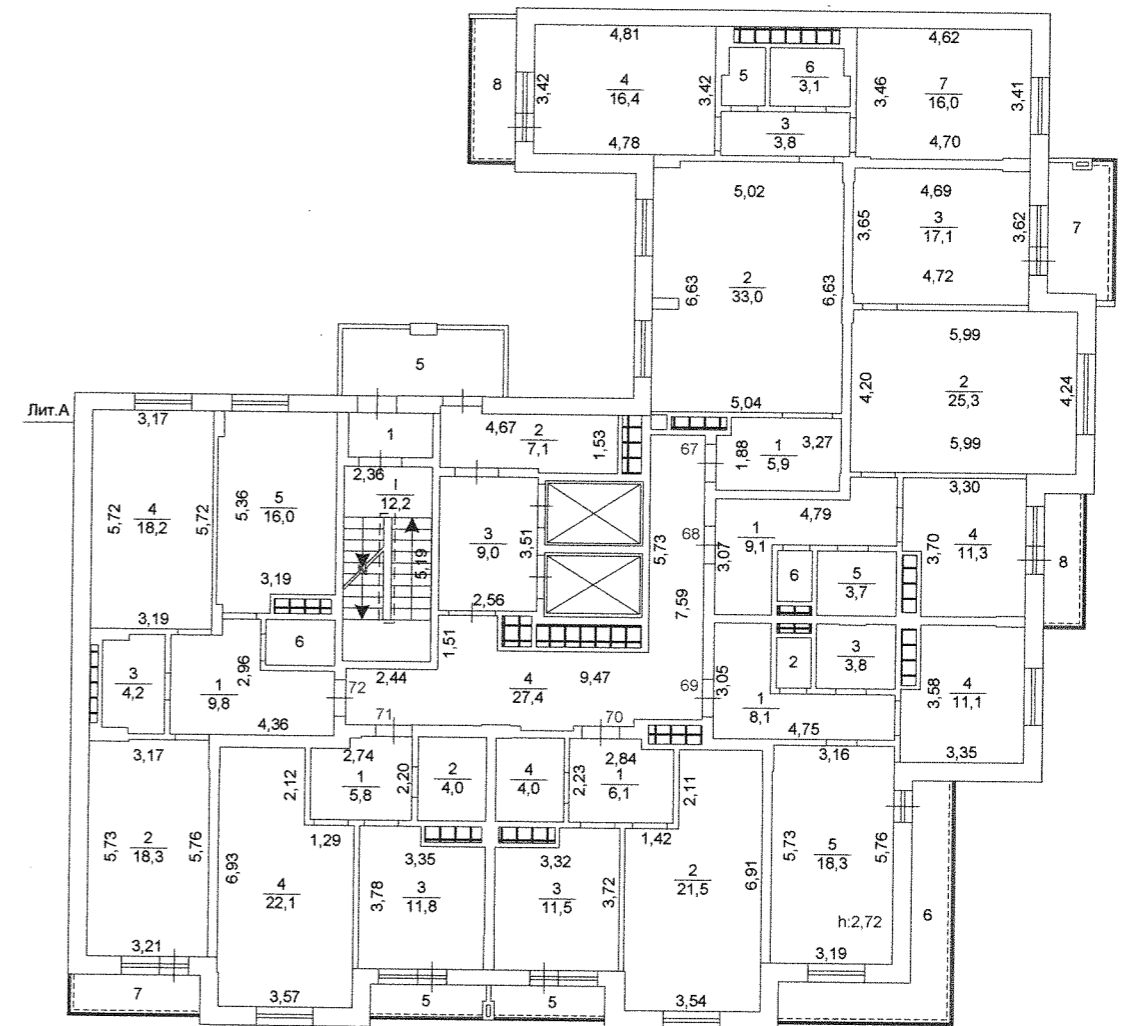

ул. Наркома Малышева, 3

ООО «ЮжУралБТИ» г. Челябинск, ул. Труда, 164			РФ
Лист №	Поэтажный план Лит.А по ул. Наркома Малышева, 3 г. Челябинск		Масштаб 1:200
Дата	Исполнитель	Ф.И.О.	Подпись
24.11.16	Инженер	Васильева И.О.	<i>[Signature]</i>
	Нач.отдела	Арбузина А.А.	<i>[Signature]</i>
	Руководитель	Арбузина А.А.	<i>[Signature]</i>


14 этаж

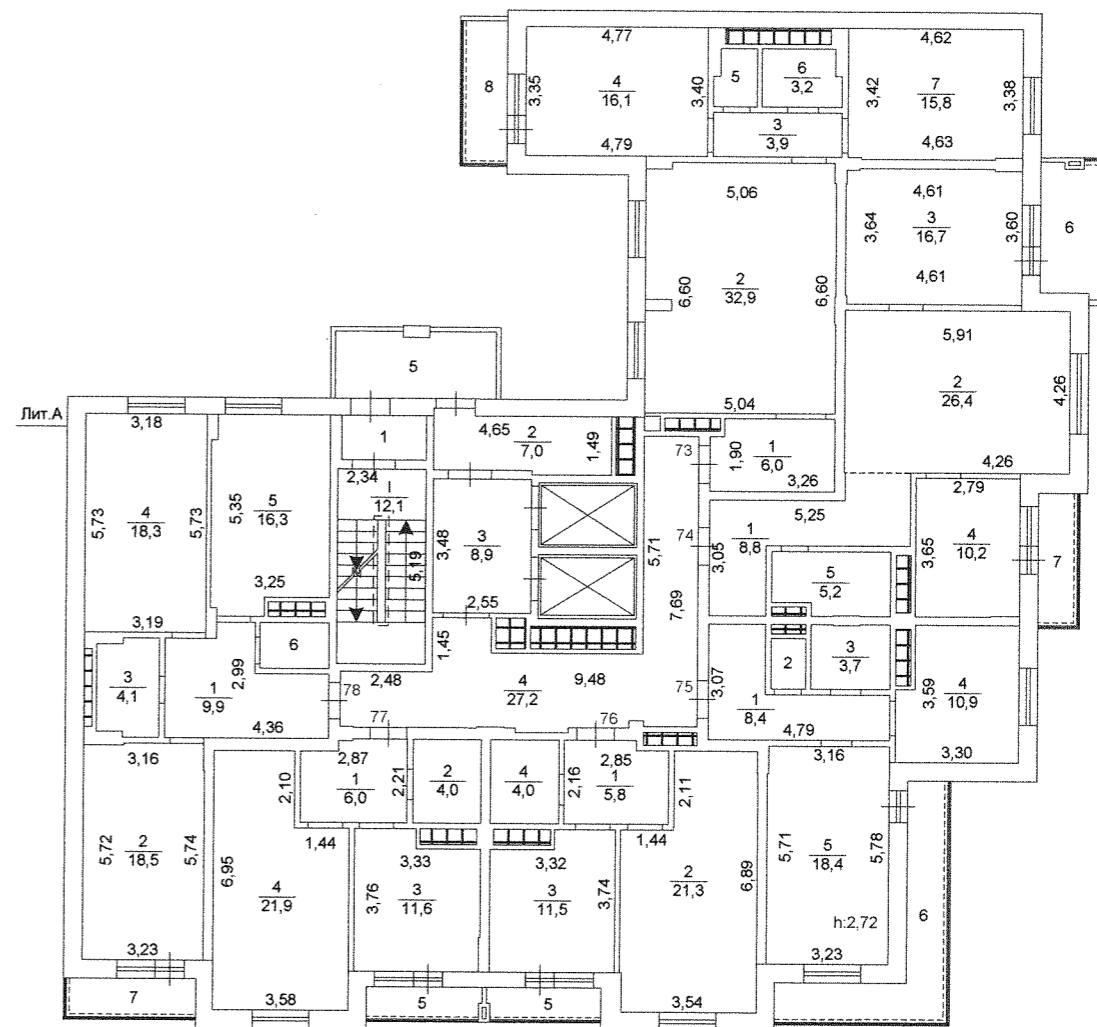

ул. Наркома Малышева, 3

ООО «ЮжУралБТИ» г. Челябинск, ул. Труда, 164			РФ
Лист №	Поэтажный план Лит.А по ул. Наркома Малышева, 3 г. Челябинск		Масштаб 1:200
Дата	Исполнитель	Ф.И.О.	Подпись
24.11.16	Инженер	Васильева И.О.	<i>Васильева И.О.</i>
	Нач.отдела	Арбузина А.А.	<i>Арбузина А.А.</i>
	Руководитель	Арбузина А.А.	<i>Арбузина А.А.</i>


15 этаж

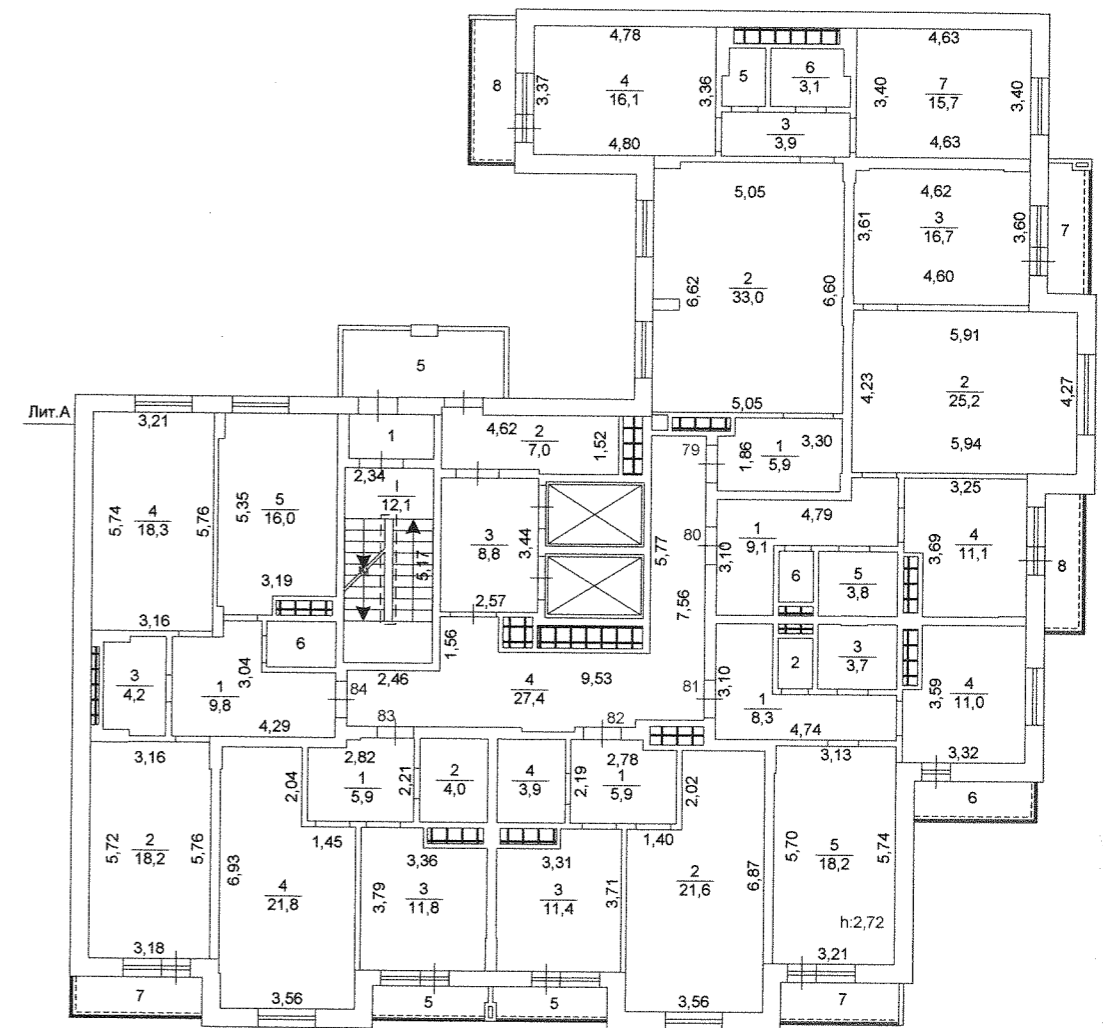

ул. Наркома Малышева, 3

ООО «ЮжУралБТИ» г. Челябинск, ул. Труда, 164			РФ
Лист №	Позтажный план Лит.А по ул. Наркома Малышева, 3 г. Челябинск		Масштаб 1:200
Дата	Исполнитель	Ф.И.О.	Подпись
24.11.16	Инженер	Васильева И.О.	<i>Васильева И.О.</i>
	Нач.отдела	Арбузина А.А.	<i>Арбузина А.А.</i>
	Руководитель	Арбузина А.А.	<i>Арбузина А.А.</i>

16 этаж

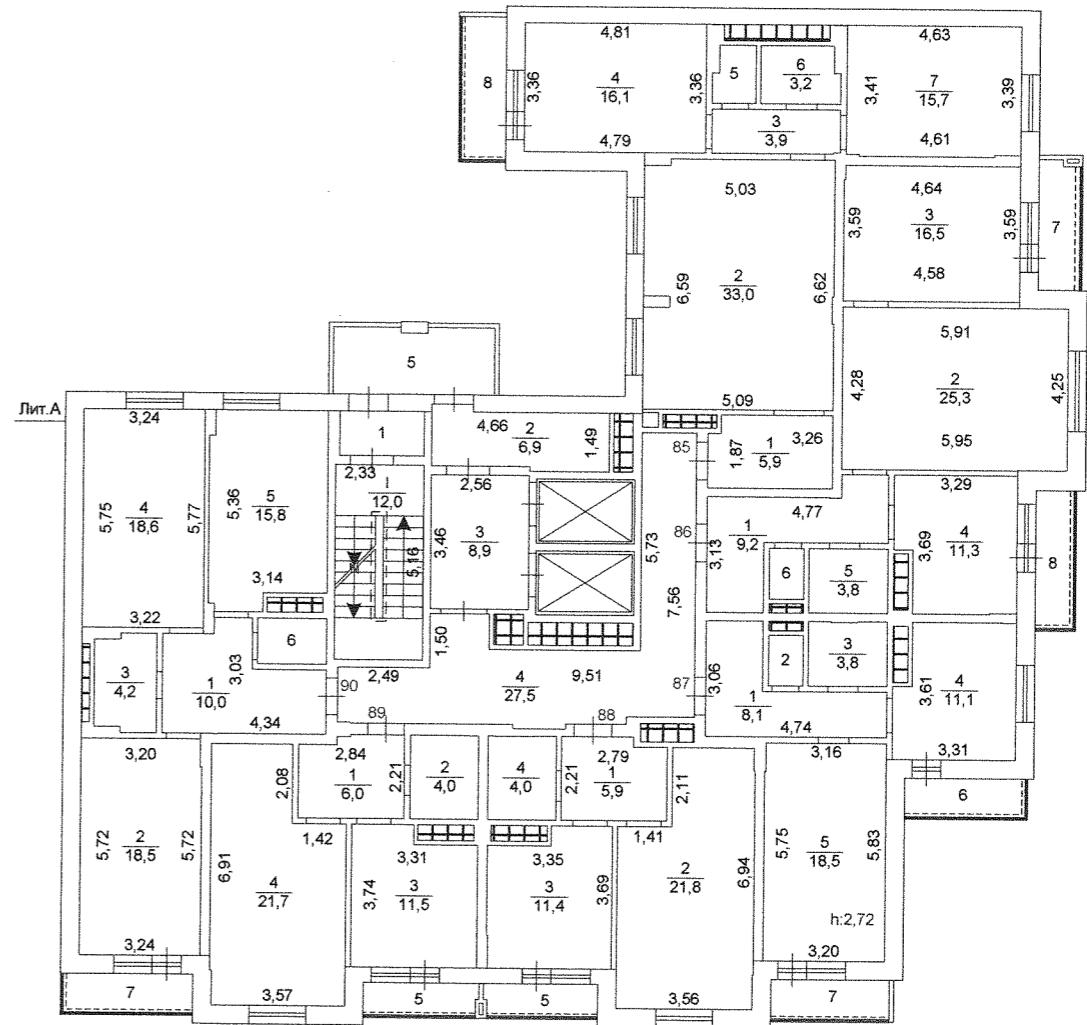


ул. Наркома Малышева, 3

ООО «ЮжУралБТИ» г. Челябинск, ул. Труда, 164			РФ
Лист №	Поэтажный план Лит.А по ул. Наркома Малышева, 3 г. Челябинск		Масштаб 1:200
Дата	Исполнитель	Ф.И.О.	Подпись
24.11.16	Инженер	Васильева И.О.	<i>[Signature]</i>
	Нач.отдела	Арбузина А.А.	<i>[Signature]</i>
	Руководитель	Арбузина А.А.	<i>[Signature]</i>




17 этаж

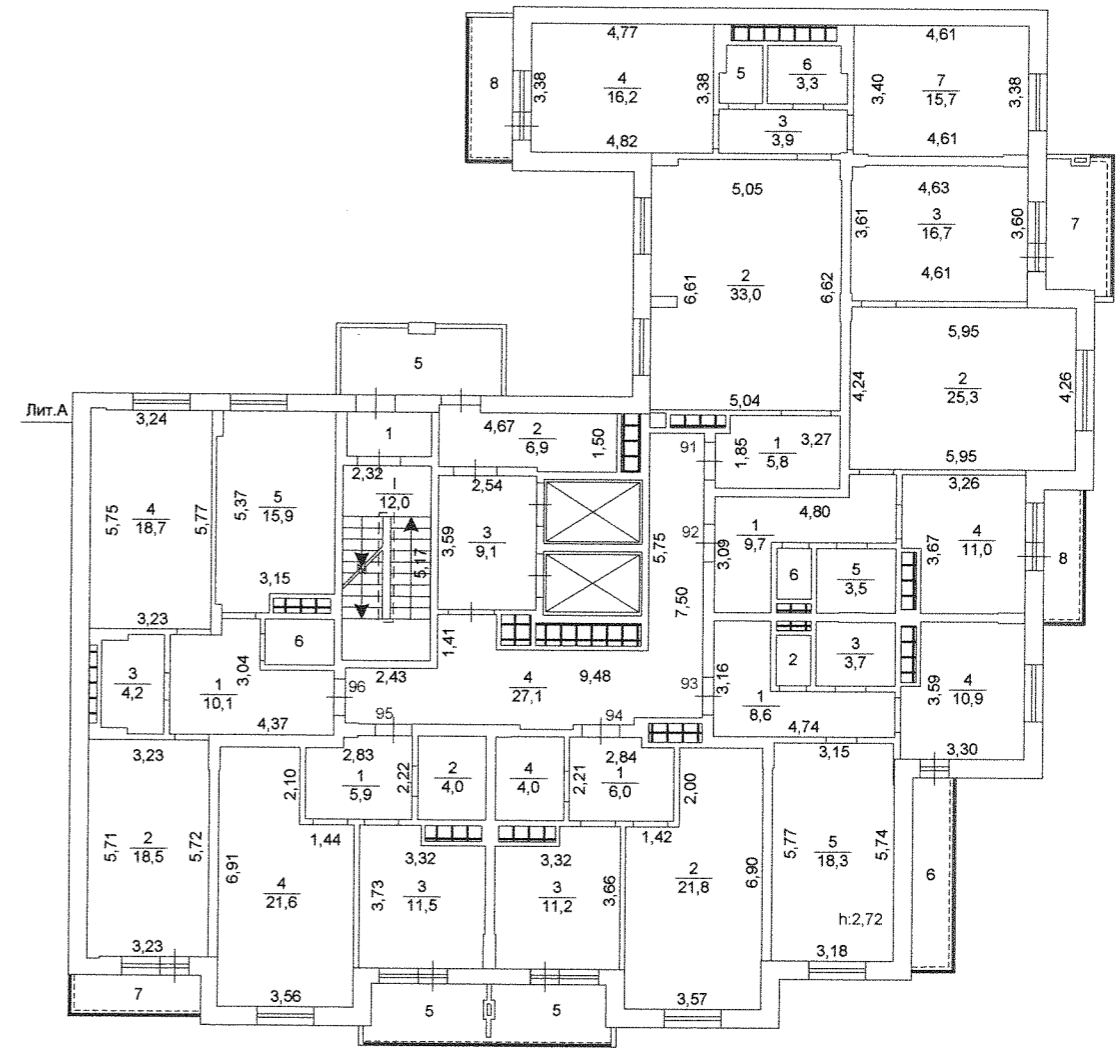

ул. Наркома Малышева, 3

ООО «ЮжУралБТИ» г. Челябинск, ул. Труда, 164		РФ
Лист №	Поэтажный план Лит.А по ул. Наркома Малышева, 3 г. Челябинск	
Дата	Исполнитель	Ф.И.О.
24.11.16	Инженер	Васильева И.О.
	Нач.отдела	Арбузина А.А.
	Руководитель	Арбузина А.А.
		Подпись


18 этаж

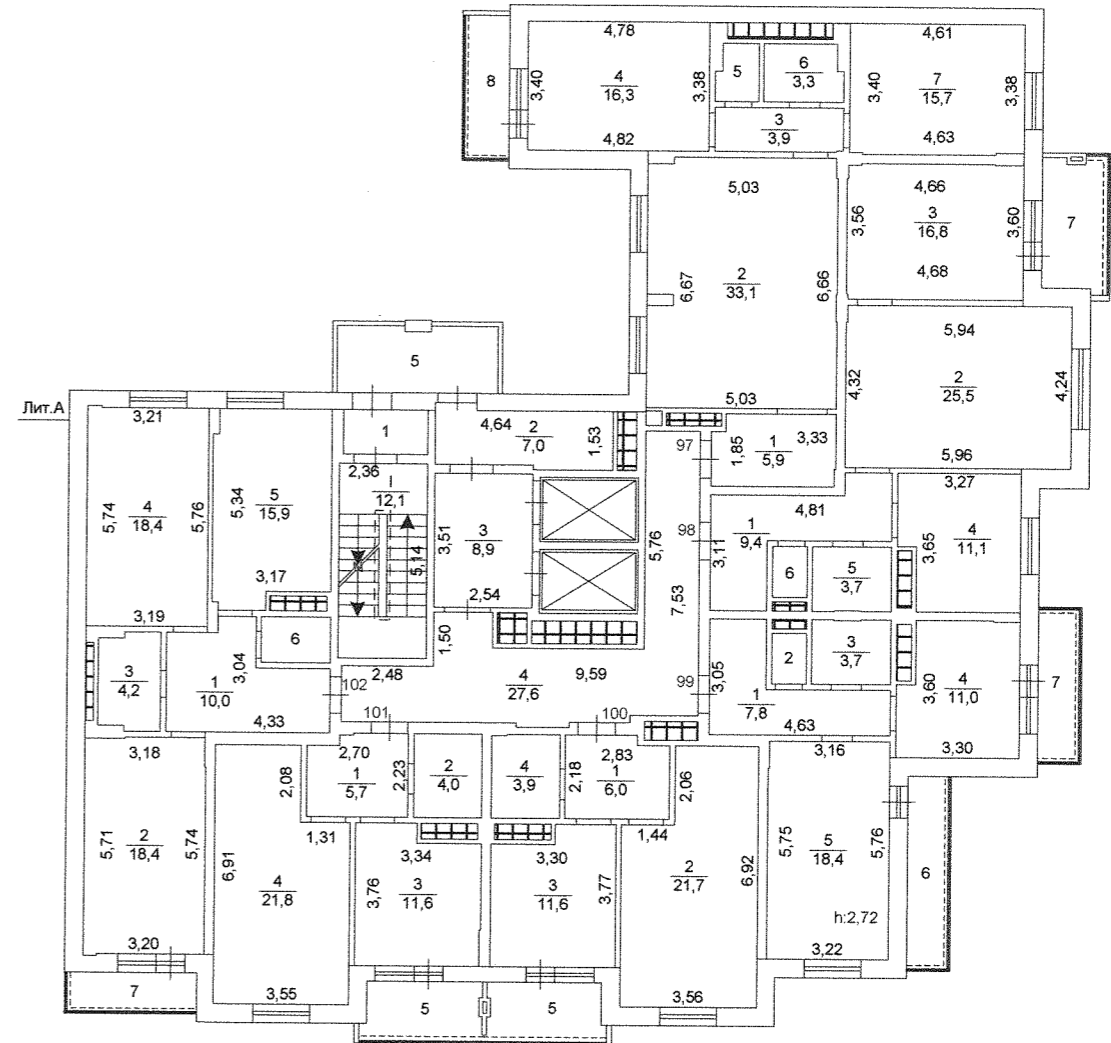

ул. Наркома Малышева, 3

ООО «ЮжУралБТИ» г. Челябинск, ул. Труда, 164		РФ
Лист №	Поэтажный план Лит.А по ул. Наркома Малышева, 3 г. Челябинск	
Дата	Исполнитель	Ф.И.О.
24.11.16	Инженер	Васильева И.О.
	Нач.отдела	Арбузина А.А.
	Руководитель	Арбузина А.А.
		Подпись


19 этаж

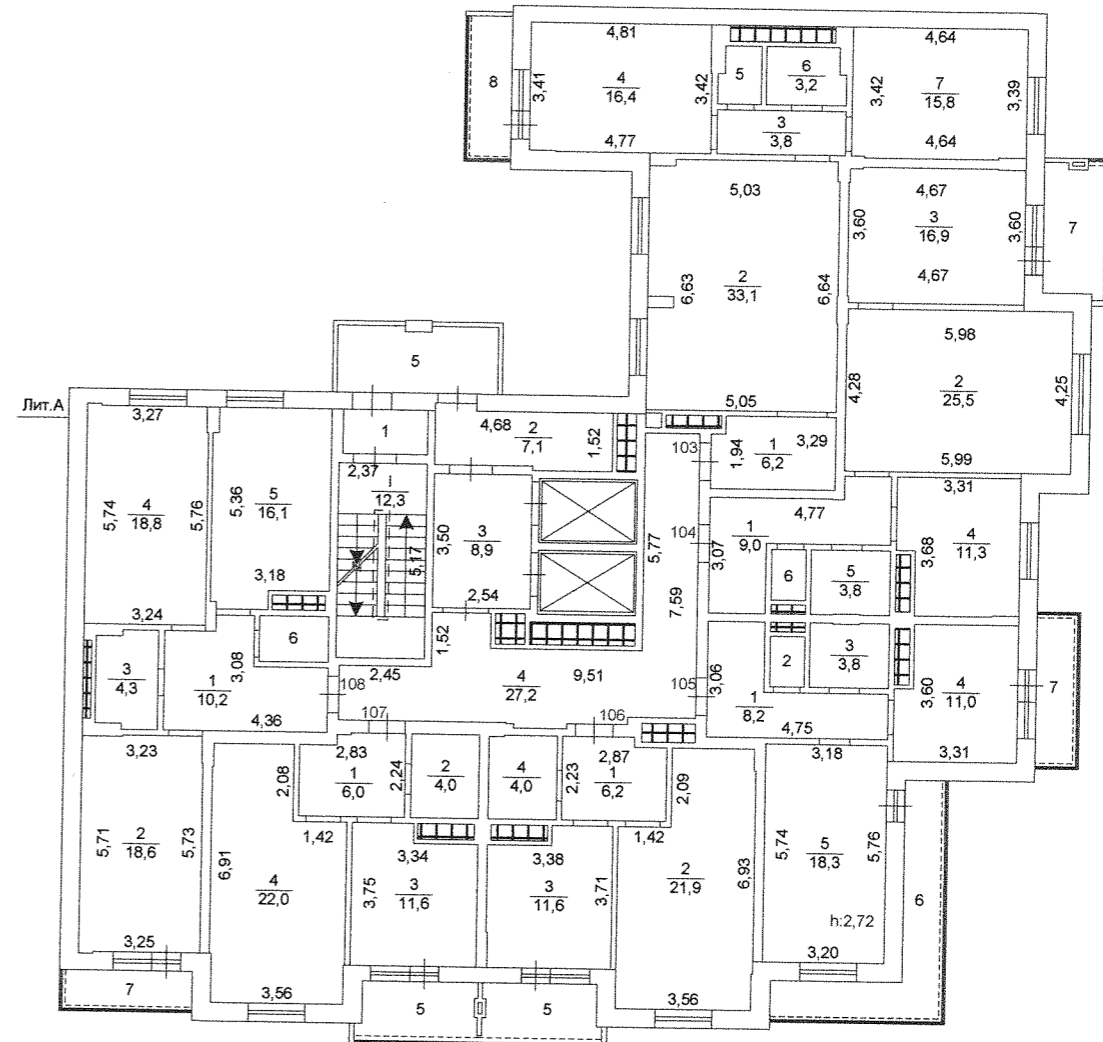

ул. Наркома Малышева, 3

ООО «ЮжУралБТИ» г. Челябинск, ул. Труда, 164		РФ
Лист №	Поэтажный план Лит.А по ул. Наркома Малышева, 3 г. Челябинск	
Дата	Исполнитель	Ф.И.О.
24.11.16	Инженер	Васильева И.О.
	Нач.отдела	Арбузина А.А.
	Руководитель	Арбузина А.А.


20 этаж

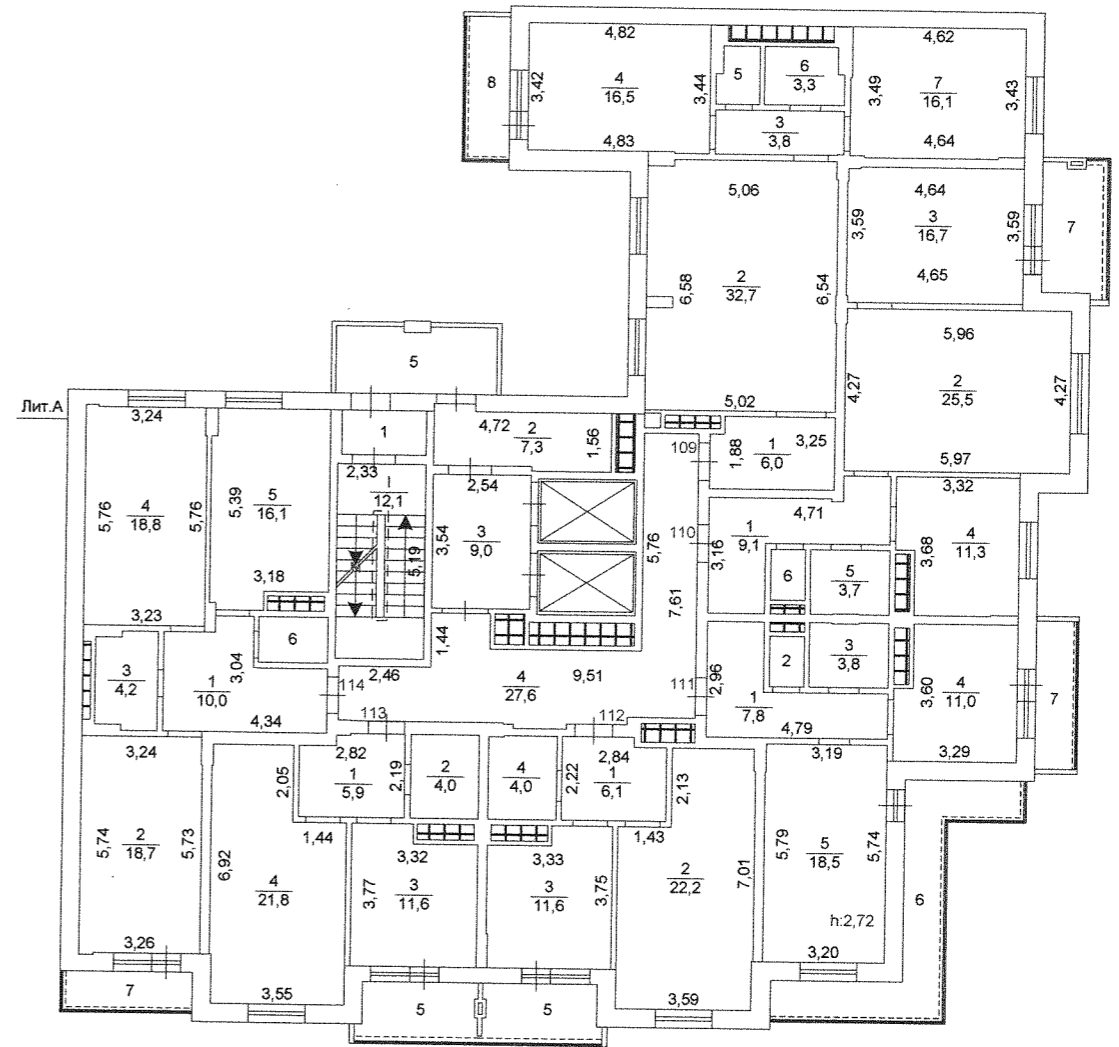

ул. Наркома Малышева, 3

ООО «ЮжУралБТИ» г. Челябинск, ул. Труда, 164			РФ
Лист №	Поэтажный план Лит.А по ул. Наркома Малышева, 3 г. Челябинск		Масштаб 1:200
Дата	Исполнитель	Ф.И.О.	Подпись
24.11.16	Инженер	Васильева И.О.	<i>[Signature]</i>
	Нач.отдела	Арбузина А.А.	<i>[Signature]</i>
	Руководитель	Арбузина А.А.	<i>[Signature]</i>


21 этаж

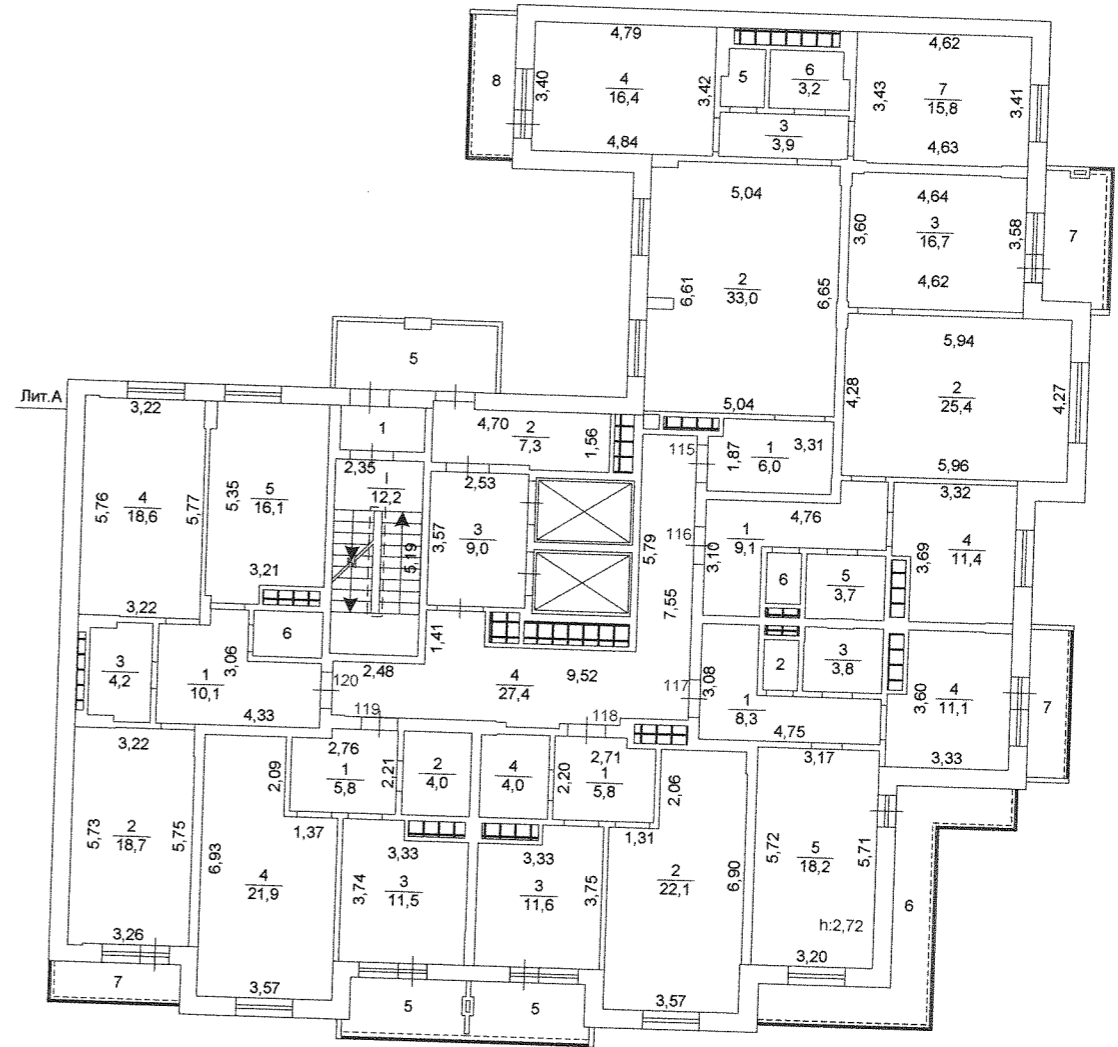


ул. Наркома Малышева, 3

ООО «ЮжУралБТИ» г. Челябинск, ул. Труда, 164			РФ
Лист №	Поэтажный план Лит.А по ул. Наркома Малышева, 3 г. Челябинск		Масштаб 1:200
Дата	Исполнитель	Ф.И.О.	Подпись
24.11.16	Инженер	Васильева И.О.	<i>Васильева И.О.</i>
	Нач.отдела	Арбузина А.А.	<i>Арбузина А.А.</i>
	Руководитель	Арбузина А.А.	<i>Арбузина А.А.</i>

Выход на кровлю

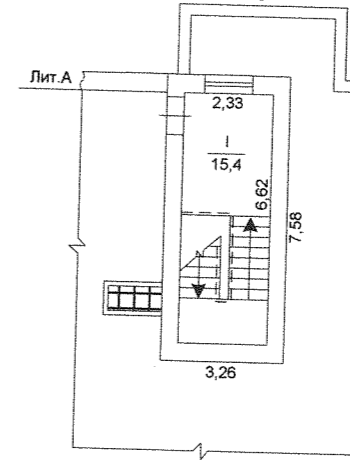

Технический этаж

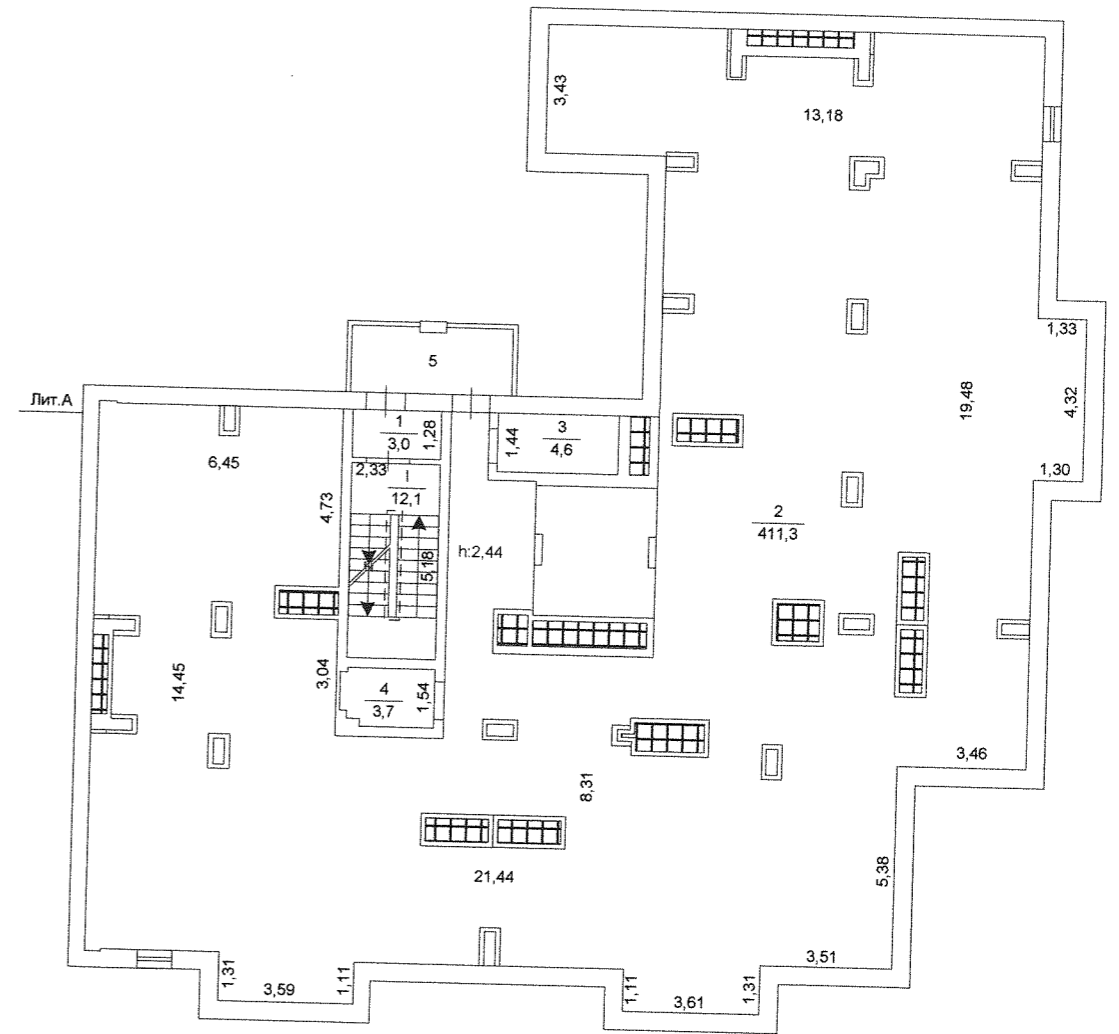

ул. Наркома Малышева, 3

ООО «ЮжУралБТИ» г. Челябинск, ул. Труда, 164			РФ
Лист №	Поэтажный план Лит.А по ул. Наркома Малышева, 3 г. Челябинск		Масштаб 1:200
Дата	Исполнитель	Ф.И.О.	Подпись
24.11.16	Инженер	Васильева И.О.	<i>Васильева И.О.</i>
	Нач.отдела	Арбузина А.А.	<i>Арбузина А.А.</i>
	Руководитель	Арбузина А.А.	<i>Арбузина А.А.</i>

Экспликация помещений здания, расположенного по адресу: **Челябинск, ул. Наркома Малышева, 3 (ка. 1-120)**

1	2	3	4	5	6	Площадь по внутреннему обмеру, м <sup>2</sup> в том числе:													37	38	39																
						Жилое	Торговое	Производственное	Складское	Бытовое	Транспортное	Административное	Общественное	Учебно-воспитательное	Научно-исследовательское	Лечебно-оздоровительное	Физкультурно-спортивное	Культурно-зрелищное				Объекты связи	Прочие														
Дата записи и литеры по плану	Этажи (начиная с 1 и кончая)	Номер помещения (квартиры и т.д.)	Номер по плану строения, комнаты и т.п.	Наименование частей помещения	Общая площадь, м <sup>2</sup>	Основная	Вспомогательная	Основная	Вспомогательная	Основная	Вспомогательная	Основная	Вспомогательная	Основная	Вспомогательная	Основная	Вспомогательная	Основная	Вспомогательная	Основная	Вспомогательная	Основная	Вспомогательная	Основная	Вспомогательная	Площадь лоджий, балконов, террас, веранд, кладовых и т.д., м <sup>2</sup>	Высота помещения, м	Примечание (самоуказно)									
A 1		11	10	Помещение	201,2																																
A 1		11	11	Помещение	3,8																																
A 1		11	12	Помещение	3,8																																
A 1		11	13	Тамбур	7,2																																
A 1		11	14	Тамбур	5,4																																
A 1		10	15	Тамбур	5,0																																
A 1		10	16	Помещение	185,6																																
A 1		10	17	Помещение	2,3																																
A 1		10	18	Помещение	2,7																																
A 1		10	19	Помещение	2,7																																
A 1		10	20	Тамбур	7,8																																
A	Итого			по 1 этажу	427,5																																
A	Итого			лит. А	427,5																																
A	Итого			по нежилым помещениям лит. А	427,5																																





Экспликация  
 к поэтажному плану жилого дома, расположенного по адресу:  
 Челябинск, ул. Наркома Малышева, 3 (кв. 1-120)

Дата записи и литеры по плану	Этаж	№ жилого помещения (квартиры)	№ по плану строен. комнаты, кухни, коридора	Назначение жилого помещения: жилая, кухня, коридор и т. п.	Общая площадь, кв. м	Общая площадь, кв. м, в том числе:		Самовольно присоединенная площадь, кв. м	Самовольно перепланированная площадь, кв. м	Самовольно возведенная площадь, кв. м	Фактическая площадь лоджий, балконов, террас, веранд	Площадь лоджий, балконов, террас, веранд с пониж. коэф.	Высота помещения по внутреннему обмеру, м
						Жилая	Вспомогательного использования						
<b>А</b>													
	2	1	1	Коридор	6,1		6,1						2,72
	2		2	Гостиная - кухня	33,3	33,3							2,72
	2		3	Коридор	3,9		3,9						2,72
	2		4	Жилая комната	16,5	16,5							2,72
	2		5	Туалет	1,7		1,7						2,72
	2		6	Ванная	3,0		3,0						2,72
	2		7	Жилая комната	15,9	15,9							2,72
				<b>Итого по квартире 1</b>	<b>80,4</b>	<b>65,7</b>	<b>14,7</b>						
	2		8	Лоджия							3,8	1,9	2,72
											3,8	1,9	
	2	2	1	Коридор	9,5		9,5						2,72
	2		2	Жилая комната	25,4	25,4							2,72
	2		3	Жилая комната	16,7	16,7							2,72
	2		4	Кухня	11,7		11,7						2,72
	2		5	Ванная	3,5		3,5						2,72
	2		6	Туалет	1,2		1,2						2,72
				<b>Итого по квартире 2</b>	<b>68,0</b>	<b>42,1</b>	<b>25,9</b>						
	2		7	Лоджия							5,5	2,8	2,72
	2		8	Лоджия							3,1	1,6	2,72
											8,6	4,4	
	2	3	1	Коридор	8,4		8,4						2,72
	2		2	Туалет	1,2		1,2						2,72
	2		3	Ванная	3,6		3,6						2,72
	2		4	Кухня	11,6		11,6						2,72
	2		5	Жилая комната	18,3	18,3							2,72
				<b>Итого по квартире 3</b>	<b>43,1</b>	<b>18,3</b>	<b>24,8</b>						
	2		6	Лоджия							6,9	3,5	2,72
	2		7	Лоджия							3,1	1,6	2,72
											10,0	5,1	
	2	4	1	Коридор	6,1		6,1						2,72
	2		2	Жилая комната	21,6	21,6							2,72
	2		3	Кухня	12,2		12,2						2,72
	2		4	Совмещенный санузел	3,8		3,8						2,72
				<b>Итого по квартире 4</b>	<b>43,7</b>	<b>21,6</b>	<b>22,1</b>						
	2		5	Лоджия							4,5	2,3	2,72
											4,5	2,3	
	2	5	1	Коридор	6,2		6,2						2,72
	2		2	Совмещенный санузел	3,9		3,9						2,72
	2		3	Кухня	12,0		12,0						2,72





Дата записи и литера по плану	Этаж	№ жилого помещения (квартиры)	№ по плану строен. комнаты, кухни, коридора	Назначение жилого помещения: жилая, кухня, коридор и т. п.	Общая площадь, кв. м	Общая площадь, кв. м, в том числе:		Самовольно присоединенная площадь, кв. м	Самовольно перепланированная площадь, кв. м	Самовольно возведенная площадь, кв. м	Фактическая площадь лоджий, балконов, террас, веранд	Площадь лоджий, балконов, террас, веранд с пониж. коэф.	Высота помещения по внутреннему обмеру, м
						Жилая	Вспомогательного использования						
	6	25	1	Коридор	5,9		5,9						2,72
	6		2	Гостиная - кухня	33,4	33,4							2,72
	6		3	Коридор	3,8		3,8						2,72
	6		4	Жилая комната	16,4	16,4							2,72
	6		5	Туалет	1,9		1,9						2,72
	6		6	Ванная	3,0		3,0						2,72
	6		7	Жилая комната	15,9	15,9							2,72
<b>Итого по квартире 25</b>					<b>80,3</b>	<b>65,7</b>	<b>14,6</b>						
	6		8	Лоджия									2,72
											3,9	2,0	2,72
											3,9	2,0	
	6	26	1	Коридор	8,8		8,8						2,72
	6		2	Жилая комната	25,2	25,2							2,72
	6		3	Жилая комната	16,6	16,6							2,72
	6		4	Кухня	11,6		11,6						2,72
	6		5	Ванная	3,6		3,6						2,72
	6		6	Туалет	1,3		1,3						2,72
<b>Итого по квартире 26</b>					<b>67,1</b>	<b>41,8</b>	<b>25,3</b>						
	6		7	Лоджия							5,6	2,8	2,72
	6		8	Лоджия							3,2	1,6	2,72
											8,8	4,4	
	6	27	1	Коридор	8,5		8,5						2,72
	6		2	Туалет	1,3		1,3						2,72
	6		3	Ванная	3,6		3,6						2,72
	6		4	Кухня	11,4		11,4						2,72
	6		5	Жилая комната	18,2	18,2							2,72
<b>Итого по квартире 27</b>					<b>43,0</b>	<b>18,2</b>	<b>24,8</b>						
	6		6	Лоджия							4,9	2,5	2,72
	6		7	Лоджия							3,2	1,6	2,72
											8,1	4,1	
	6	28	1	Коридор	5,9		5,9						2,72
	6		2	Жилая комната	21,6	21,6							2,72
	6		3	Кухня	12,0		12,0						2,72
	6		4	Совмещенный санузел	3,9		3,9						2,72
<b>Итого по квартире 28</b>					<b>43,4</b>	<b>21,6</b>	<b>21,8</b>						
	6		5	Лоджия							4,5	2,3	2,72
											4,5	2,3	
	6	29	1	Коридор	5,9		5,9						2,72
	6		2	Совмещенный санузел	3,8		3,8						2,72
	6		3	Кухня	11,9		11,9						2,72
	6		4	Жилая комната	21,7	21,7							2,72
<b>Итого по квартире 29</b>					<b>43,3</b>	<b>21,7</b>	<b>21,6</b>						
	6		5	Лоджия							4,6	2,3	2,72
											4,6	2,3	
	6	30	1	Коридор	10,1		10,1						2,72

Дата записи и литера по плану	Этаж	№ жилого помещения (квартиры)	№ по плану строен. комнаты, кухни, коридора	Назначение жилого помещения: жилая, кухня, коридор и т. п.	Общая площадь, кв. м	Общая площадь, кв. м, в том числе:		Самовольно присоединенная площадь, кв. м	Самовольно перепланированная площадь, кв. м	Самовольно возведенная площадь, кв. м	Фактическая площадь лоджий, балконов, террас, веранд	Площадь лоджий, балконов, террас, веранд с пониж. коэф.	Высота помещения по внутреннему обмеру, м	
						Жилая	Вспомогательного использования							
	6		2	Жилая комната	18,3	18,3							2,72	
	6		3	Ванная	4,1		4,1						2,72	
	6		4	Жилая комната	18,4	18,4							2,72	
	6		5	Кухня	16,3		16,3						2,72	
	6		6	Туалет	2,0		2,0						2,72	
<b>Итого по квартире 30</b>					<b>69,2</b>	<b>36,7</b>	<b>32,5</b>							
	6		7	Лоджия								3,3	1,7	2,72
												3,3	1,7	
<b>Итого по 6 этажу</b>					<b>346,3</b>	<b>205,7</b>	<b>140,6</b>							
<b>Площадь лоджий, балконов</b>											<b>33,2</b>	<b>16,8</b>		
	7	31	1	Коридор	6,1		6,1						2,72	
	7		2	Гостиная - кухня	33,0	33,0							2,72	
	7		3	Коридор	3,9		3,9						2,72	
	7		4	Жилая комната	16,2	16,2							2,72	
	7		5	Туалет	1,9		1,9						2,72	
	7		6	Ванная	3,1		3,1						2,72	
	7		7	Жилая комната	16,0	16,0							2,72	
<b>Итого по квартире 31</b>					<b>80,2</b>	<b>65,2</b>	<b>15,0</b>							
	7		8	Лоджия								4,1	2,1	2,72
												4,1	2,1	
	7	32	1	Коридор	9,0		9,0						2,72	
	7		2	Жилая комната	25,3	25,3							2,72	
	7		3	Жилая комната	16,6	16,6							2,72	
	7		4	Кухня	11,5		11,5						2,72	
	7		5	Ванная	3,6		3,6						2,72	
	7		6	Туалет	1,3		1,3						2,72	
<b>Итого по квартире 32</b>					<b>67,3</b>	<b>41,9</b>	<b>25,4</b>							
	7		7	Лоджия								5,6	2,8	2,72
	7		8	Лоджия								3,2	1,6	2,72
												8,8	4,4	
	7	33	1	Коридор	8,4		8,4						2,72	
	7		2	Туалет	1,3		1,3						2,72	
	7		3	Ванная	3,6		3,6						2,72	
	7		4	Кухня	11,4		11,4						2,72	
	7		5	Жилая комната	18,3	18,3							2,72	
<b>Итого по квартире 33</b>					<b>43,0</b>	<b>18,3</b>	<b>24,7</b>							
	7		6	Лоджия								4,6	2,3	2,72
												4,6	2,3	
	7	34	1	Коридор	6,0		6,0						2,72	
	7		2	Жилая комната	21,8	21,8							2,72	
	7		3	Кухня	11,9		11,9						2,72	
	7		4	Совмещенный санузел	3,8		3,8						2,72	
<b>Итого по квартире 34</b>					<b>43,5</b>	<b>21,8</b>	<b>21,7</b>							
	7		5	Лоджия								4,5	2,3	2,72
												4,5	2,3	



















Дата записи и литера по плану	Этаж	№ жилого помещения (квартиры)	№ по плану строен. комнаты, кухни, коридора	Назначение жилого помещения: жилая, кухня, коридор и т. п.	Общая площадь, кв. м	Общая площадь, кв. м, в том числе:			Фактическая площадь лоджий, балконов, террас, веранд	Площадь лоджий, балконов, террас, веранд с пониж. коэф.	Высота помещения по внутреннему обмеру, м
						Жилая	Вспомогательного использования	Самовольно присоединенная площадь, кв. м			
<b>Итого по 20 этажу</b>					<b>347,3</b>	<b>207,5</b>	<b>139,8</b>			<b>37,3</b>	<b>18,8</b>
<b>Площадь лоджий, балконов</b>											
											2,72
	21	115	1	Коридор	6,0		6,0				2,72
	21		2	Гостиная - кухня	33,0	33,0					2,72
	21		3	Коридор	3,9		3,9				2,72
	21		4	Жилая комната	16,4	16,4					2,72
	21		5	Туалет	1,8		1,8				2,72
	21		6	Ванная	3,2		3,2				2,72
	21		7	Жилая комната	15,8	15,8					2,72
<b>Итого по квартире 115</b>					<b>80,1</b>	<b>65,2</b>	<b>14,9</b>			<b>4,0</b>	<b>2,0</b>
	21		8	Лоджия						<b>4,0</b>	<b>2,0</b>
											2,72
	21	116	1	Коридор	9,1		9,1				2,72
	21		2	Жилая комната	25,4	25,4					2,72
	21		3	Жилая комната	16,7	16,7					2,72
	21		4	Кухня	11,4		11,4				2,72
	21		5	Ванная	3,7		3,7				2,72
	21		6	Туалет	1,3		1,3				2,72
<b>Итого по квартире 116</b>					<b>67,6</b>	<b>42,1</b>	<b>25,5</b>			<b>5,8</b>	<b>2,9</b>
	21		7	Лоджия						<b>5,8</b>	<b>2,9</b>
											2,72
	21	117	1	Коридор	8,3		8,3				2,72
	21		2	Туалет	1,3		1,3				2,72
	21		3	Ванная	3,8		3,8				2,72
	21		4	Кухня	11,1		11,1				2,72
	21		5	Жилая комната	18,2	18,2					2,72
<b>Итого по квартире 117</b>					<b>42,7</b>	<b>18,2</b>	<b>24,5</b>			<b>11,5</b>	<b>5,8</b>
	21		6	Лоджия						<b>3,9</b>	<b>2,0</b>
	21		7	Лоджия						<b>15,4</b>	<b>7,8</b>
											2,72
	21	118	1	Коридор	5,8		5,8				2,72
	21		2	Жилая комната	22,1	22,1					2,72
	21		3	Кухня	11,6		11,6				2,72
	21		4	Совмещенный санузел	4,0		4,0				2,72
<b>Итого по квартире 118</b>					<b>43,5</b>	<b>22,1</b>	<b>21,4</b>			<b>4,4</b>	<b>2,2</b>
	21		5	Лоджия						<b>4,4</b>	<b>2,2</b>
											2,72
	21	119	1	Коридор	5,8		5,8				2,72
	21		2	Совмещенный санузел	4,0		4,0				2,72
	21		3	Кухня	11,5		11,5				2,72
	21		4	Жилая комната	21,9	21,9					2,72
<b>Итого по квартире 119</b>					<b>43,2</b>	<b>21,9</b>	<b>21,3</b>			<b>4,5</b>	<b>2,3</b>
	21		5	Лоджия						<b>4,5</b>	<b>2,3</b>

Дата записи и литера по плану	Этаж	№ жилого помещения (квартиры)	№ по плану строен. комнаты, кухни, коридора	Назначение жилого помещения: жилая, кухня, коридор и т. п.	Общая площадь, кв. м	Общая площадь, кв. м, в том числе:			Фактическая площадь лоджий, балконов, террас, веранд	Площадь лоджий, балконов, террас, веранд с пониж. коэф.	Высота помещения по внутреннему обмеру, м
						Жилая	Вспомогательного использования	Самовольно присоединенная площадь, кв. м			
	21	120	1	Коридор	10,1		10,1				2,72
	21		2	Жилая комната	18,7	18,7					2,72
	21		3	Ванная	4,2		4,2				2,72
	21		4	Жилая комната	18,6	18,6					2,72
	21		5	Кухня	16,1		16,1				2,72
	21		6	Туалет	2,1		2,1				2,72
<b>Итого по квартире 120</b>					<b>69,8</b>	<b>37,3</b>	<b>32,5</b>				
	21		7	Лоджия						<b>3,3</b>	<b>1,7</b>
										<b>3,3</b>	<b>1,7</b>
<b>Итого по 21 этажу</b>					<b>346,9</b>	<b>206,8</b>	<b>140,1</b>				
<b>Площадь лоджий, балконов</b>										<b>37,4</b>	<b>18,9</b>
											2,72
<b>Итого по квартирам лит. А</b>					<b>6928,4</b>	<b>4118,9</b>	<b>2809,5</b>				
<b>Площадь лоджий, балконов</b>										<b>614,7</b>	<b>308,4</b>

## Экспликация

к поэтажному плану жилого дома, расположенного по адресу:

Челябинск, ул. Наркома Малышева, 3 (кв. 1-120)

Дата записи и литеры по плану	Этаж	№ жилого помещения (квартиры)	№ по плану строен. комнаты, кухни, коридора	Назначение жилого помещения: жилая, кухня, коридор и т. п.	Общая площадь, кв. м	Общая площадь, кв. м, в том числе:		Самовольно присоединенная площадь, кв. м	Самовольно перепланированная площадь, кв. м	Самовольно возведенная площадь, кв. м	Фактическая площадь лоджий, балконов, террас, веранд	Площадь лоджий, балконов, террас, веранд с пониж. коэф.	Высота помещения по внутреннему обмеру, м
						Жилая	Вспомогательного использования						
A	Подвал		1	Помещение	10,3								2,40
A	Подвал		3	Помещение для хранения ртутных ламп	3,7								2,40
A	Подвал		4	Техническое помещение	7,5								2,40
A	Подвал		5	Техническое помещение	363,7								2,40
A	Подвал		8	Насосная	22,8								2,40
A	Подвал		9	Насосная	14,2								2,40
<b>Итого по подвалу</b>					<b>422,2</b>								
A	Тех.		1	Тамбур	3,0								2,44
A	Тех.		2	Техническое помещение	411,3								2,44
A	Тех.		3	Техническое помещение №2	4,6								2,44
A	Тех.		4	Техническое помещение №1	3,7								2,44
<b>Итого по техническому этажу</b>					<b>422,6</b>								
A	2		5	Балкон							7,5		2,72
A	3		5	Балкон							7,7		2,72
A	4		5	Балкон							7,3		2,72
A	5		5	Балкон							7,2		2,72
A	6		5	Балкон							7,5		2,72
A	7		5	Балкон							7,1		2,72
A	8		5	Балкон							7,2		2,72
A	9		5	Балкон							7,2		2,72
A	10		5	Балкон							7,2		2,72
A	11		5	Балкон							7,1		2,72
A	12		5	Балкон							7,3		2,72
A	13		5	Балкон							7,3		2,72
A	14		5	Балкон							7,5		2,72
A	15		5	Балкон							7,1		2,72
A	16		5	Балкон							7,3		2,72
A	17		5	Балкон							7,1		2,72
A	18		5	Балкон							7,2		2,72
A	19		5	Балкон							7,2		2,72
A	20		5	Балкон							7,2		2,72
A	21		5	Балкон							7,4		2,72
A	Тех.		5	Балкон							7,6		2,44
<b>Итого по балконам</b>											<b>153,2</b>		
A	Подвал		7	ИТП	48,7								2,40
<b>Итого по бойлерной</b>					<b>48,7</b>								
1			1	Тамбур	2,5								3,00
1			2	Тамбур	4,0								4,00
1			3	Тамбур	3,5								4,00
1			4	Лифтовый холл	22,6								4,00
1			5	КУИ	3,4								4,00







Прошито, пронумеровано  
и скреплено печатью  
на 48 листах

